



PLANTA EQUIPADA NIVEL -1.75 1:10

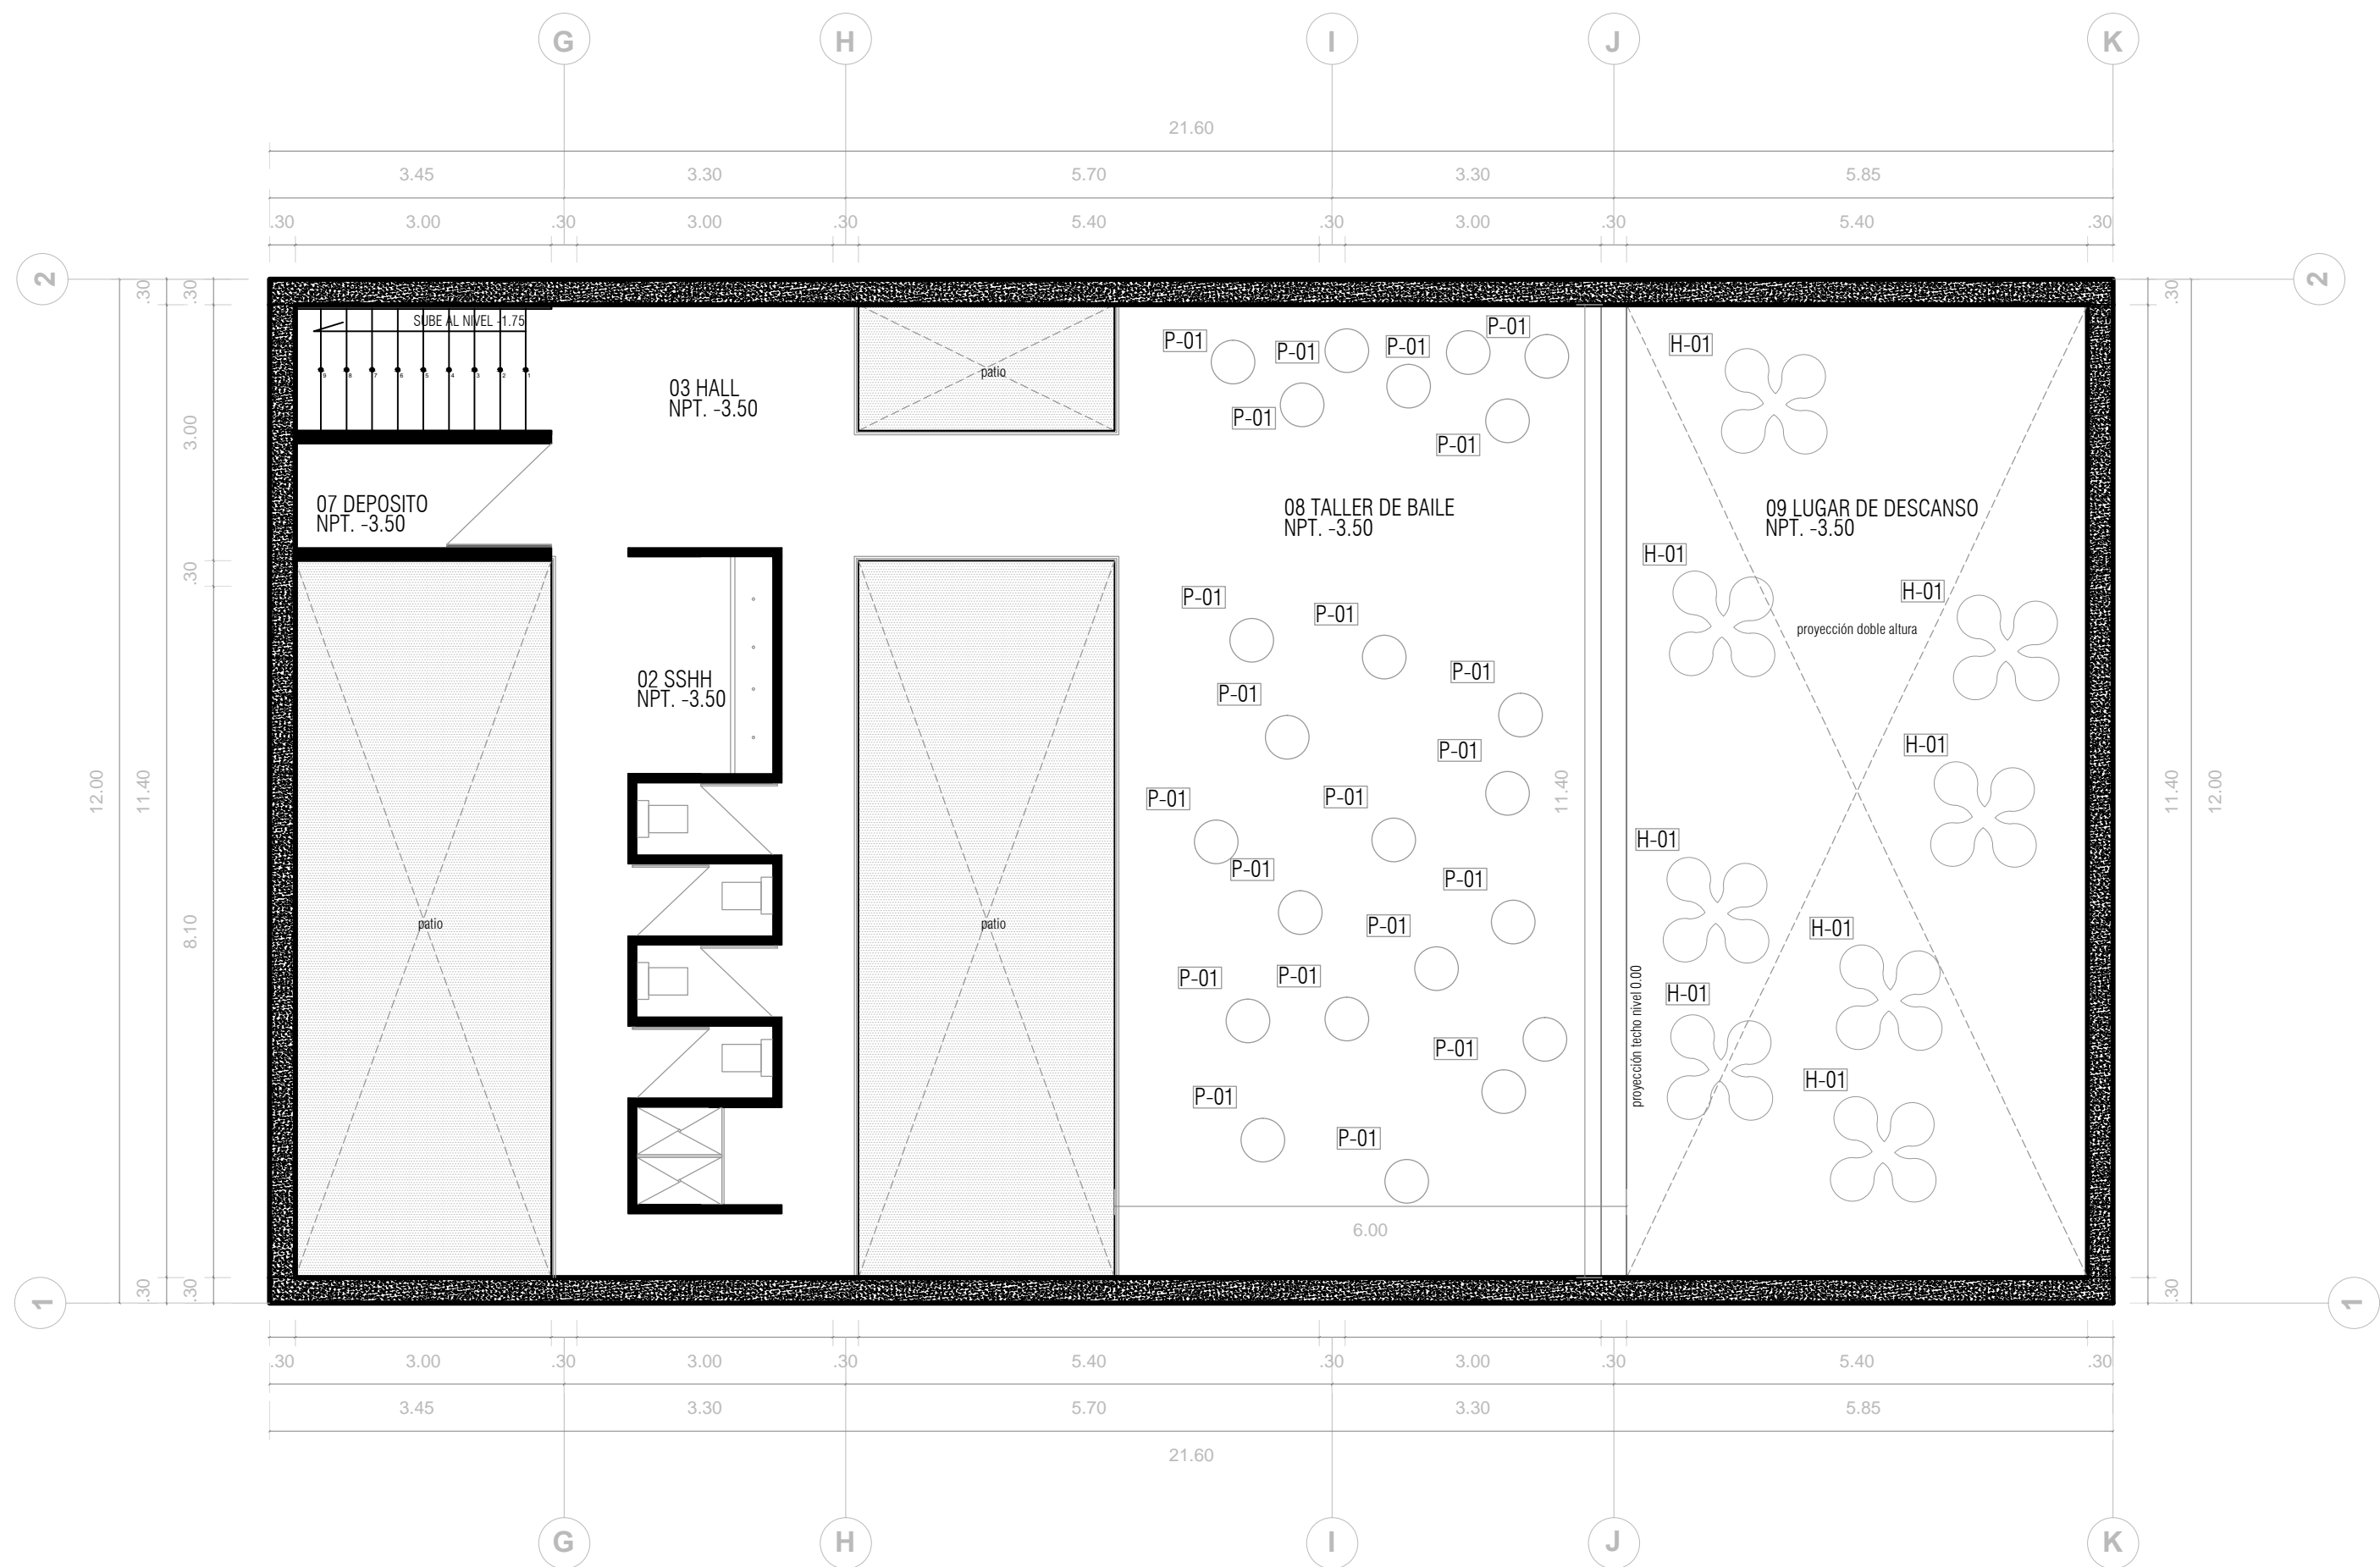


PLANTA EQUIPADA NIVEL -3.50 1:10

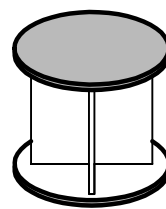


P01_ISOMETRICO 1:25
tipo :multiuso de puff, tablero de exposición
material predominante :panel osb 18mm y cojín cuero blanco
estructura :panel estructural osb,
tirafones,clavos,tornillos y pernos.
acabado : aplicar barniz incoloro

*fabricado en carpinteros del sector #26

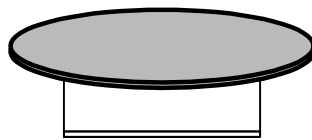

P02_ISOMETRICO 1:25
tipo :multiuso de puff, tablero de exposición
material predominante :panel osb 18mm y cojín cuero blanco
estructura :panel estructural osb,
tirafones,clavos,tornillos y pernos.
acabado : aplicar barniz incoloro

*fabricado en carpinteros del sector #26



USAT
Universidad Católica
Santo Toribio de Mogrovejo

**ESCUELA PROFESIONAL
DE ARQUITECTURA**

**TESIS PARA
OPTAR EL TITULO DE
ARQUITECTO**

TEMAS:
RENOVACIÓN URBANA
COMO SOLUCIÓN INTEGRAL
A LA DESESTRUCTURACIÓN EN EL
SECTOR #26 DE CHICLAYO
INTERVENCIÓN URBANA SANTA TRINIDAD
CENTRO COMUNITARIO
DE DESARROLLO SOCIAL

ALUMNO:
MANUEL AGUSTIN GAMARRA SAMPÉN

ASESOR PROFESIONAL:
ARQ° JOSE CARLOS ARRIAGA SAAVEDRA
CAP. 5522

TALLERES PARA JÓVENES, ADULTOS
Y PERSONAS DE LA TERCERA EDAD
PLANTA EQUIPADA
NIVEL -1.75
NIVEL -3.50

FECHA:
DICIEMBRE / 2014

CHICLAYO

NO. PAGINA
A-15