

MATERIALES:

OSB ESTRUCTURAL DE 18mm

COLA FRÍA

TORNILLOS DE 6 X 1 1/4"

BARNIZ POLIURETANO

PLATINA DE 2.5MM

PERFIL C DE 2.5MM

PERFIL EN CRUZ DE 2.5MM

RIEL DE ALUMINIO

ESPECIFICACIONES:

A. PANEL DE OSB DE 18MM

B. RIEL DE ALUMINIO

C. PERFIL TUBULAR DE 5MM

D. TORNIDILLO DE 6X1 1/4"



E. PLATINA DE 5MM

F. PERFIL C DE 2.5MM


G. PERFIL EN CRUZ 2.5MM

CORTE PANEL MUEBLE T01 1:10


ELEVACION PANEL MUEBLE T01 1:10

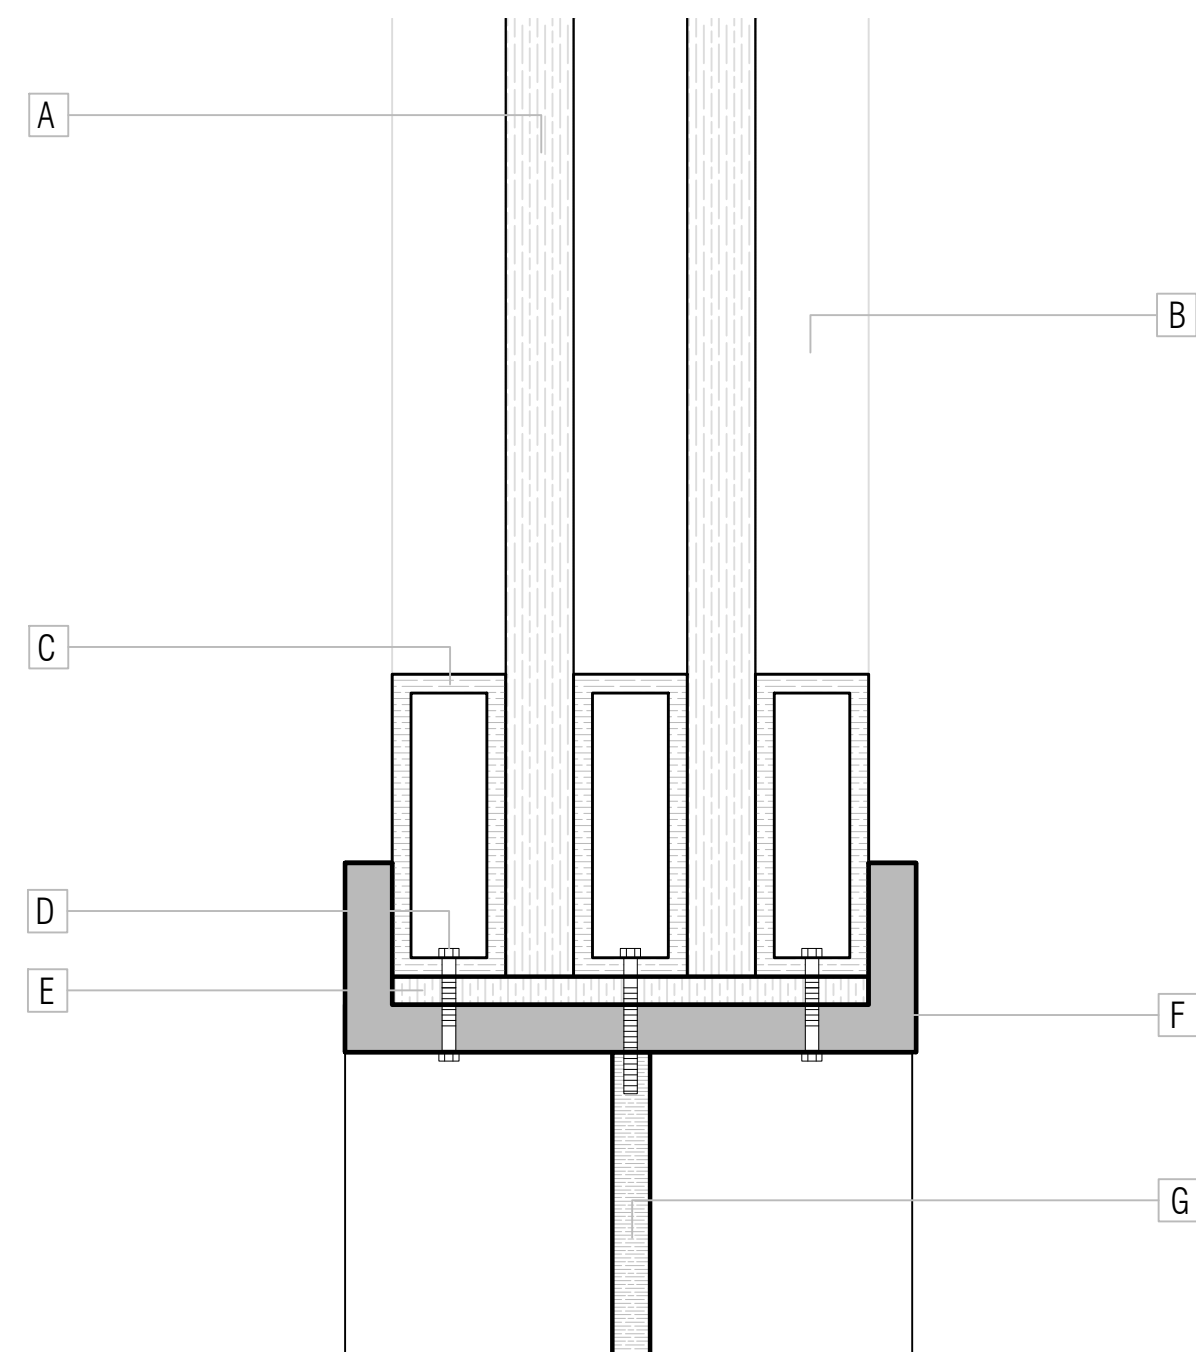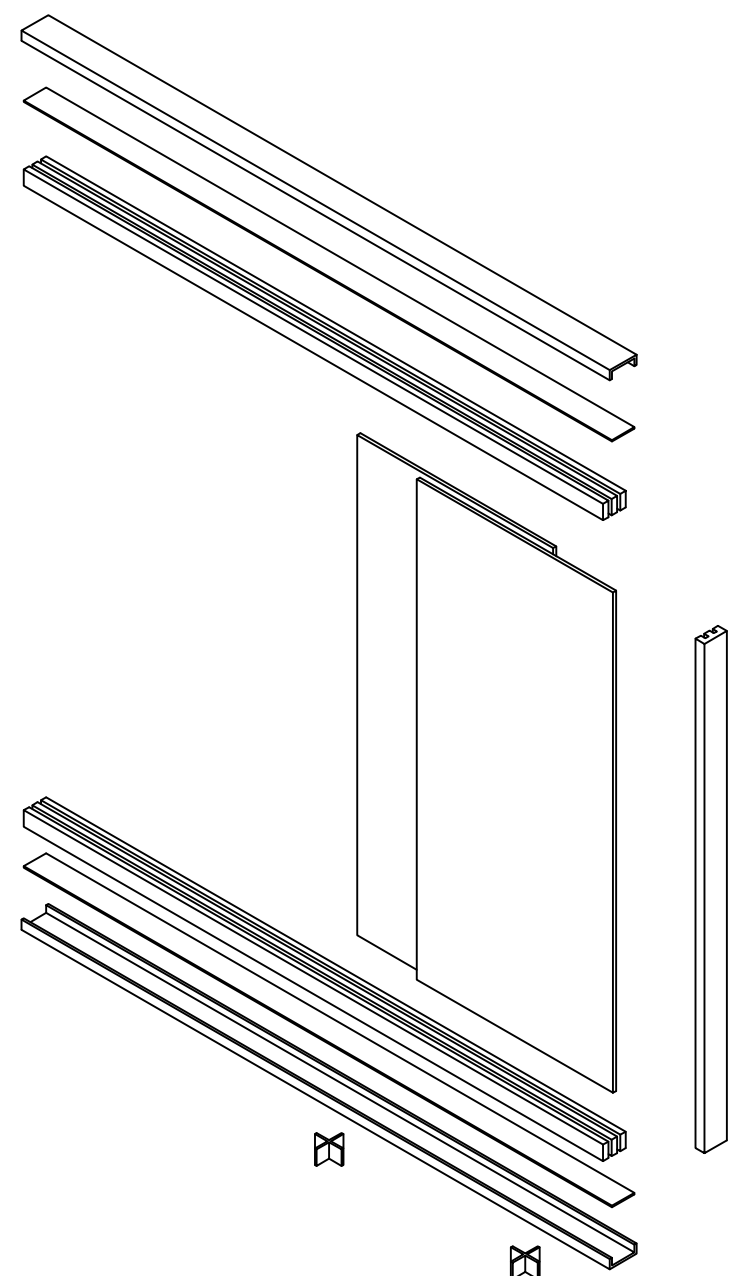

DETALLE_D01 1:2

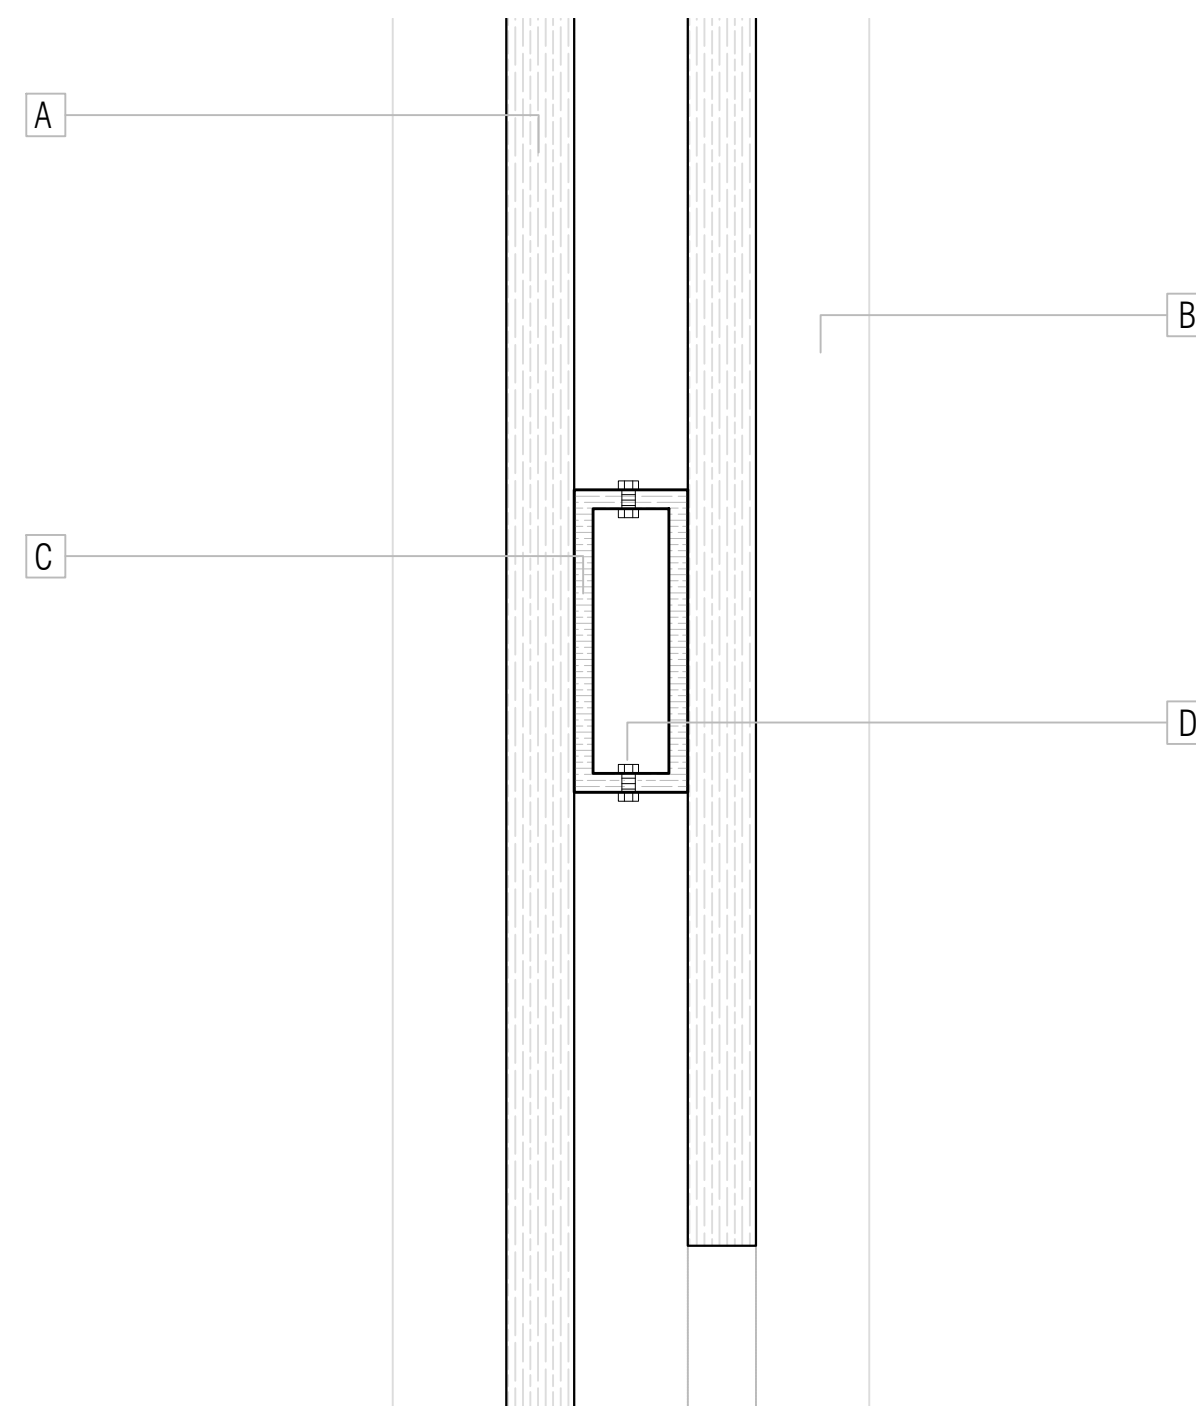

DETALLE_D02 1:2

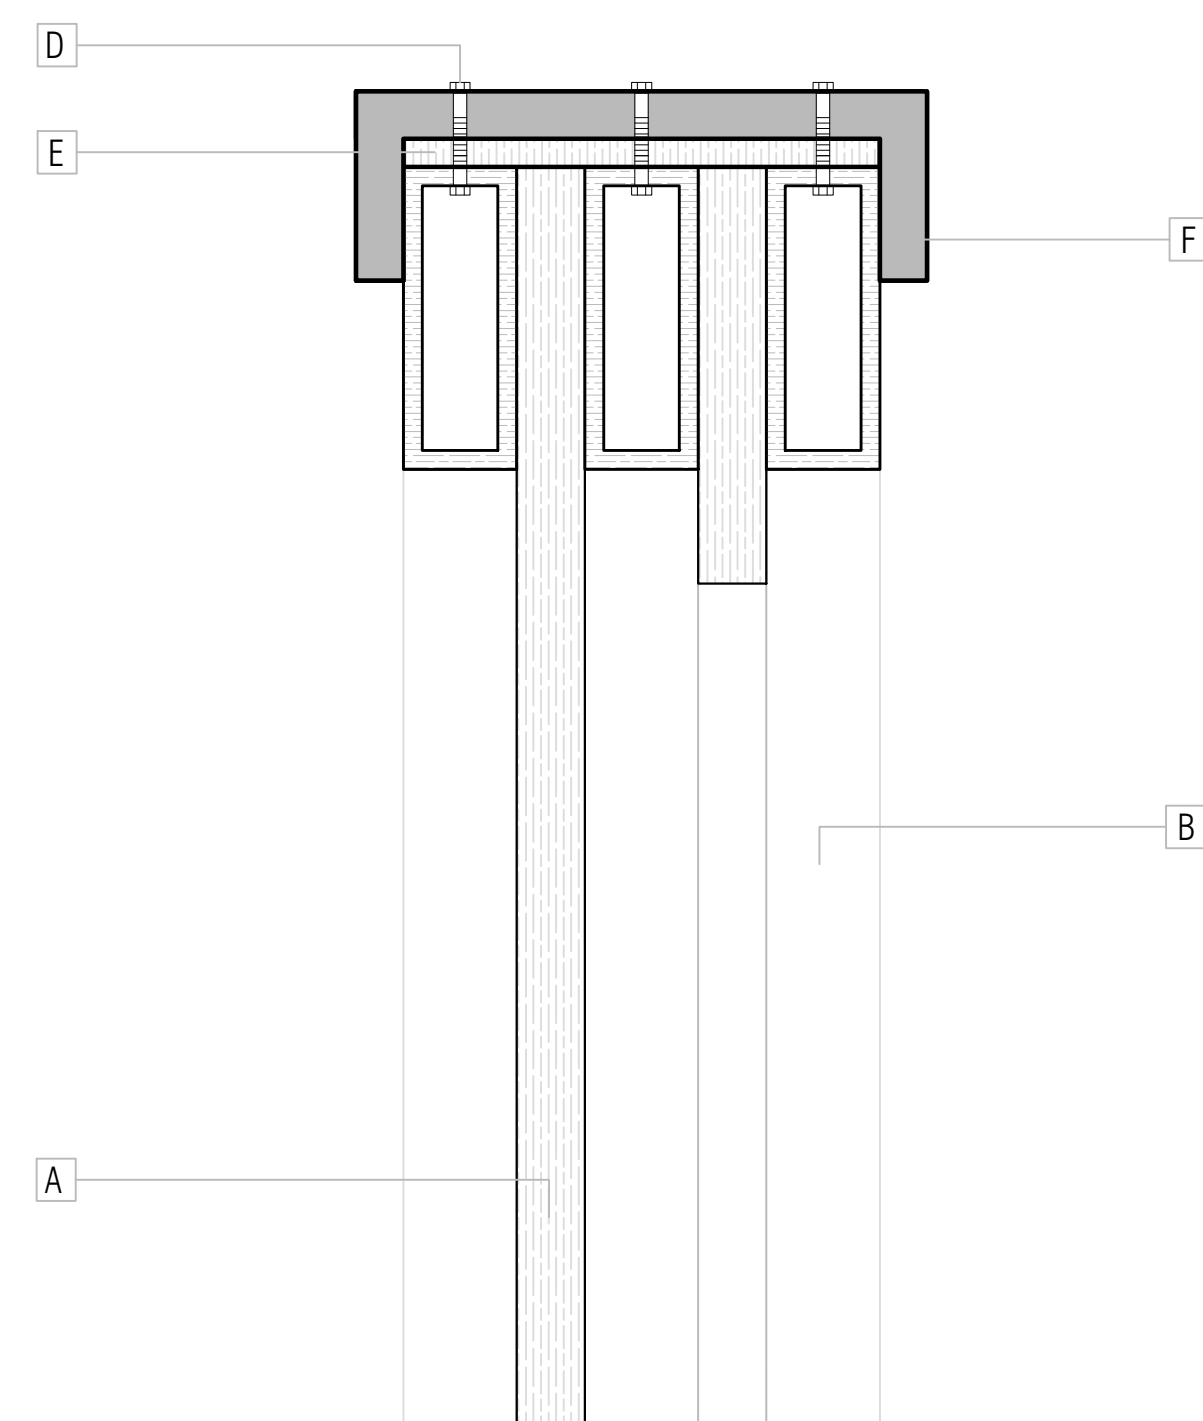

DETALLE_D03 1:2