




PLANTA BANCA_BLC 1:20

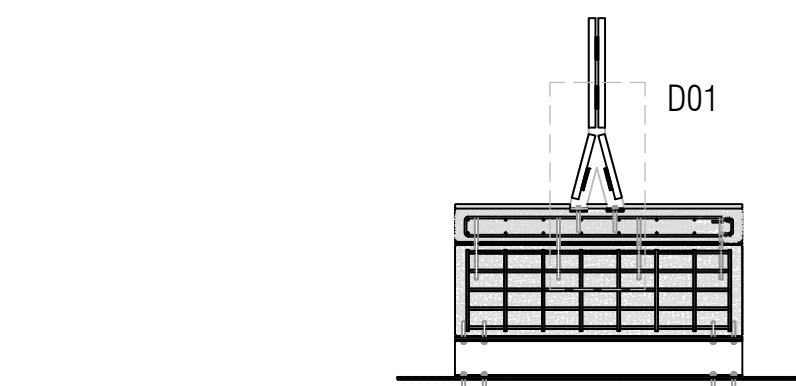


CORTE BANCA_BLC 1:20

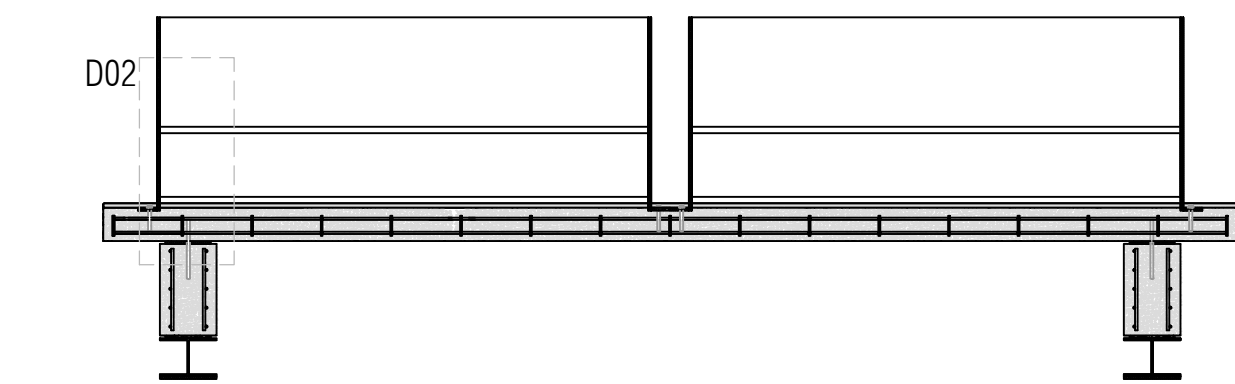


CORTE BANCA_BLC 1:20

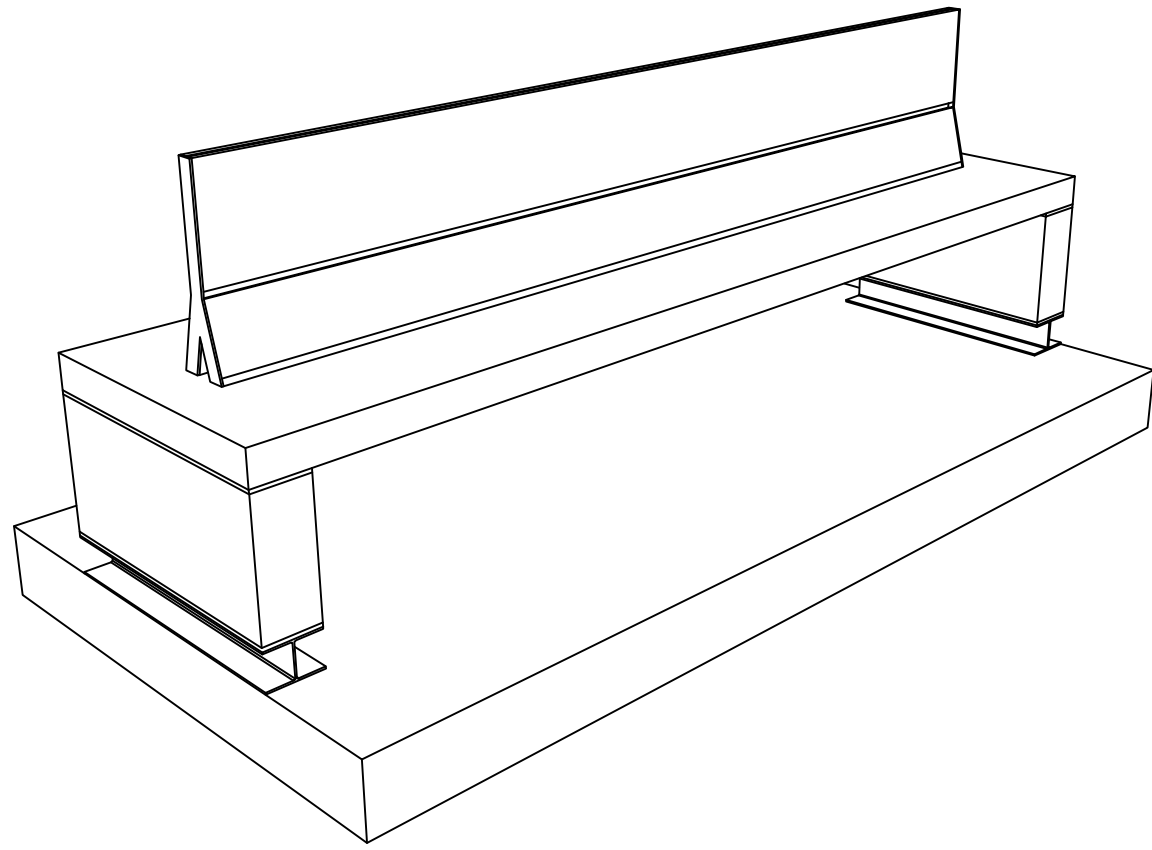


ISOMETRICO BANCA_BLC

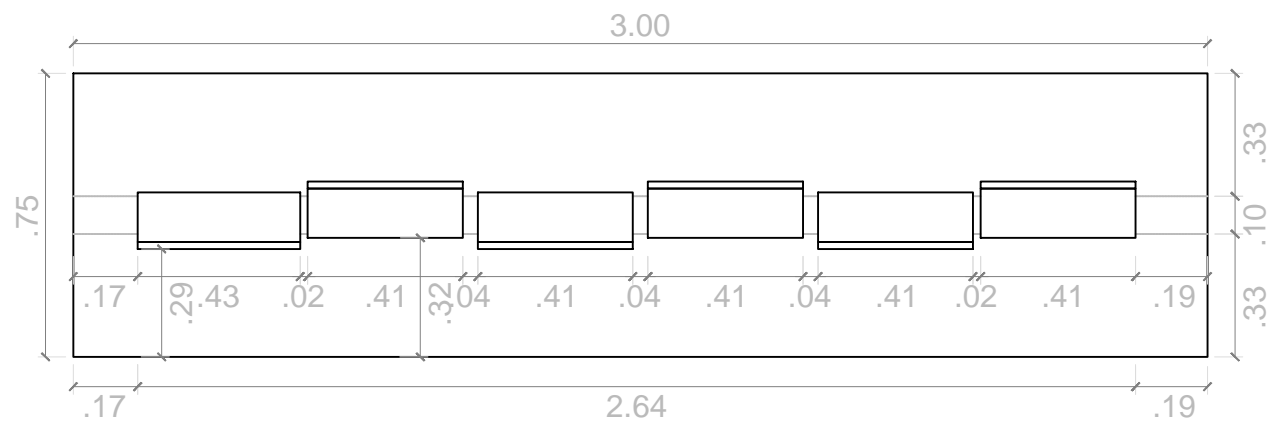


PLANTA BANCA_BLD 1:20

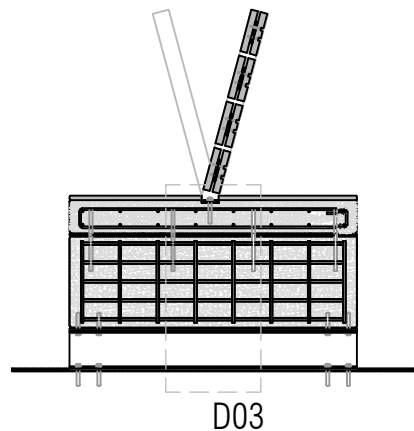

CORTE BANCA_BLD 1:20

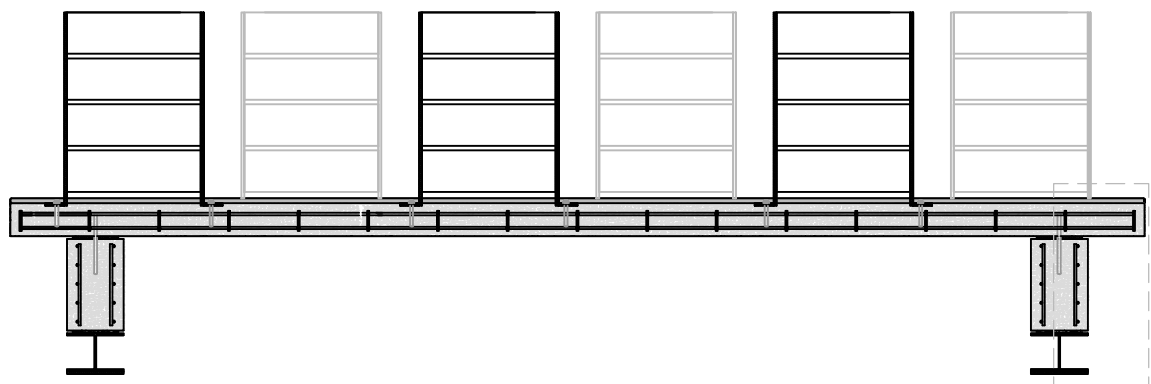


CORTE BANCA_BLD 1:20

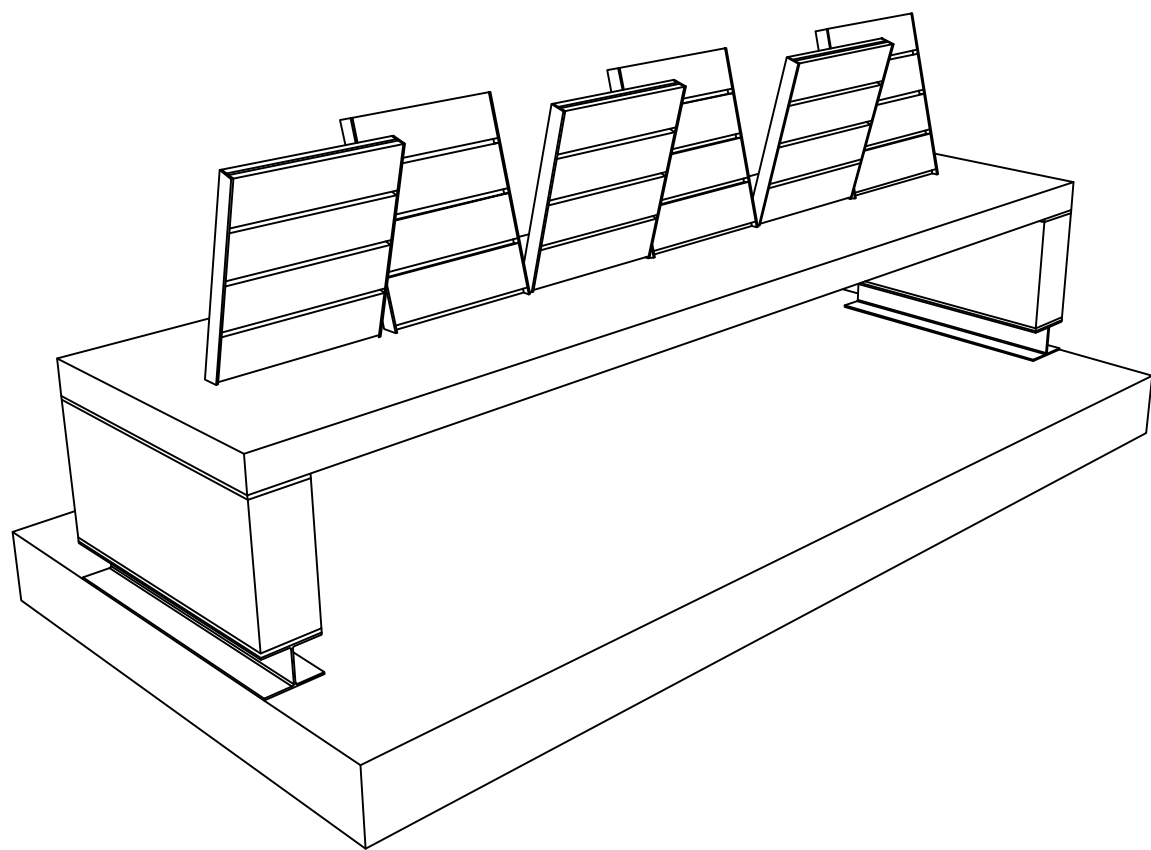


ISOMETRICO BANCA_BLD


- ESPECIFICACIONES
- 1 Plancha de OSB e:10mm
 - 2 Angulo metalico de 75° e:1cm
 - 3 Tornillo
 - 4 Tuerca
 - 5 Acabado en cemento pulido
 - 6 Acero corrugado
 - 7 Prefabricado de concreto armado
 - 8 Pernos de anclaje de alta resistencia
 - 9 Platina metalica plana e:1cm
 - 10 Perfil metalico H w10x15
 - 11 Asiento de Concreto armado $f_c = 280 \text{ kg/cm}^2$

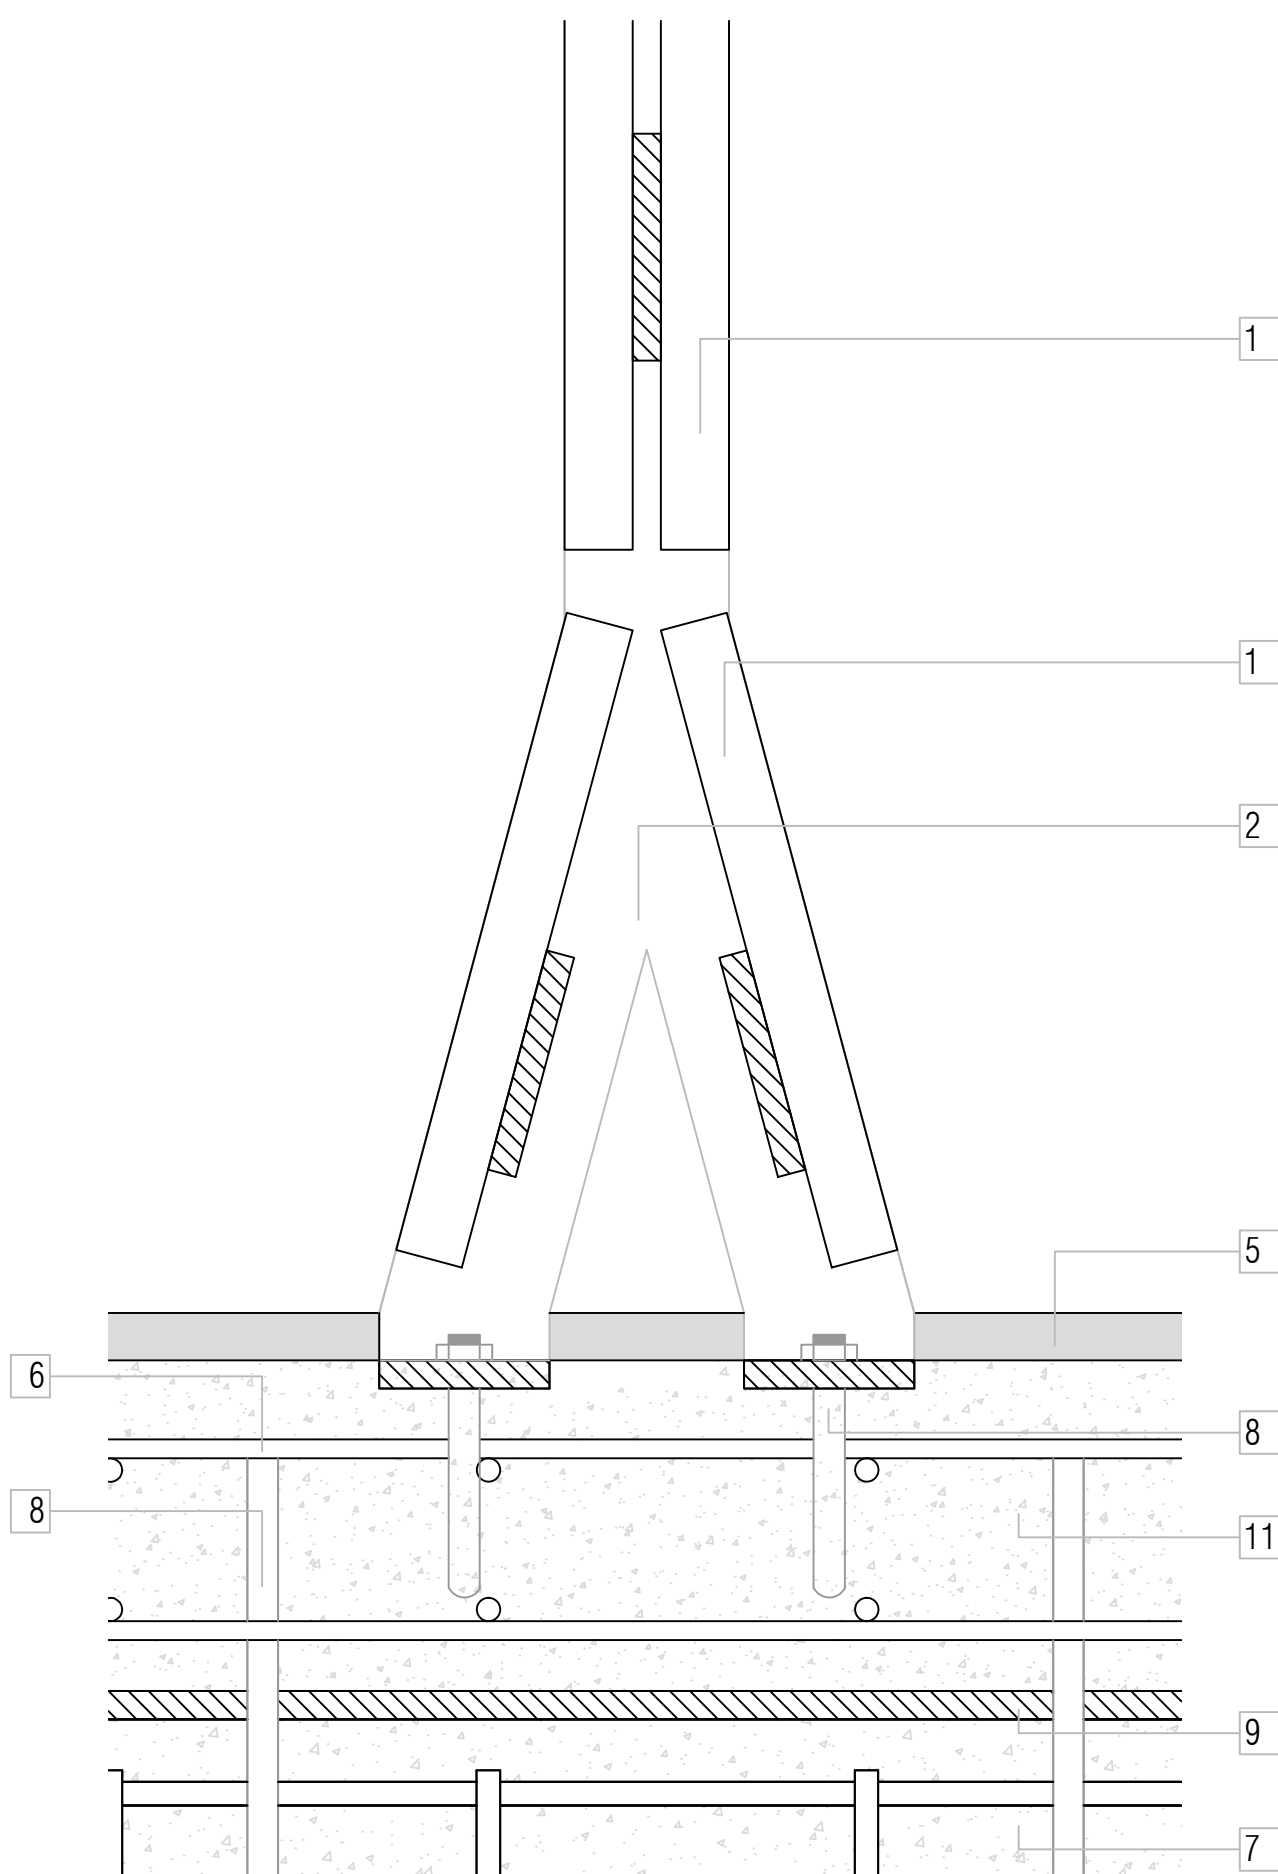


D01_DETALLE 01 1:2

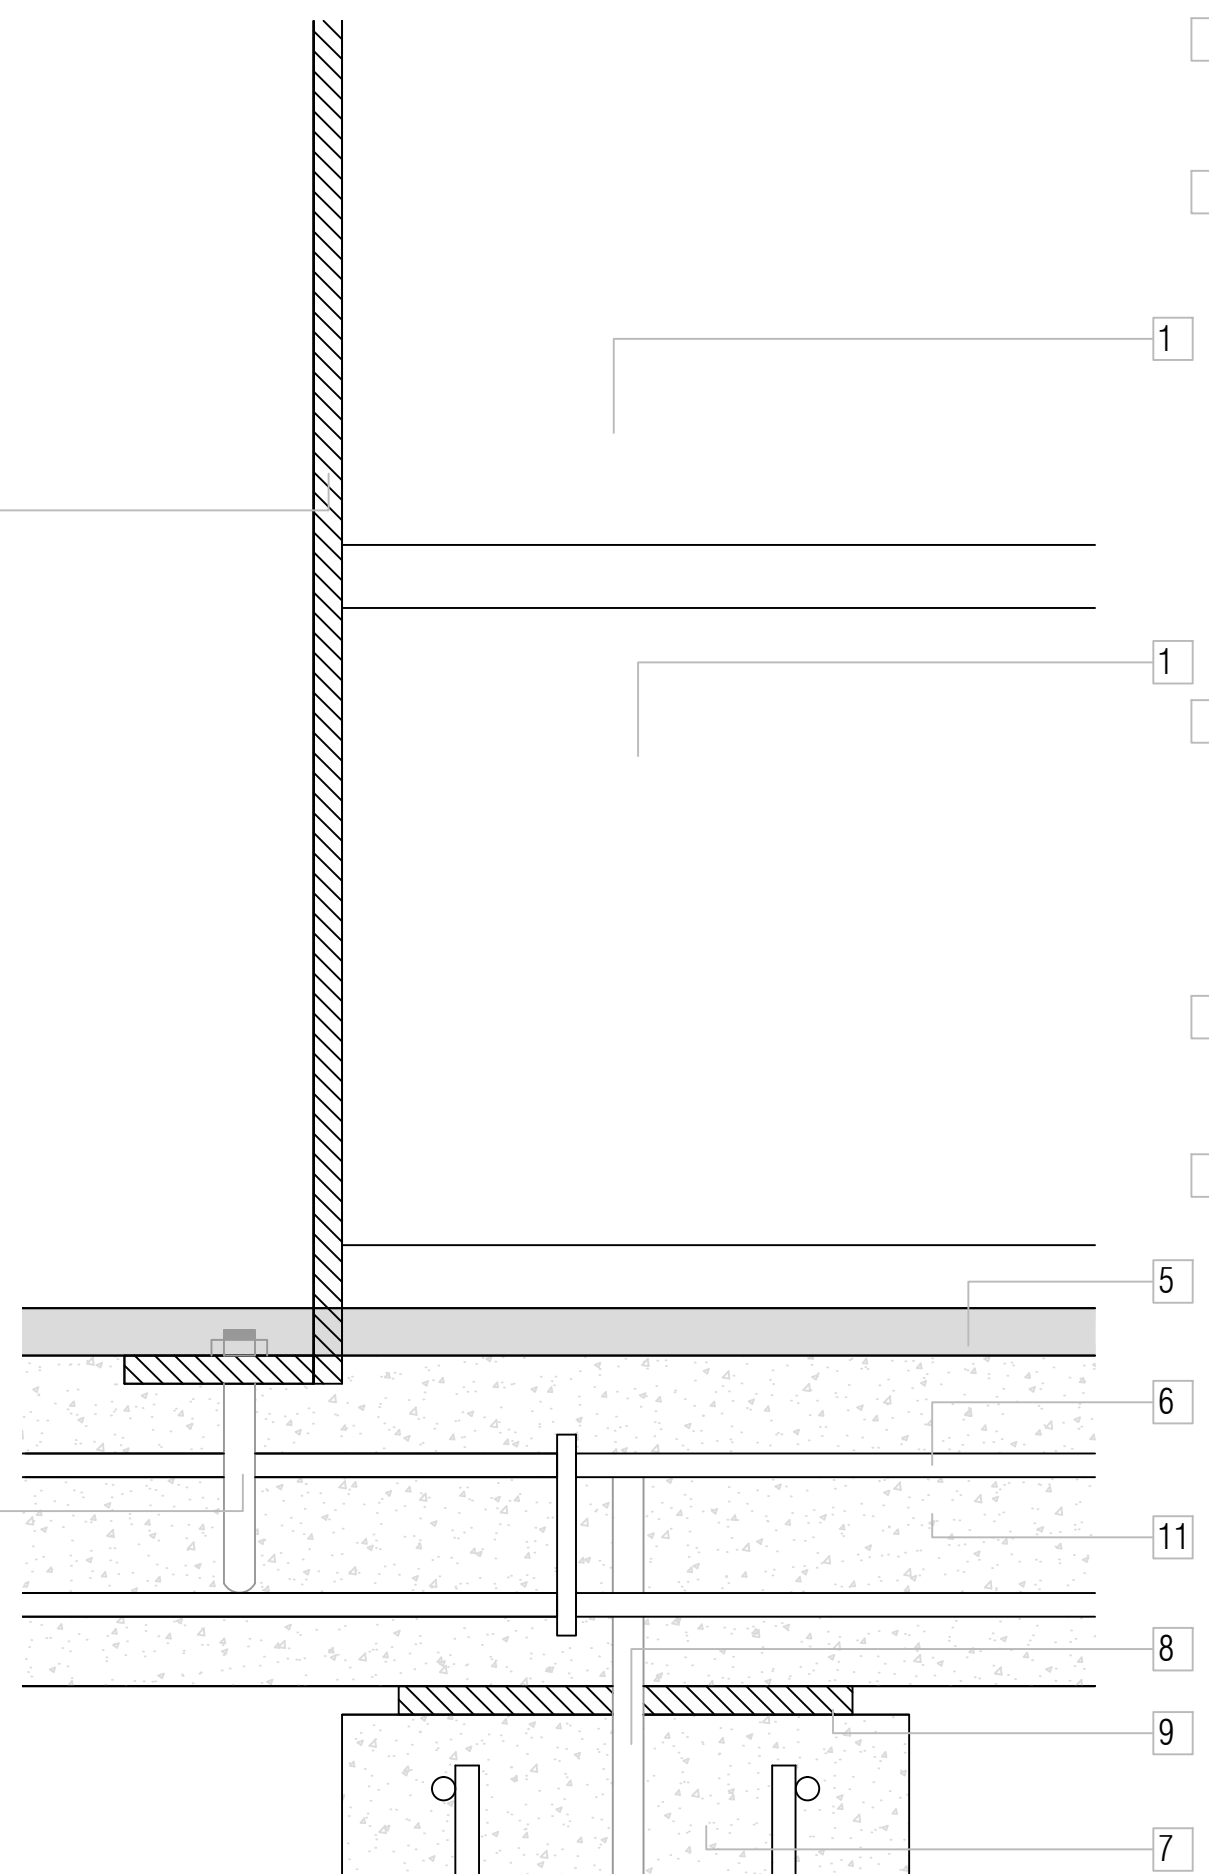

D02_DETALLE 02 1:2

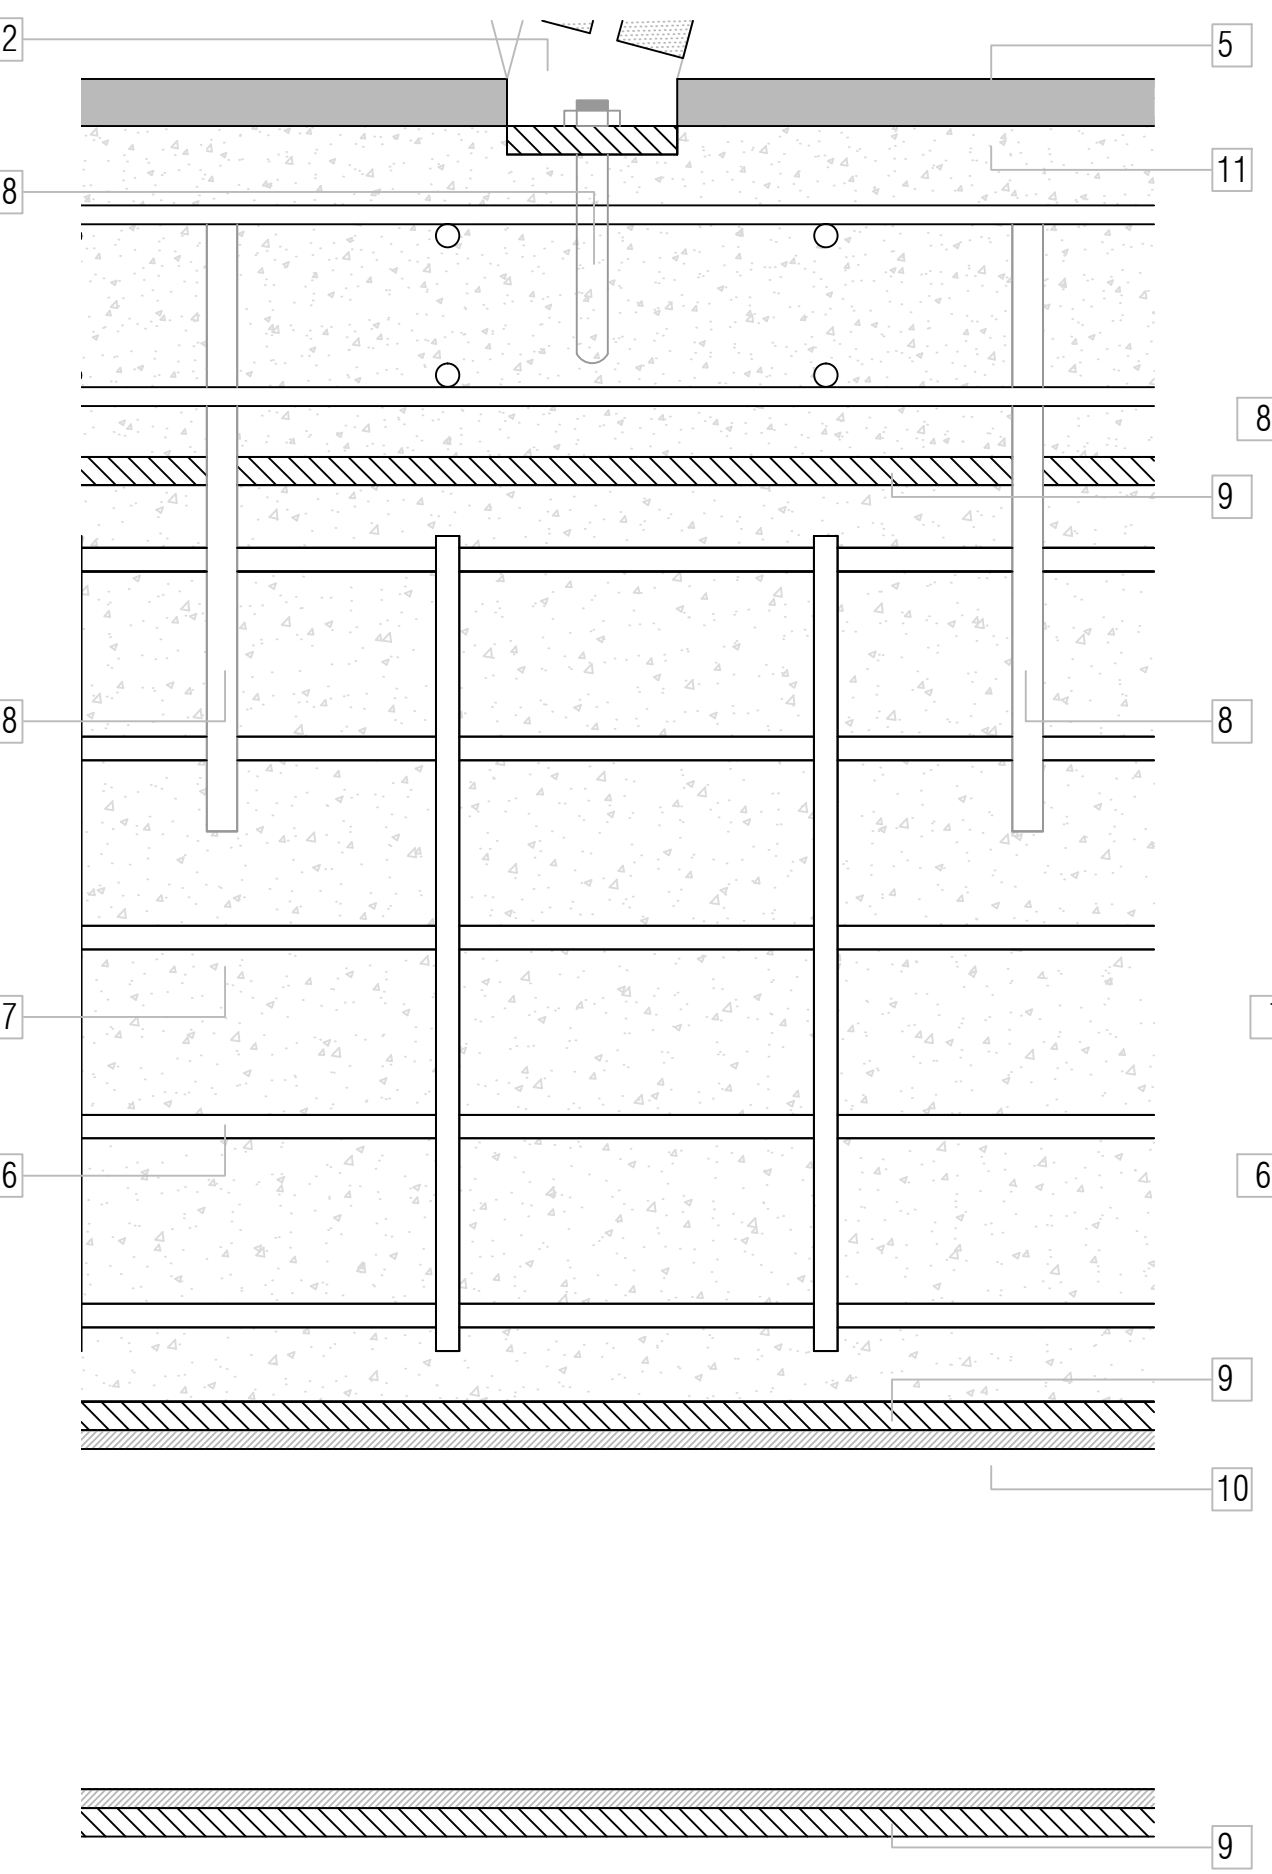

D03_DETALLE 03 1:2

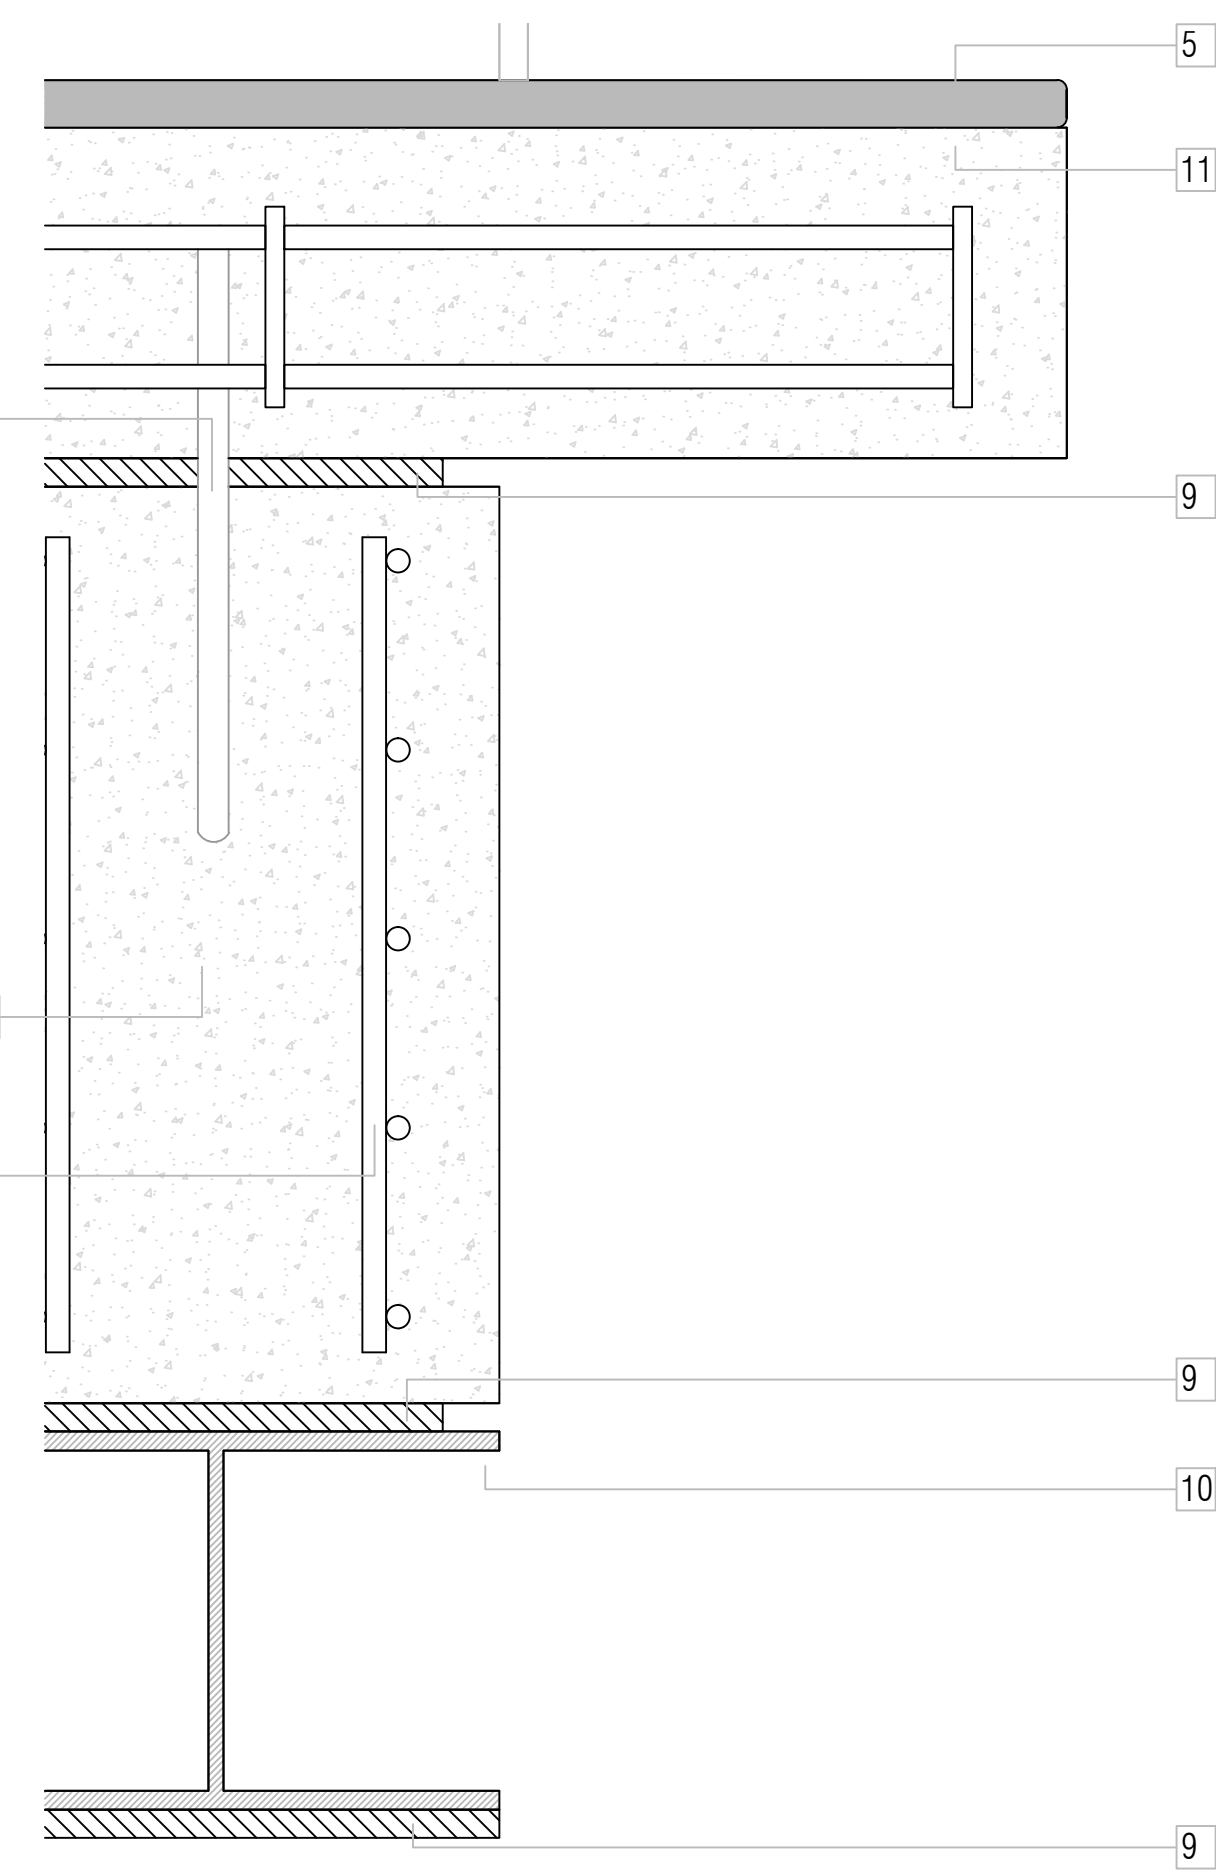

D04_DETALLE 04 1:2