




PLANTA BANCA\_BLE 1:20

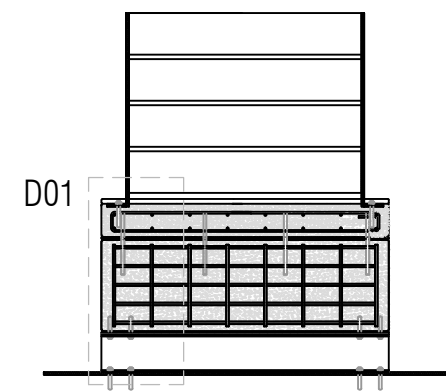


CORTE BANCA\_BLE 1:20

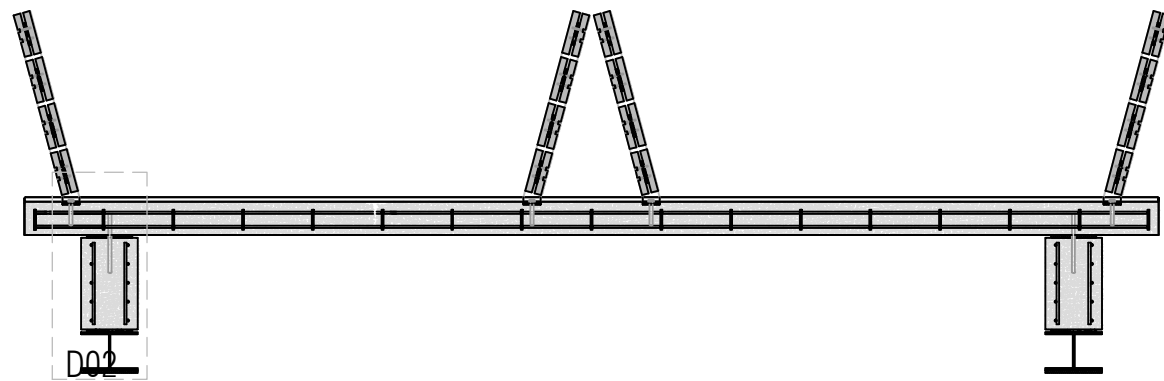


CORTE BANCA\_BLE 1:20

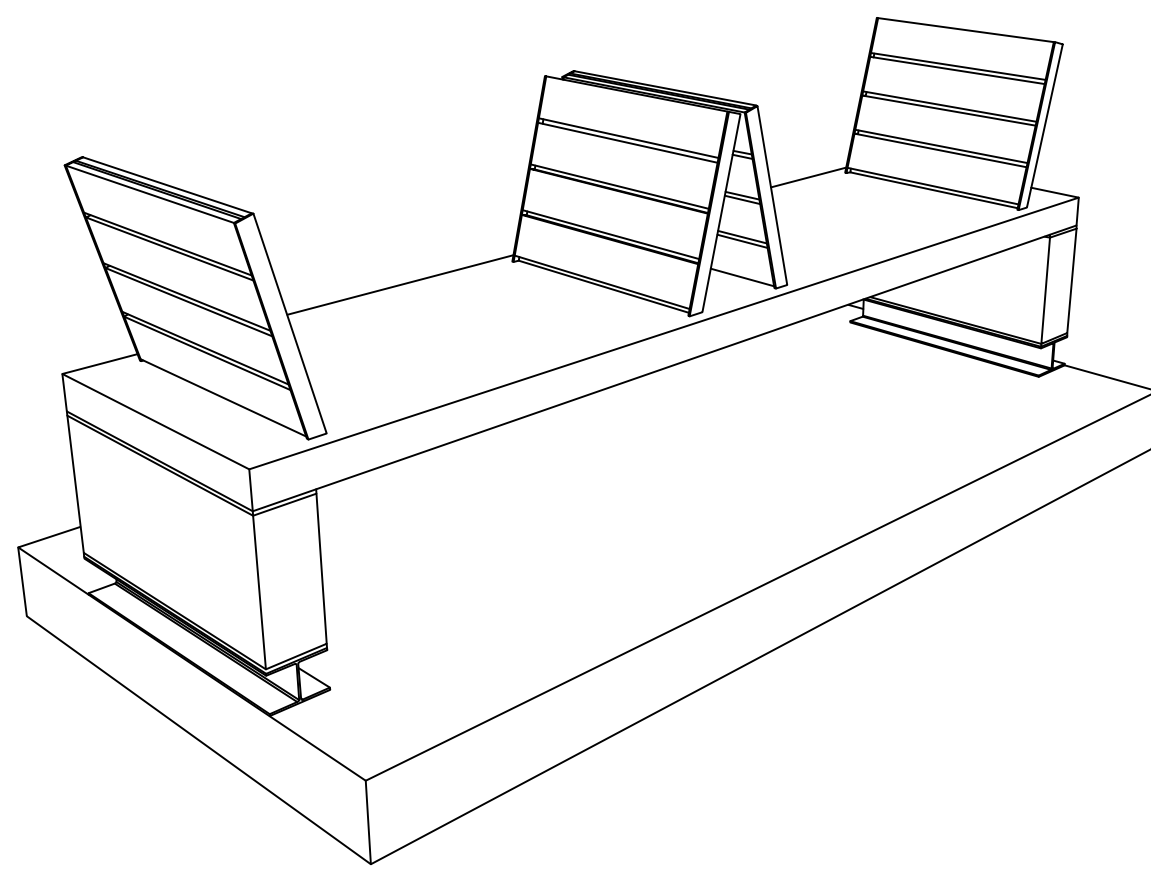


ISOMETRICO BANCA\_BLE

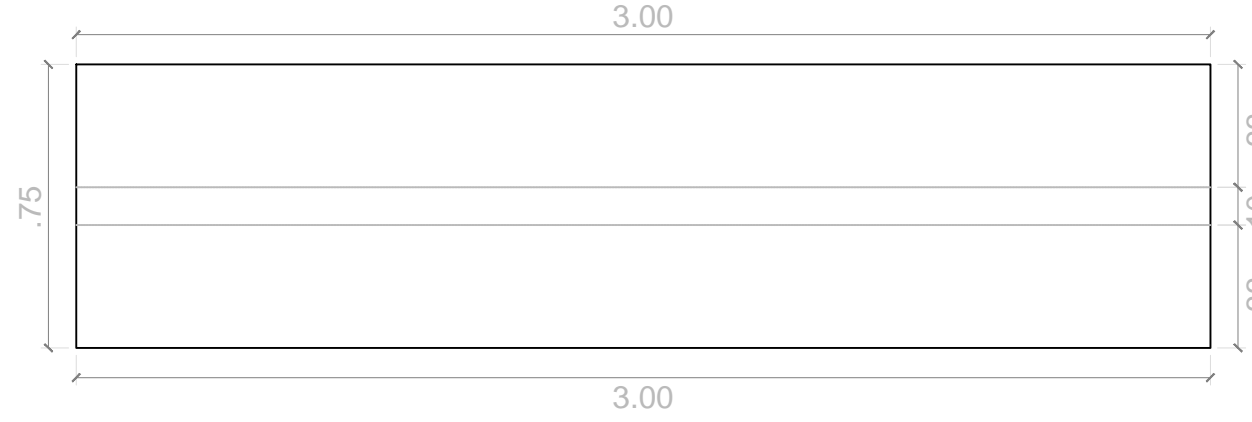


PLANTA BANCA\_BMA 1:20

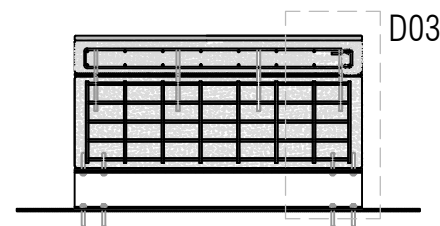

CORTE BANCA\_BMA 1:20

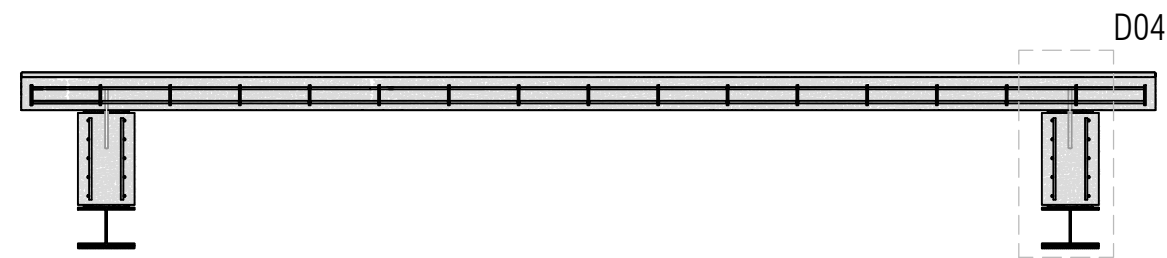


CORTE BANCA\_BMA 1:20

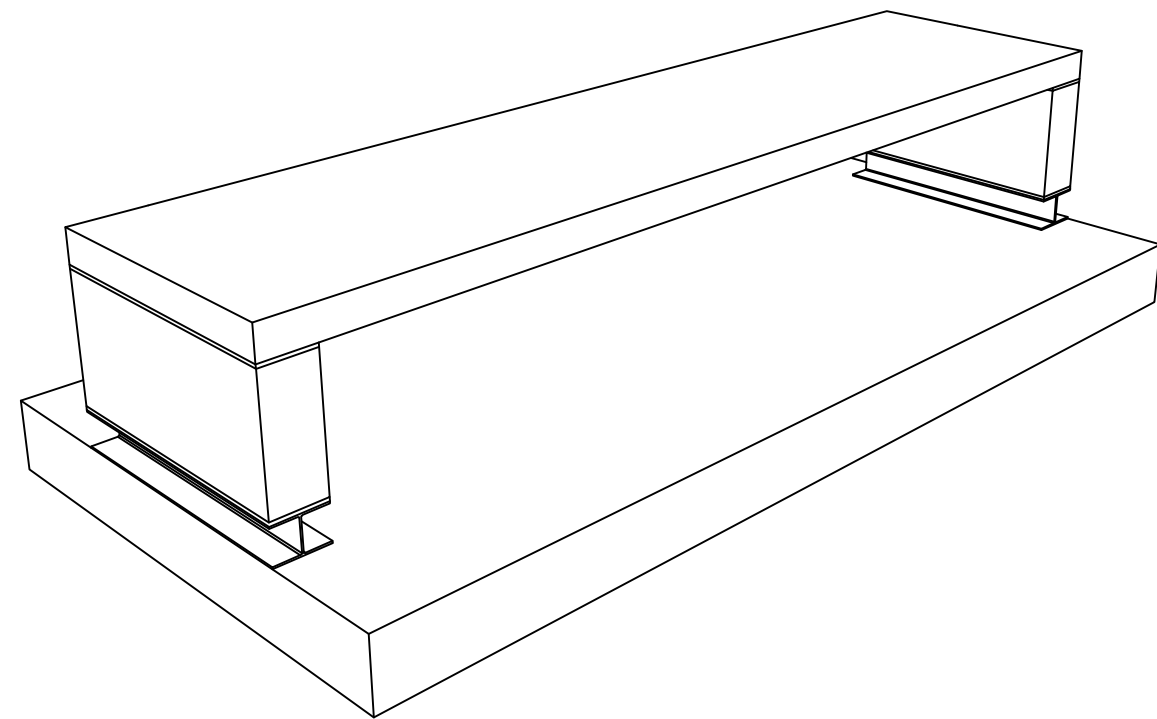


ISOMETRICO BANCA\_BMA


- ESPECIFICACIONES
- 1 Plancha de OSB e:10mm
  - 2 Angulo metalico de 75° e:1cm
  - 3 Tornillo
  - 4 Tuerca
  - 5 Acabado en cemento pulido
  - 6 Acero corrugado
  - 7 Prefabricado de concreto armado
  - 8 Pernos de anclaje de alta resistencia
  - 9 Platina metalica plana e:1cm
  - 10 Perfil metalico H w10x15
  - 11 Asiento de Concreto armado  $f_c = 280 \text{ kg/cm}^2$

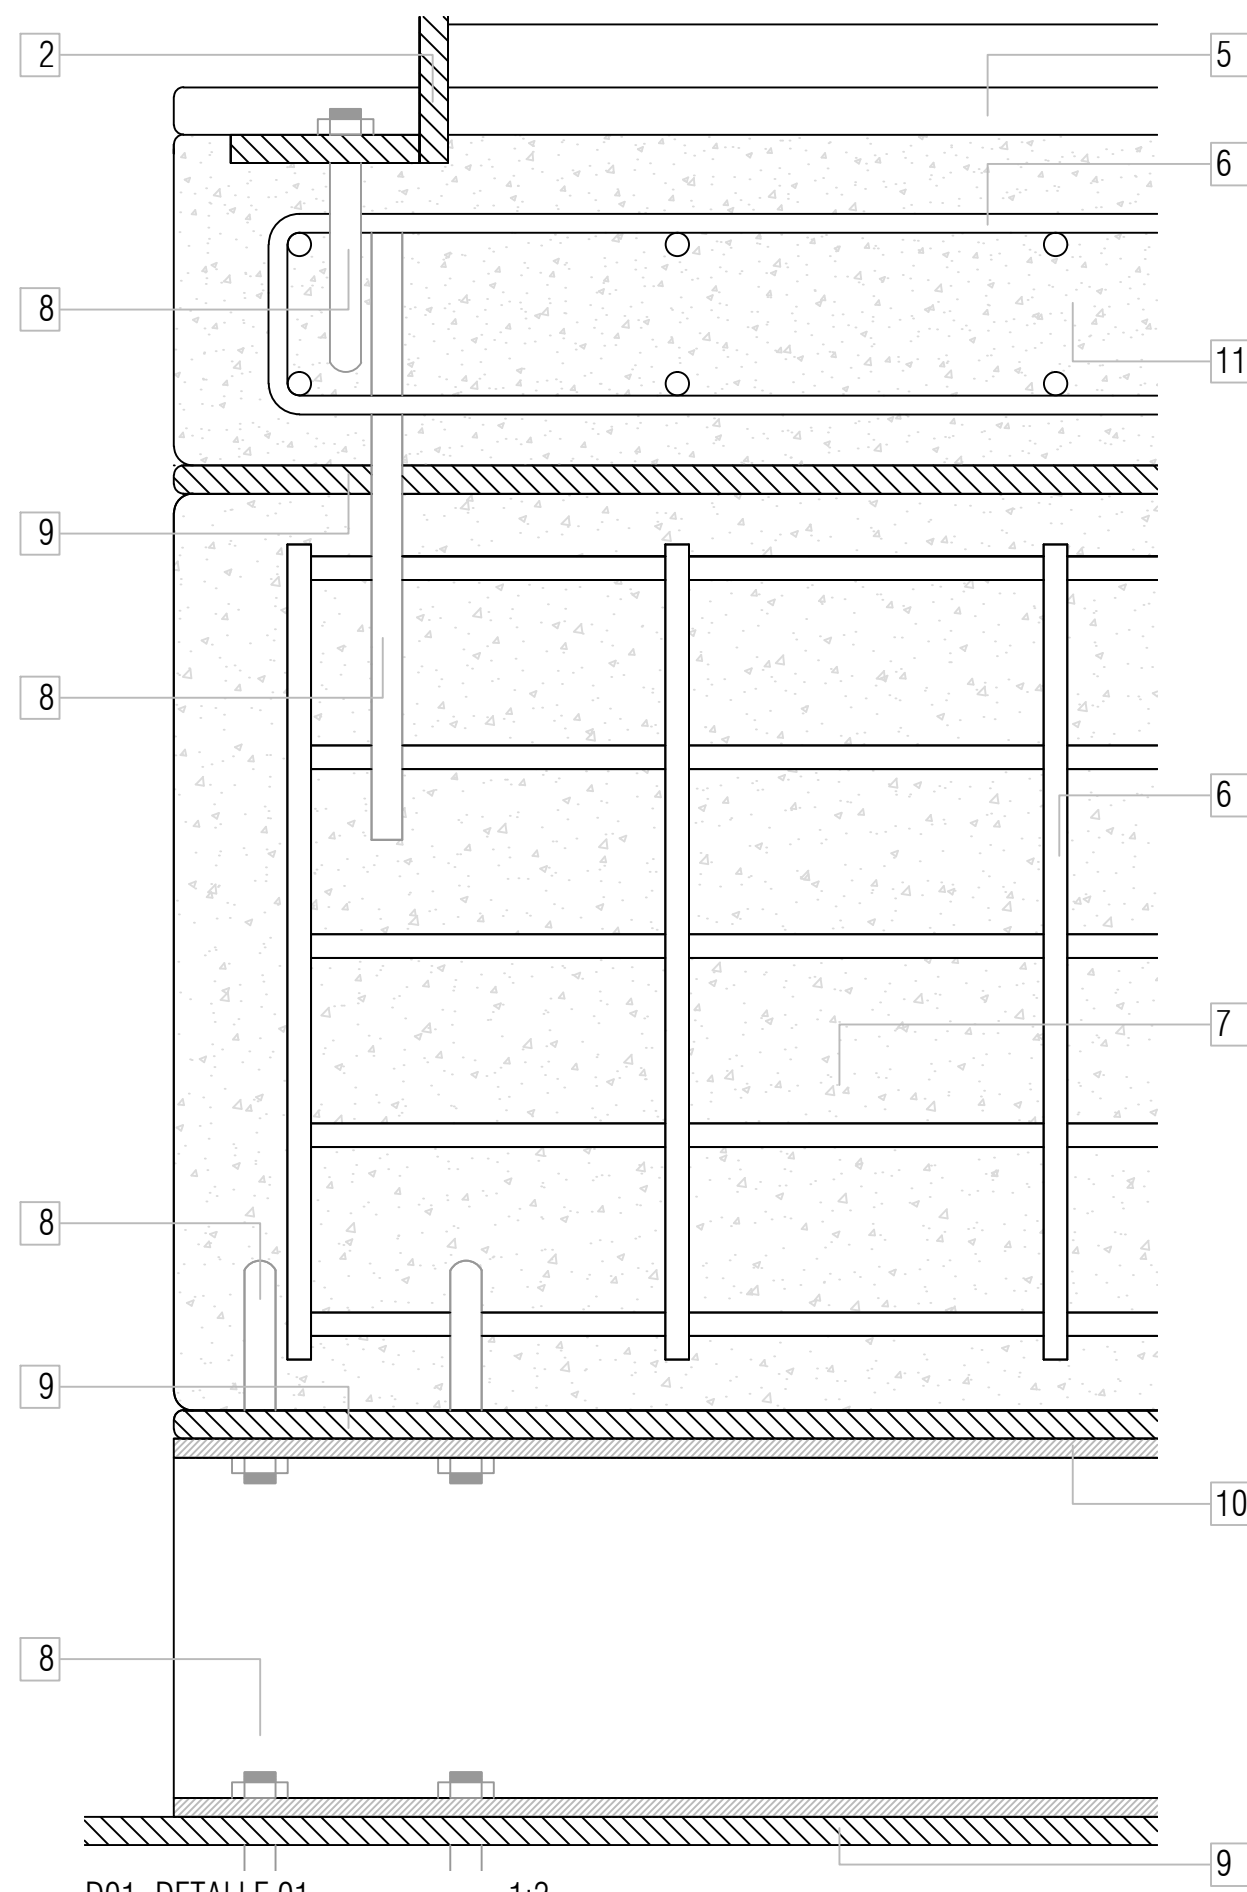


D01\_DETALLE 01 1:2

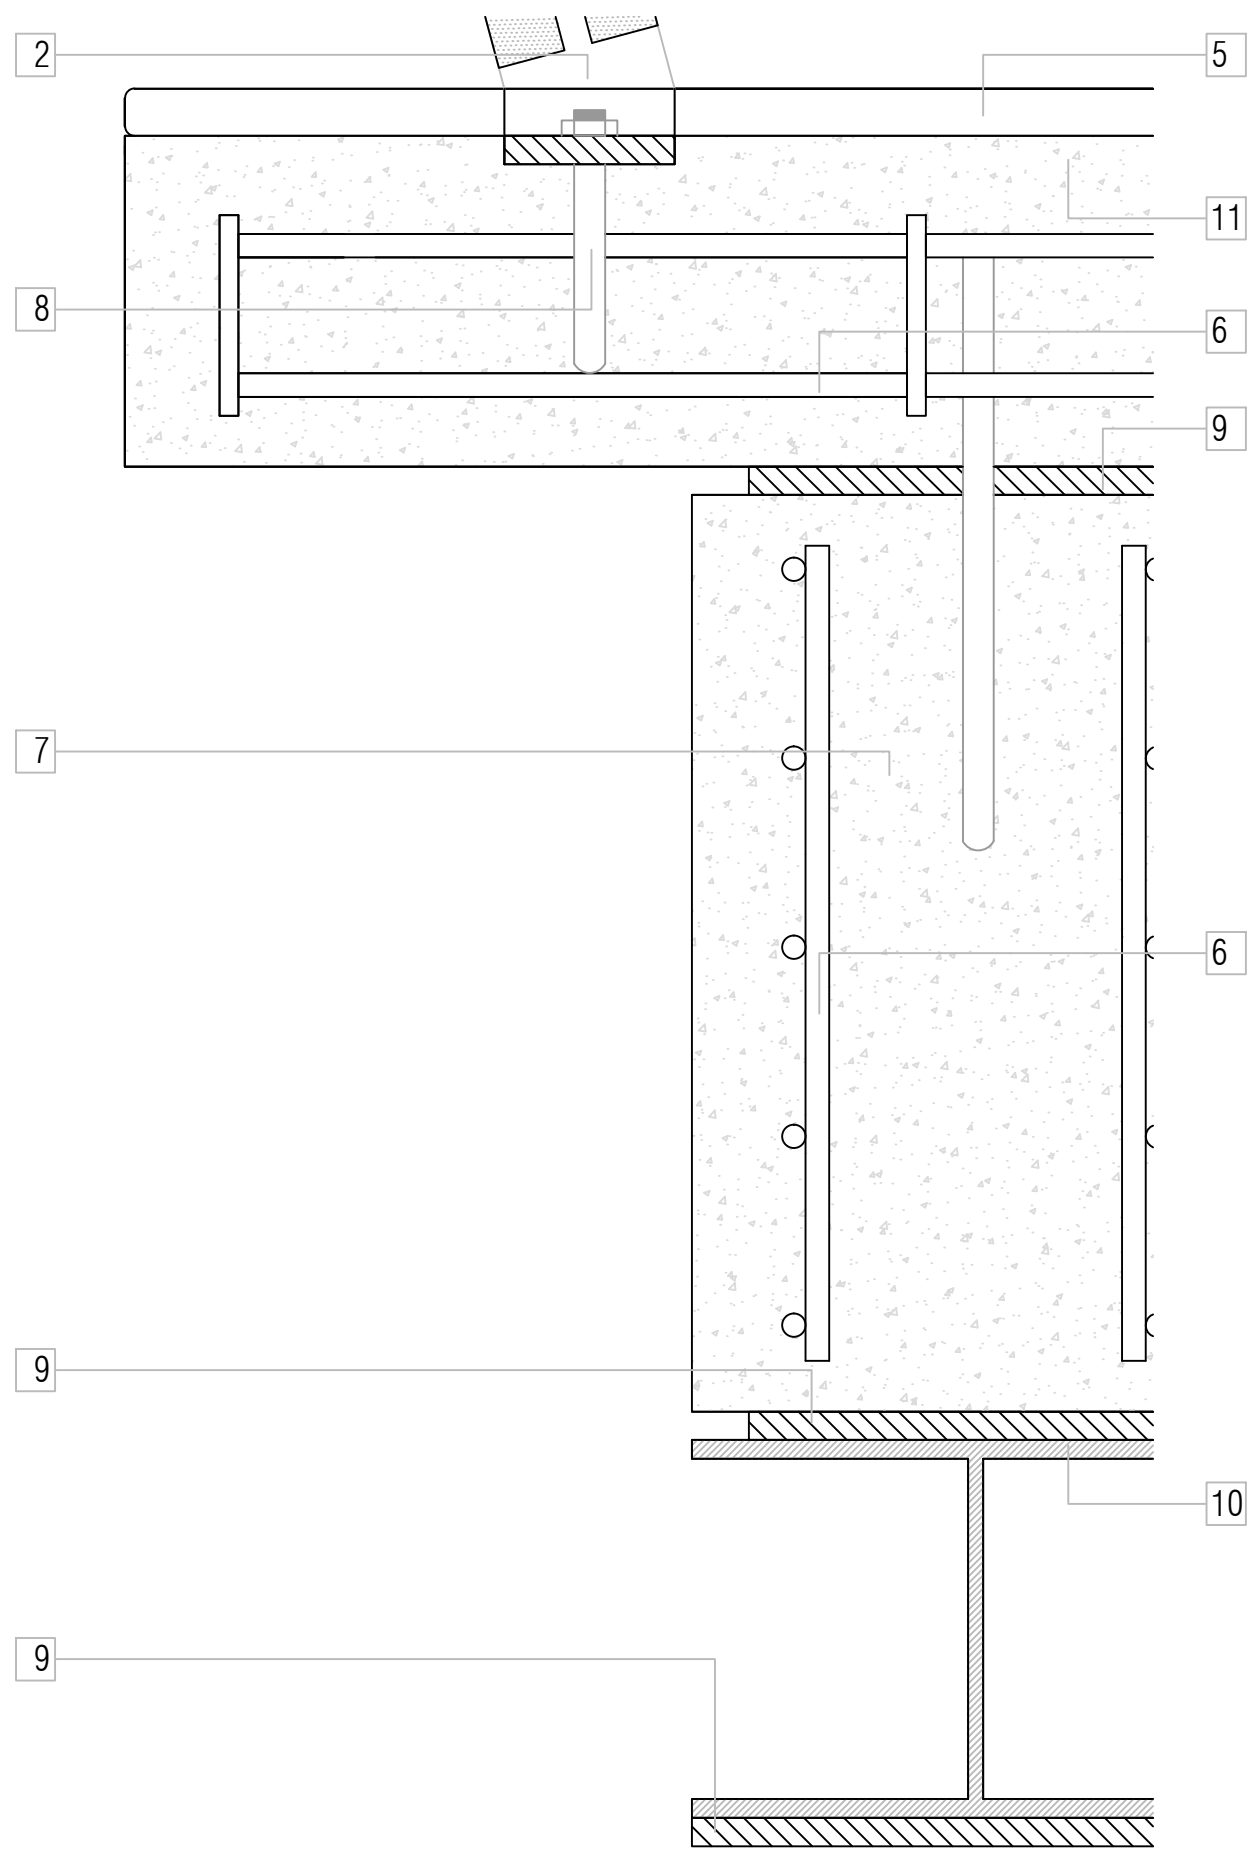

D02\_DETALLE 02 1:2

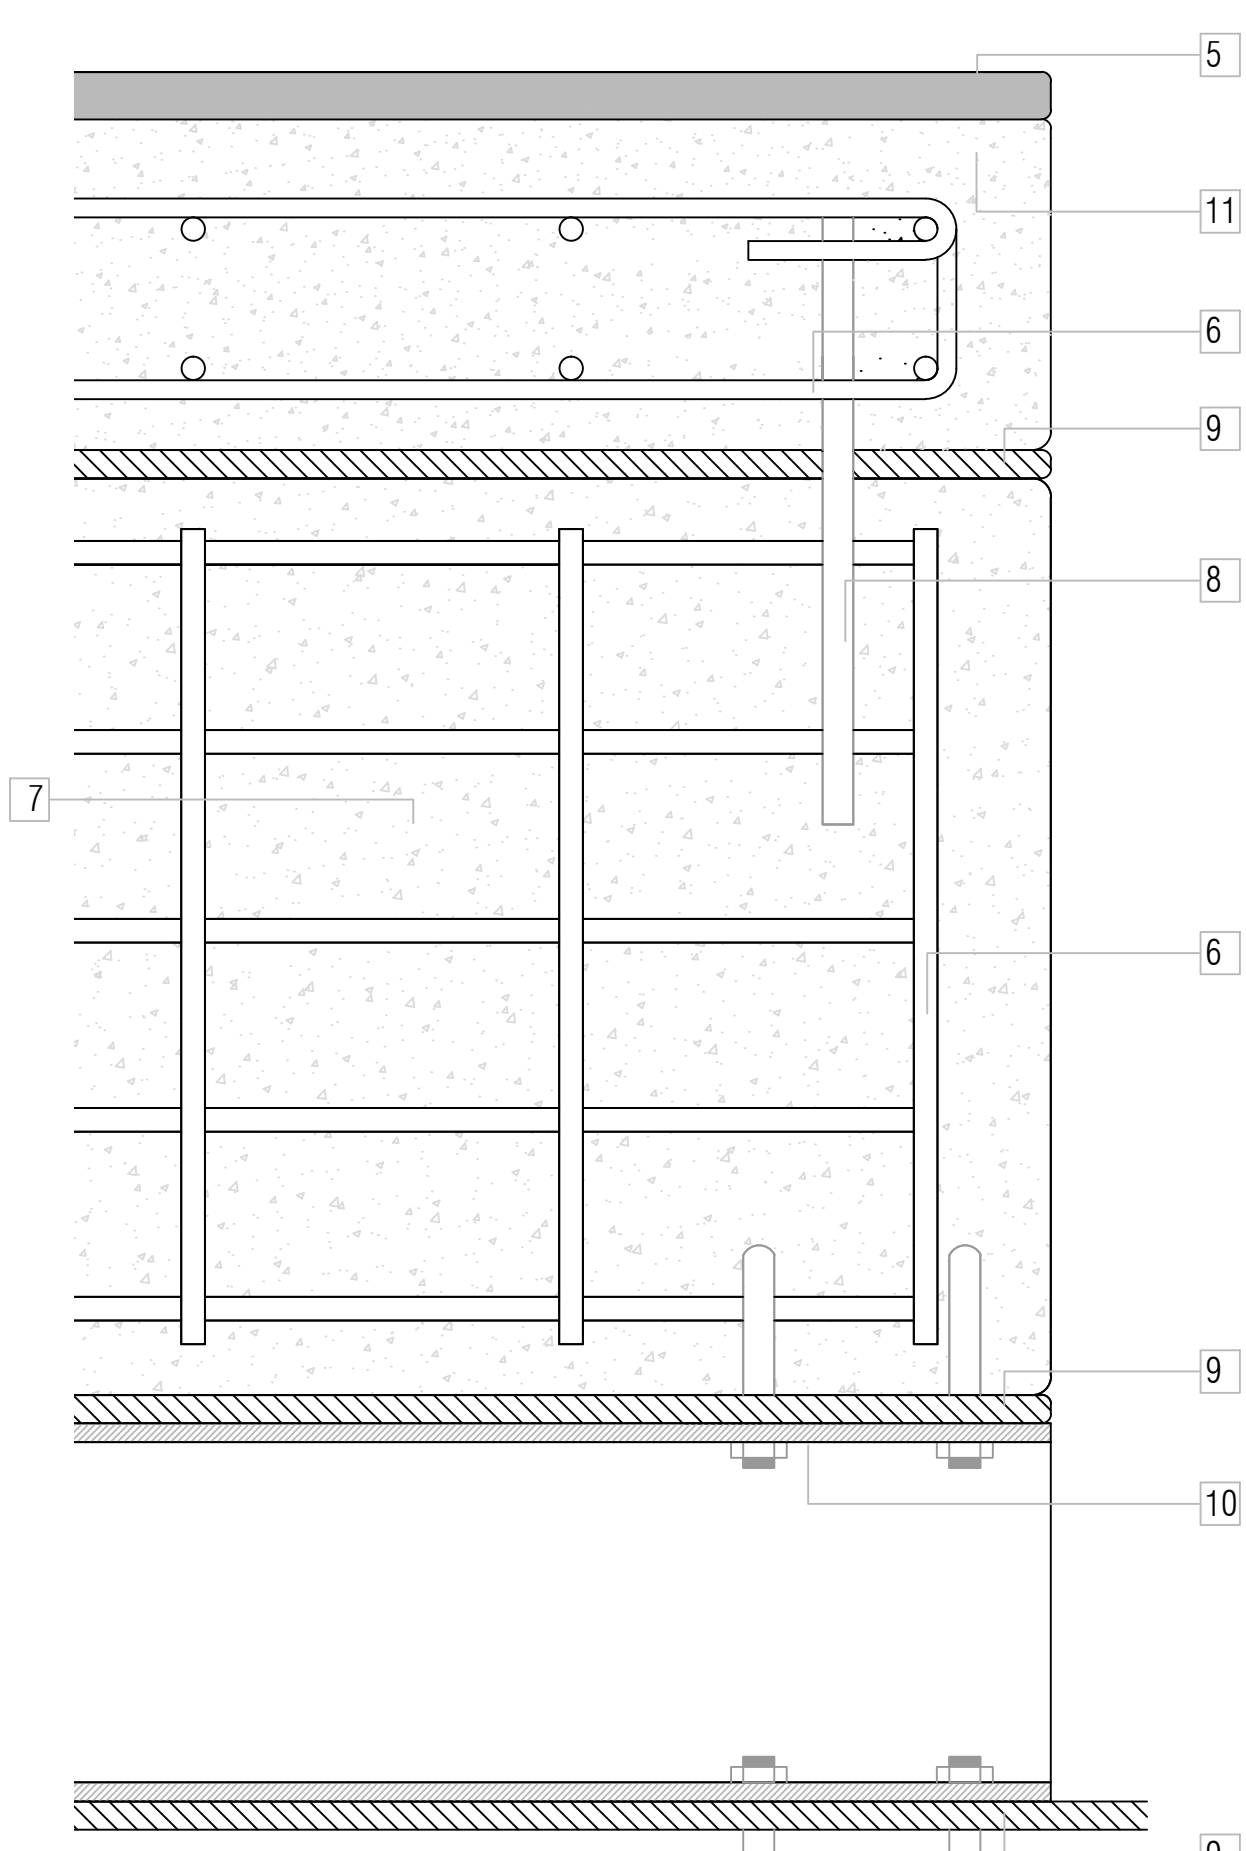

D03\_DETALLE 03 1:2

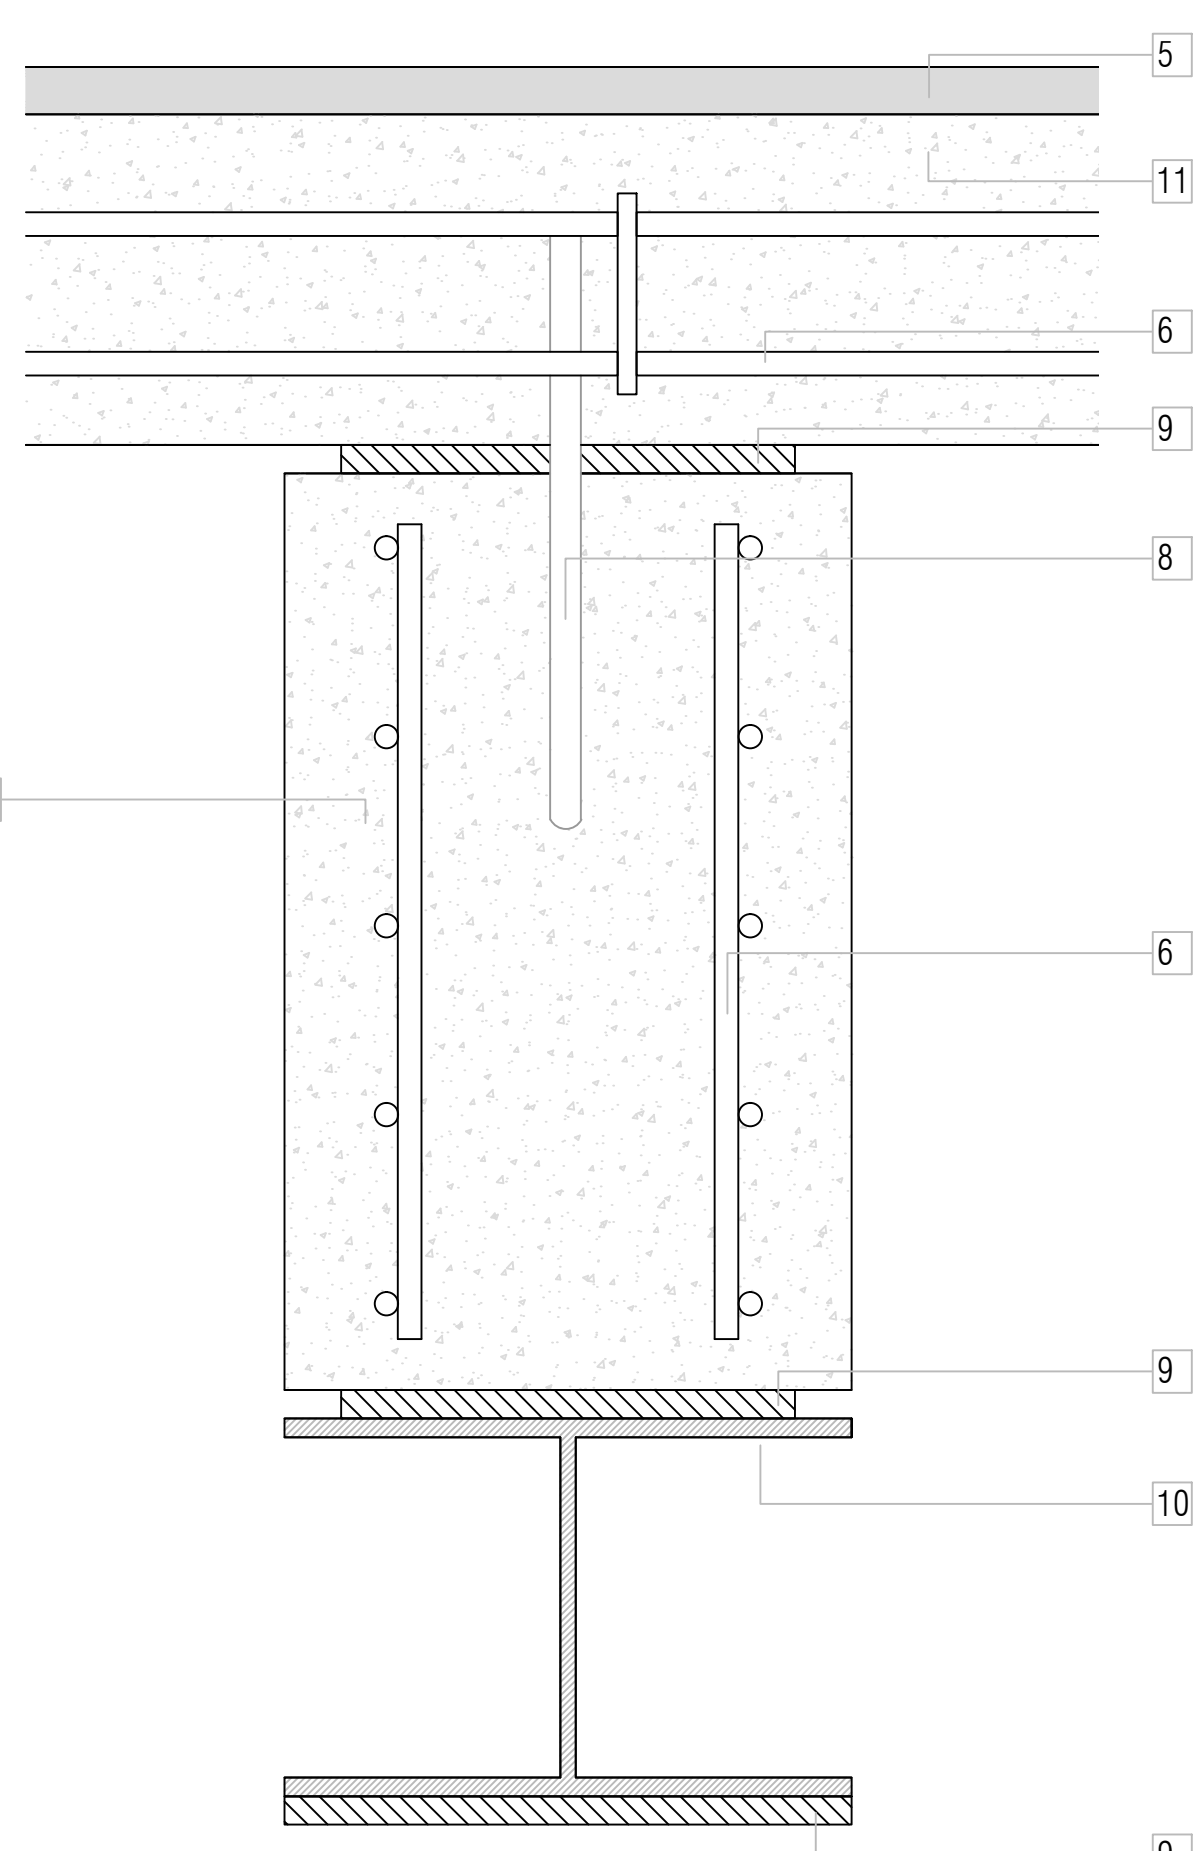

D04\_DETALLE 04 1:2