




PLANTA BANCA\_E1 1:20

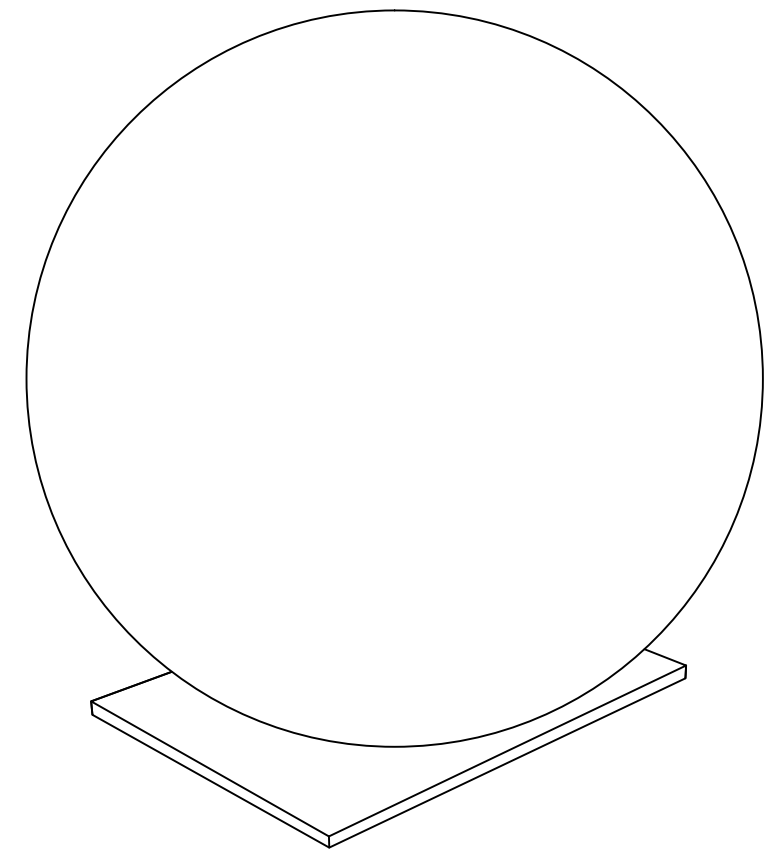


ISOMETRICO BANCA\_E1

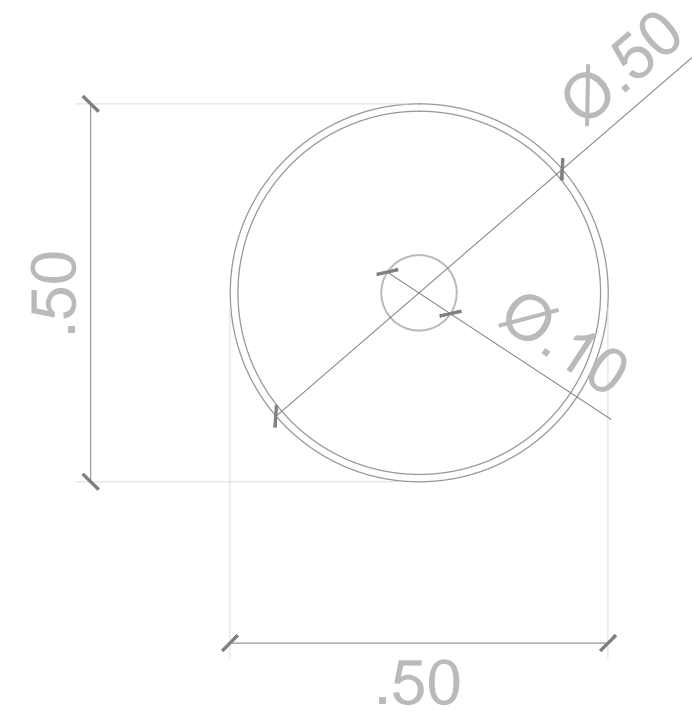


PLANTA BANCA\_SG 1:20

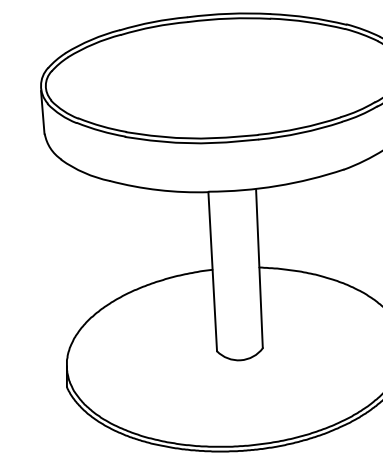


ISOMETRICO BANCA\_SG

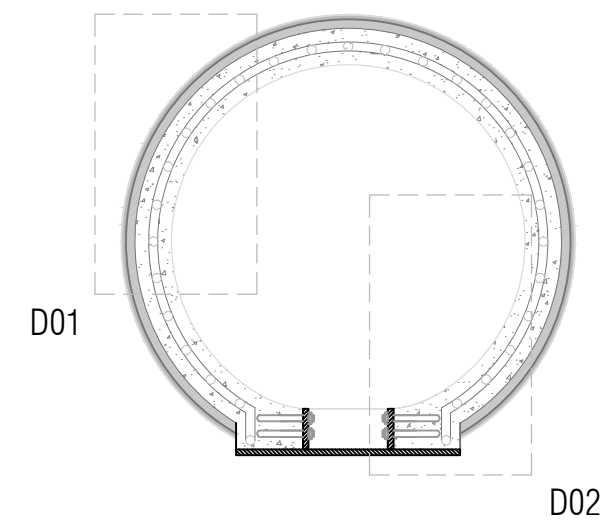


CORTE BANCA\_E1 1:20

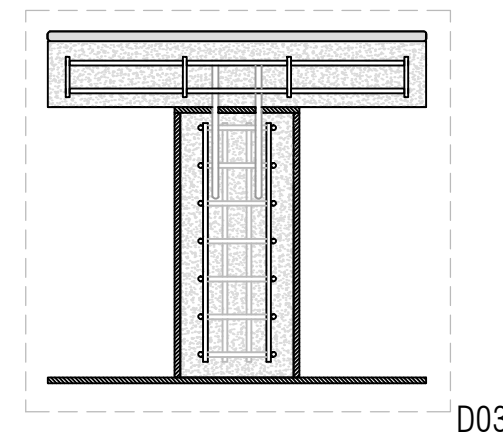


CORTE BANCA\_SG 1:20

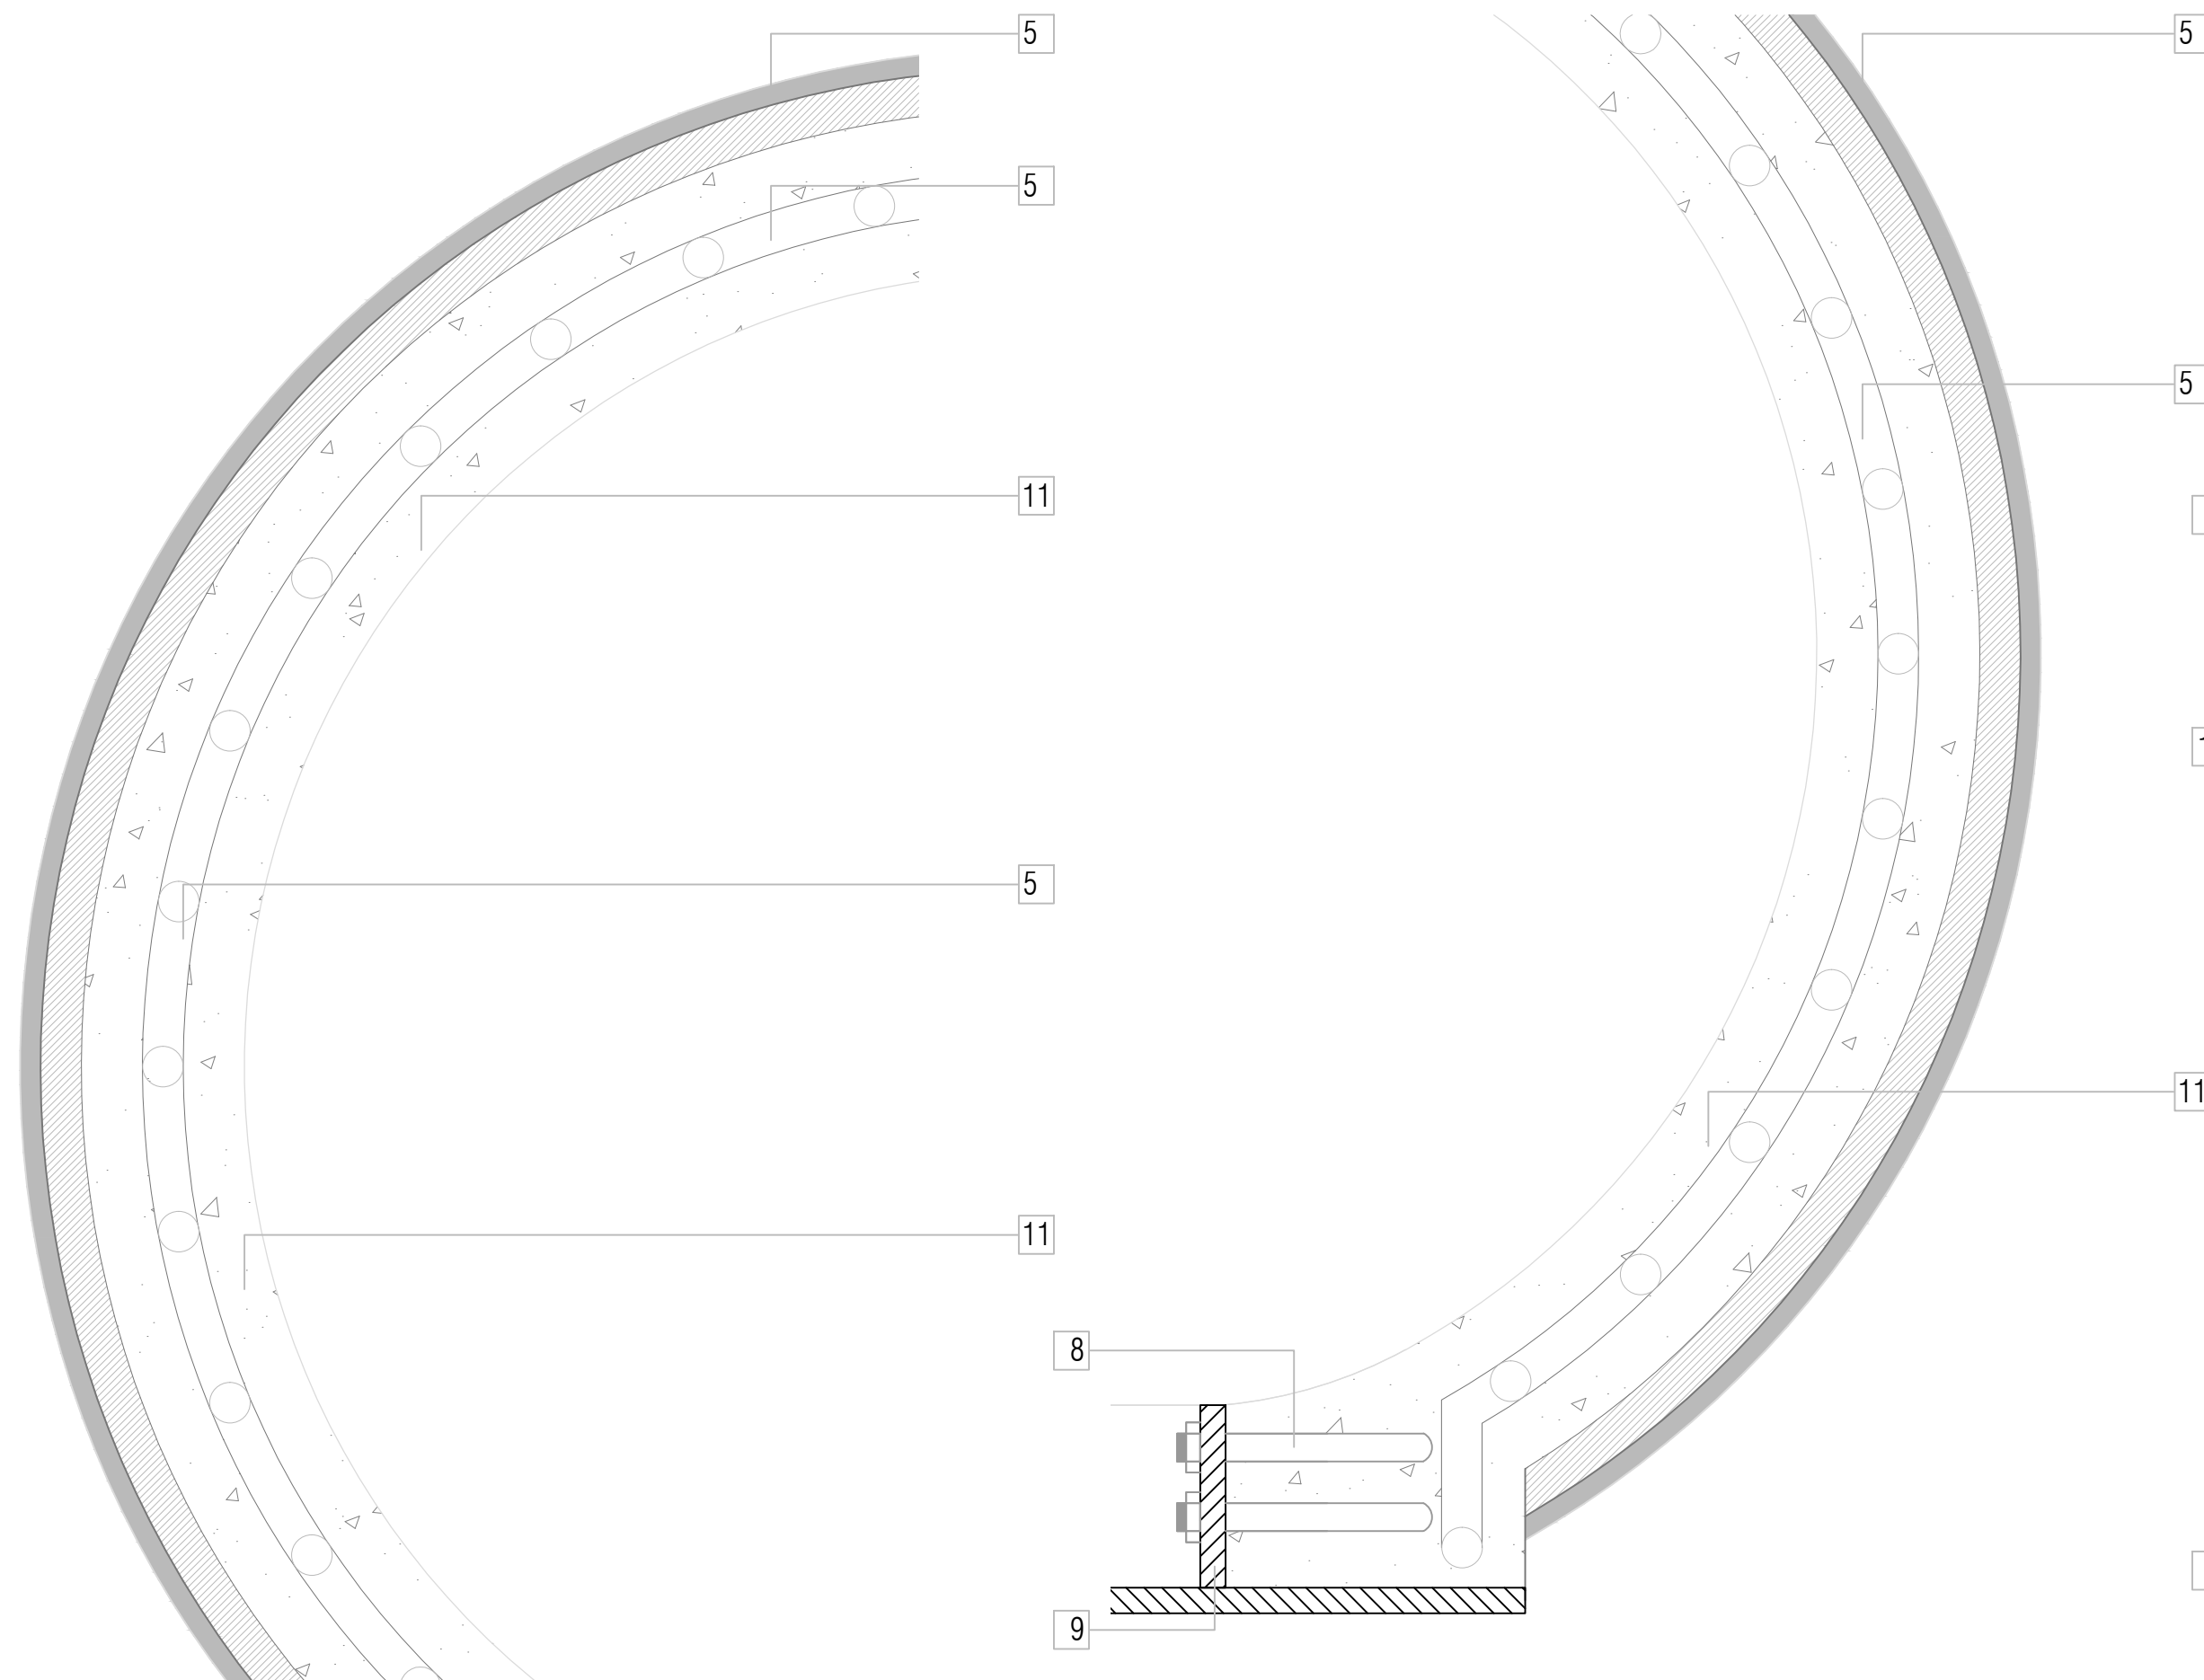

D01\_DETALLE 01 1:2

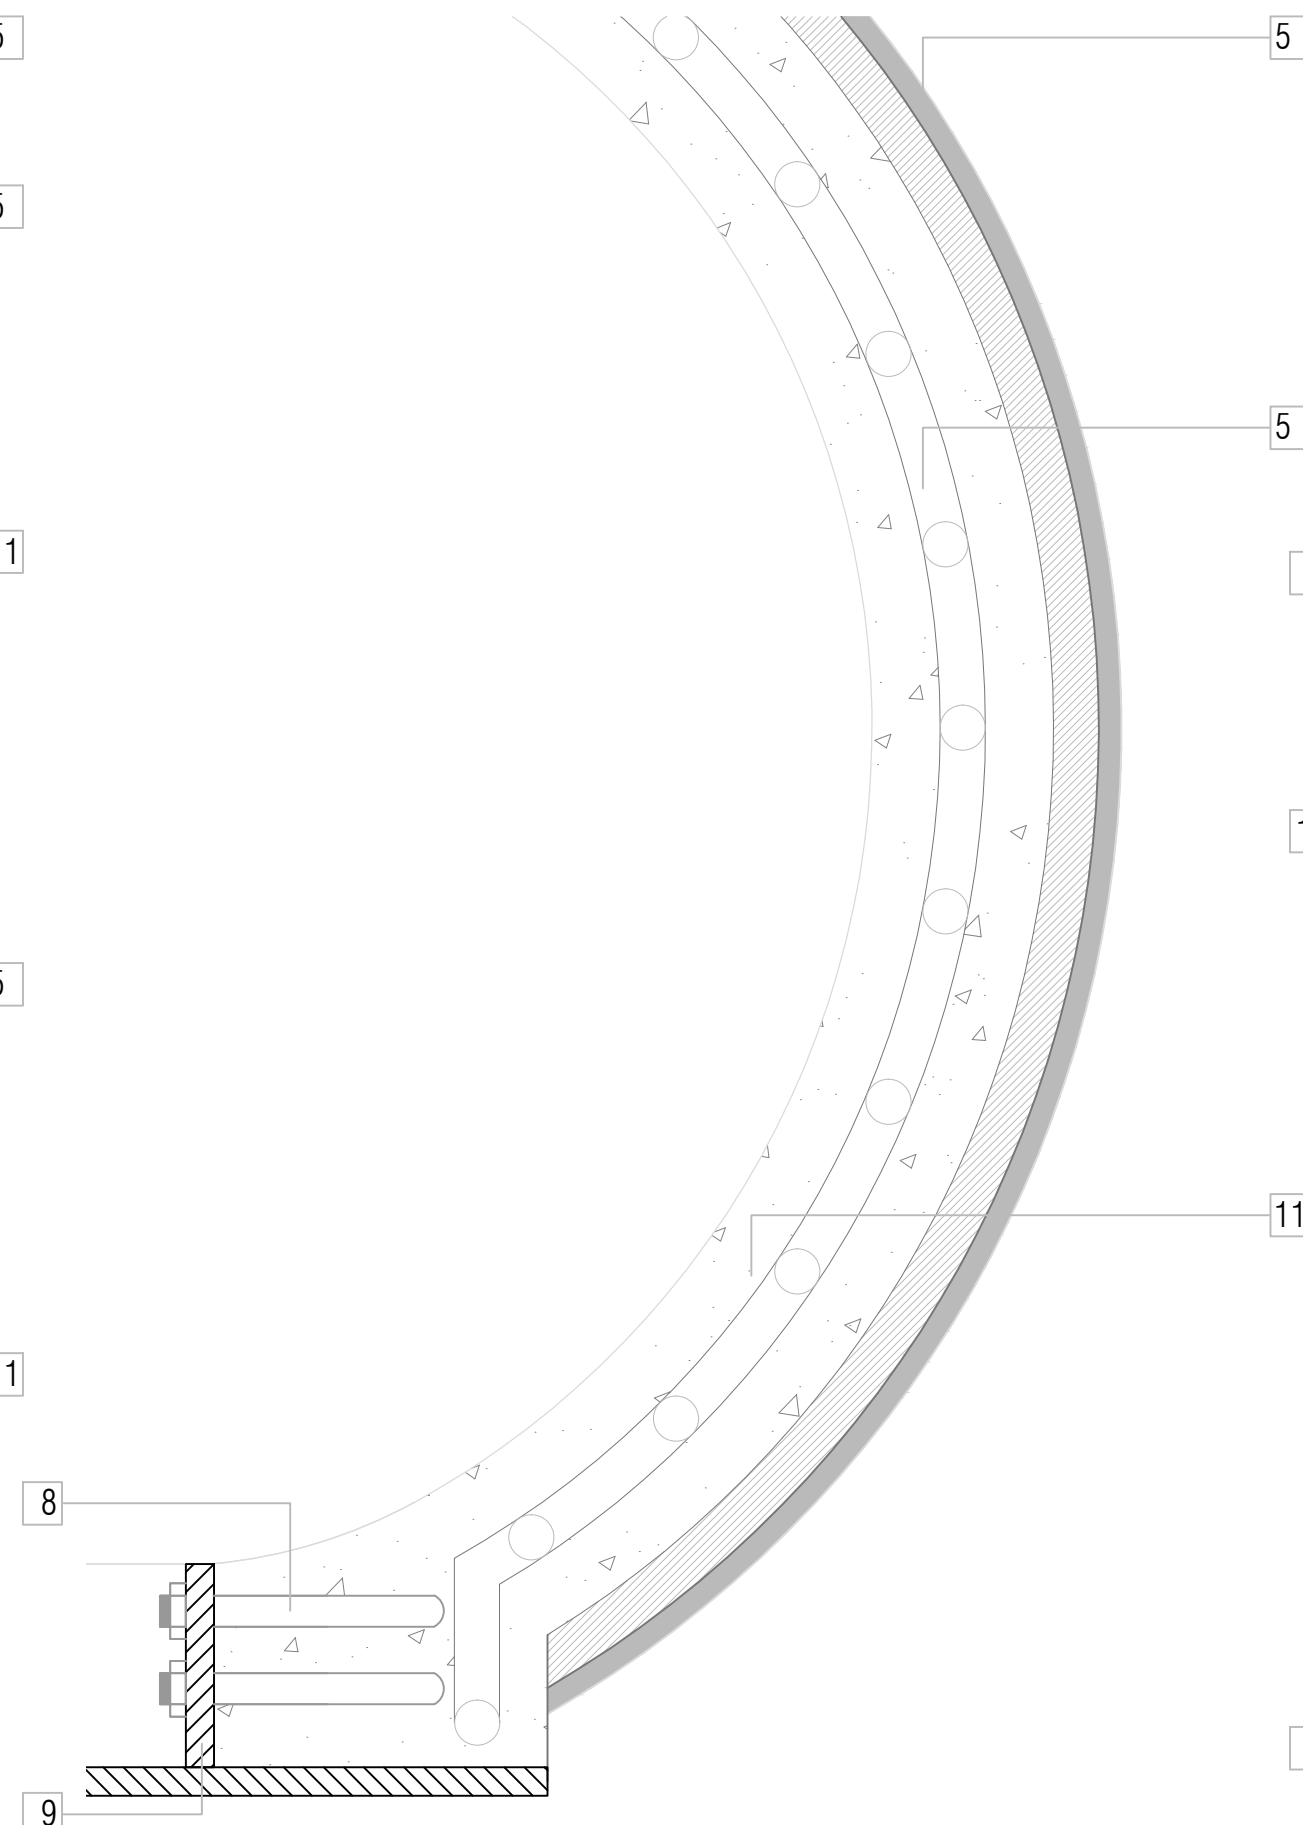

D02\_DETALLE 02 1:2

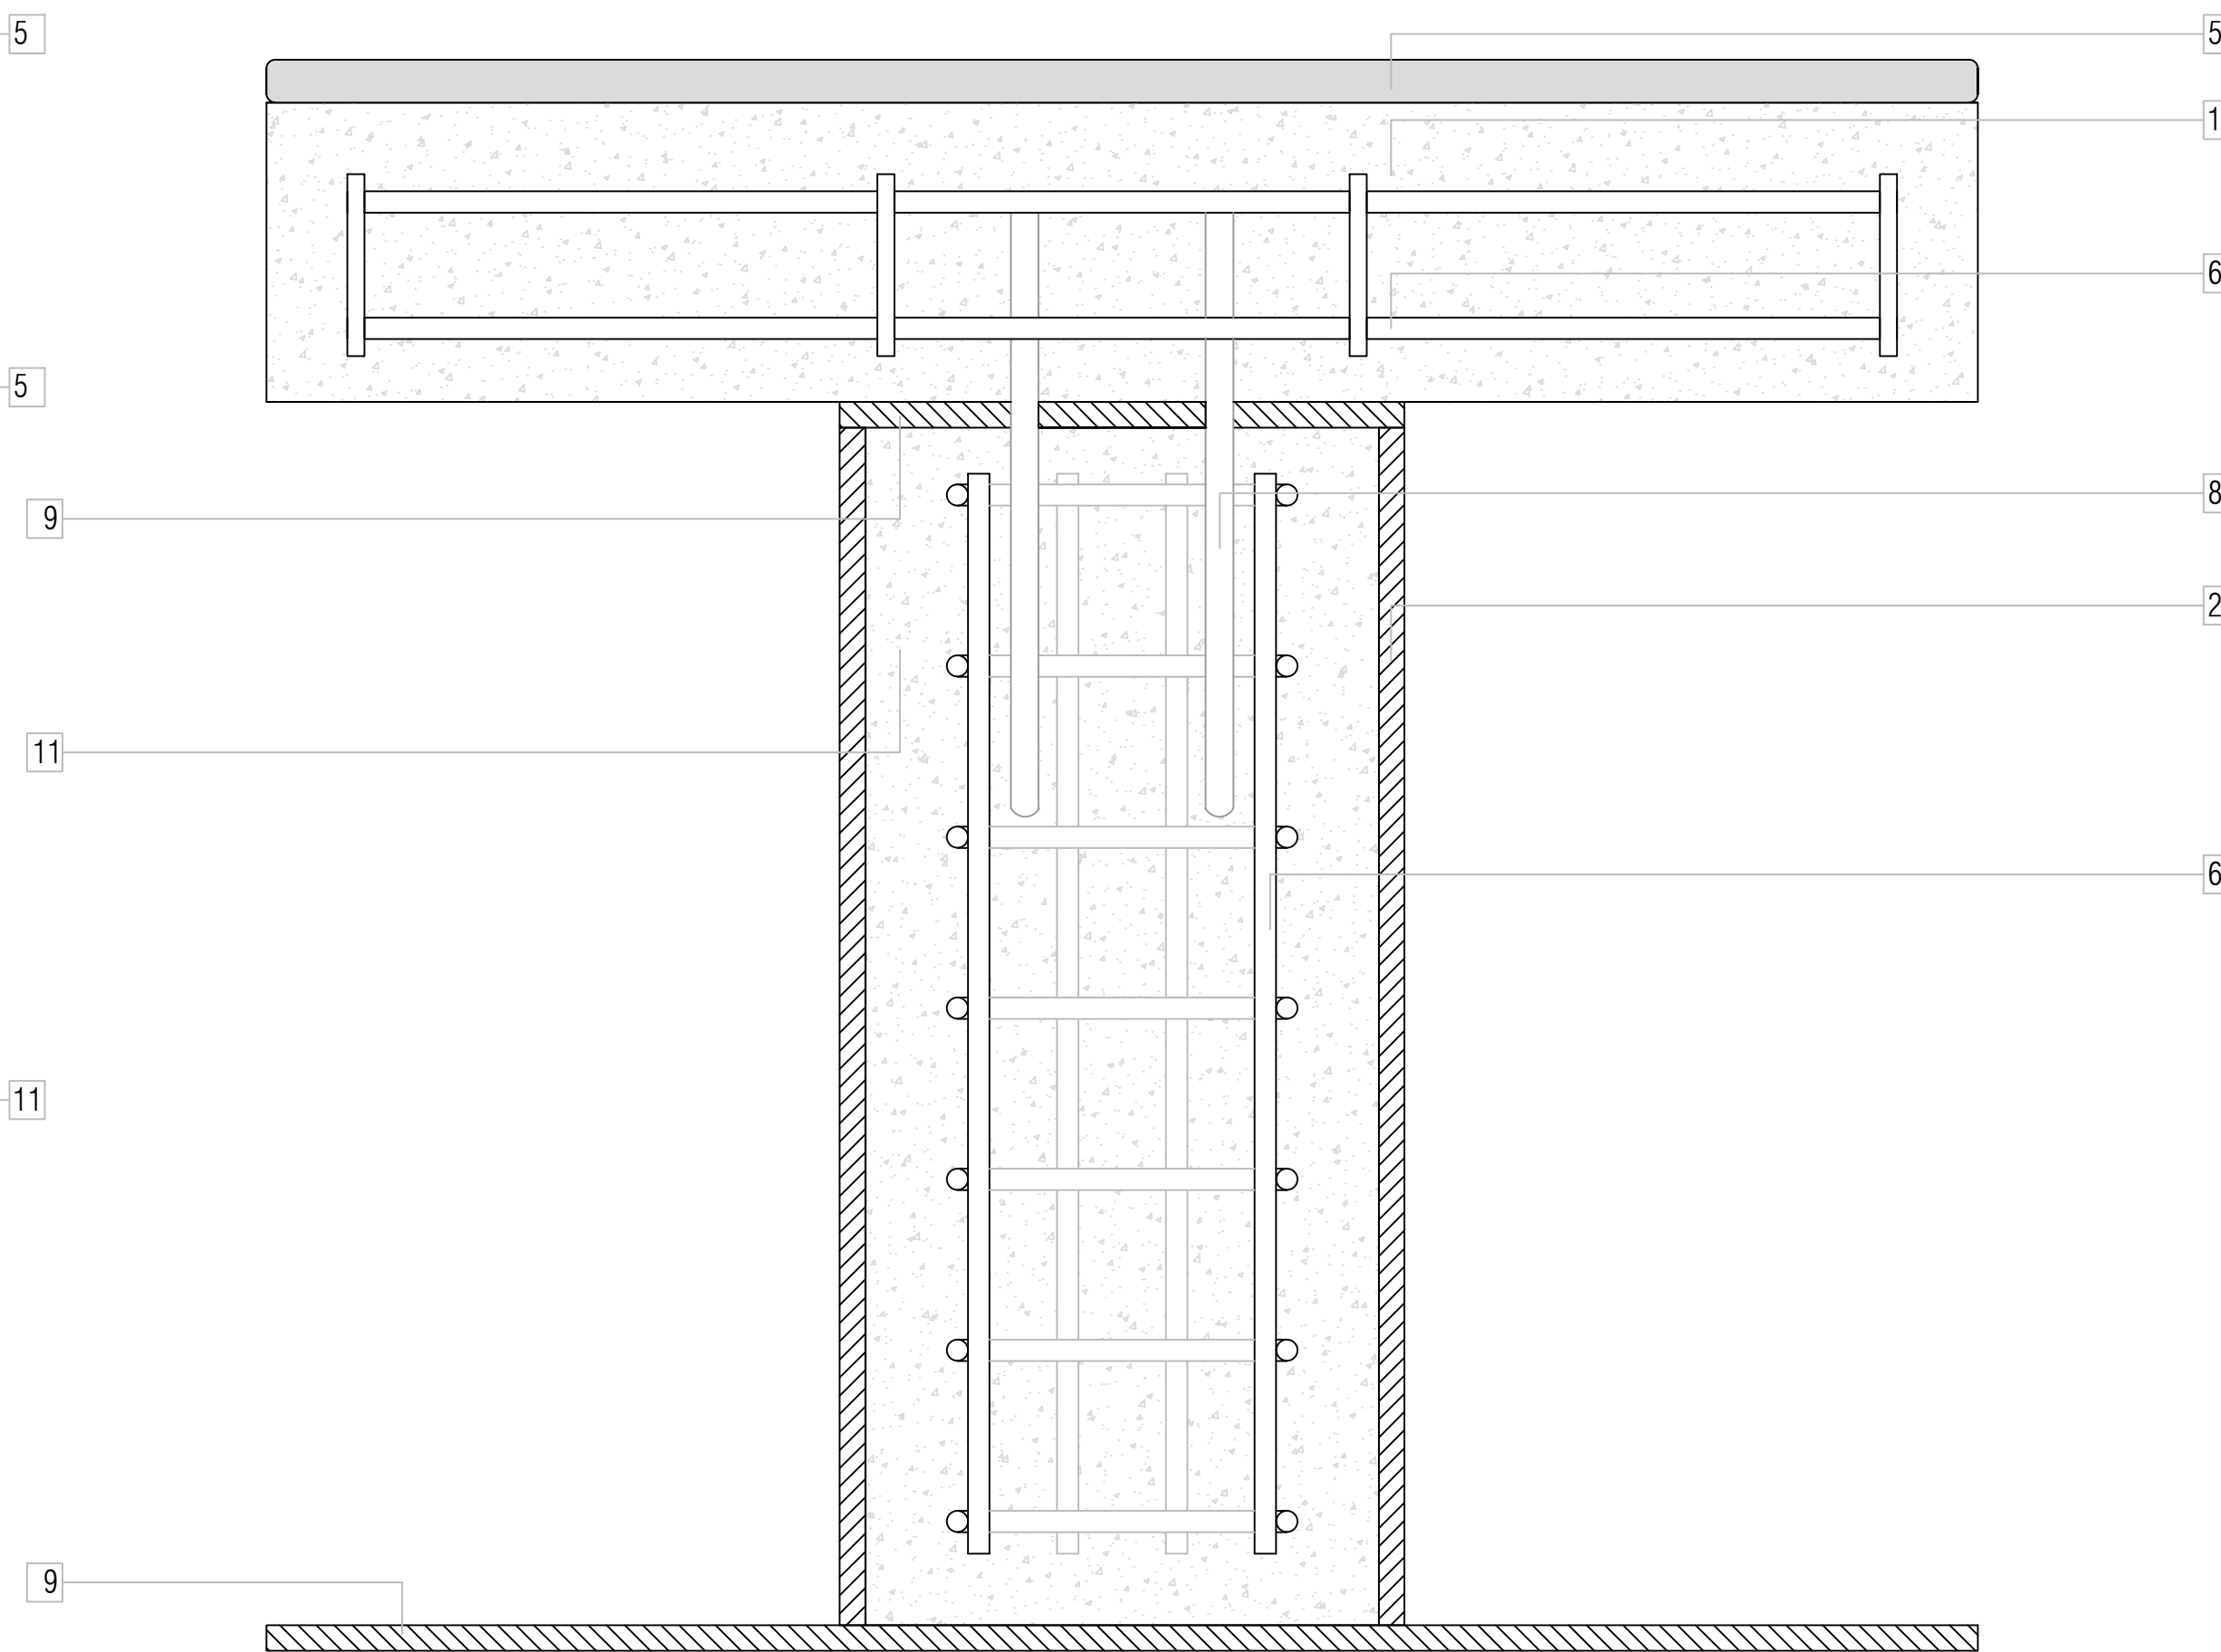

D03\_DETALLE 03 1:2

- ESPECIFICACIONES
- 1 Plancha de OSB e:10mm
  - 2 perfil tubular metalico circular d: 15cm e:1cm
  - 3 Tornillo
  - 4 Tuerca
  - 5 Acabado en cemento pulido
  - 6 Acero corrugado
  - 7 Prefabricado de concreto armado
  - 8 Pernos de anclaje de alta resistencia
  - 9 Platina metalica plana e:1cm
  - 10 Perfil metalico H w10x15
  - 11 Concreto armado  $f_c = 280 \text{ kg/cm}^2$