

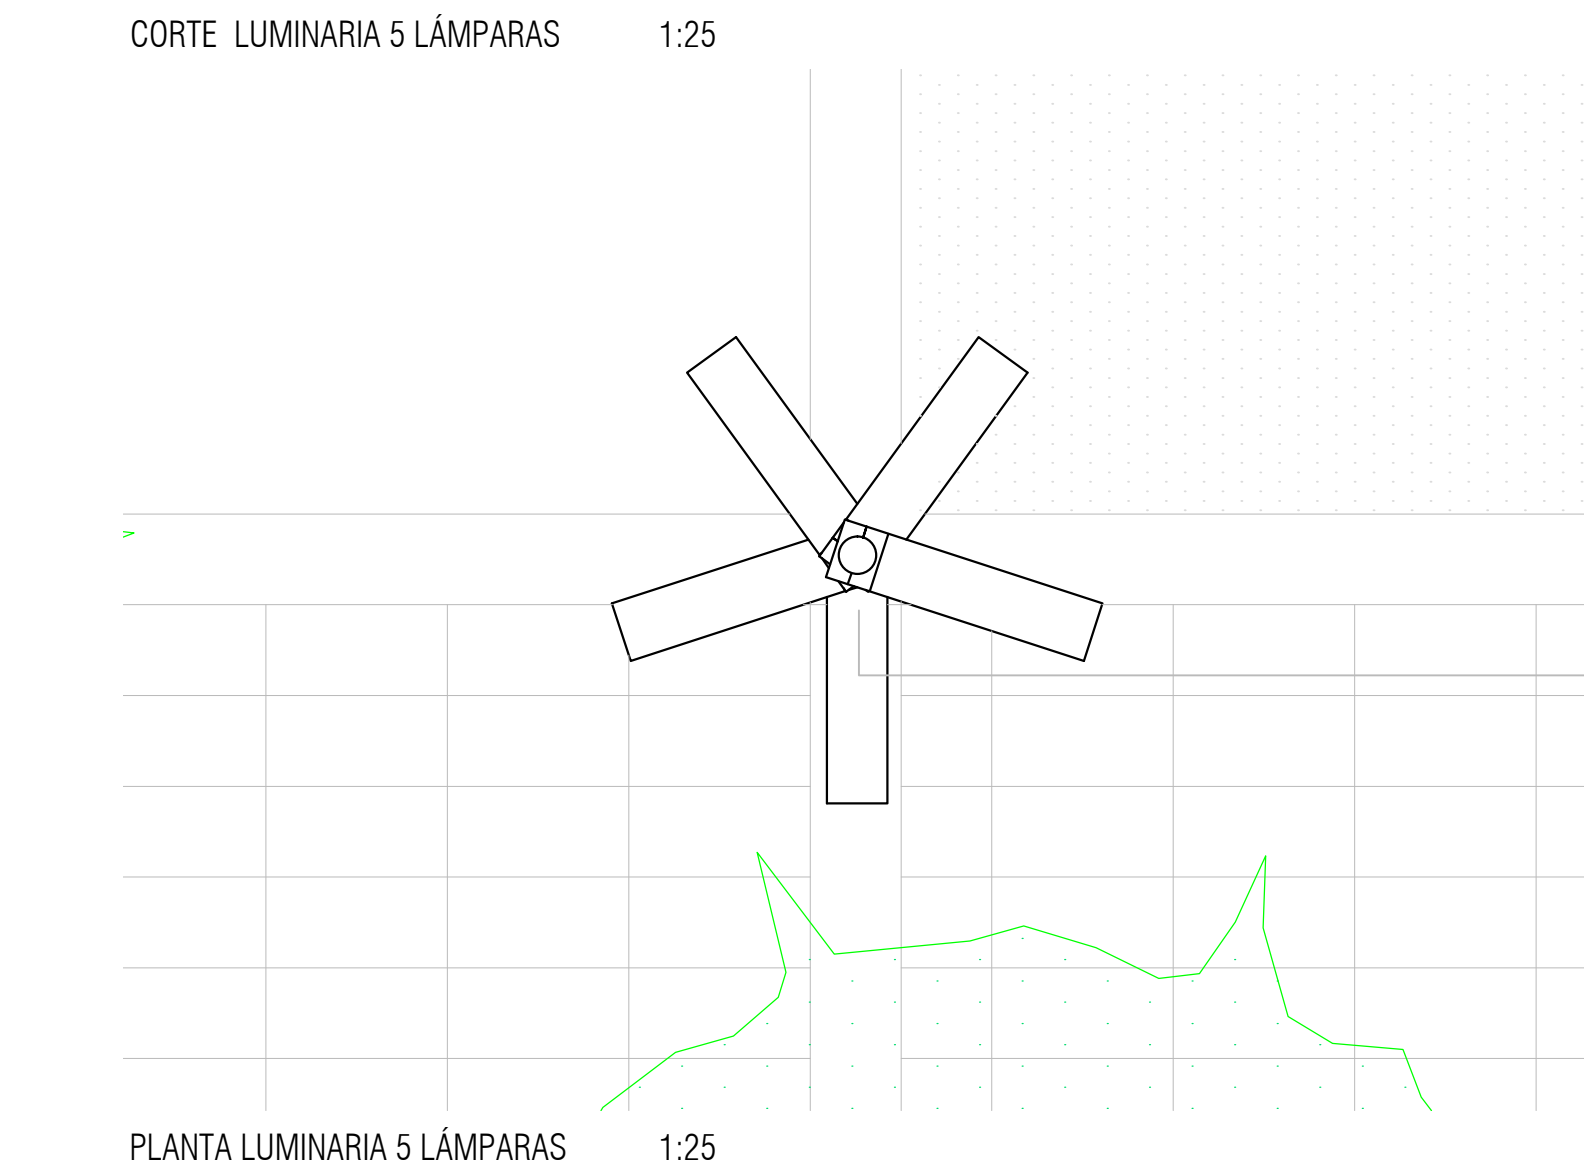



CORTE LUMINARIA 5 LÁMPARAS 1:25

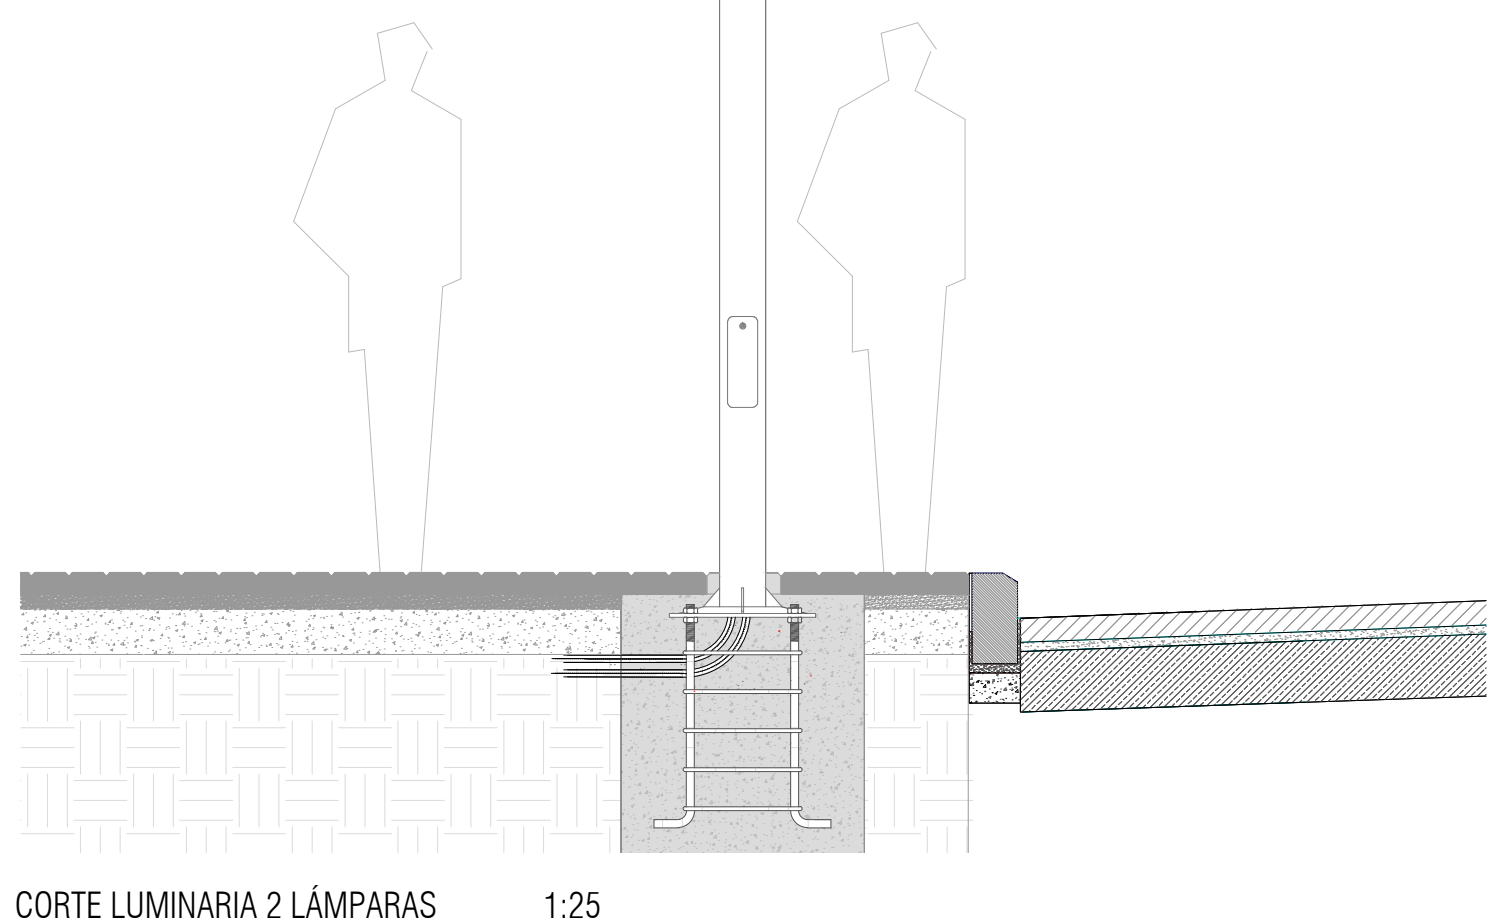


CORTE LUMINARIA 2 LÁMPARAS 1:25

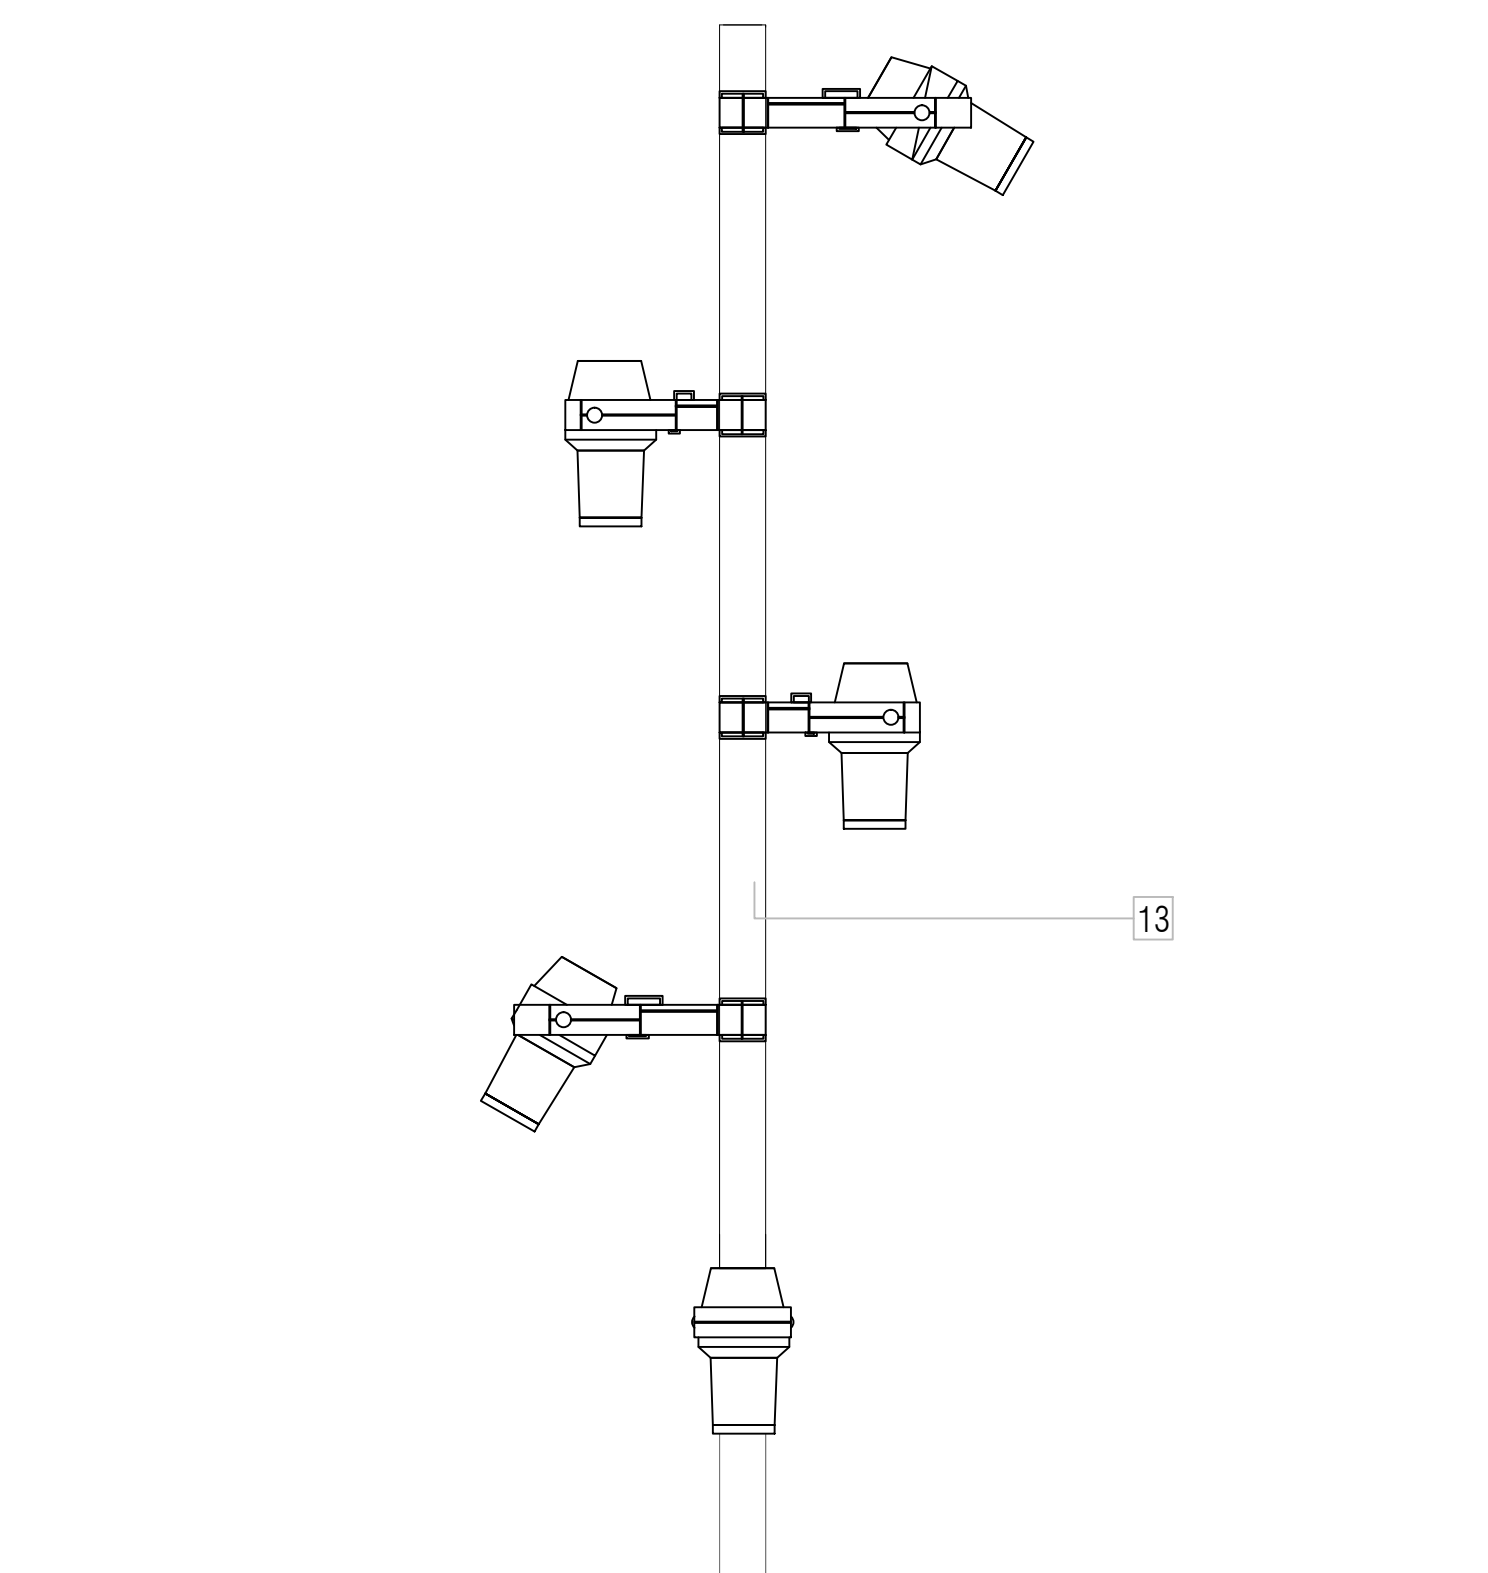


CORTE LUMINARIA 5 LÁMPARAS 1:25

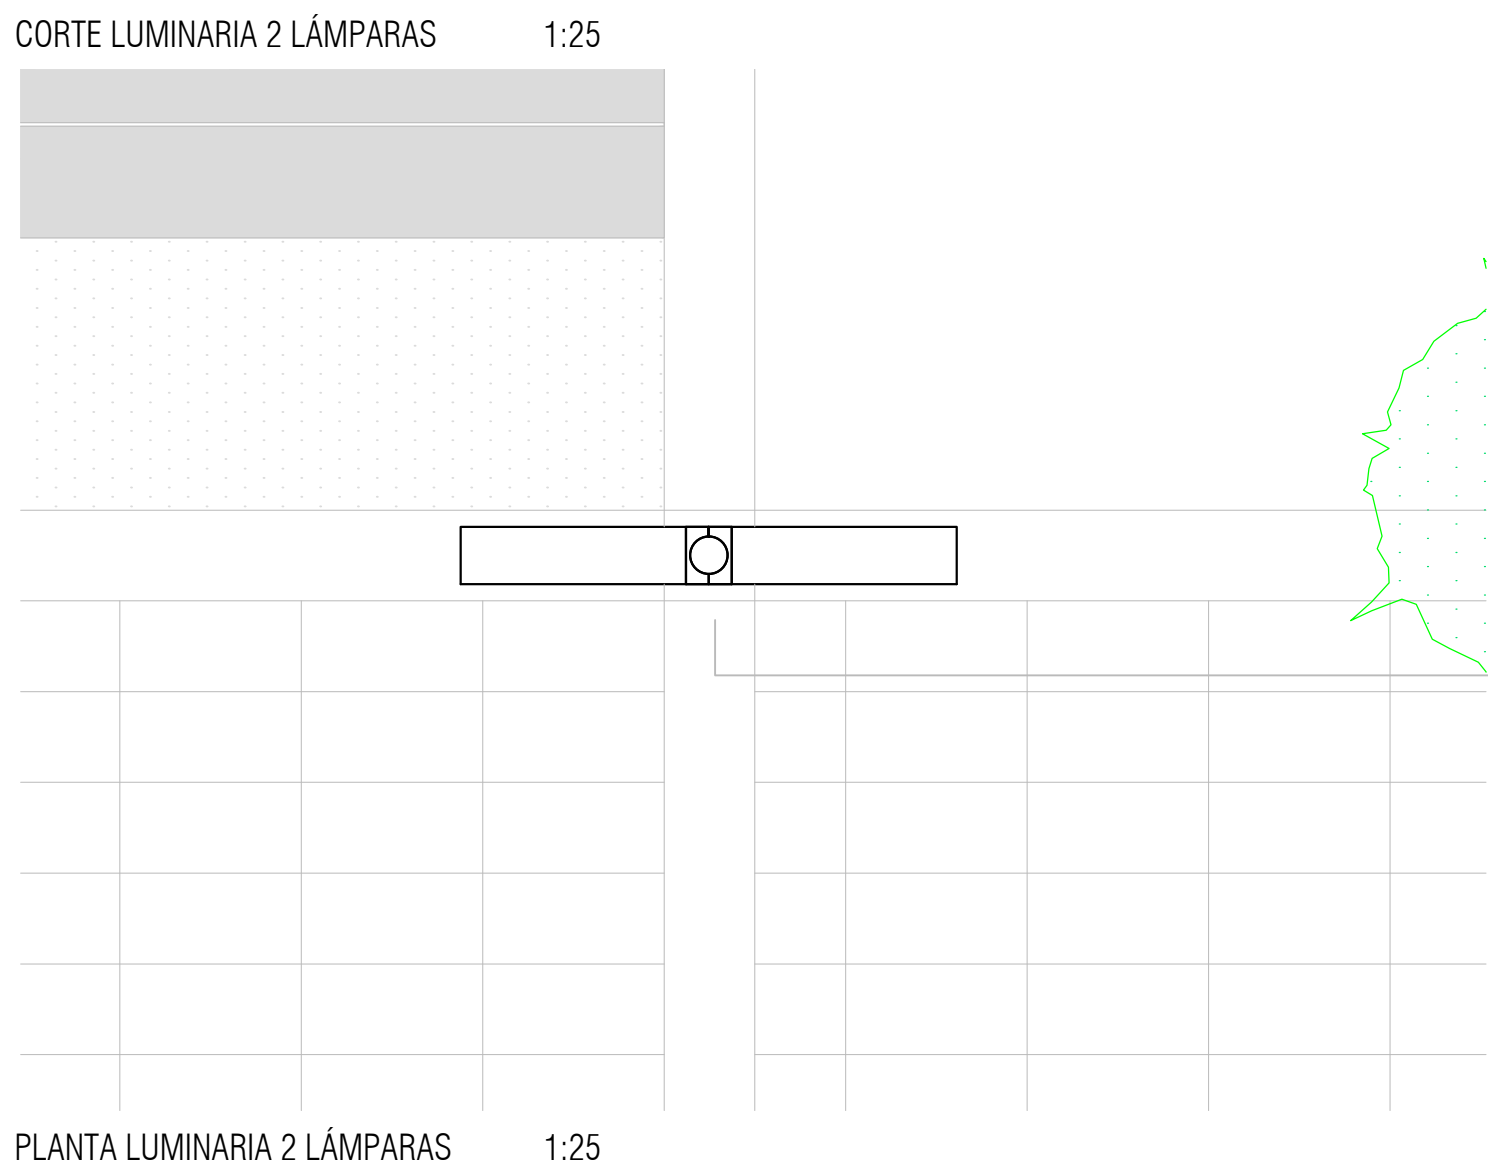


CORTE LUMINARIA 2 LÁMPARAS 1:25

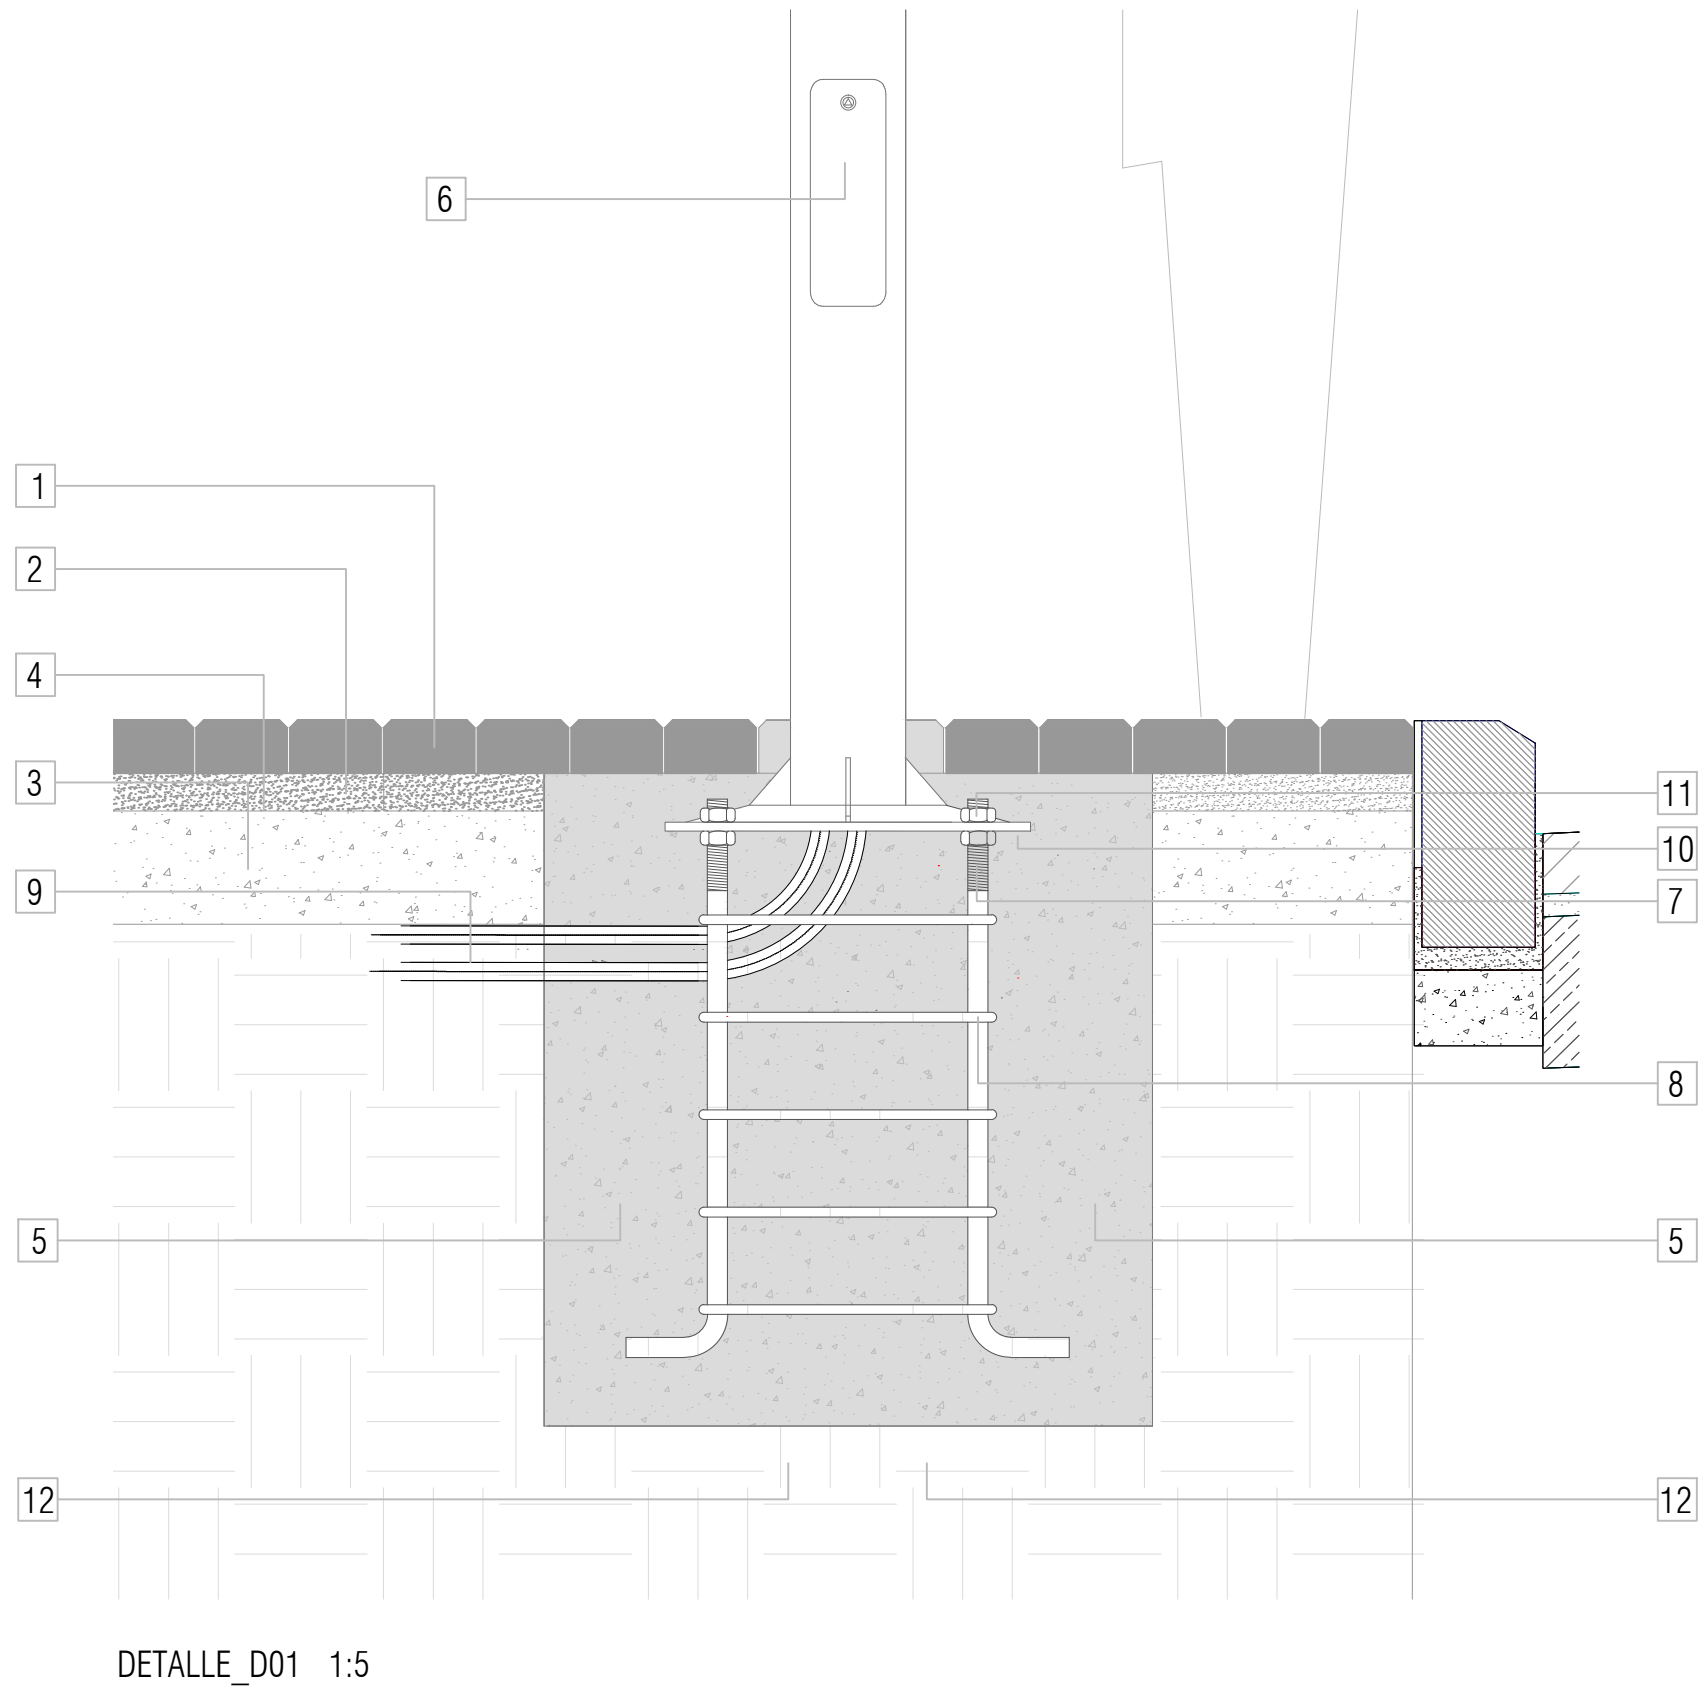

DETALLE_D01 1:5

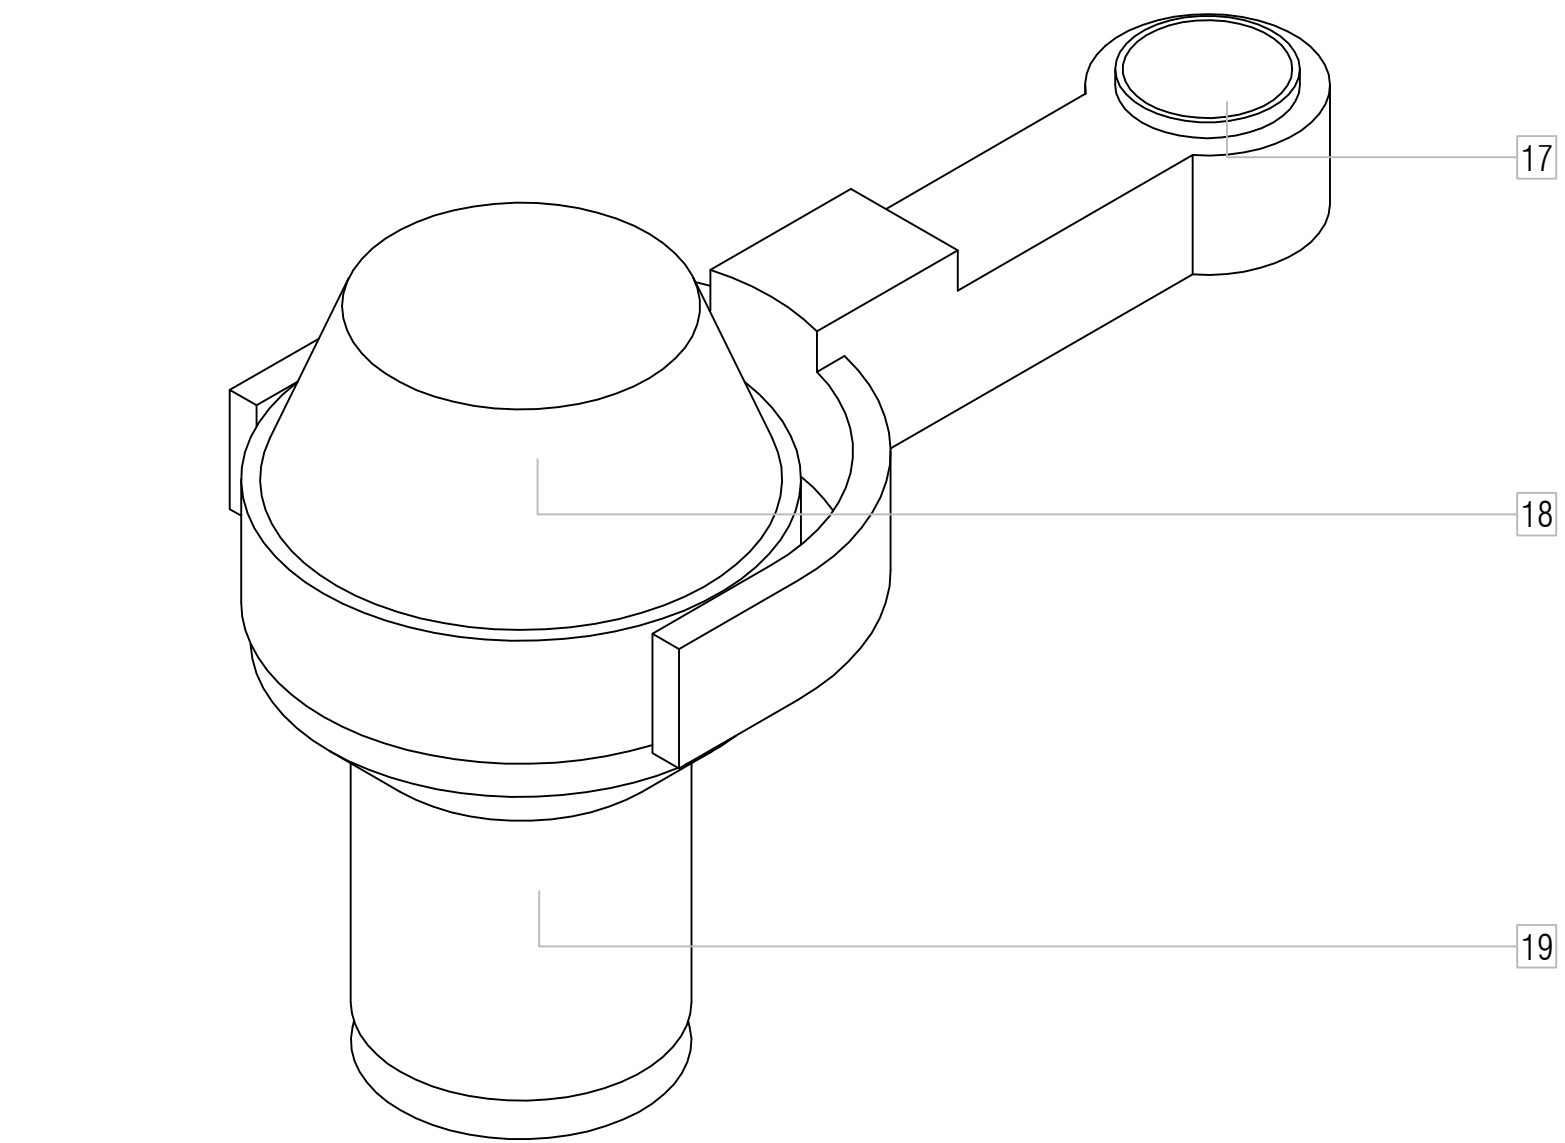


ISOMETRICO B - LÁMPARA PHILLIPS PARA ESCENAS URBANAS

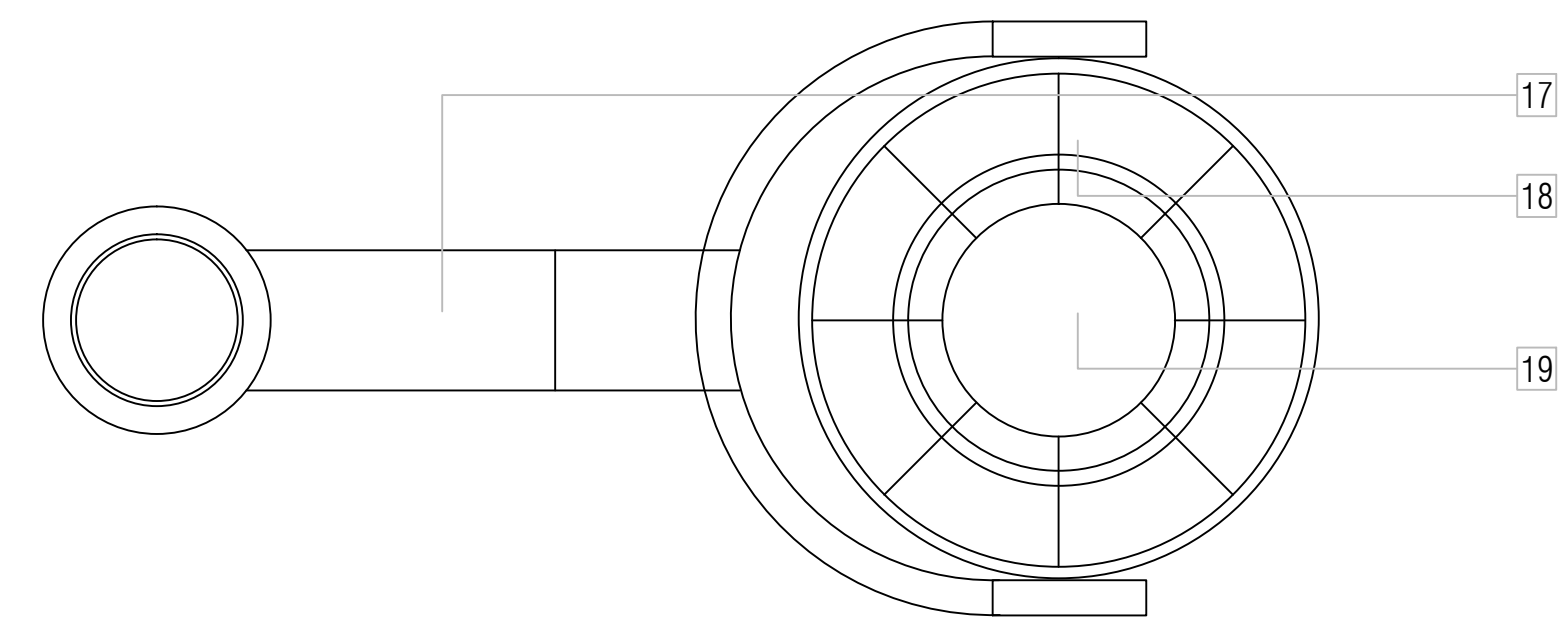

PLANTA LÁMPARA PHILLIPS PARA ESCENAS URBANAS

- ESPECIFICACIONES DE LUMINARIA
1. Prefabricado cemento 10 x 20cm
 2. Mortero de cemento e=20cm
 3. Concreto armado 210 kg/cm² e=10cm
 4. Membrana impermeabilizante
 5. Concreto armado 210 kg/cm²
 6. Tapa de revisión
 7. Varilla rosca de 2" fundida en obra
 8. Estribos varilla de acero 10mm c/10cm
 9. Tubo de instalaciones electricas de 1"
 10. Platina de acero 50 x 50cm e=12mm
 11. Tuerca de acero 2"
 12. Suelo natural
 13. Tubo de acero 15cm diametro relleno con concreto 210kg/cm²
 14. Lámpara philips para escenas urbanas (ver catálogo)
 15. Luminaria de 5 lámparas philips para escenas urbanas (ver catálogo)
 16. Luminaria de 2 lámparas philips para escenas urbanas (ver catálogo)
 17. Píruza con soporte extraíble para adherencia al tubo de luminaria fija.
 18. Lámpara
 19. Aparato fijador de luz

ESPECIFICACIONES DE LÁMPARA	
Información general	
Código de gama de producto	CGP701 [CGP701]
Código de gama de la lámpara	CDM-T [MASTER Colour CDM-T]
Potencia de lámpara	70 W [70 W]
Código de color de la lámpara	830 [Bianco Caliente 830]
Kombipack	K [Lámpara incluida]
Equipo	EB [Electrónico]
Clase de seguridad	II [Seguridad clase II]
Código IP	IP66 [Protegido contra penetración de polvo, protegido contra chorros de agua]
Código IK	IK07 [2 J reinforced]
Cubierta óptico	FG [Cristal plano]
Color de las piezas	CO [Cubierta pintada]
Color	GR [Gris]
Control de iluminación	No
Fotocélula	No
Cable	No
Marcado CE	CE [CE mark]
Marcado ENEC	ENEC [ENEC mark]
Accesorios (multi-valor)	Z [Default accessory included]
Datos Técnicos	
Vidrios	No
Filtros y lentes	No
Accesorios apantallamiento	No
Datos Eléctricos	
Tensión de línea	220-240 V [220 to 240 V]
Mecánico	
Piezas de suspensión	MBP-L520-D90 [Pole-mounting bracket length 520 mm diameter 90 mm]
Datos Producto	
Código de pedido	961078 00
Código de producto	871794396107800
Nombre de Producto	CGP701 CDM-T70W/830 EB II FG CO GR Z
Nombre de pedido del producto	CGP701 CDM-T70W/830 EB II FG CO GR Z
Piezas por caja	0
Cajas por caja exterior	1
Código de barras de la caja exterior	8717943961078
Código logístico	- 12NC 910503748518
Peso neto por pieza	14.030 kg

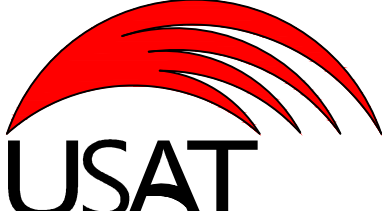

USAT
Universidad Católica
Santo Toribio de Mogrovejo

ESCUELA PROFESIONAL
DE ARQUITECTURA

TESIS PARA
OPTAR EL TÍTULO DE
ARQUITECTO

TÍTULO:
RENOVACIÓN URBANA
COMO SOLUCIÓN INTEGRAL
A LA DESESTRUCTURACIÓN EN EL
SECTOR #24 DE CHICLAYO

INTERVENCIÓN URBANA SANTA TRINIDAD
CENTRO COMUNITARIO
DE DESARROLLO SOCIAL

AUTOR: MANUEL AGUSTIN GAMARRA SAMPÉN

ASESOR: ARQ° JOSE CARLOS ARRIAGA SAAVEDRA
CAP. 5522

DESARROLLO LUMINARIAS

CHICLAYO	10° JUNIO
DICIEMBRE / 2014	DM-06