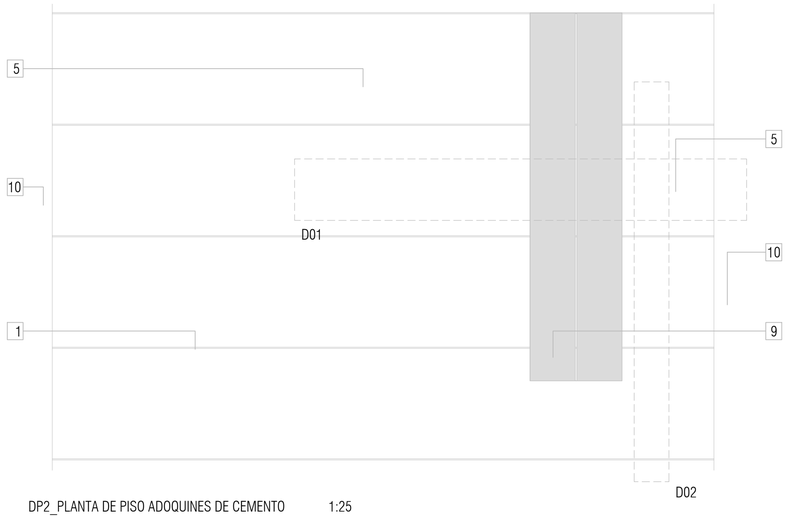

DP2_PLANTA DE PISO ADOQUINES DE CEMENTO 1:25

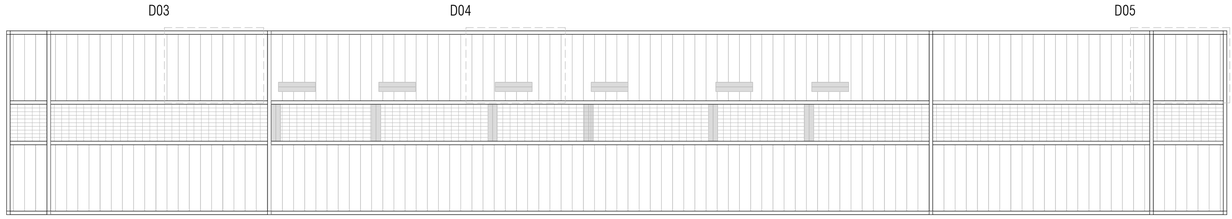

DP3_PLANTA DISPOSICIÓN DE BRUÑADO EN ALAMEDA 1:25

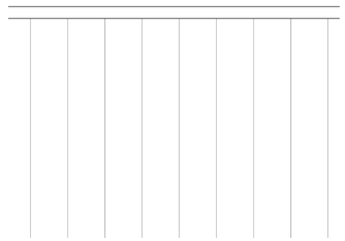

DP3_DETALLE 3 1:75

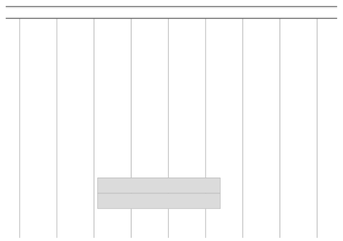

DP4_DETALLE 4 1:75

DP5_DETALLE 5 1:75

ESPECIFICACIONES
1 Junta de dilatación
2 Cesped natural
3 Material de mejoramiento organico para cesped
4 Bordillo de hormigón 100 x 30 x 18 cm
5 Capa de cemento pulido de 3mm aplicado al pavimento de hormigón de 7cm de grosor según calculo estructural. Con bruñas de 2mm cada 0.90cm perpendicular al lado mas largo del edificio. Usar aditivo endurecedor para incrementar resistencia al impacto y abrasión marca chema o similar.
6 Solado 4" de sección entre la piedra
7 Suelo natural del terreno
8 Piedra ripio de cantera con diametro entre 6" a 8"
9 Banca plana según planta de distribución (ver plano M 4/4)
10 Canaletas con rejillas dijadas para desague de aguas pluviales con acabado en acero cromado. Medidas 1.50x0.10x50mm
11 Canal de hormigón fc= 270 kg/cm2 para aguas pluviales
12 Membrana impermeabilizante
13 Angulo metalico de 30 x 30 x 3mm
14 Suelo afirmado compactado 2"

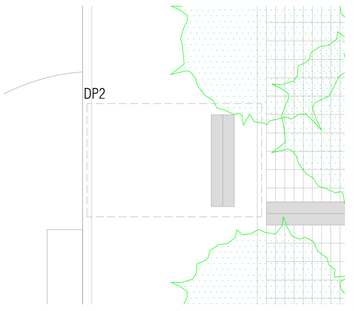

1:100

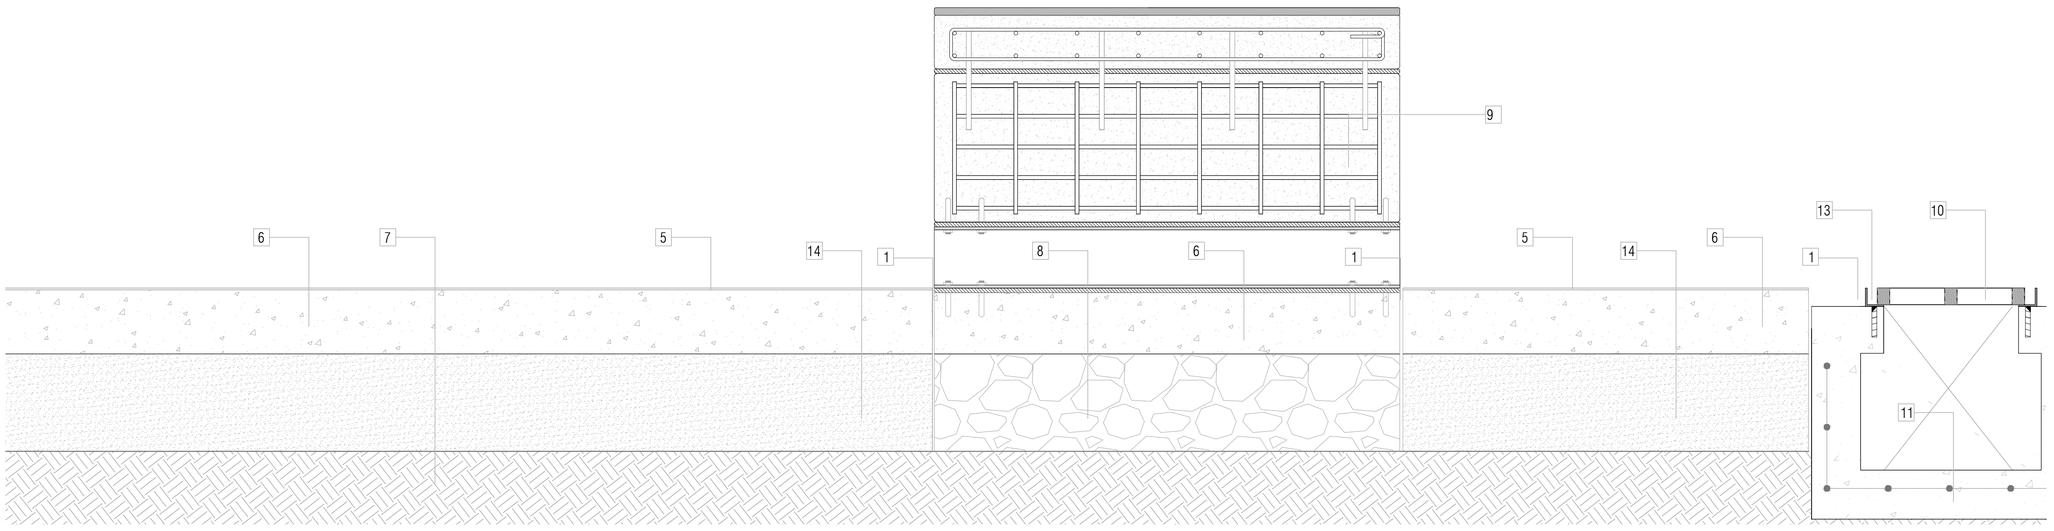

D01_DETALLE 01 1:5

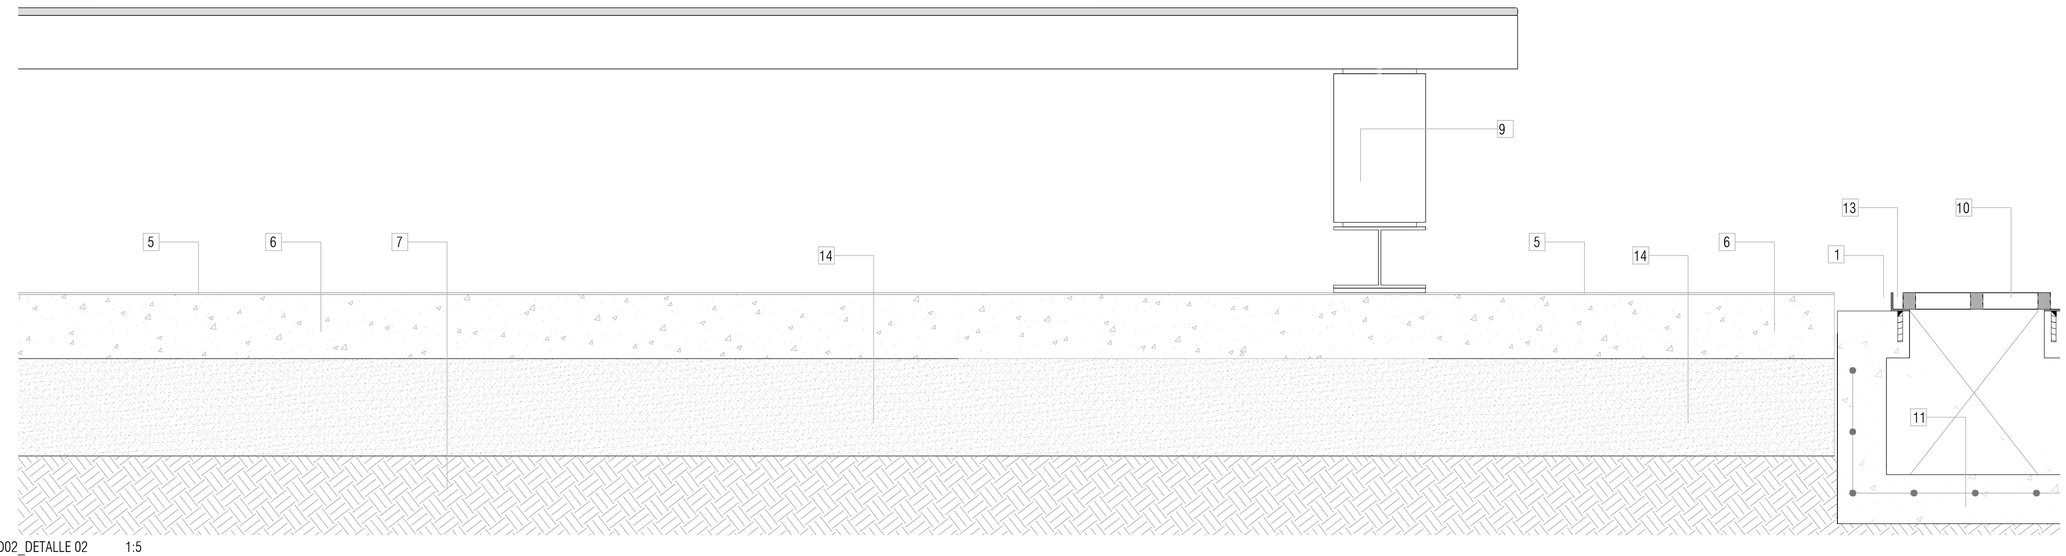

D02_DETALLE 02 1:5

USAT
Universidad Católica
Santo Toribio de Mogrovejo

ESCUELA PROFESIONAL DE ARQUITECTURA

TESIS PARA OPTAR EL TITULO DE ARQUITECTO

TITULO:
RENOVACIÓN URBANA COMO SOLUCIÓN INTEGRAL A LA DESESTRUCTURACIÓN EN EL SECTOR #26 DE CHICLAYO

INTERVENCIÓN URBANA SANTA TRINIDAD

CENTRO COMUNITARIO DE DESARROLLO SOCIAL

PRESENTADO POR:
MANUEL AGUSTIN GAMARRA SAMPÉN

ASESOR:
ARQ° JOSE CARLOS ARRIAGA SAAVEDRA CAP. 5522

CONTIENE:
DETALLE DE PISO CEMENTO PULIDO

UBICACIÓN: **CHICLAYO**

FECHA: **DICIEMBRE / 2014**

N° LAMINA: **DP-03**