



INSTALACIONES SANITARIAS / AGUA NIVEL -1.75 1:75

LEYENDA	
RED DE AGUA	
SÍMBOLOS	DESCRIPCION
	TUB. DE AGUA FRIA PVC-SAP CLASE 10
	TUB. DE AGUA CALIENTE CPVC
	VALVULA COMPUERTA DE BRONCE EN LA HORIZONTAL/VERTICAL
	VALVULA CHECK SWING DE BRONCE
	VALVULA DE FLOTADOR
	TEE EN SUBIDA/BAJADA
	CODO DE 90° EN SUBIDA/BAJADA
	UNION UNIVERSAL
	REDUCCION
	TEE SANITARIA SIMPLE
	CODO 90°
	MEDIDOR DE AGUA
	CANASTILLA DE SUCCION CON VALVULA DE PIE
	SALIDA DE AGUA
	SALIDA DE AGUA GRIFO DE RIEGO
	BRIDA ROMPE AGUA


ESPECIFICACIONES TECNICAS - RED DE AGUA
<p>RED INTERIOR</p> <ul style="list-style-type: none"> <li>• LAS TUBERIAS DE AGUA FRIA SERAN DE PVC - SAP ROSCADA CLASE 10</li> <li>• LAS TUBERIAS DE AGUA CALIENTE SERAN DE CPVC SELLADO CON PEGAMENTO ESPECIAL.</li> <li>• LOS ACCESORIOS SERAN DE F. GAO. ROSCADO.</li> <li>• EN LAS UNIONES DE TUBERIA CON LOS ACCESORIOS SE UTILIZARA TEFLON.</li> </ul> <p>RED EXTERIOR</p> <ul style="list-style-type: none"> <li>• LA RED SERA DE P.V.C. ESPIGA - CAMPANA CLASE 7.5</li> <li>• LOS ACCESORIOS SERAN DE P.V.C. ESPIGA - CAMPANA</li> <li>• SE IMPERMEABILIZARA CON PEGAMENTO DEL MISMO FABRICANTE.</li> </ul> <p>OBSERVACIONES</p> <ul style="list-style-type: none"> <li>• LAS VALVULAS DE COMPUERTA SERAN DE BRONCE TIPO "CRANE" o SIMILAR PARA UNA PRESION DE 125 libras. INSTALADAS EN NICHOS o CAJAS DE 20x25x12 cms. E IRAN COLCADOAS ENTRE UNIONES UNIVERSALES.</li> <li>• ANTES DE CUBRIR LAS TUBERIAS, ESTAS DEBERAN SOPORTAR, MEDIANTE BOMBA DE MANO, UNA PRESION DE 125 libras. DURANTE 15 MINUTOS SIN PERMITIR ESCAPES</li> </ul>

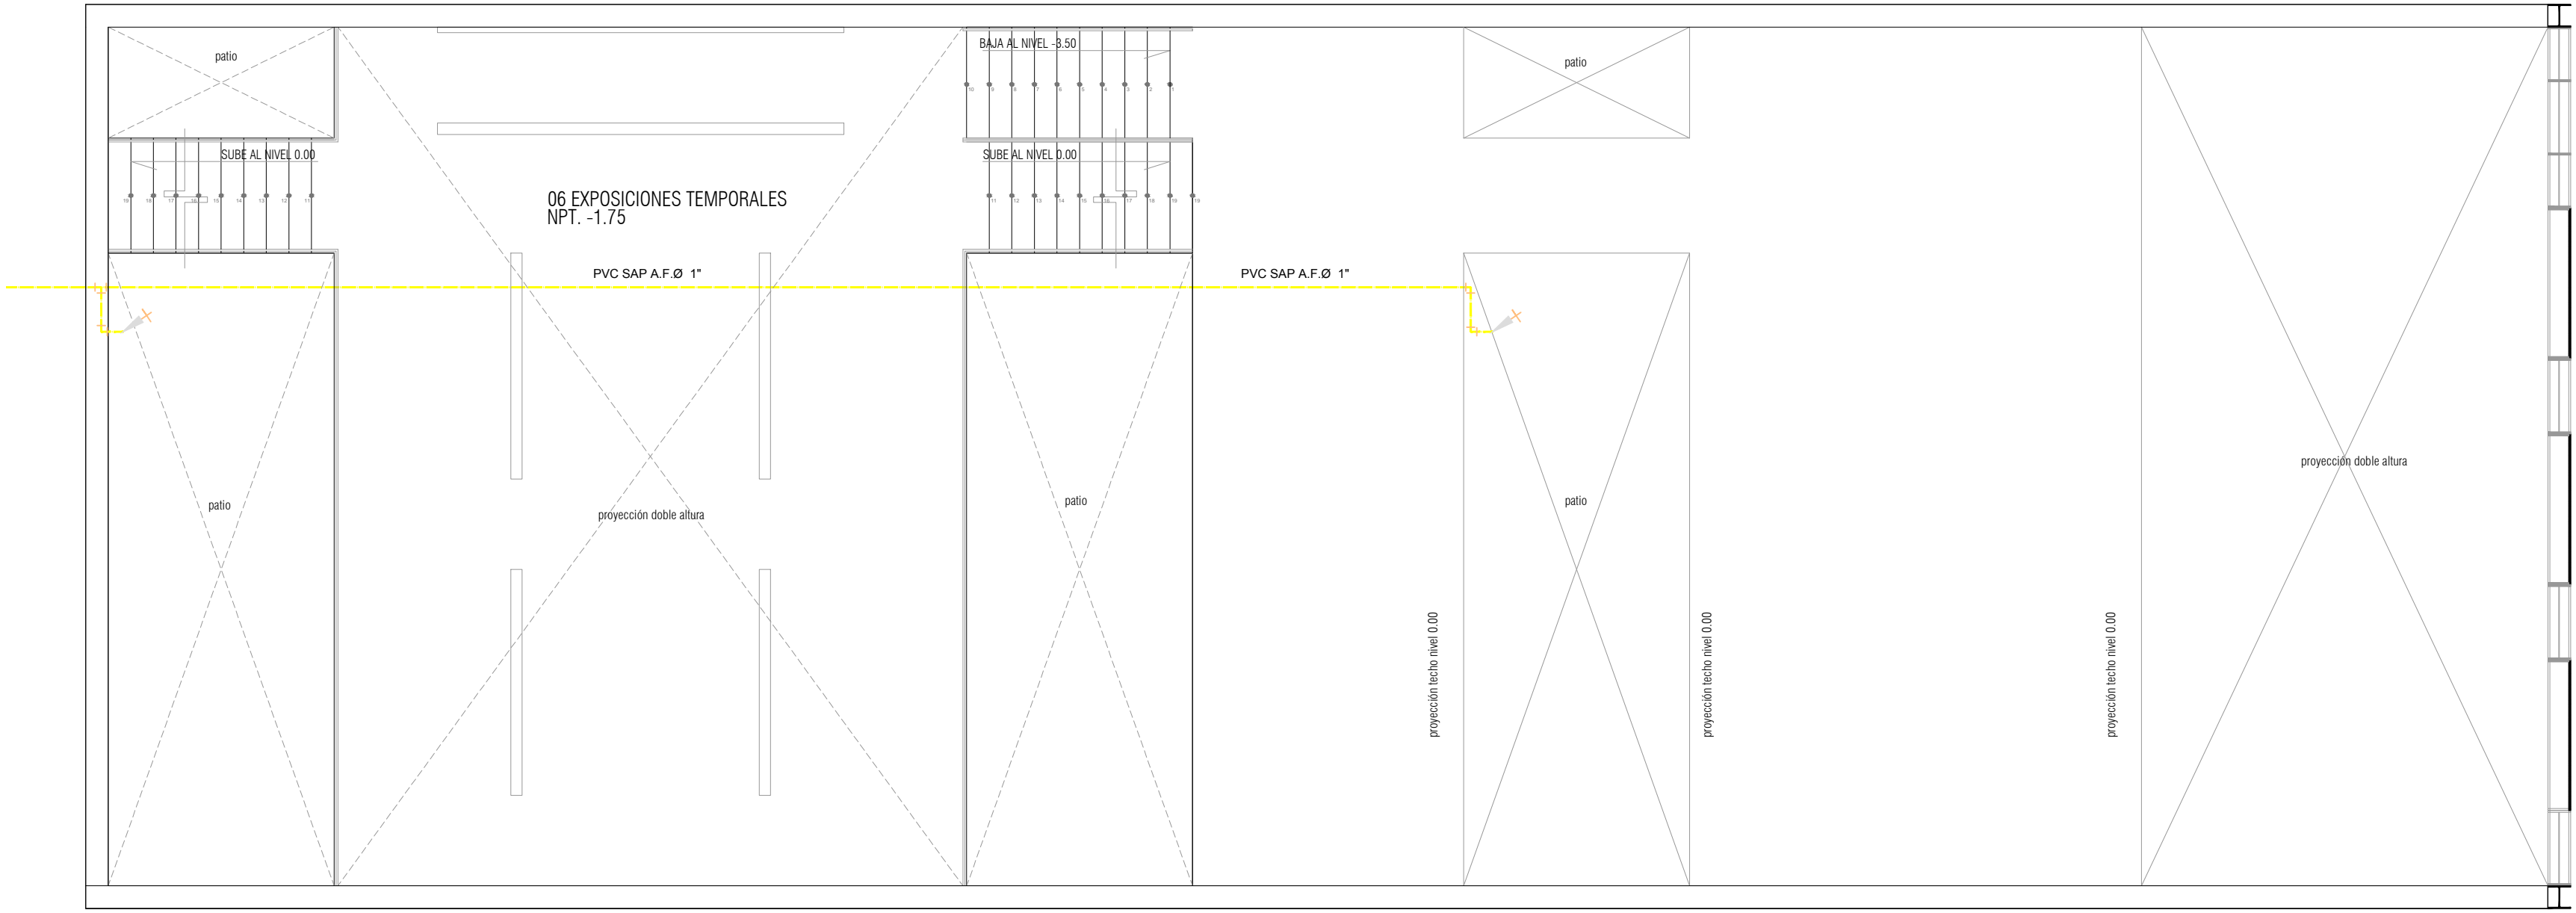


INSTALACIONES SANITARIAS/AGUA NIVEL -1.75 1:75

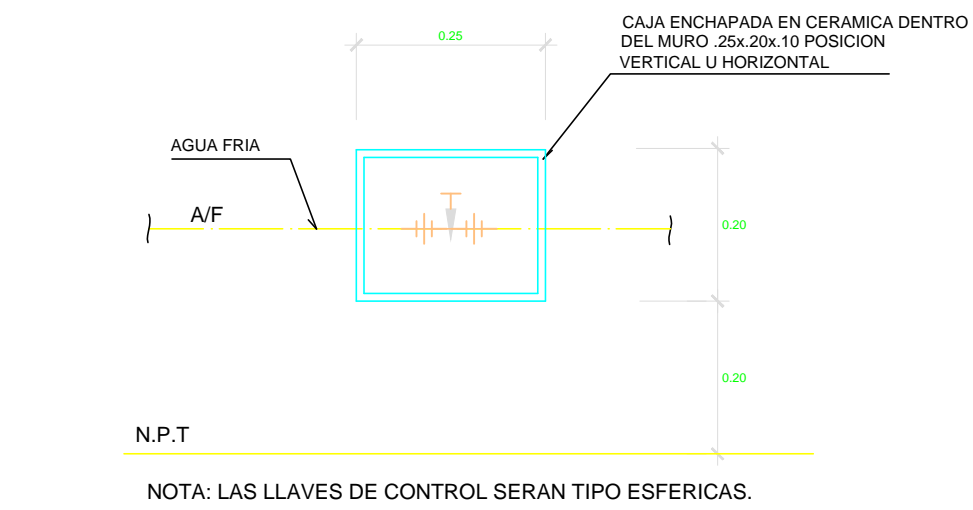

DETALLE DE LLAVE DE CONTROL 1:10

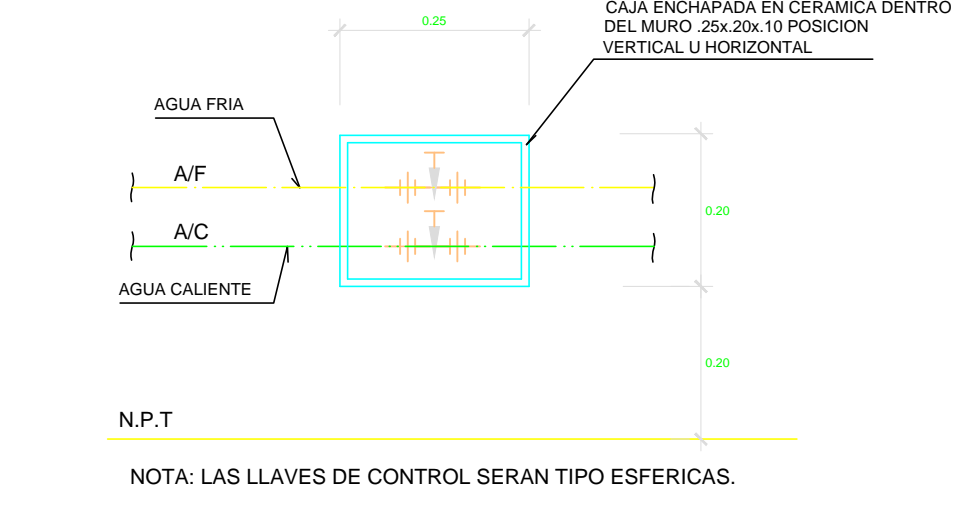

DETALLE DE LLAVE DE CONTROL 1:10

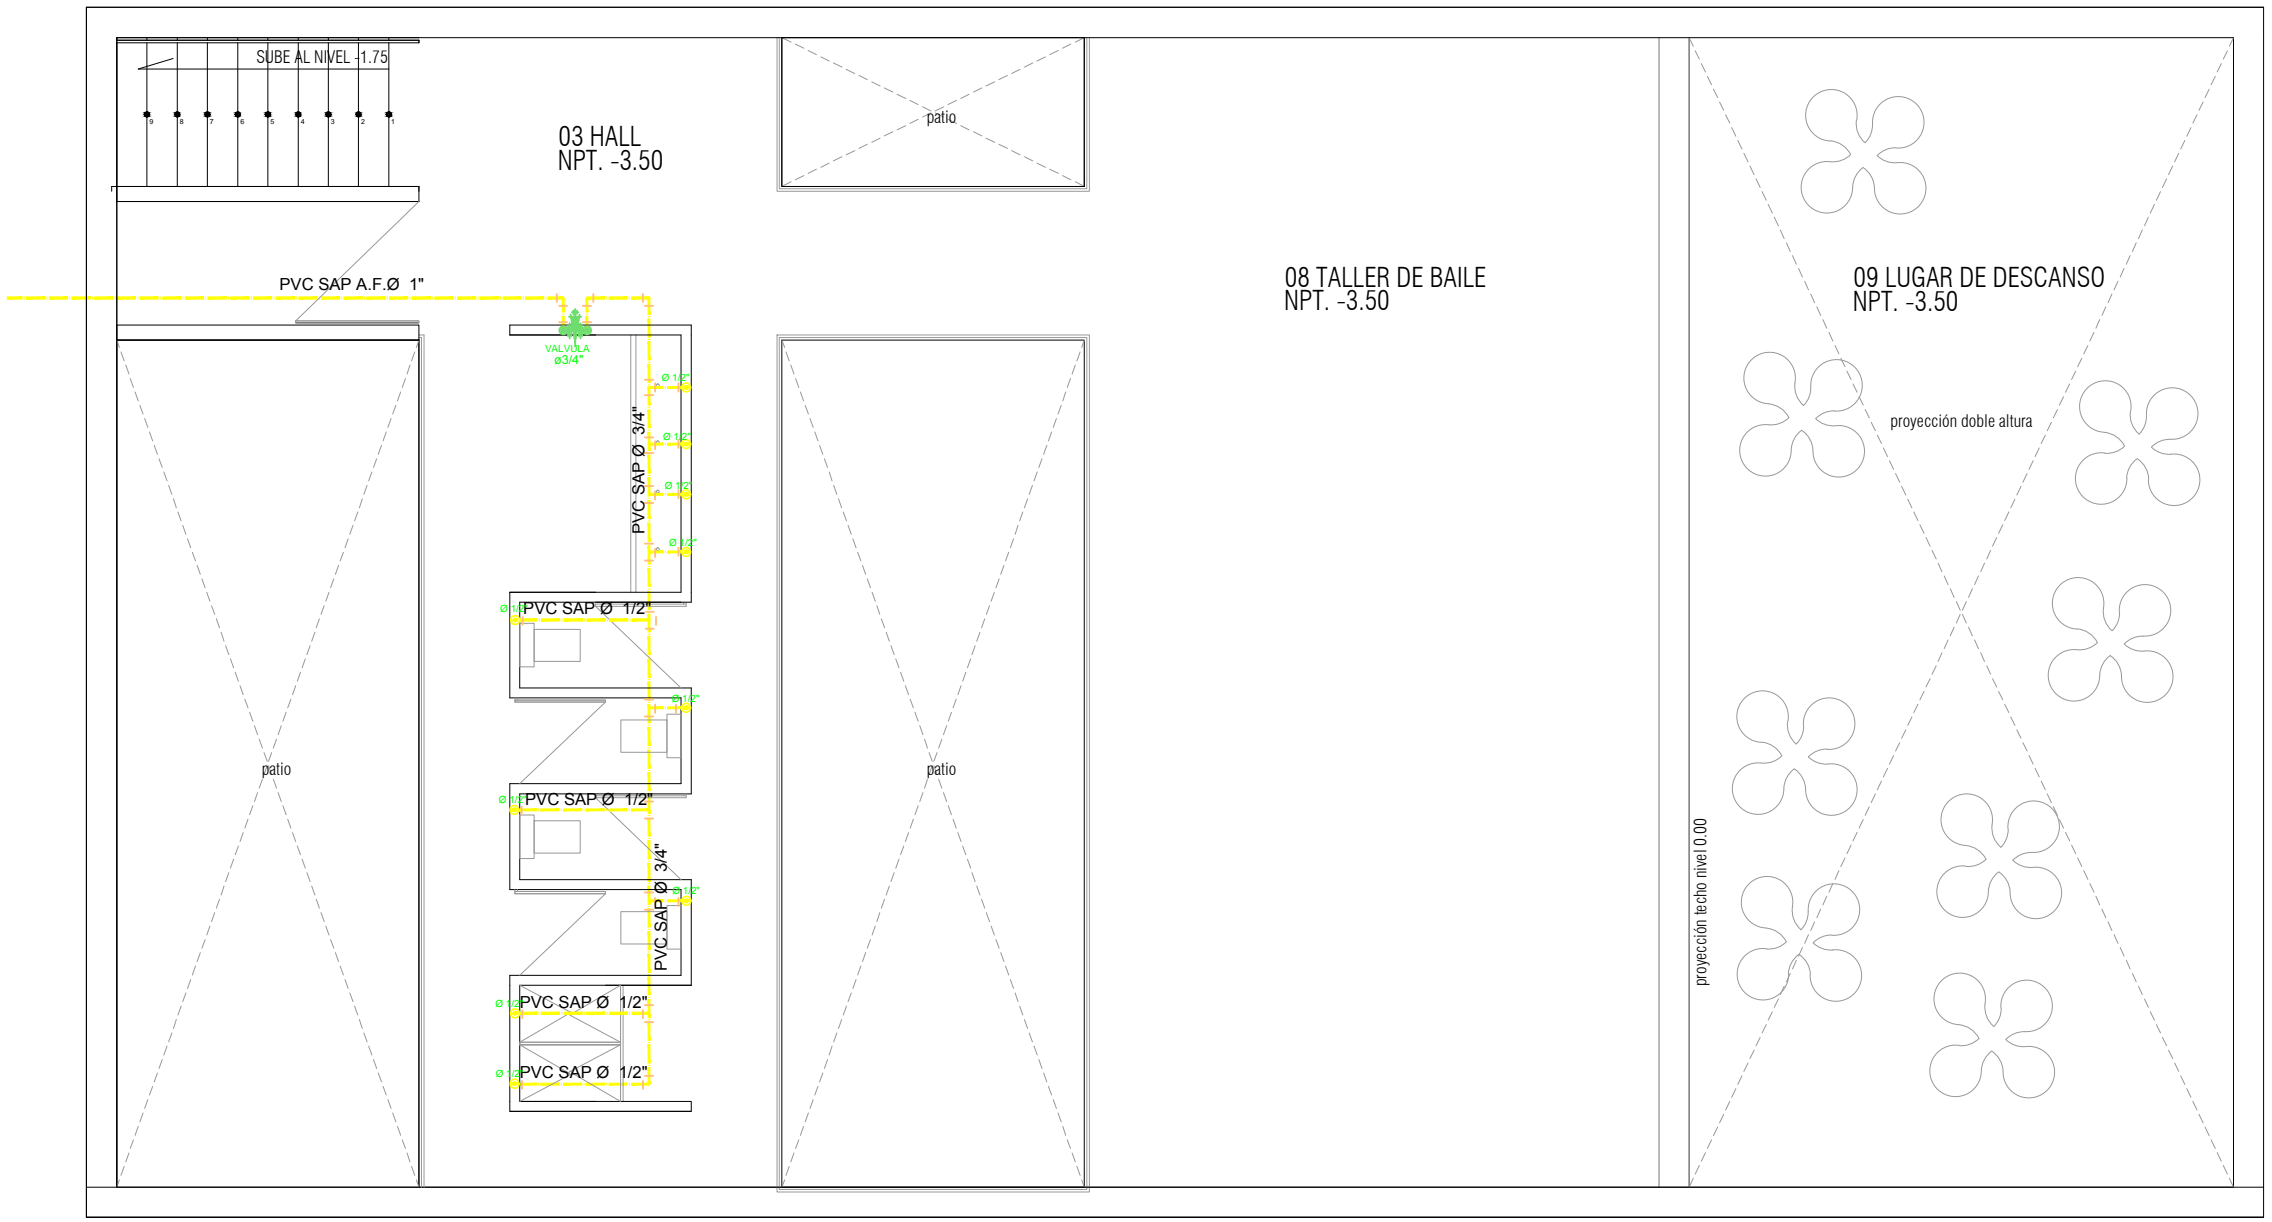

INSTALACIONES SANITARIAS / AGUA NIVEL - 3.50 1:75

**USAT**  
Universidad Católica  
Santo Toribio de Mogrovejo

**ESCUELA PROFESIONAL DE ARQUITECTURA**

**TESIS PARA OPTAR EL TITULO DE ARQUITECTO**

TEMAS: RENOVIACIÓN URBANA COMO SOLUCIÓN INTEGRAL A LA DESESTRUCTURACIÓN EN EL SECTOR #28 DE CHICLAYO

INTERVENCIÓN URBANA SANTA TRINIDAD

CENTRO COMUNITARIO DE DESARROLLO SOCIAL

ASESORADO POR: MANUEL AGUSTIN GAMARRA SAMPÉN

ASESORADO POR: ARQ. JOSE CARLOS ARRIAGA SAAVEDRA CAP. 5522

INSTALACIONES SANITARIAS

CHICLAYO

DICIEMBRE / 2014

**IS-01**