



SÍMBOLOS	DESCRIPCION
	FLUJO MAYOR
	FLUJO MENOR
	AREA DE SEGURIDAD
	NUMERACION POR PISO h = 1.80
	ZONA DE SEGURIDAD
	SALIDA HACIA LA DERECHA (O HACIA LA IZQUIERDA)

RUTAS DE EVACUACIÓN NIVEL -1.75 1:75



RUTAS DE EVACUACIÓN NIVEL - 3.50 1:75

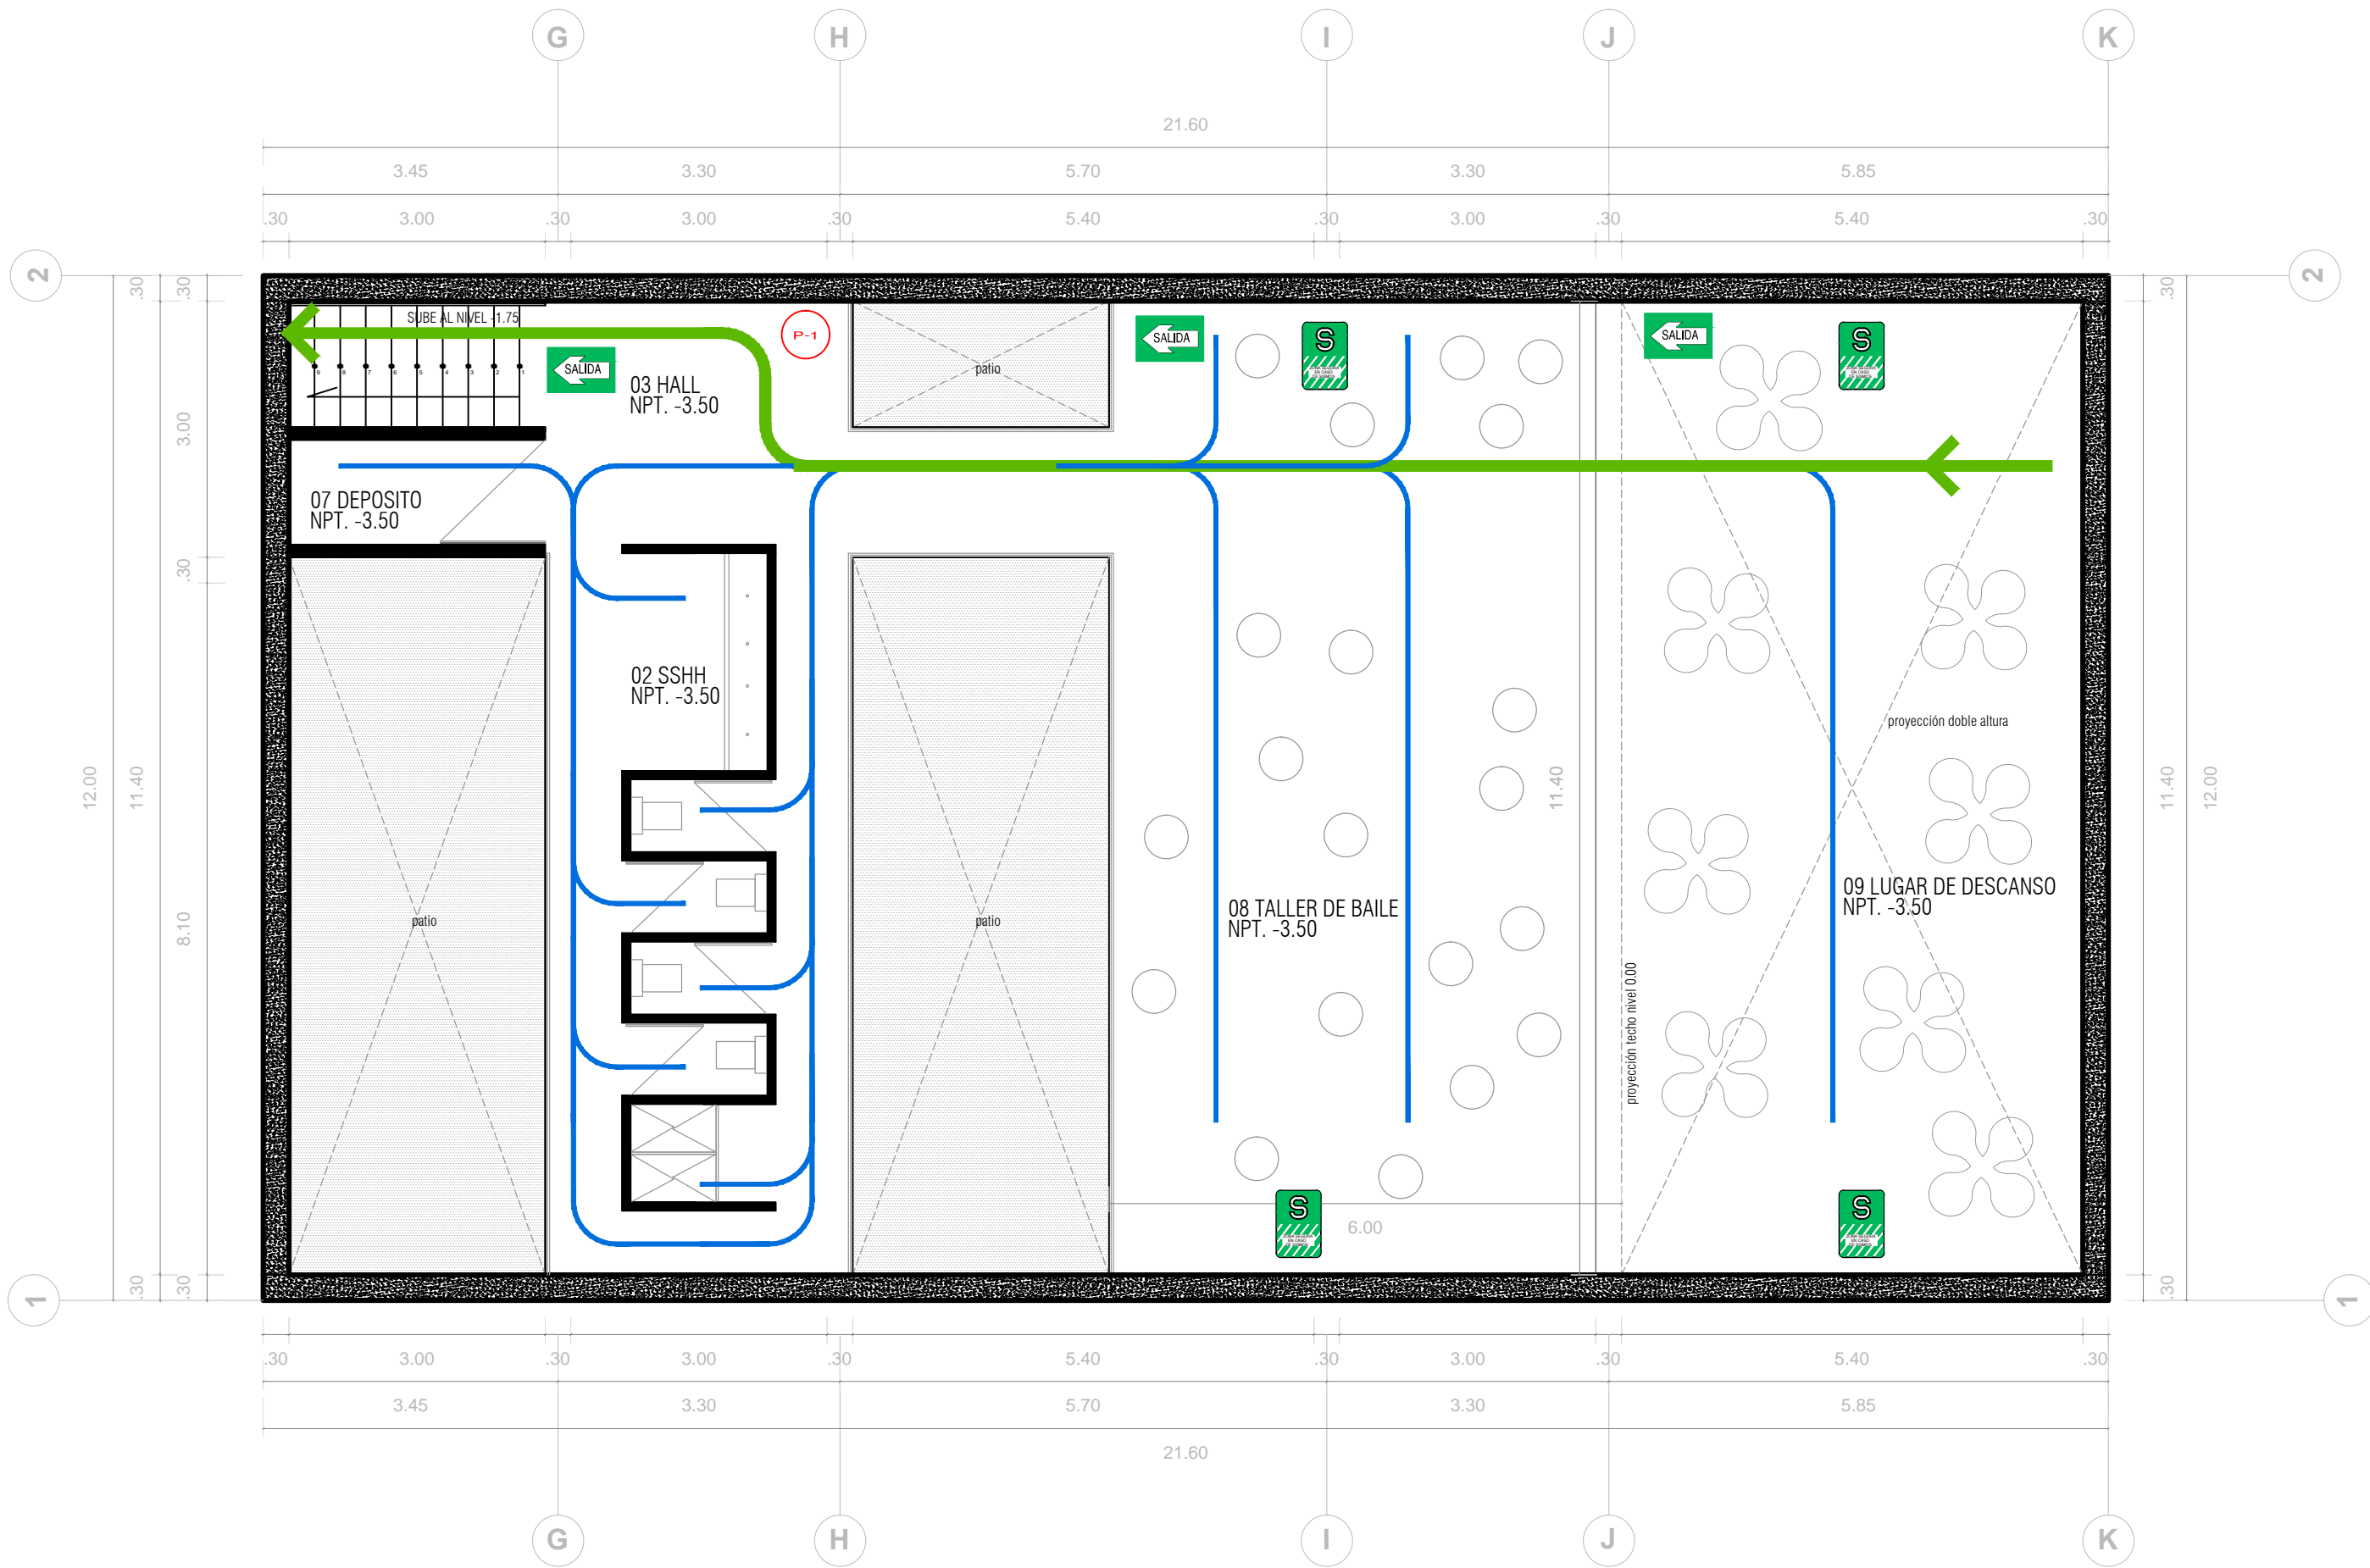

USAT
Universidad Católica
Santo Toribio de Mogrovejo
ESCUELA PROFESIONAL
DE ARQUITECTURA

**TESIS PARA
OPTAR EL TITULO DE
ARQUITECTO**

TITULO:
RENOVACIÓN URBANA
COMO SOLUCIÓN INTEGRAL
A LA DESESTRUCTURACIÓN EN EL
SECTOR P22 DE CHICLAYO
INTERVENCIÓN URBANA SANTA TRINIDAD
CENTRO COMUNITARIO
DE DESARROLLO SOCIAL

ELABORADO POR:
MANUEL AGUSTIN GAMARRA SAMPÉN

ASESOR PRINCIPAL:
ARQ° JOSE CARLOS ARRIAGA SAAVEDRA
CAP. 5522

DESCRIPCION:
RUTAS DE EVACUACIÓN

UBICACION: CHICLAYO	Nº LÁMINA SE-02
FECHA: DICIEMBRE / 2014	