



SEGURIDAD / SEÑALIZACIÓN NIVEL -1.75 1:75

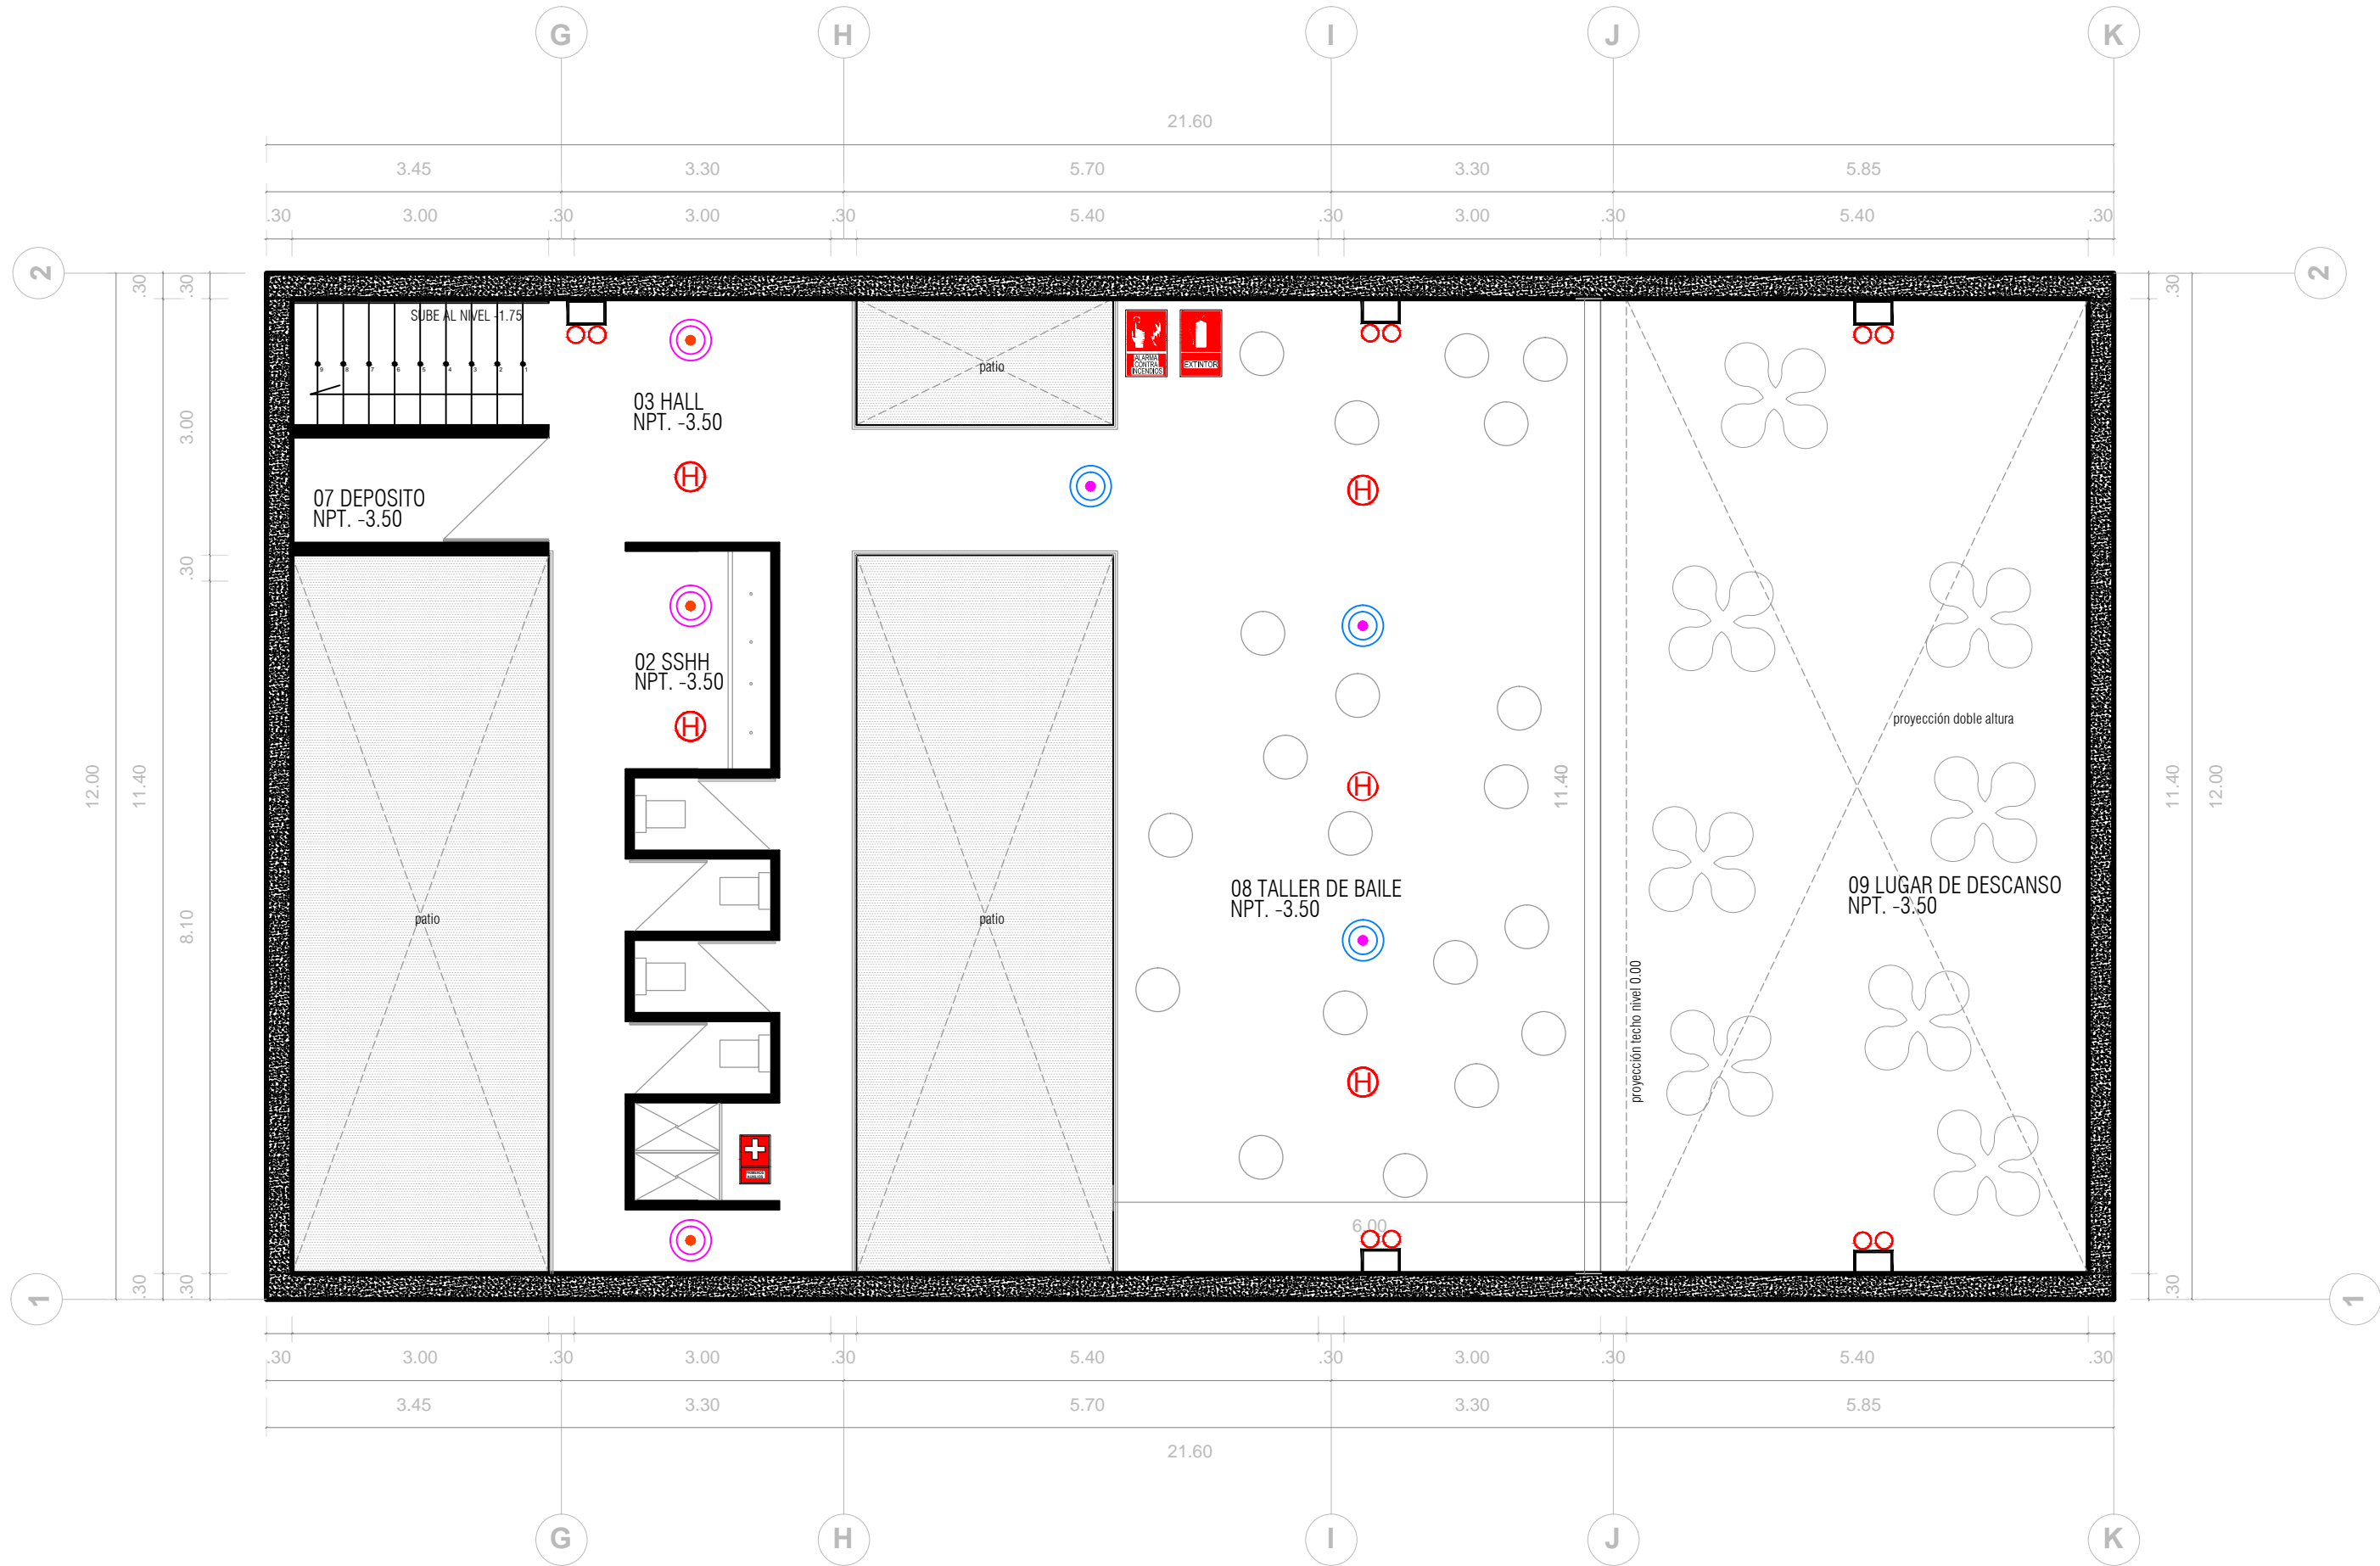

SEGURIDAD / SEÑALIZACIÓN NIVEL -3.50 1:75

LEYENDA SEÑALÉTICA		
SÍMBOLO	DESCRIPCIÓN	ALTURA
	SALIDA DE PEATONES	1.80
	ZONA DE SEGURIDAD	1.80
	SALIDA	1.80
	PRIMEROS AUXILIOS	1.60
	EXTINTOR	1.50
	NO USAR EN CASO DE SISMO O INCENDIO	1.80
	VALVULA SIEMESA 04"	EN PISO
	PUERTA CONTRA FUEGO CON CERRA PUERTAS AUTOMÁTICO	
	CENTRAL ALARMA INCENDIO	1.10
	ZONA DE MINUSVALIDOS	1.80
	ROCIADOR TIPO SPRINKLER	TECHO
SÍMBOLO	DESCRIPCIÓN	ALTURA
	LUCES DE EMERGENCIA	2.20
	SALIDA POR ESCALERA	1.80
	DETECTOR DE HUMO	EN TECHO
	DETECTOR DE TEMPERATURA	EN TECHO
	DETECTOR DE GAS	EN MURO
	PELIGRO ELECTRICO	1.80
	GABINETE CONTRA INCENDIO	0.90
	EN CASO DE INCENDIO PRESIONE ALARMA	1.20
	ALARMA SONORA ESTROBOSCOPICA	2.40
	CIERRA PUERTAS AUTOMATICO	
	ROCIADOR AGUA NEBULIZADA	TECHO

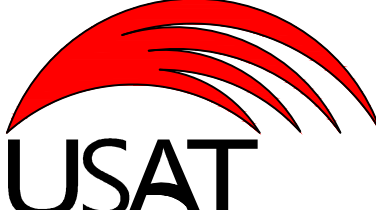

USAT  
Universidad Católica  
Santo Toribio de Mogrovejo

ESCUELA PROFESIONAL  
DE ARQUITECTURA

TESIS PARA  
OPTAR EL TÍTULO DE  
ARQUITECTO

TÍTULO:  
RENOVACIÓN URBANA  
COMO SOLUCIÓN INTEGRAL  
A LA DESESTRUCTURACIÓN EN EL  
SECTOR #24 DE CHICLAYO  
INTERVENCIÓN URBANA SANTA TRINIDAD  
CENTRO COMUNITARIO  
DE DESARROLLO SOCIAL

ELABORADO POR:  
MANUEL AGUSTIN GAMARRA SAMPÉN

ASESOR PRINCIPAL:  
ARQ° JOSE CARLOS ARRIAGA SAAVEDRA  
CAP. 5522

SECCIÓN/PROYECTO:  
SEGURIDAD Y SEÑALIZACIÓN

UBICACIÓN:  
CHICLAYO

FECHA:  
DICIEMBRE / 2014

NO. LÁMINA:  
SE-04