





DISTRIBUCIÓN - CASETA C

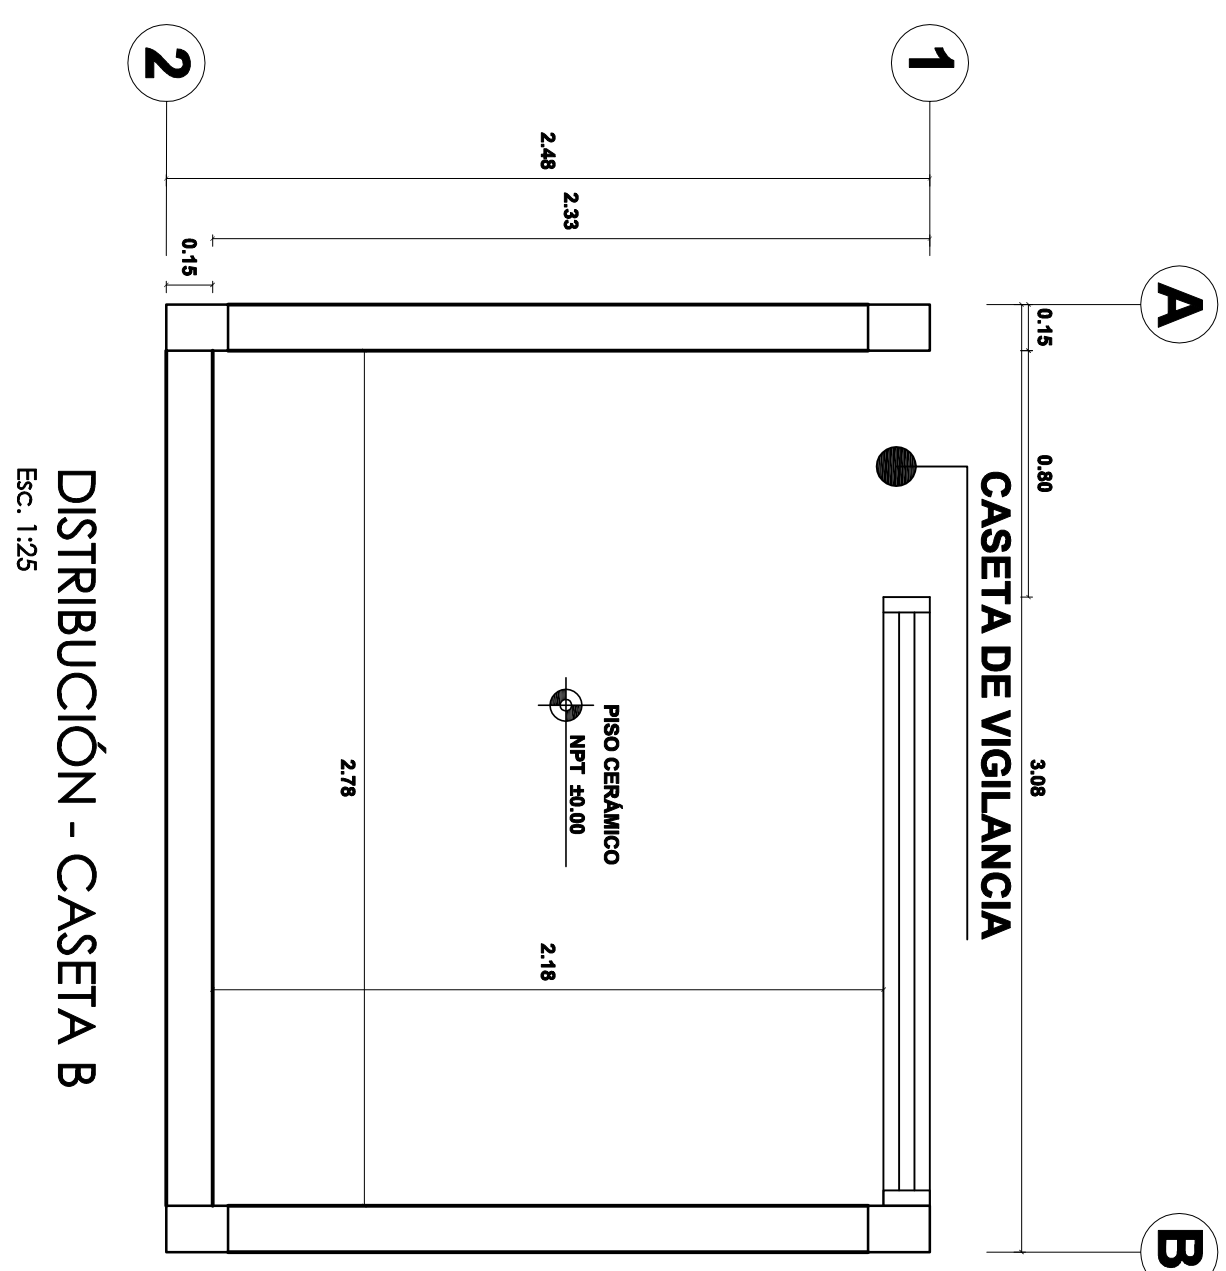

DISTRIBUCIÓN - CASETA B

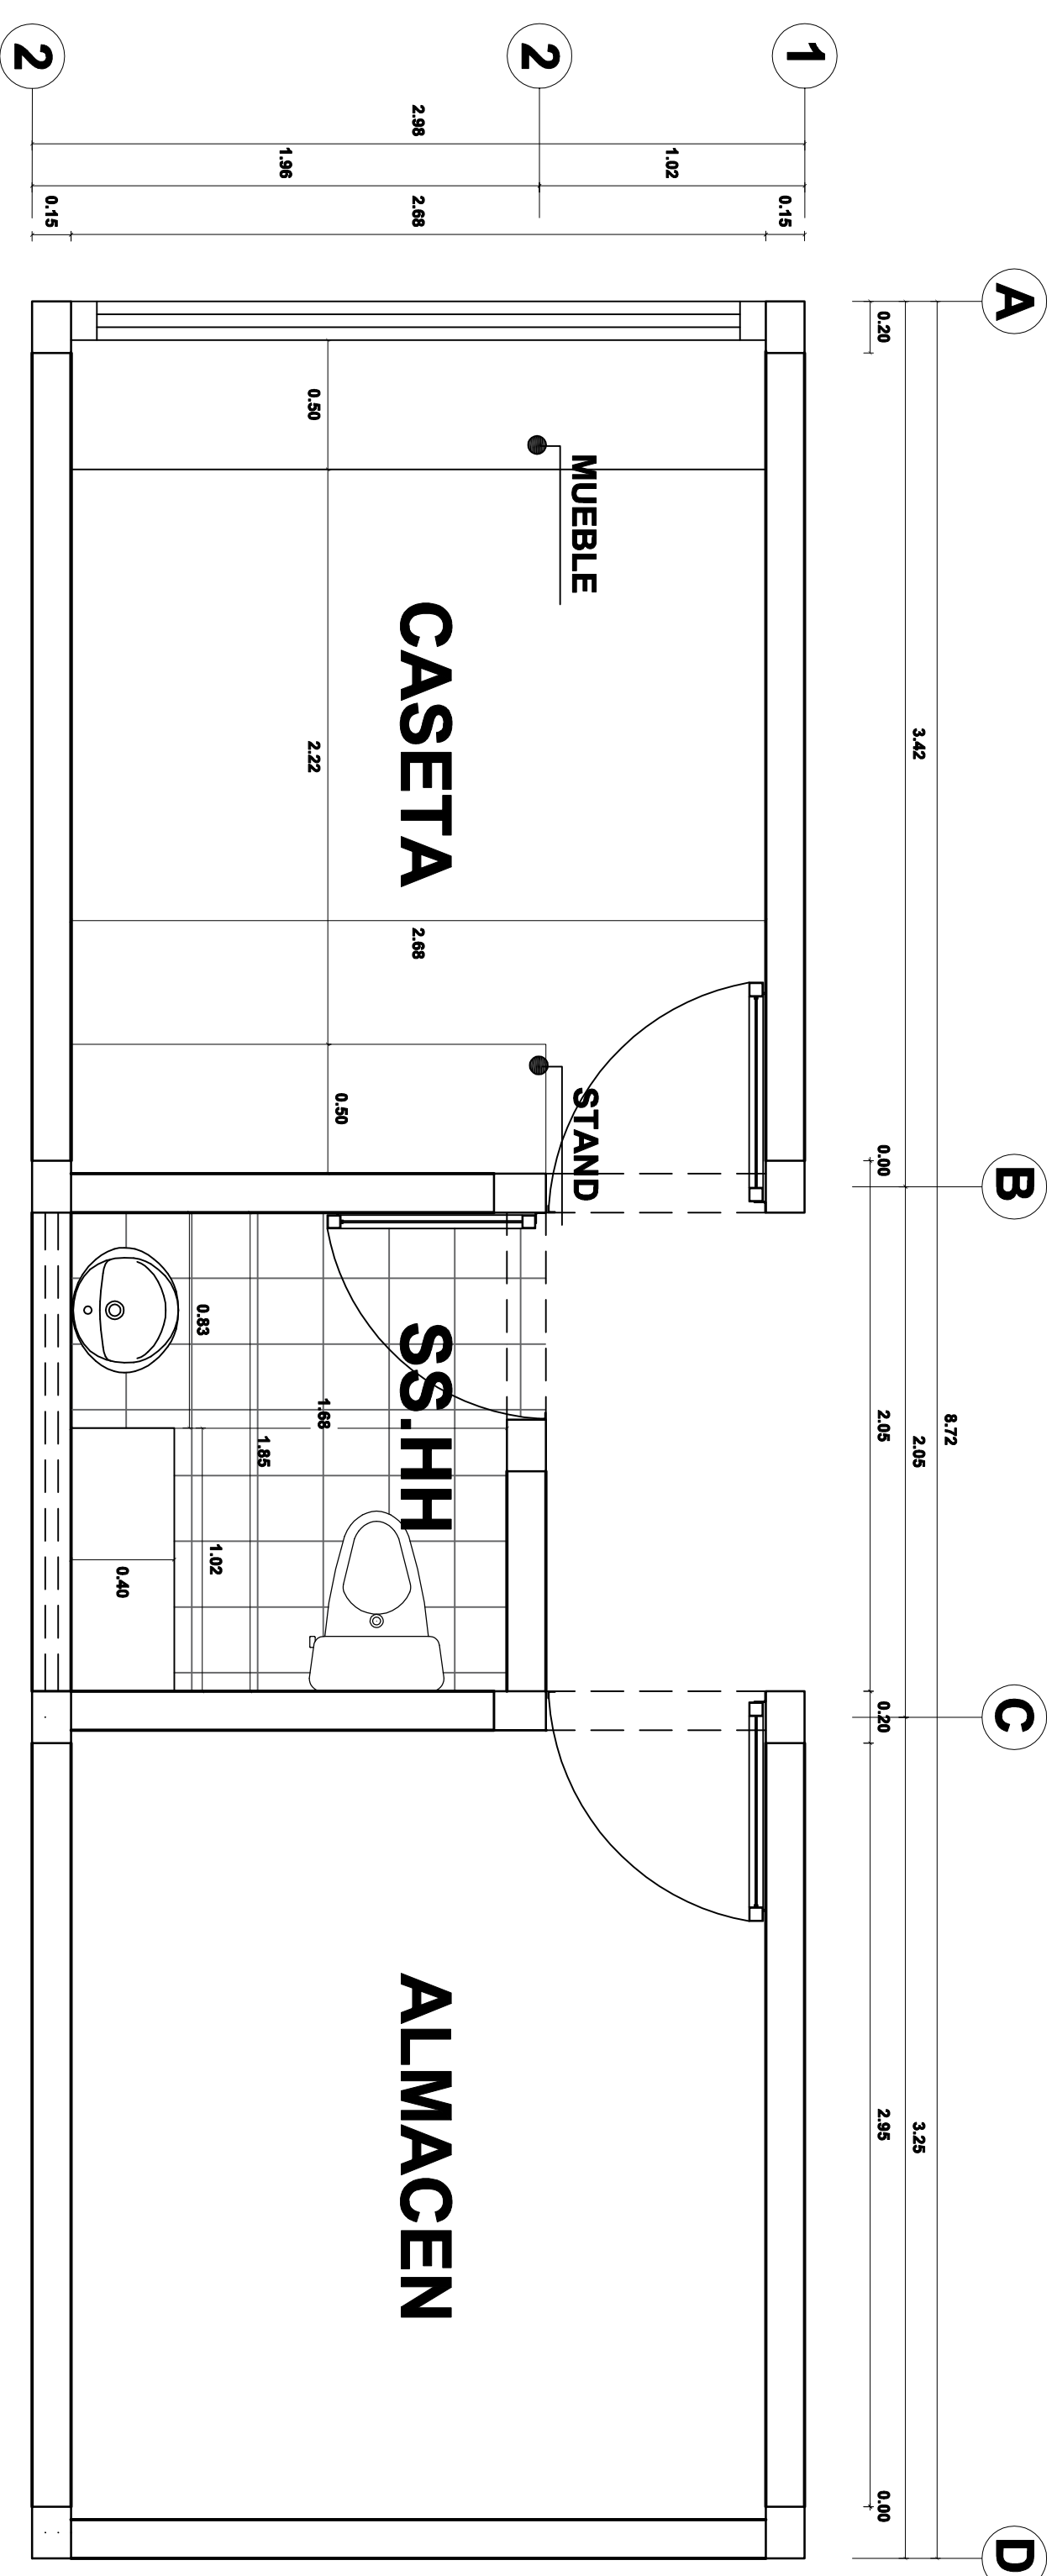

DISTRIBUCIÓN - CASETA A

<p align="center">  UNIVERSIDAD CATÓLICA SANTO TORIBIO DE MOGROVEJO USAT - PERU </p>	
<p align="center"> FACULTAD DE INGENIERIA ESCUELA PROFESIONAL DE INGENIERIA CIVIL AMBIENTAL </p>	
<p> PROYECTO: DISEÑO DEL POLIDEPORTIVO MUNICIPAL EN PIMENTEL, PROVINCIA DE CHICLAYO </p>	
<p> TITULAR: ING. Cesar Eduardo Caceres Lazo ING. Juan Ignacio Luna Mera ING. Hector Augusto Gamarra Uceda </p>	
<p align="center"> ORIENTACION T PLANO CORTE </p>	
<p align="center">  </p>	
<p> PLANO : ARQUITECTURA DISTRIBUCIÓN CASA DE VIGILANCIA </p>	
<p> CURSO : TESIS </p>	
<p> ESCALA: 1/50 </p>	
<p> FECHA: NOVIEMBRE 2018 </p>	
<p> LAMINA: AR-09 </p>	