


PLANTA DE TUBOS


ESC 1:200

- ESQUINERO METALICO DE 2"x2"x3/16" (Ver Det - A)
- TUBO METALICO EMPOTRADO DE 2" y 4"x2"x3"mm (Ver Det - B)

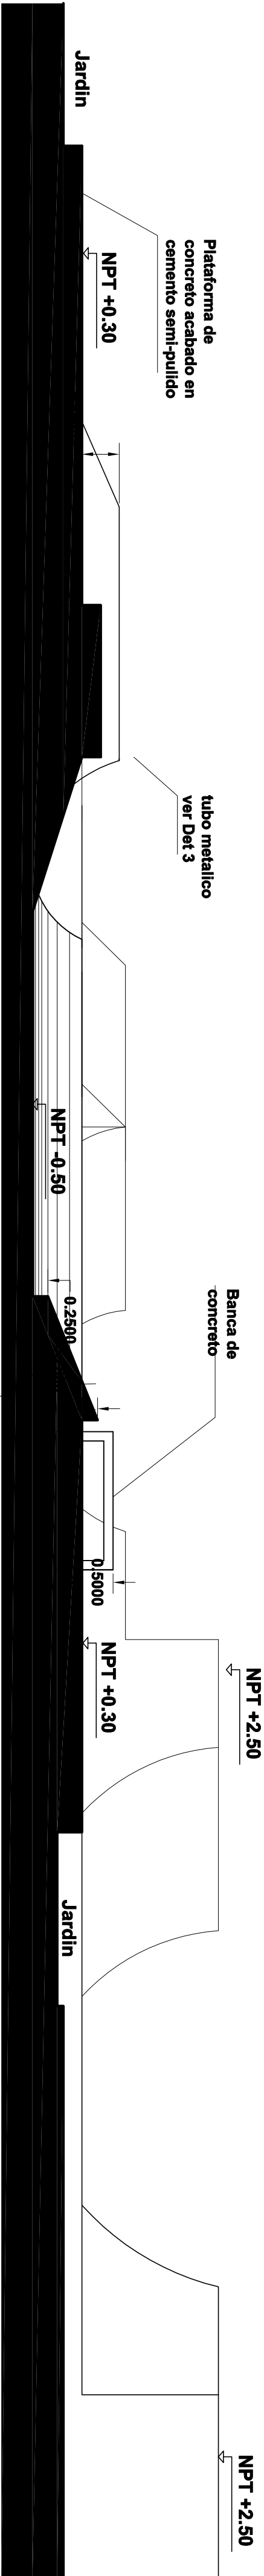

CORTE 7-7

ESC 1:100

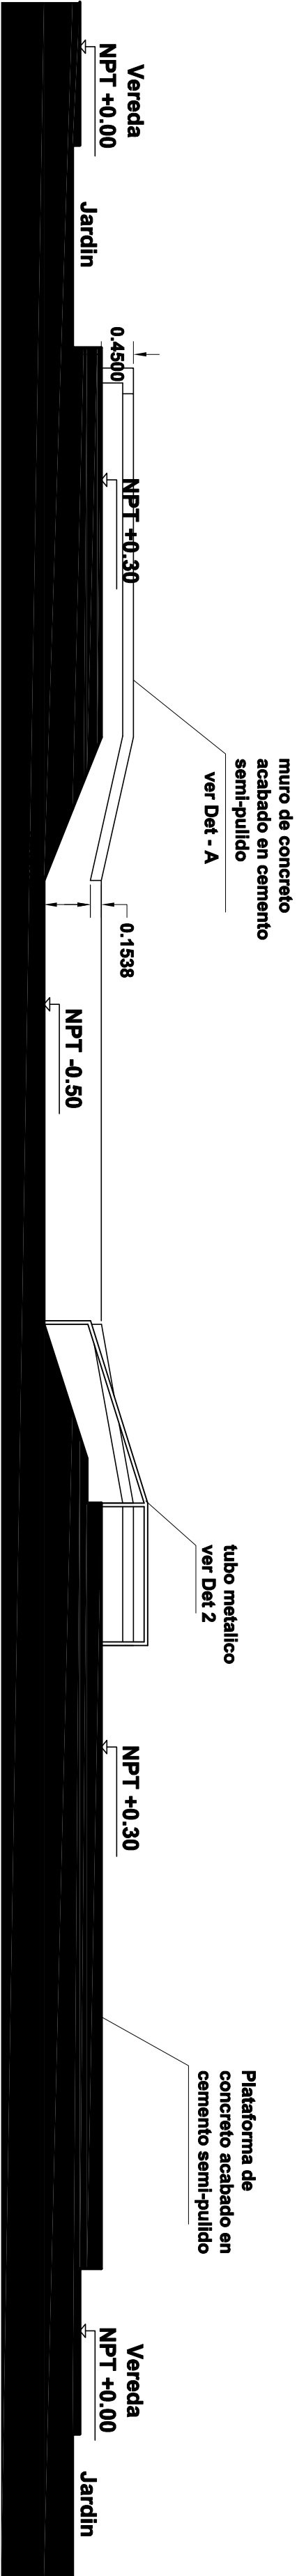

CORTE 8-8

ESC 1:100

<div>UNIVERSIDAD CATOLICA SANTO TORIBIO DE MOGROVEJO USAT - PERU</div>
<div>FACULTAD DE INGENIERIA ESCUELA PROFESIONAL DE INGENIERIA CIVIL AMBIENTAL</div>
<div>PROYECTO: DISEÑO DEL POLIDEPORTIVO MUNICIPAL EN PIMENTEL, PROVINCIA DE CHICLAYO</div>
<div>JURADO : ING. Cesar Eduardo Cachay Lazo ING. Juan Ignacio Luna Mera ING. Hector Augusto Gamarra Ucedi</div>
<div>ORIENTACION Y PLANO CLAVE:</div>
<div>PLANO : ARQUITECTURA SKATE PARK-CORTES</div>
<div>CURSO : TESIS</div>
<div>ESCALA : 1/75</div>
<div>FECHA : NOVIEMBRE 2018</div>
<div>LAMINA: AR-12</div>