



TOBOGAN

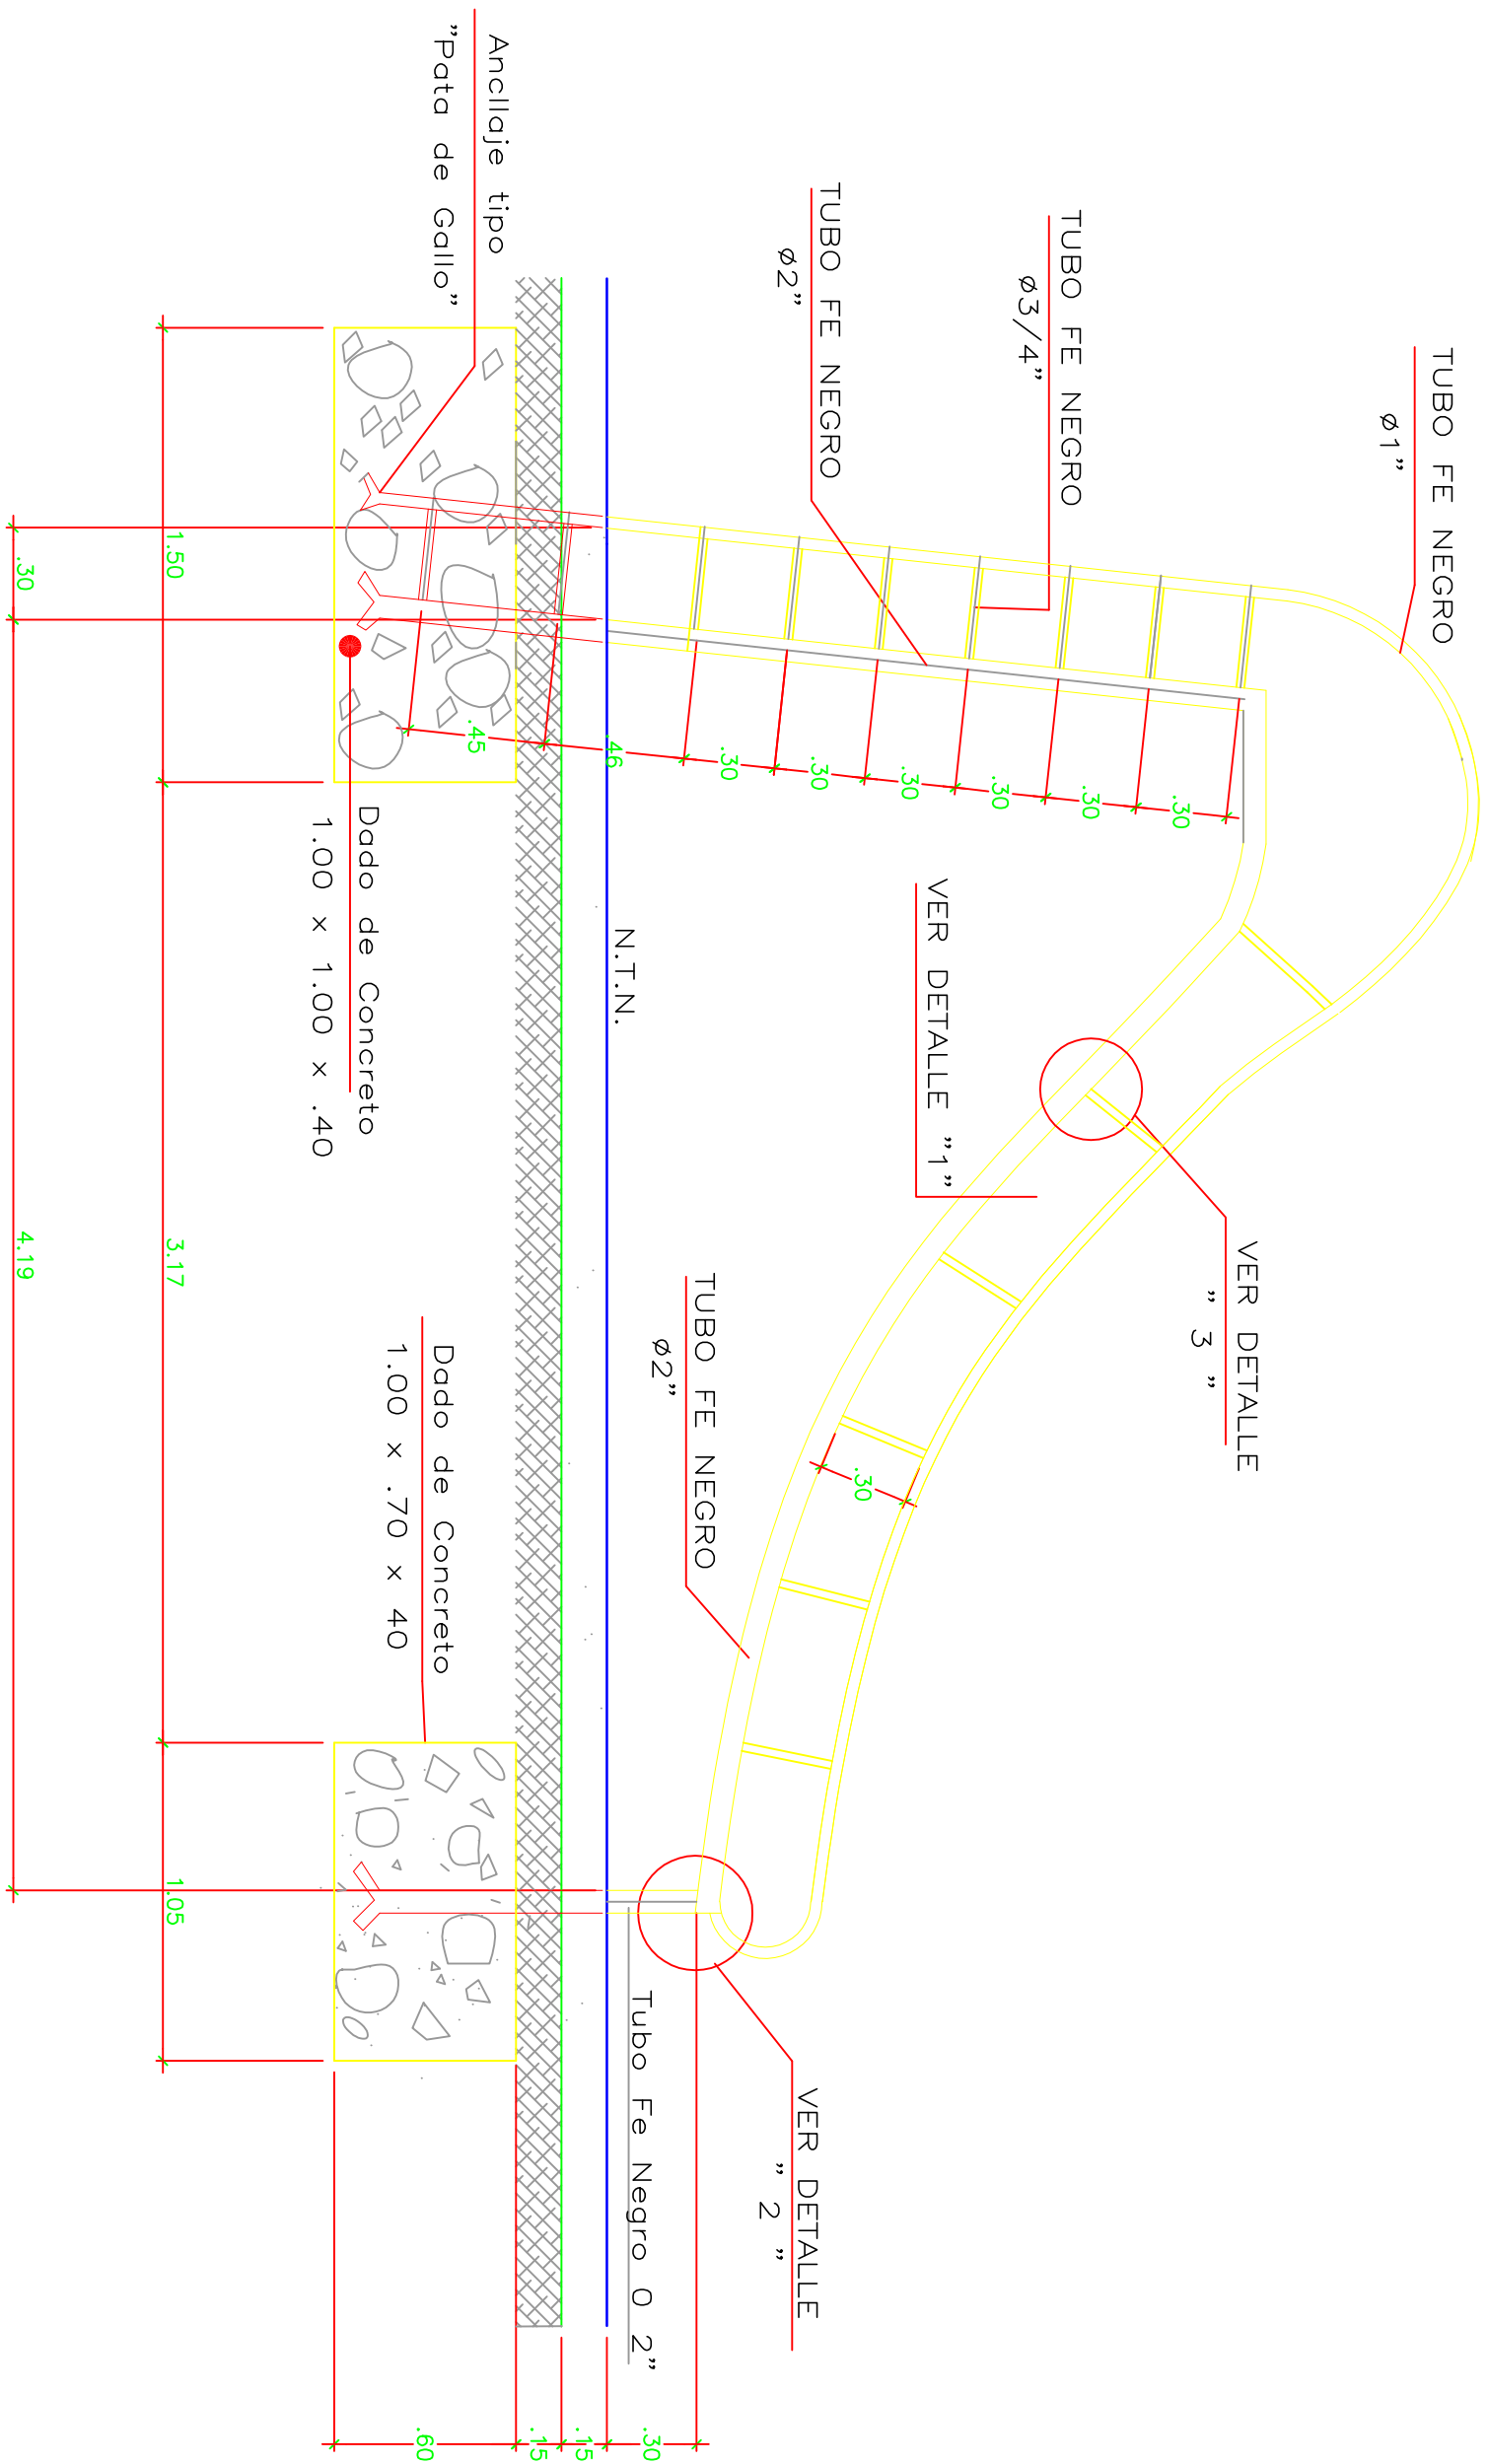

VISTA LATERAL


ESC 1/25

RESBALADERA

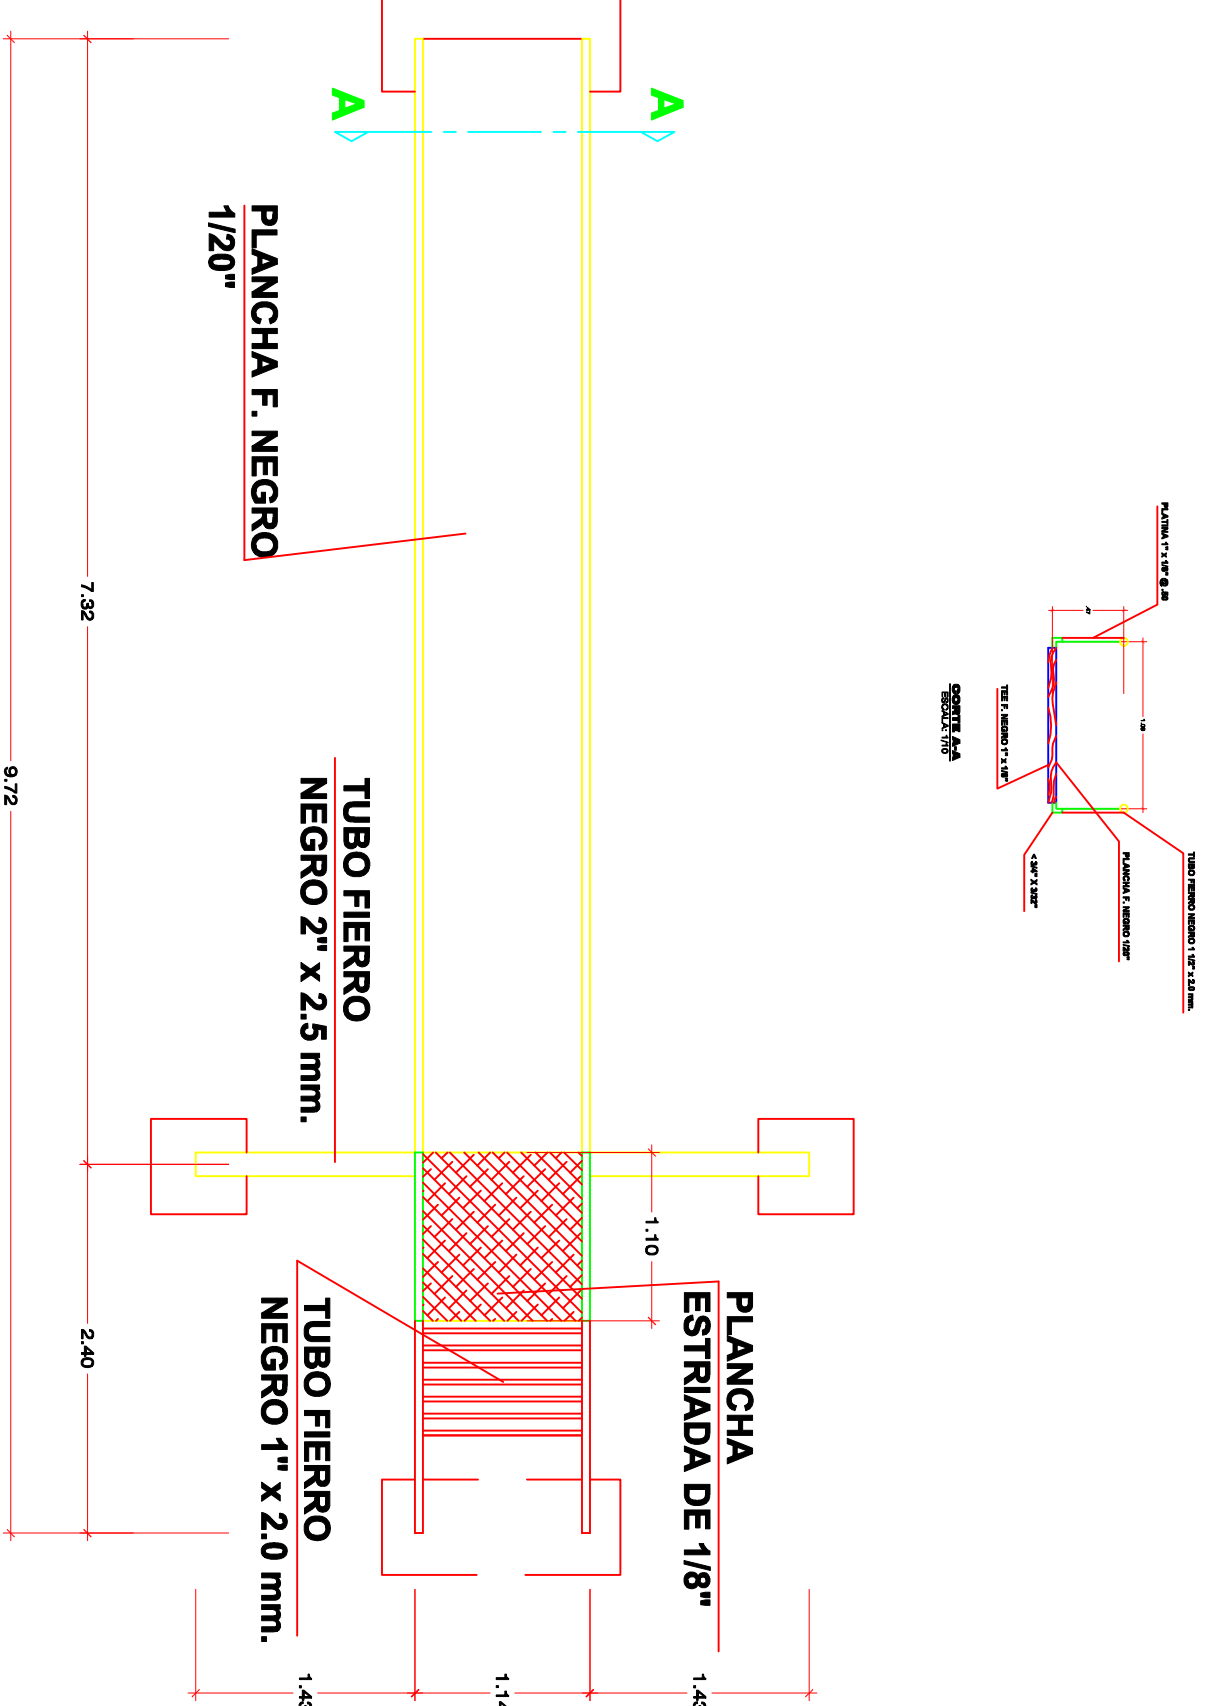


PLANTA

ESCALA: 1/50

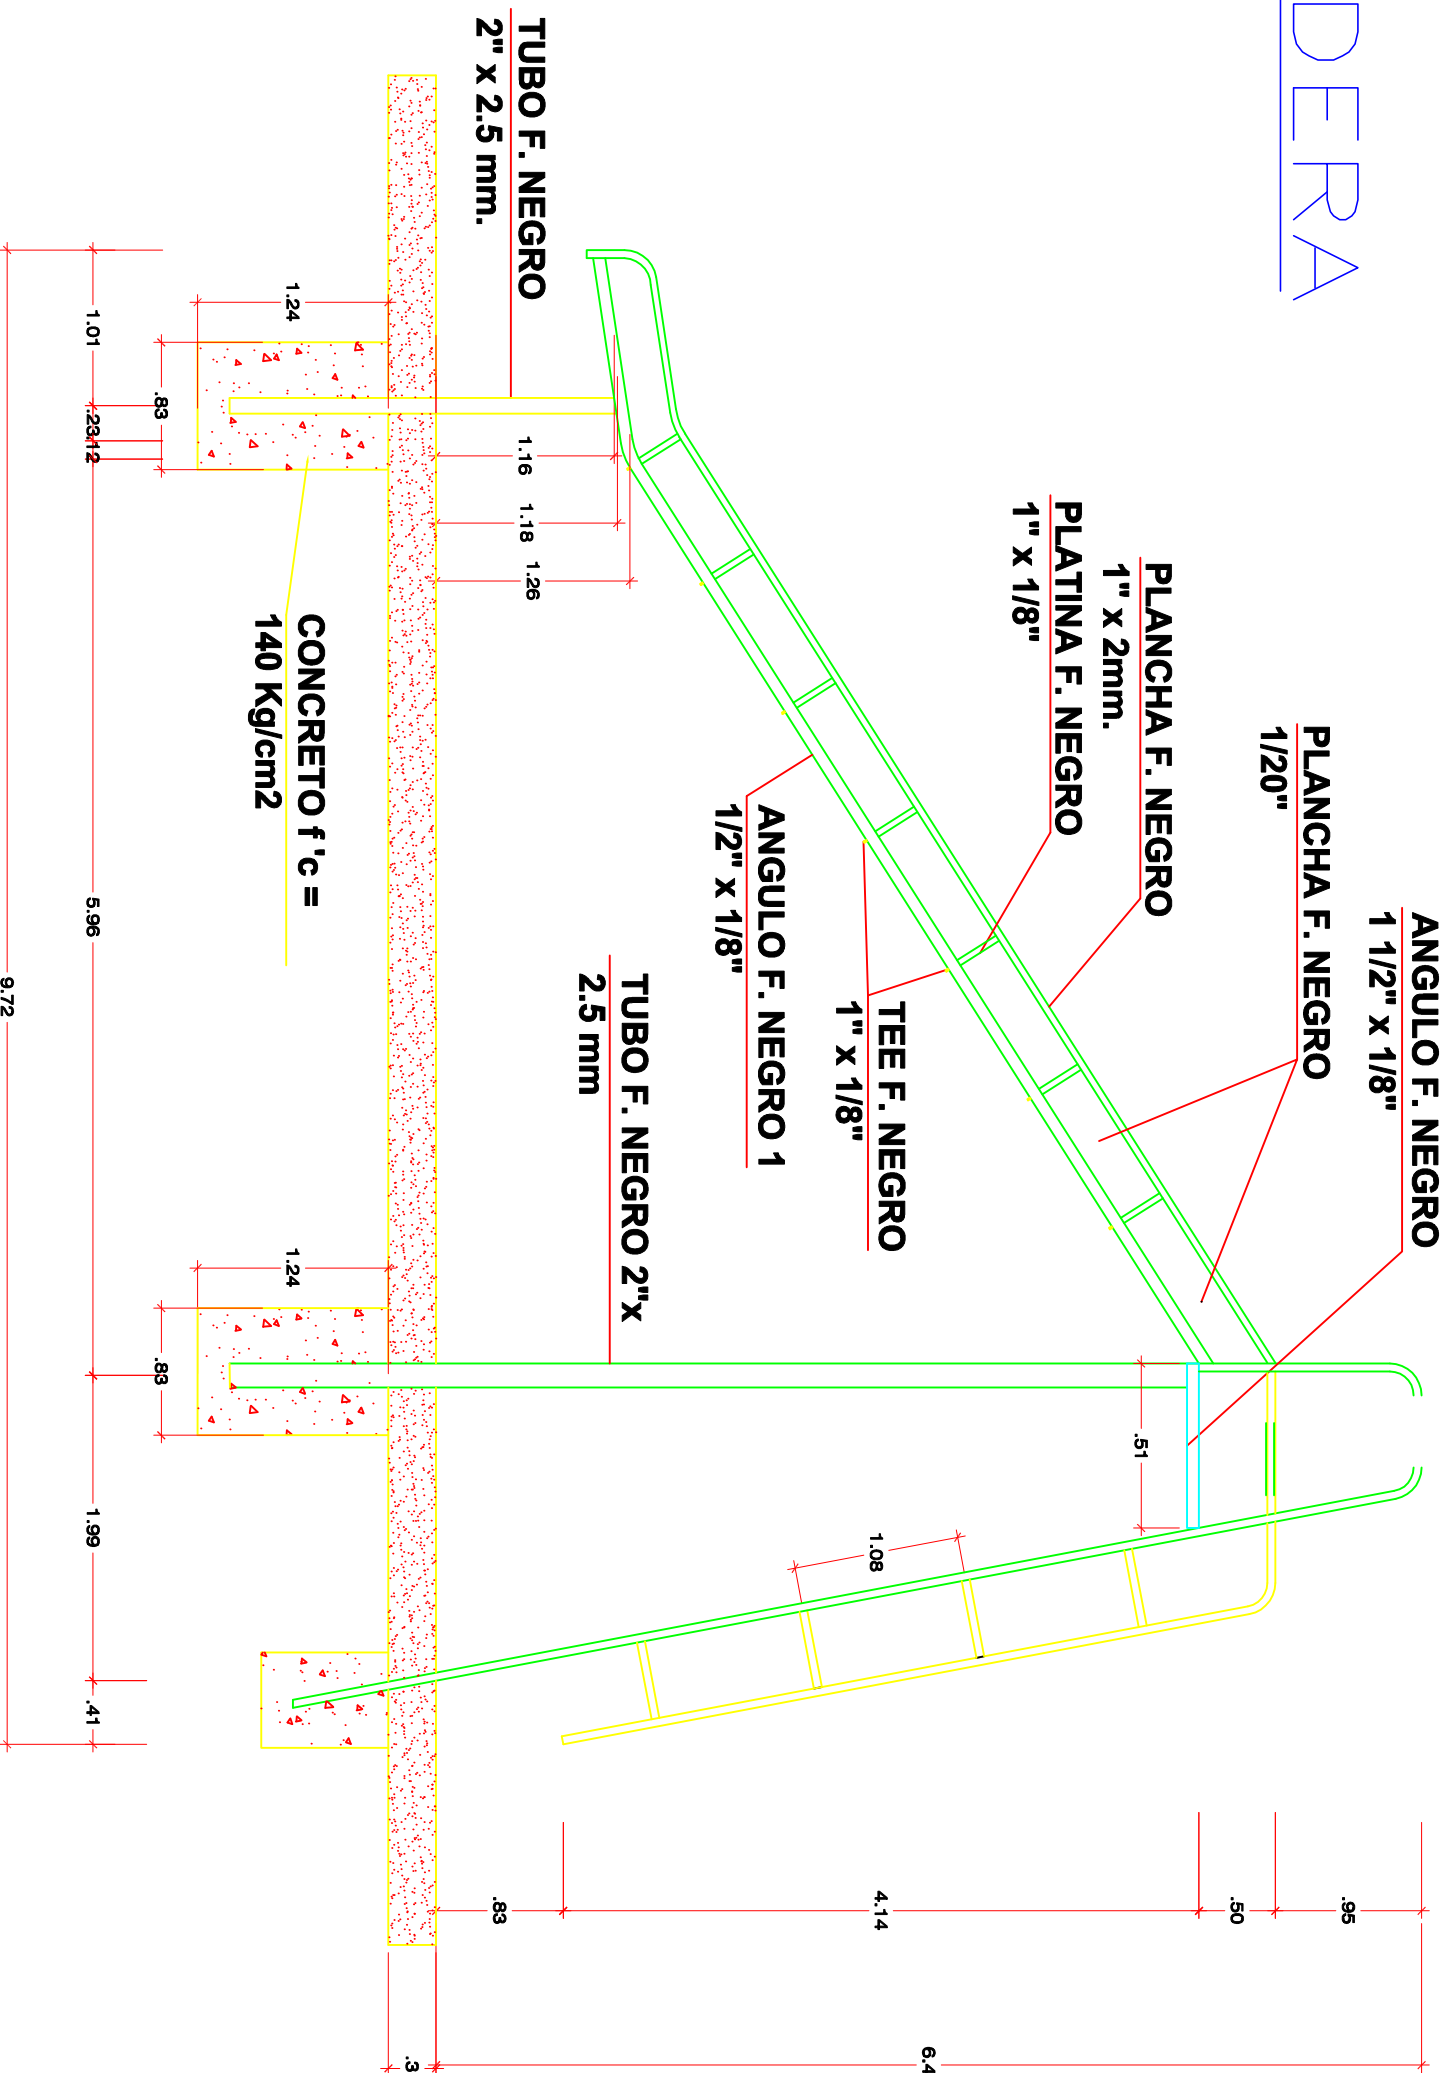


ELEVACION LATERAL

ESCALA: 1/50

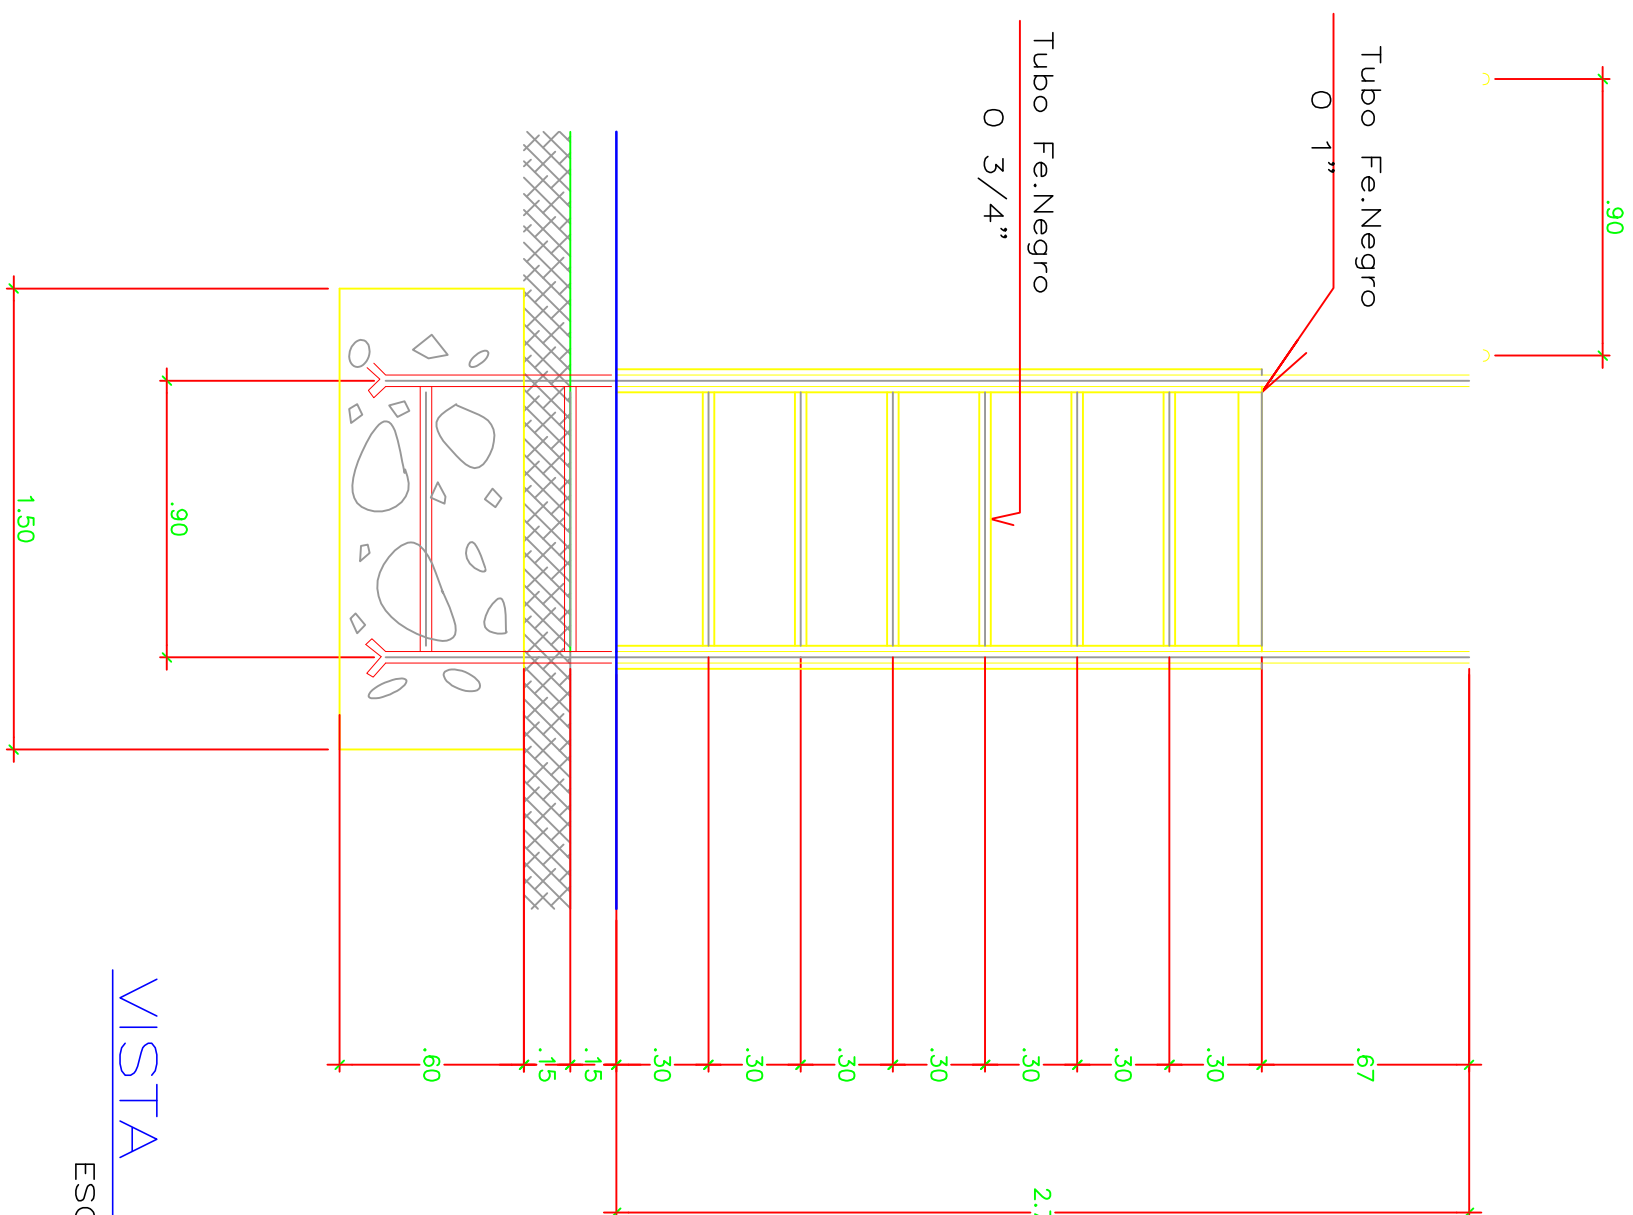

VISTA PRINCIPAL

ESC 1/25

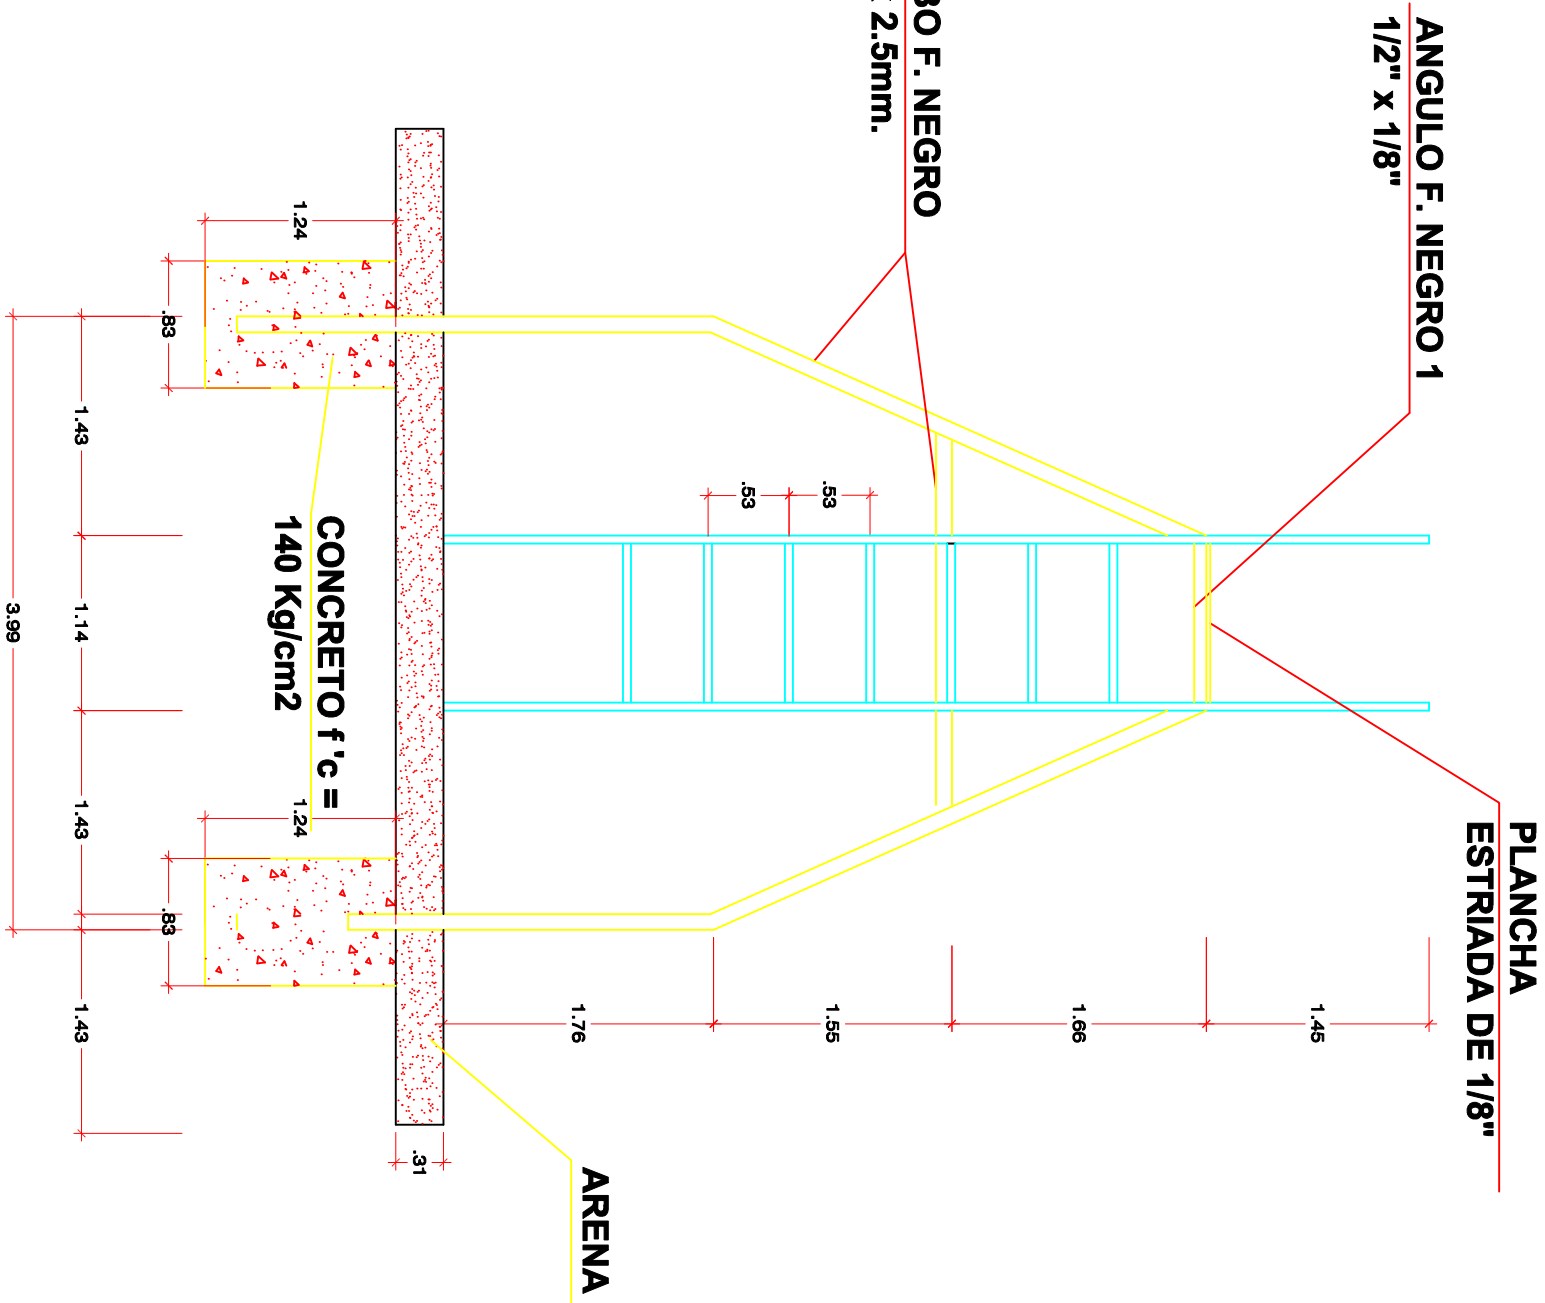

ELEVACION POSTERIOR

ESCALA: 1/50

- NOTA :
- A ) PINTAR CON TRES MANOS DE ANTICORROSIVO DE DISTINTO COLOR
  - B ) PINTAR CON DOS MANOS DE PINTURA ANTICORROSIVA (COLORES VARIABLES PARA CADA JUEGO : AZUL – AMARILLO – NARANJA )
  - C ) USAR SOLDADURA ELECTRICA
  - D ) EVITAR JUNTAS PUNTEAGUDAS, TODOS LOS ENCUENTROS DEBEN SER BOLEADOS.

UNIVERSIDAD CATOLICA SANTO TORIBIO DE MOGROJO USAT - PERU		FACULTAD DE INGENIERIA ESCUELA PROFESIONAL DE INGENIERIA CIVIL AMBIENTAL	
PROYECTO: DISEÑO DEL POLIDEPORTEIVO MUNICIPAL EN PIMENTEL, PROVINCIA DE CHICLAYO		JURADO : ING. Cesar Eduardo Cechay Lazo ING. Juan Ignacio Luna Mera ING. Hector Augusto Gamarra Uceda	
ORIENTACION Y PLANO		CLAVE:	
PLANO : ESTRUCTURA JUEGOS INFANTILES		TESISTA : JORGE LUIS VERSATEGUI VEGA	
CURSO : TESIS		FECHA : NOVIEMBRE 2018	
ESCALA : 1/50		LÁMINA: JI-01	