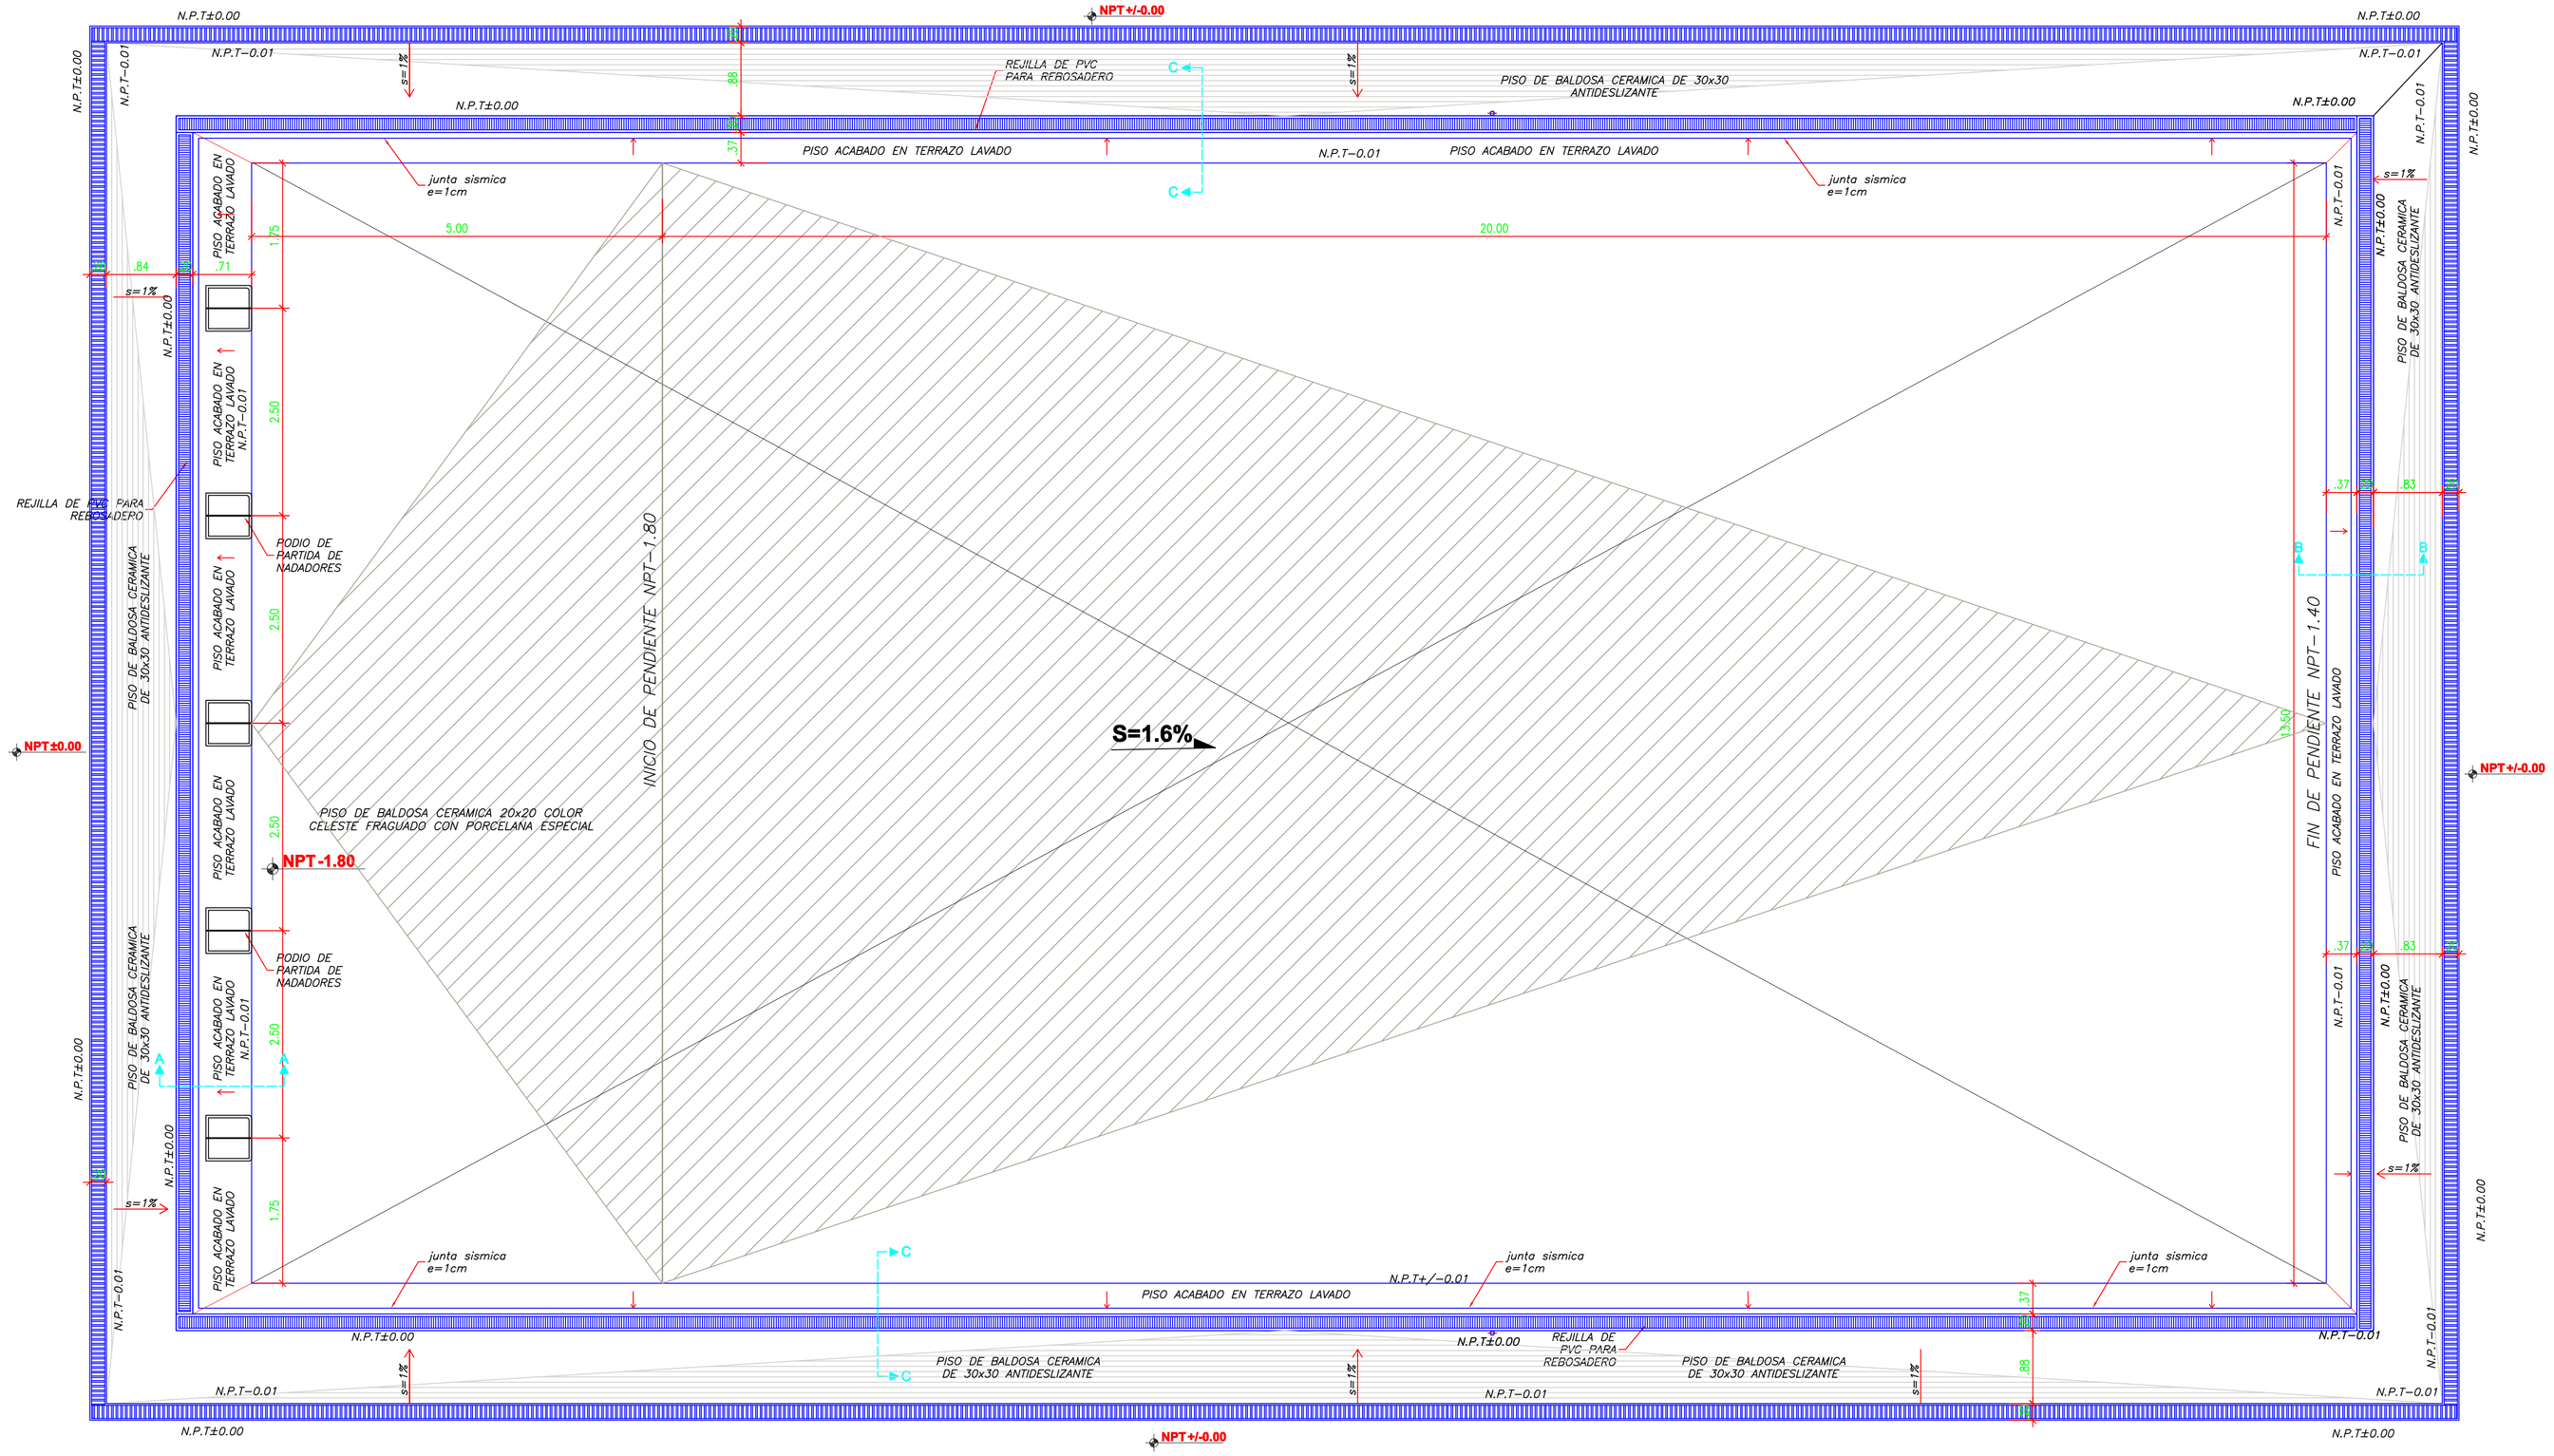

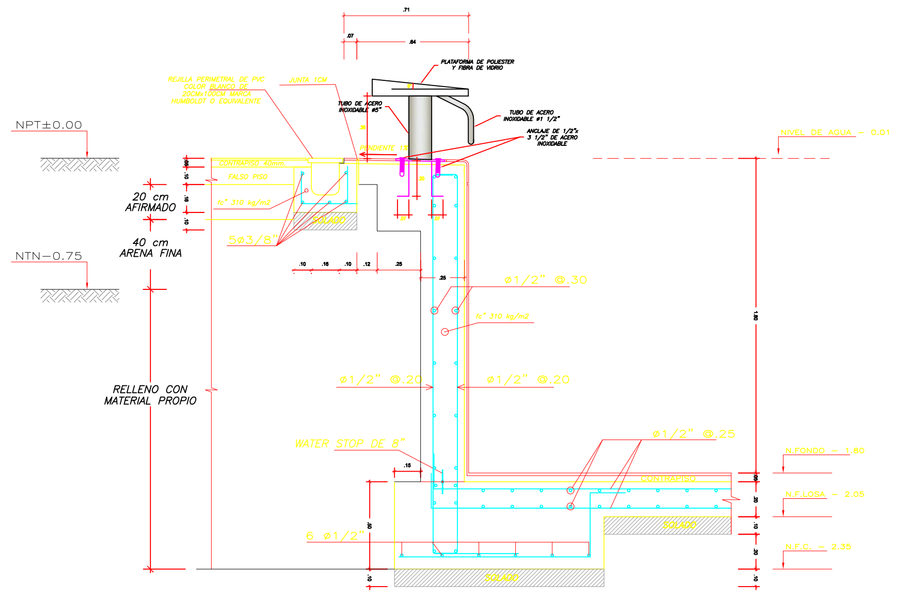

SECCIÓN A-A
ESCALA : 1/25

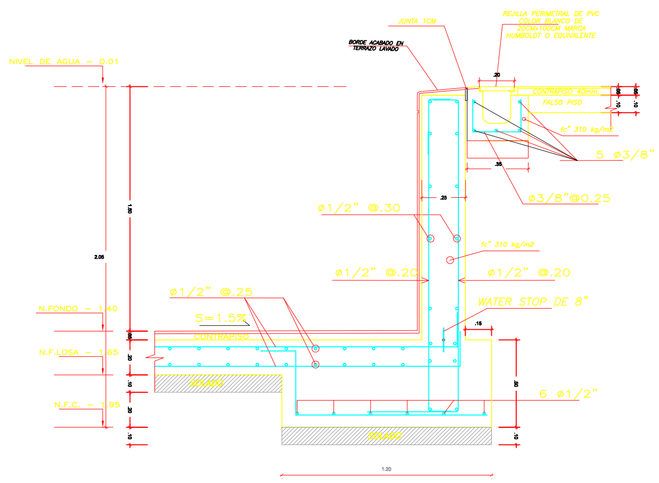

SECCIÓN B-B
ESCALA : 1/25

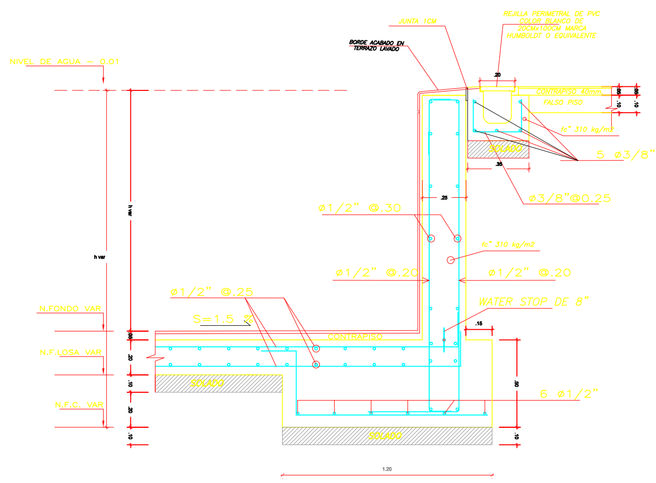

SECCIÓN C-C
ESCALA : 1/25

UNIVERSIDAD CATOLICA SANTO TORIBIO DE MOGROVEJO
USAT - PERU

FACULTAD DE INGENIERIA

ESCUELA PROFESIONAL DE INGENIERIA CIVIL AMBIENTAL

PROYECTO:
DISEÑO DEL POLIDEPORTIVO MUNICIPAL EN PIMENTEL, PROVINCIA DE CHICLAYO

JURADO :
ING. Cesar Eduardo Cachay Lazo
ING. Juan Ignacio Luna Mera
ING. Hector Augusto Gamarra Uceda

ORIENTACION Y PLANO CLAVE:

N

TESISTA
JORGE LUIS VERSATEGUI VEGA

PLANO : ESTRUCTURA
CIMENTACION PISCINA

CURSO : TESIS

ESCALA: 1/50

FECHA : NOVIEMBRE 2018

LAMINA: E-12