



DETALLE TIPICO DE RADIO (DETALLE 2)


ESC 1:25

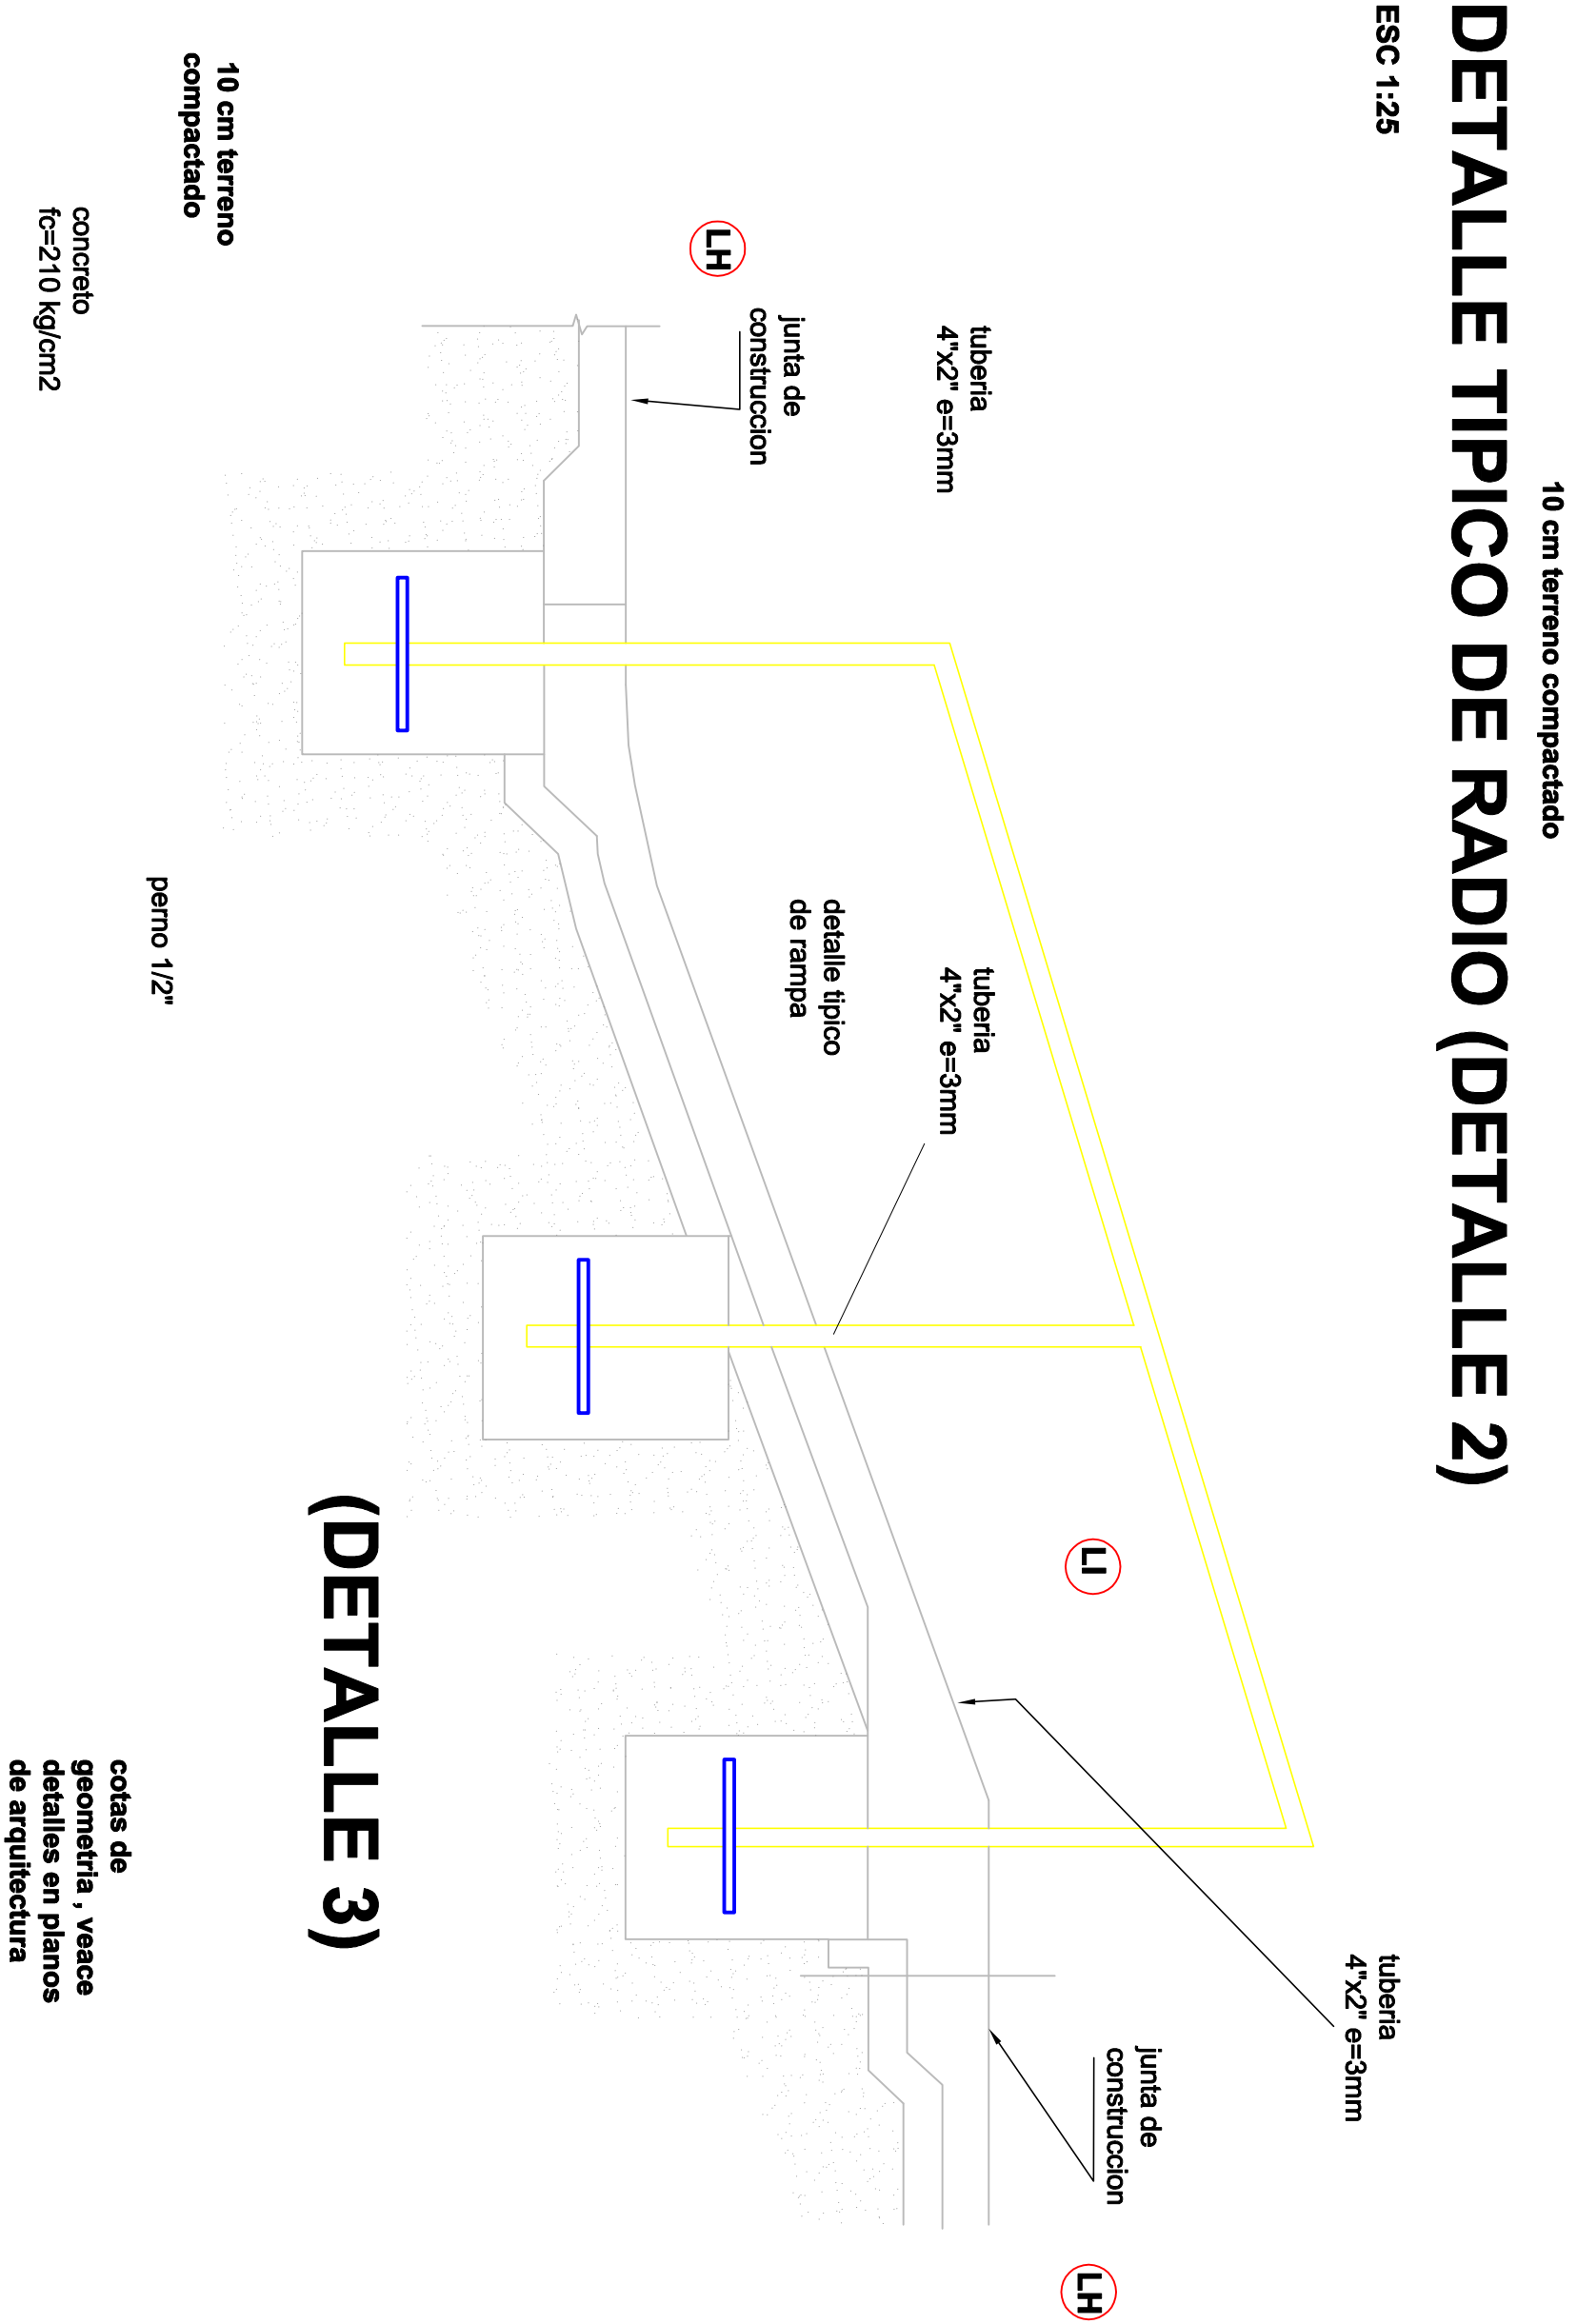

(DETALLE 3)

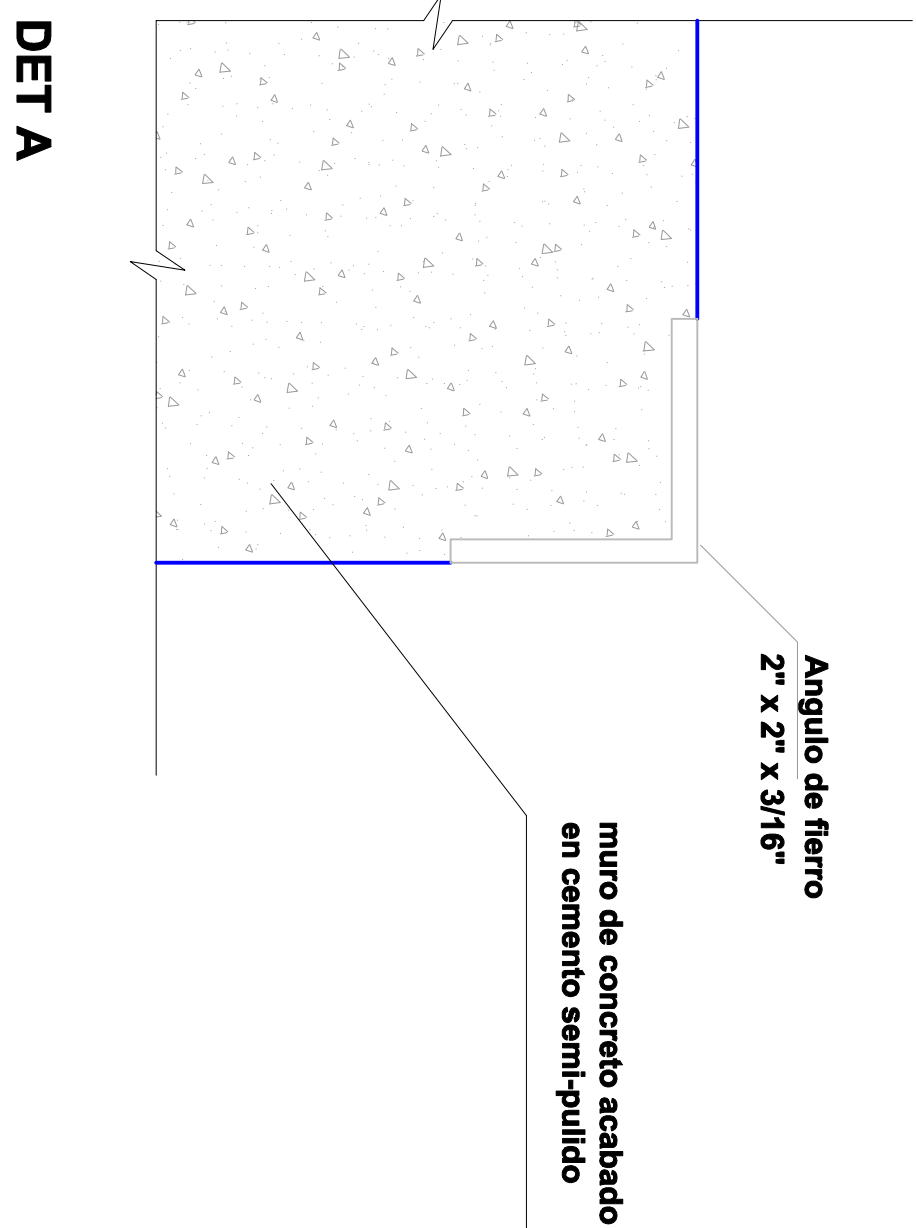


DET A

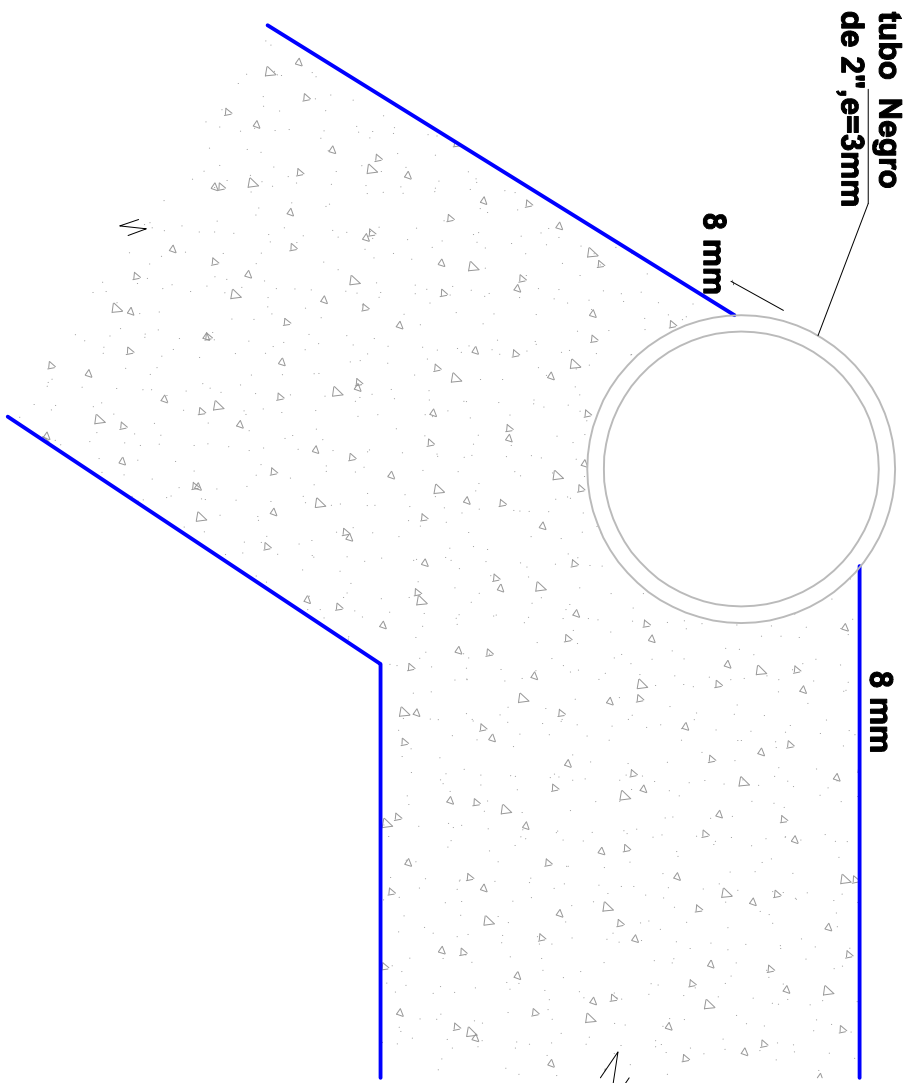

DET B

DETALLE TIPICO DE TUBOS EMPOTRADOS EN CONCRETO

ESC 1:25

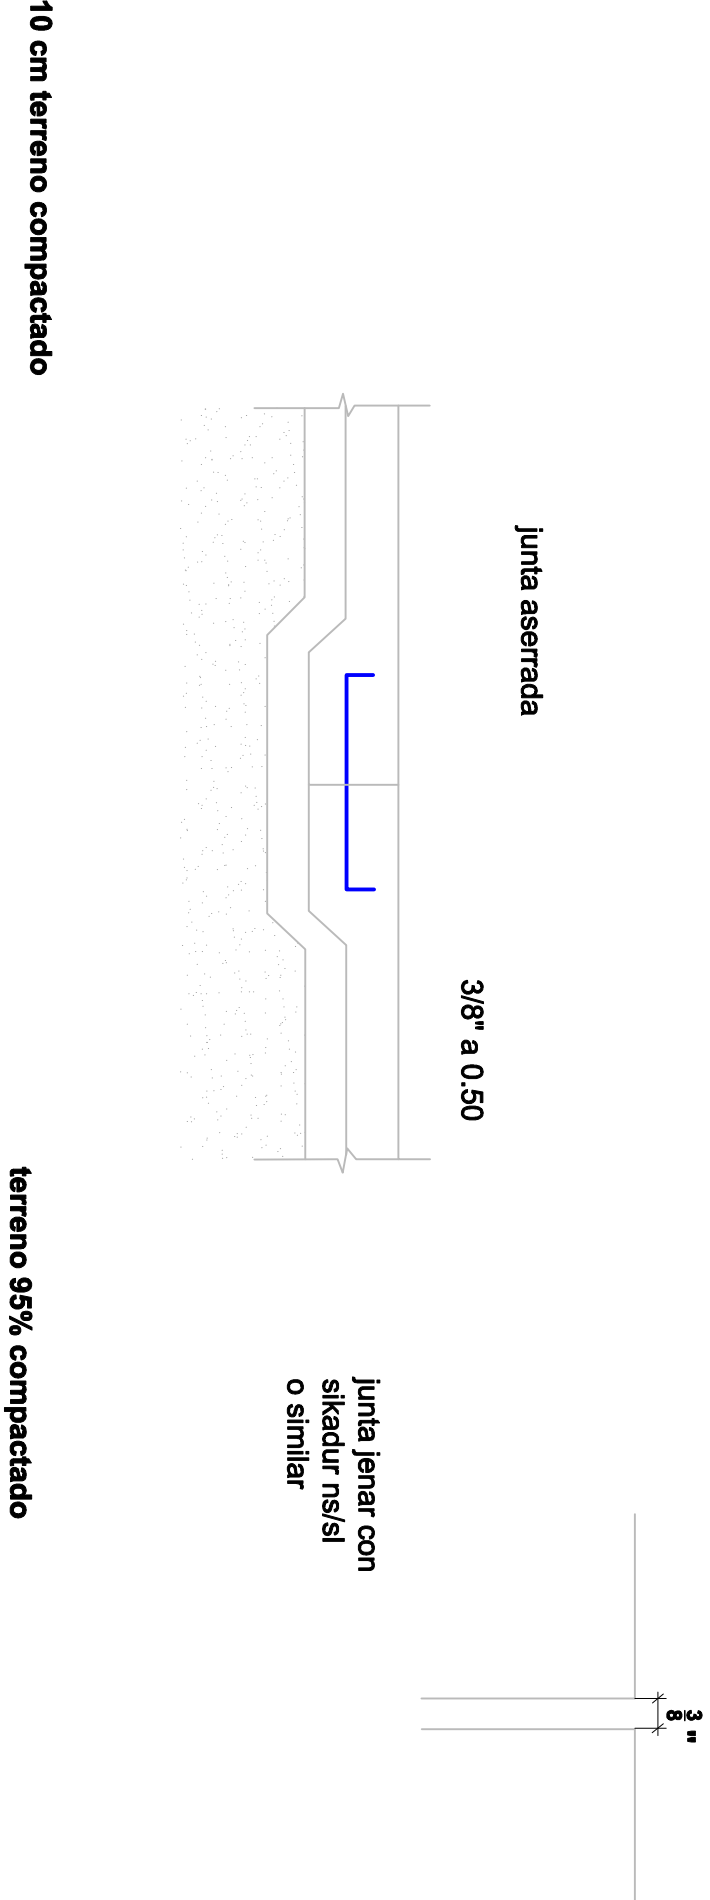

DETALLE TIPICO JUNTA DE CONSTRUCCION EN PLATAFORMA

ESC 1:25

| | |
|--|--|
| UNIVERSIDAD CATOLICA SANTO TORIBIO DE MOGROVEJO USAT - PERU | |
| FACULTAD DE INGENIERIA ESCUELA PROFESIONAL DE INGENIERIA CIVIL AMBIENTAL | |
| PROYECTO: DISEÑO DEL POLIDEPORTEO MUNICIPAL EN PIMENTEL, PROVINCIA DE CHICLAYO | |
| JURADO : ING. Cesar Eduardo Cachay Lazo ING. Juan Ignacio Luna Mera ING. Hector Augusto Gamarra Ucedi | |
| ORIENTACION Y PLANO CLAVE: | |
| PLANO : ARQUITECTURA SKATE PARK-DETALLES | |
| CURSO : TESIS | |
| ESCALA: 1/75 | |
| FECHA : NOVIEMBRE 2018 | |
| LAMINA: E-20 | |