


DETALLE TIPICO DE RADIO (DETALLE 2)


ESC 1:25

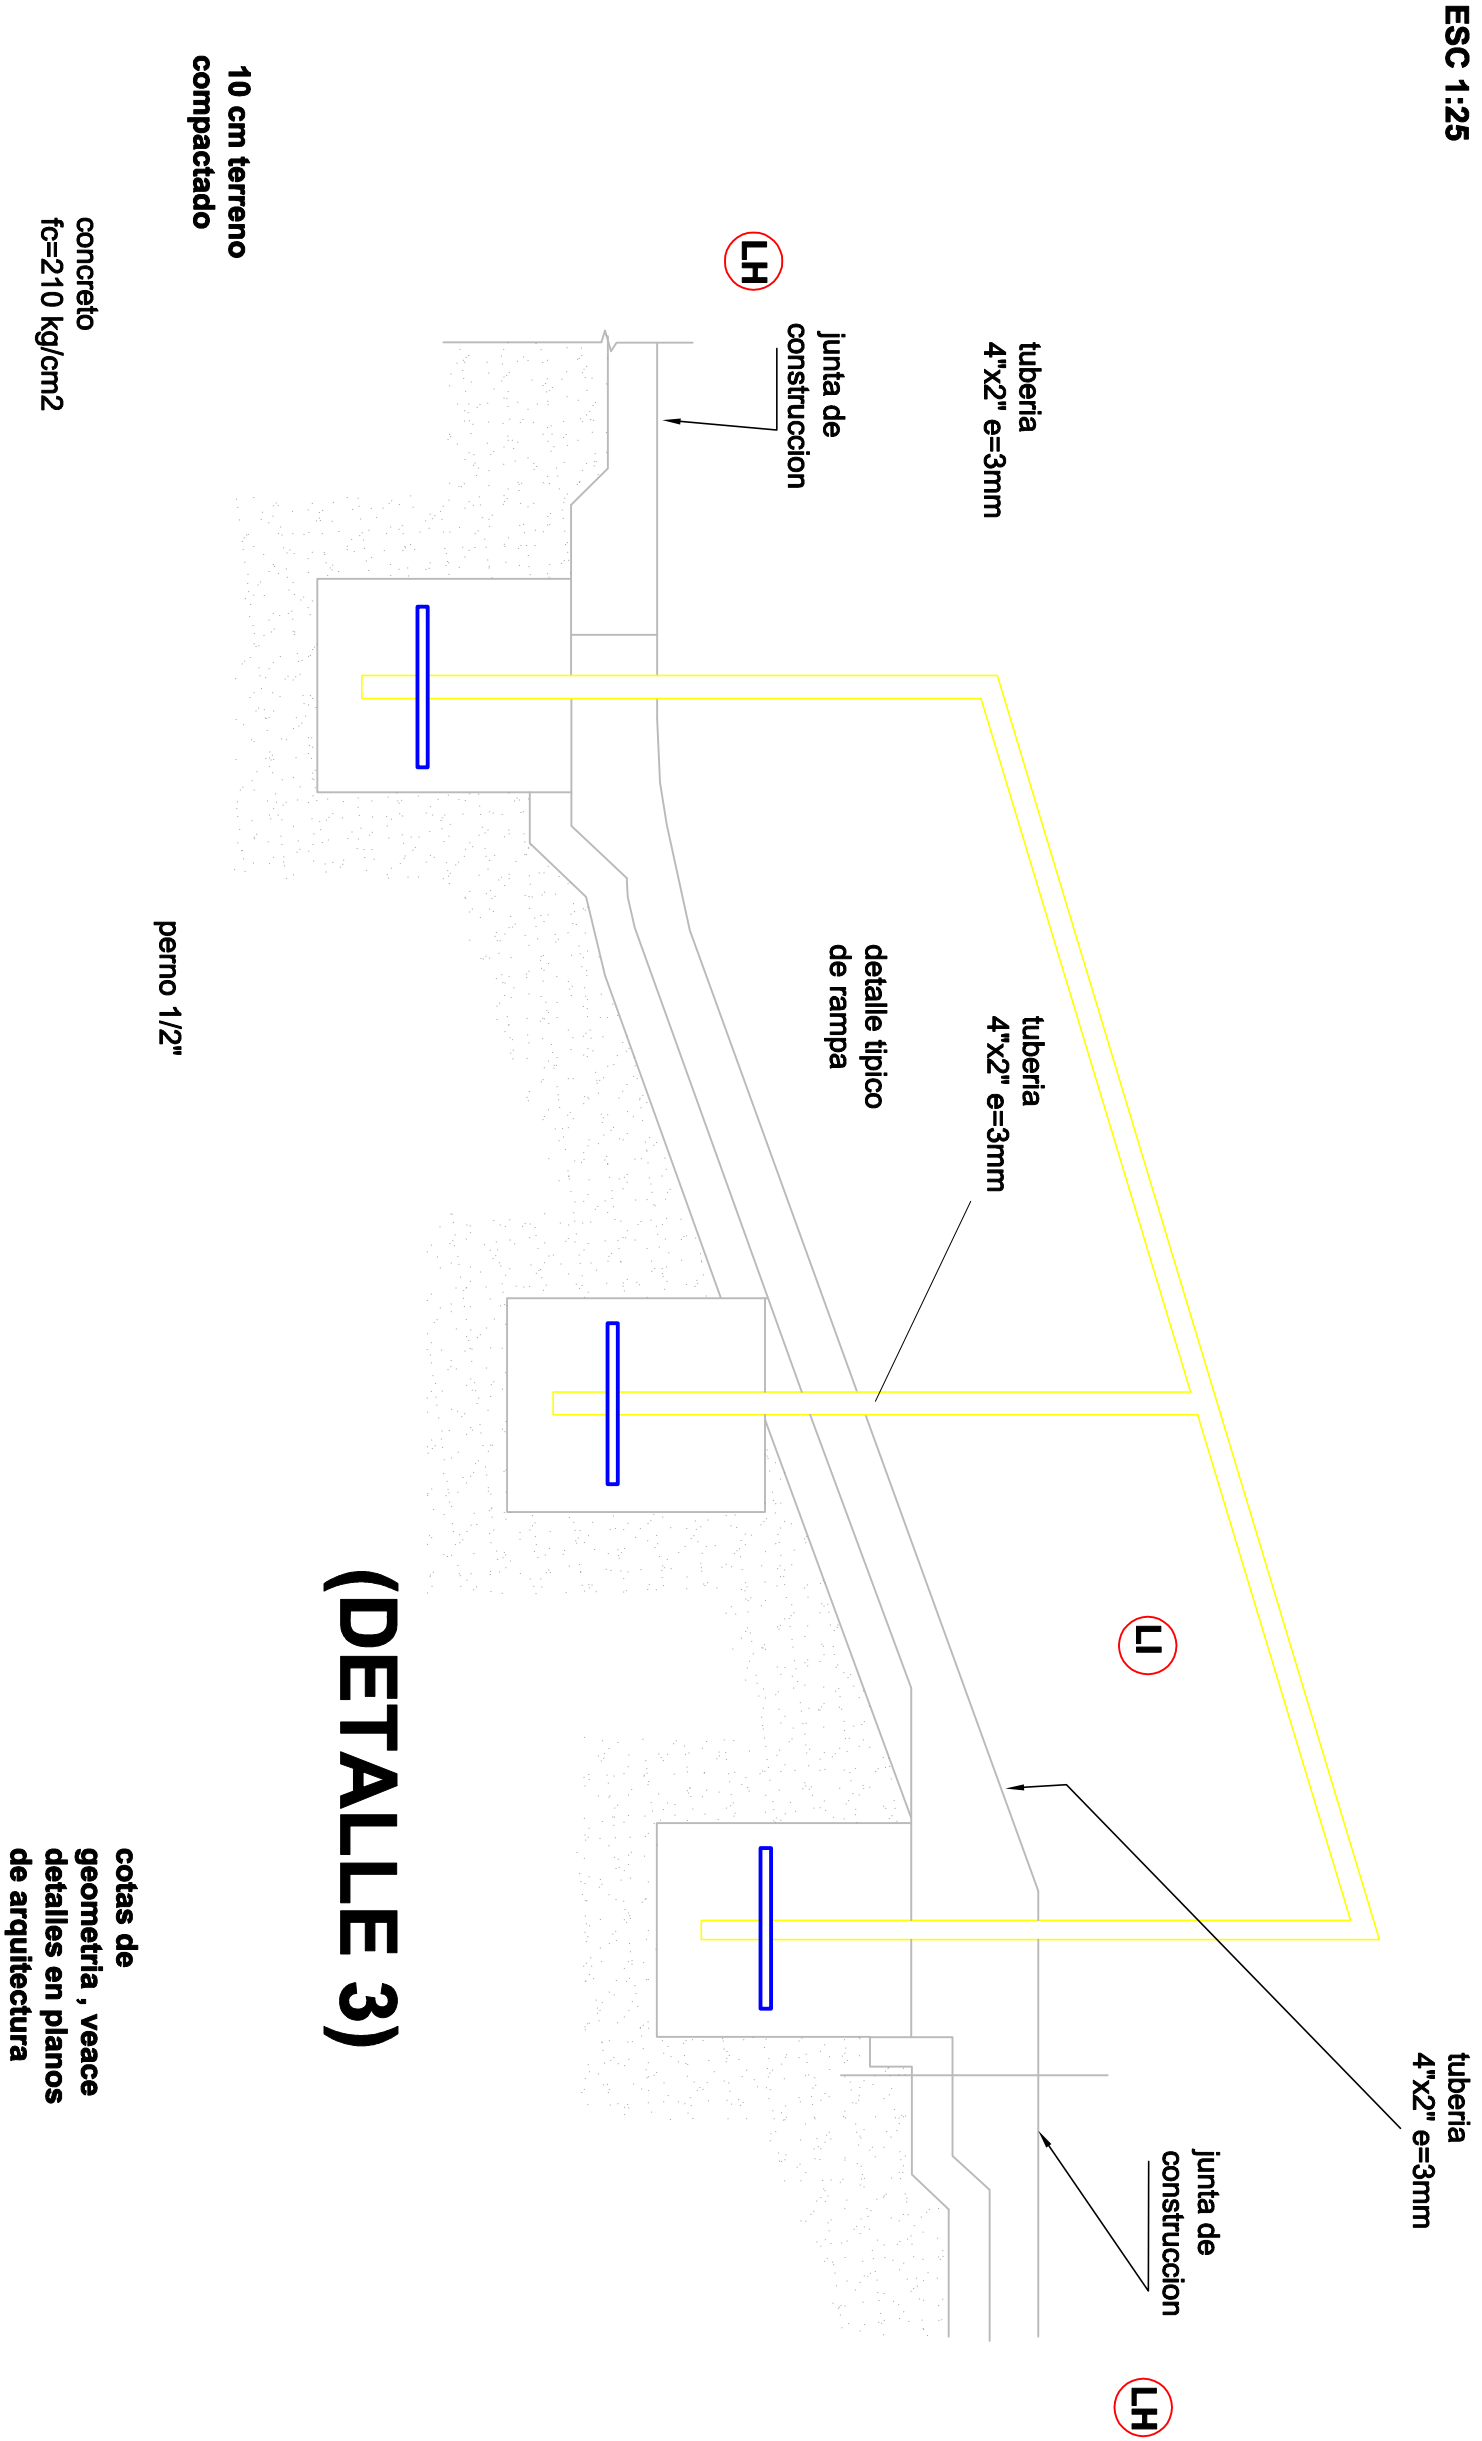


(DETALLE 3)

DETALLE TIPICO DE RAMPA CON BARANDA

ESC 1:25

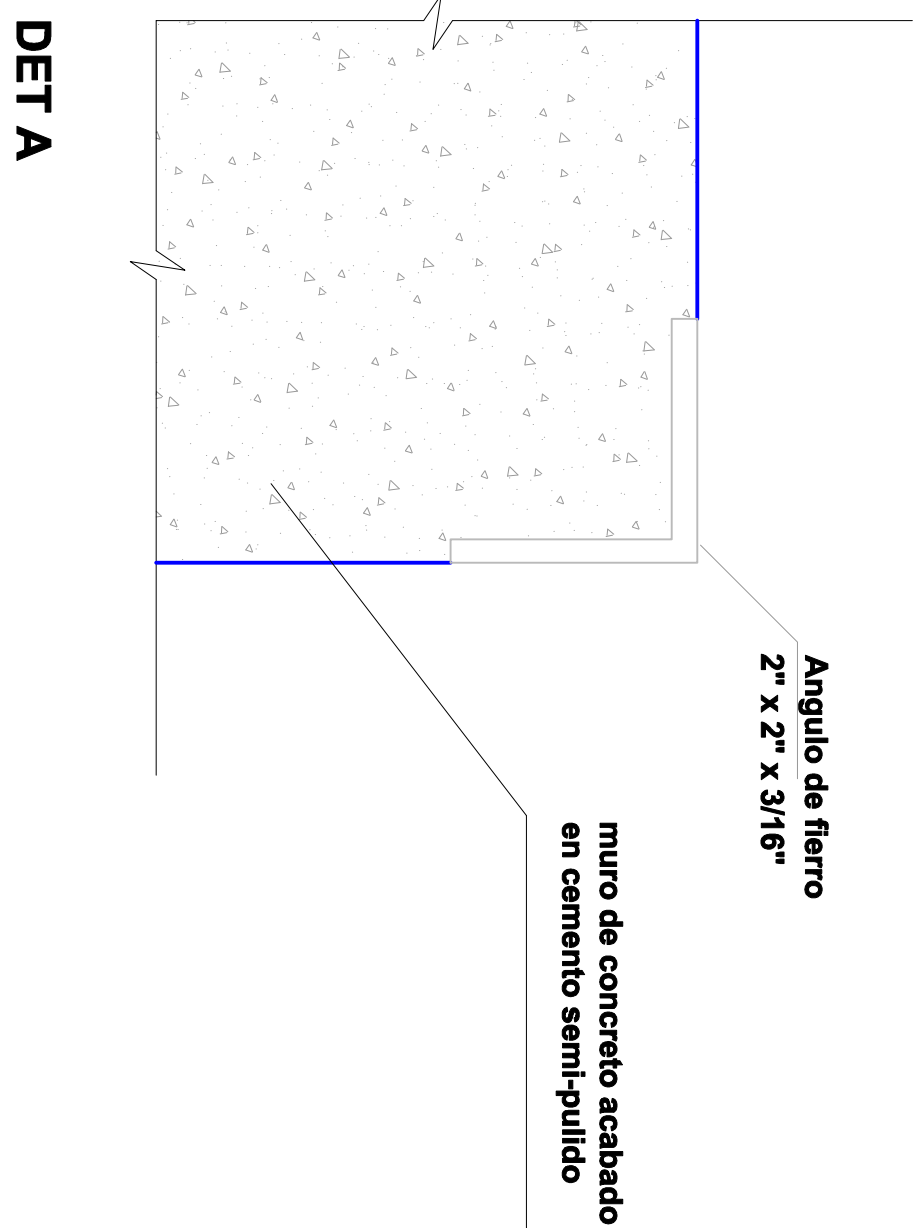


DET A

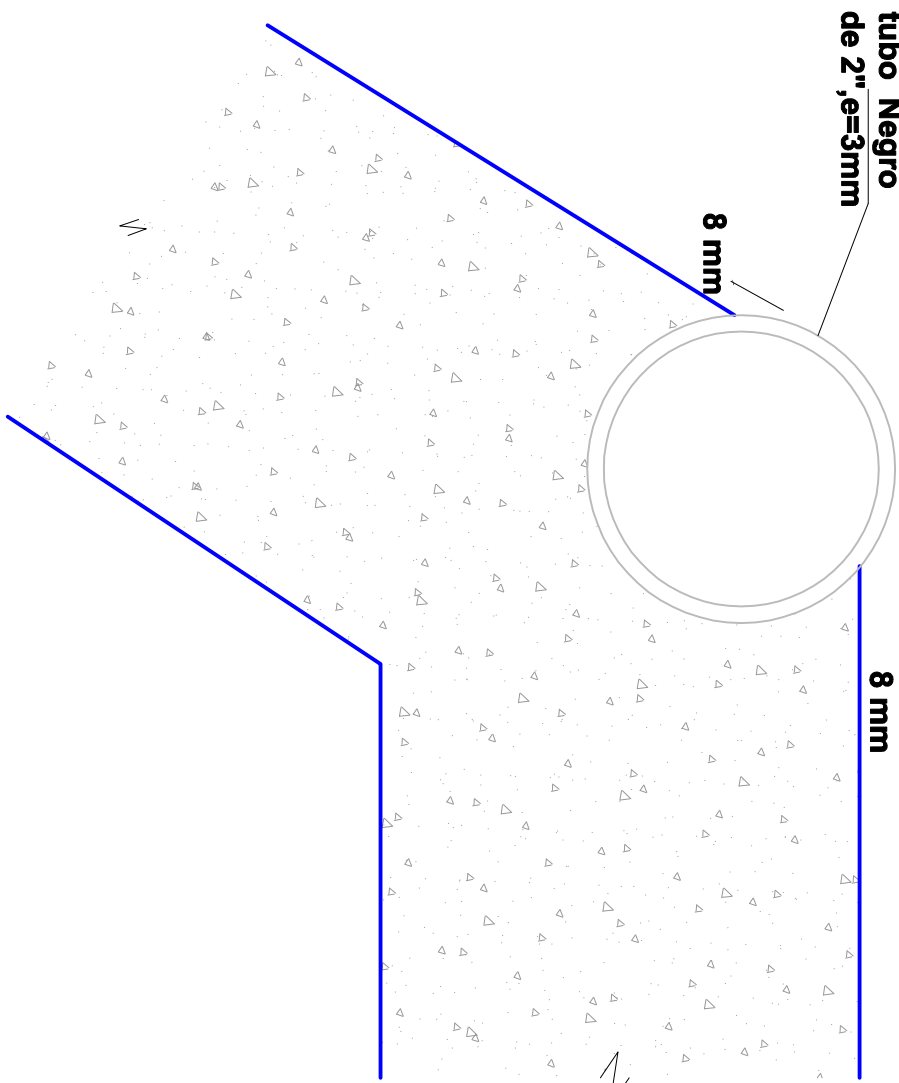

DET B

DETALLE TIPICO DE TUBOS EMPOTRADOS EN CONCRETO

ESC 1:25

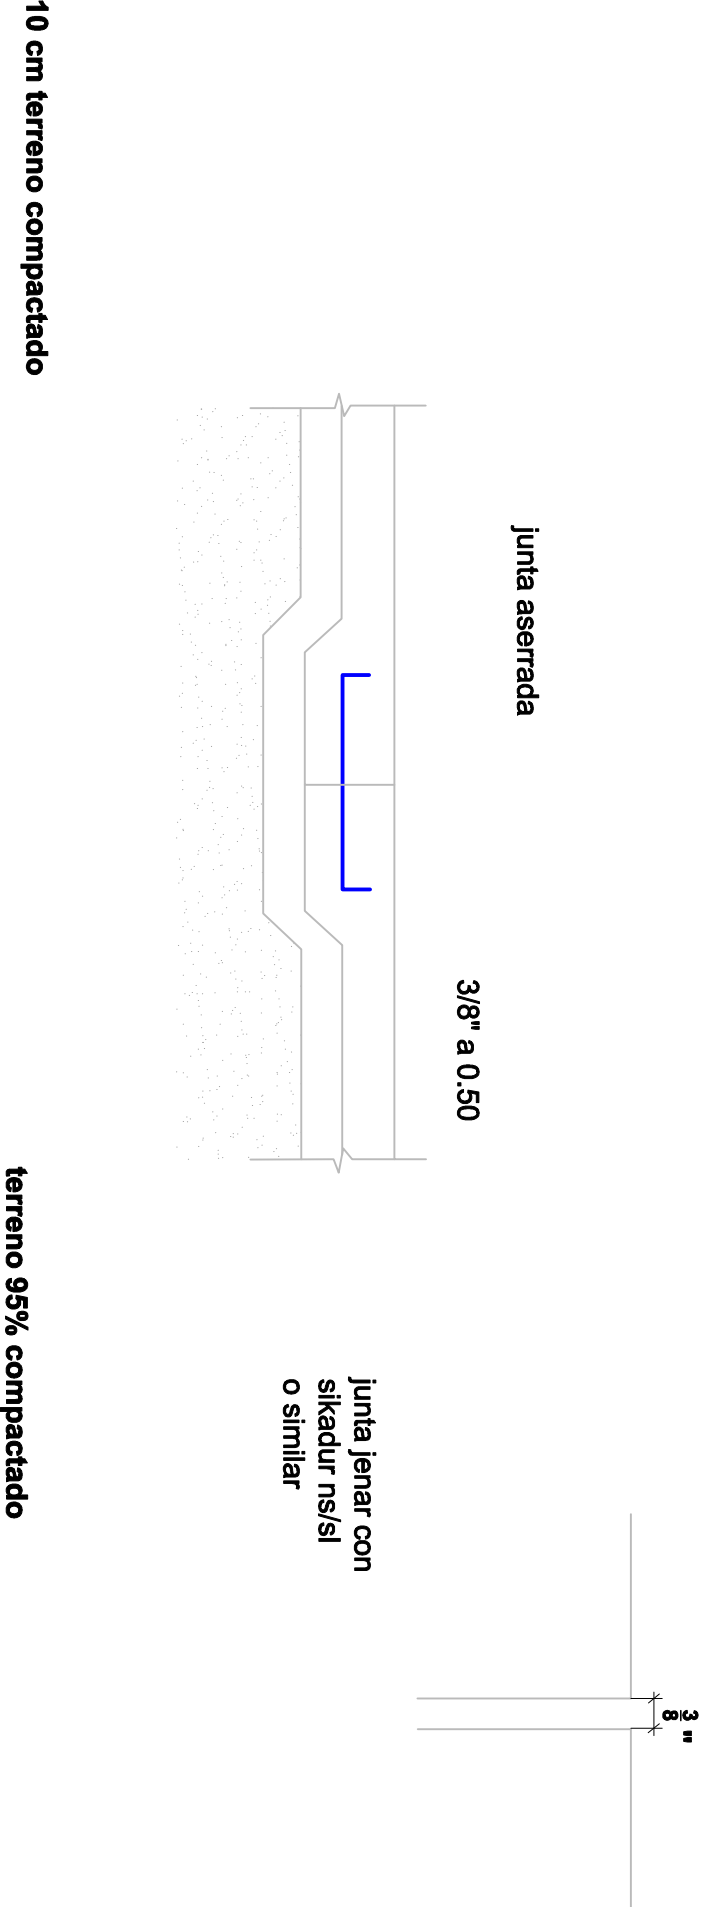

DETALLE TIPICO JUNTA DE CONSTRUCCION EN PLATAFORMA

ESC 1:25

UNIVERSIDAD CATOLICA SANTO TORIBIO DE MOGROVEJO USAT - PERU	
FACULTAD DE INGENIERIA ESCUELA PROFESIONAL DE INGENIERIA CIVIL AMBIENTAL	
PROYECTO: DISEÑO DEL POLIDEPORTEIVO MUNICIPAL EN PIMENTEL, PROVINCIA DE CHICLAYO	
JURADO : ING. Cesar Eduardo Cachay Lazo ING. Juan Ignacio Luna Mera ING. Hector Augusto Gamarra Ucedi	
ORIENTACION Y PLANO CLAVE:	
PLANO : ARQUITECTURA SKATE PARK-DETALLES	
CURSO : TESIS	
ESCALA: 1/75	
FECHA : NOVIEMBRE 2018	
LAMINA: E-20	