PLANTA LOSA MULTIDEPORTIVA

ESCALA 1/100

ESPECIFICACIONES
CONCRETO .f'c f25 kg/cm2
MEZCLA 1 : 1/4 Cemento Arena
JUNTA DE DILATACION CUBIERTAS
CON BREA Y ARENA
ASTRAGADO . ICOM
NOTA:
El Vaciado de losa es hasta por debajo
aproximado respaldado al nivel sobre piso
Y pasa.

CUADRO PINTADO DE LOSA DEPORTIVA

AREA DE JUEGO	AREA DE FRANJA	COLOR DE FRANJA	TIPO DE PINTURA
BASQUET	5 cms.	AZUL ELECT.	ESMALTE
VOLLEY	5 cms.	AMARILLO	ESMALTE
FOTBOL	5 cms.	BLANCO	ESMALTE
LETRAS		AZUL ELECT.	ESMALTE

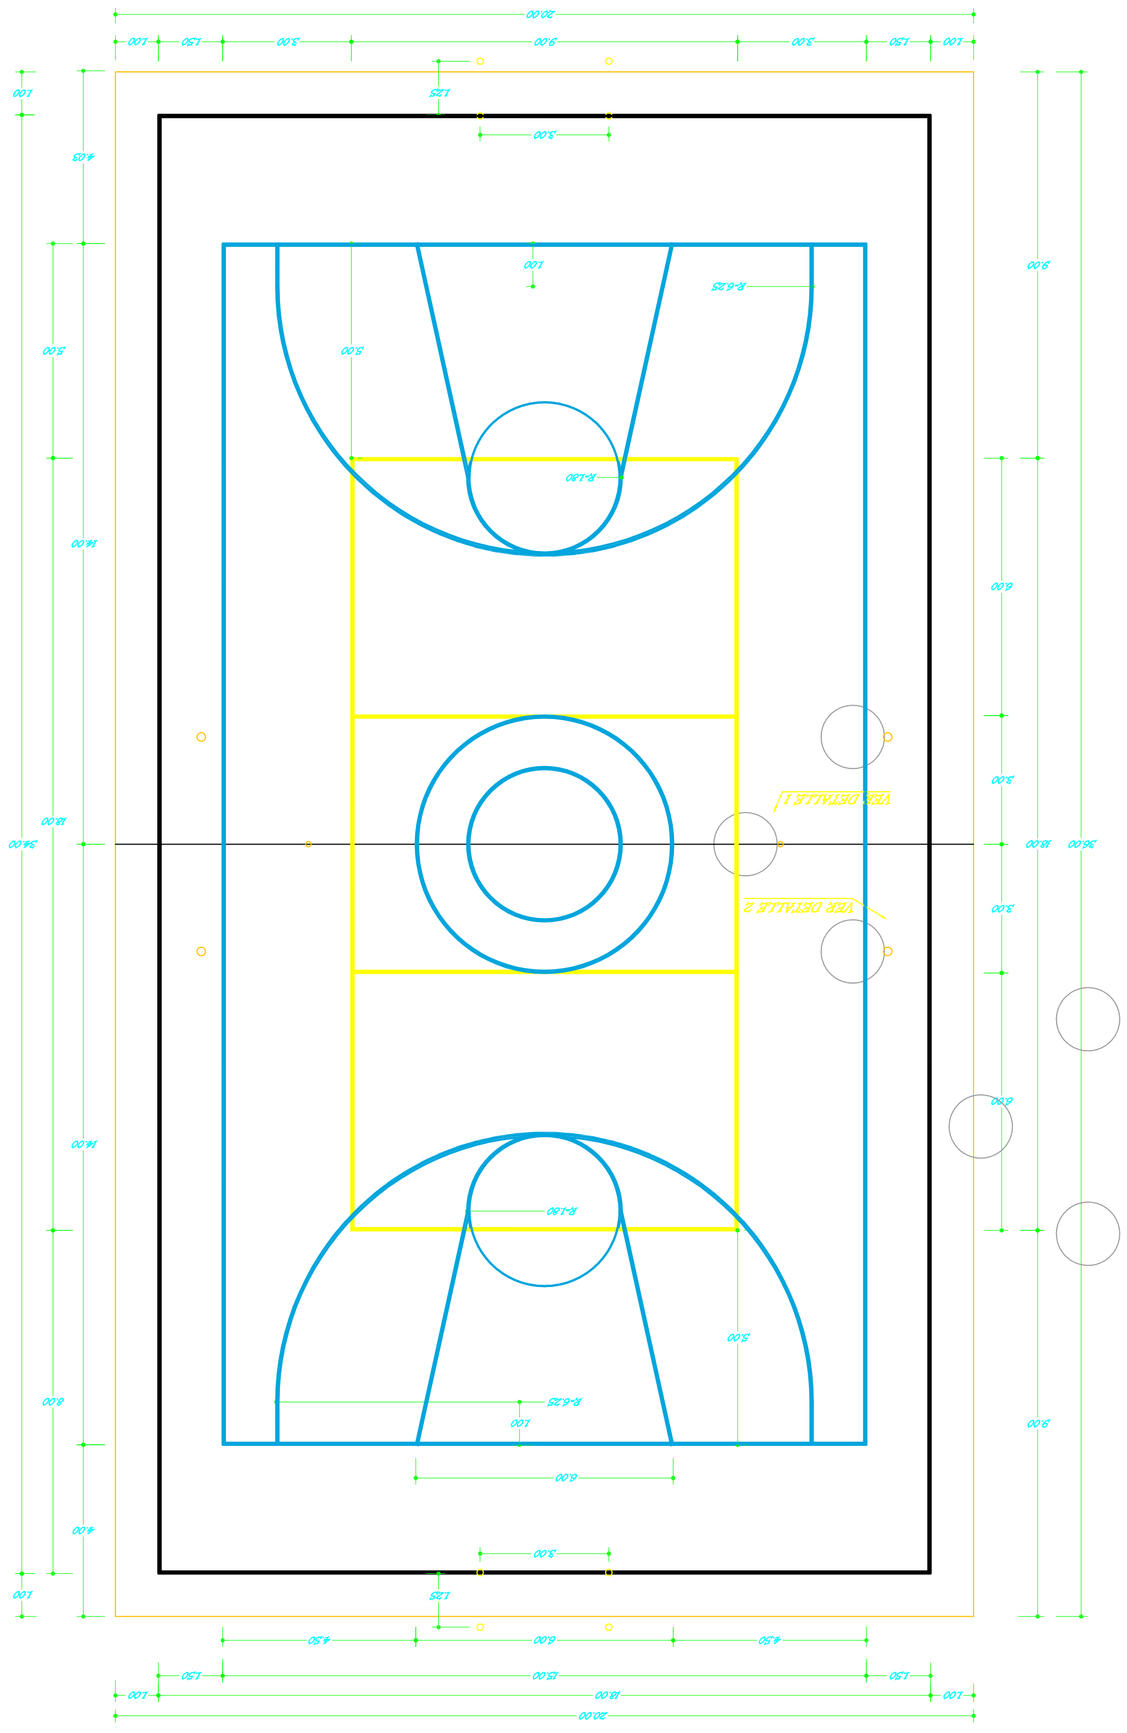

PLANTA DETALLE CONSTRUCTIVO DE LOSA

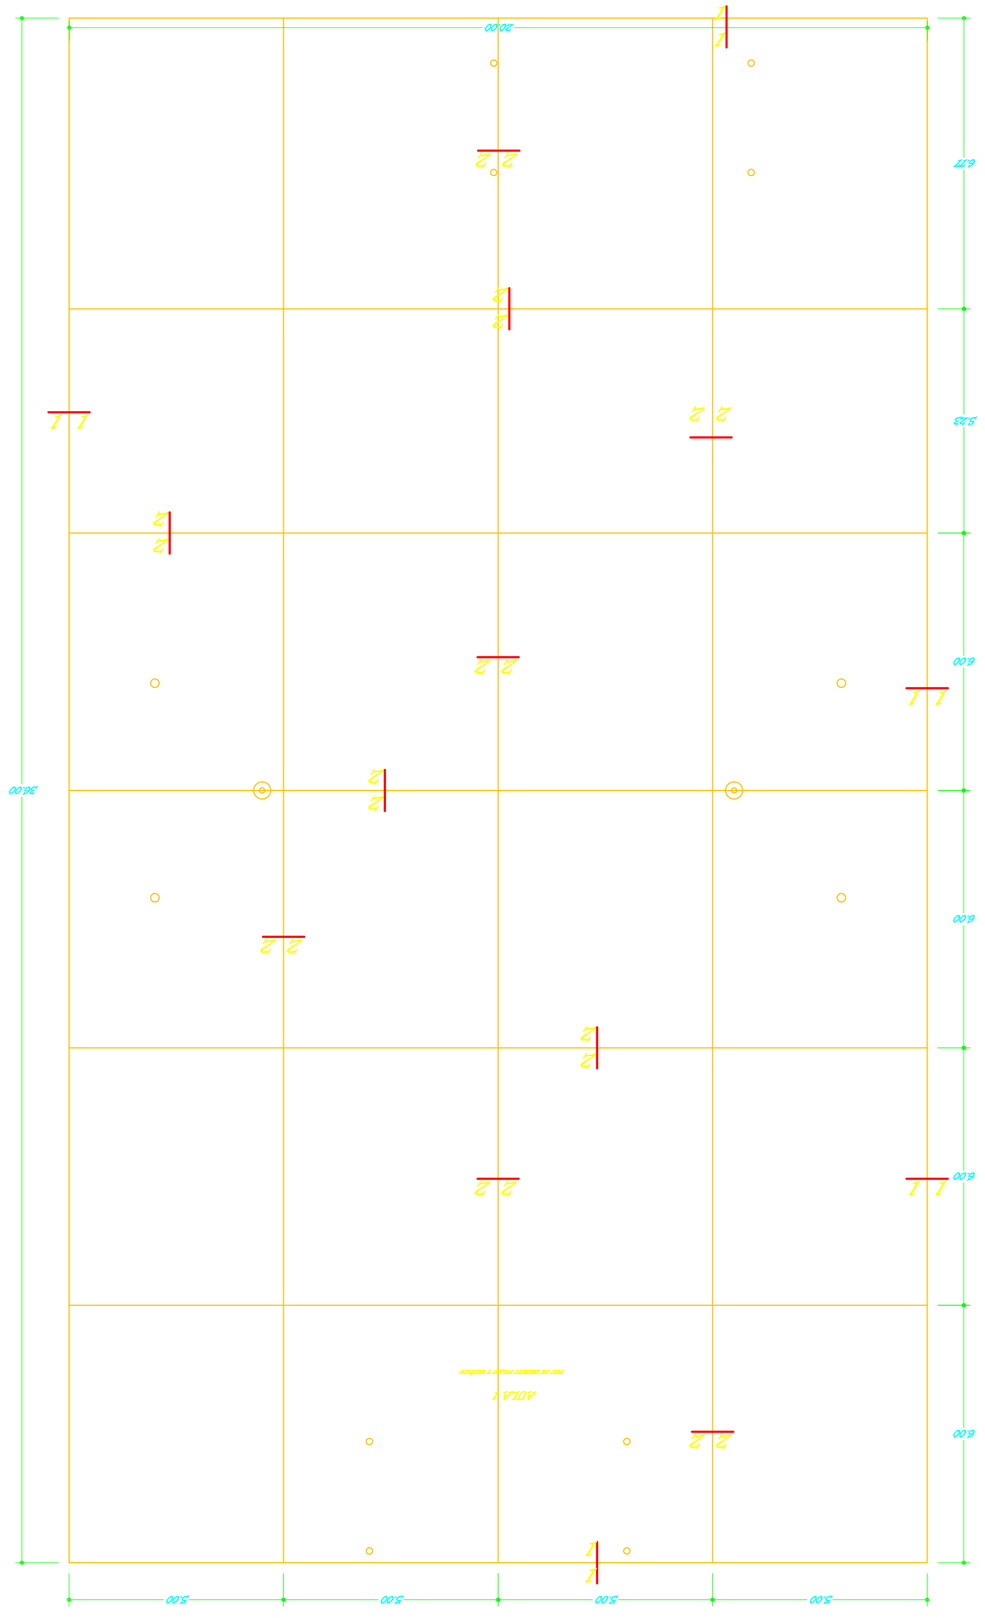

CORTE I-I

CORTE 2-2

ESCALA 1/100

CORTE 3-3

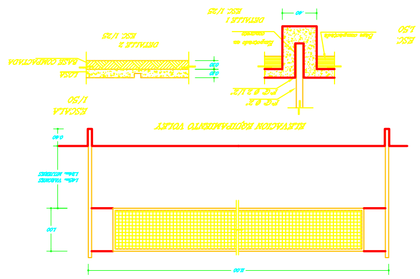

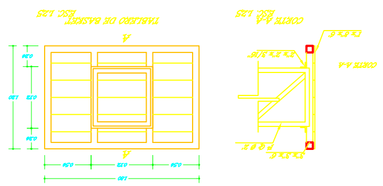

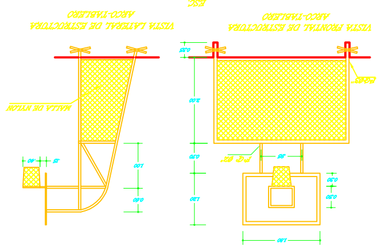

UNIVERSIDAD CATOLICA
SANTO TORIBIO DE
MOGROVEJO
USAT - PERU

FACULTAD DE INGENIERIA
ESCUELA PROFESIONAL DE
INGENIERIA CIVIL AMBIENTAL

PROYECTO:
DISEÑO DEL POLIDEPORTIVO
MUNICIPAL EN
PIMENTEL,PROVINCIA DE
CHICLAYO

JURADO :
ING. Cesar Eduardo Cachay Lazo
ING. Juan Ignacio Luna Mera
ING. Hector Augusto Gamarra Uceda

ORIENTACION Y PLANO
CLAVE:

PLANO : ARQUITECTURA
LOSA DEPORTIVA

CURSO : TESIS

ESCALA: 1/50

FECHA: NOVIEMBRE 2018

LAMINA: LD-01

TESISTA : JORGE LUIS VERSATEGUI VEGA