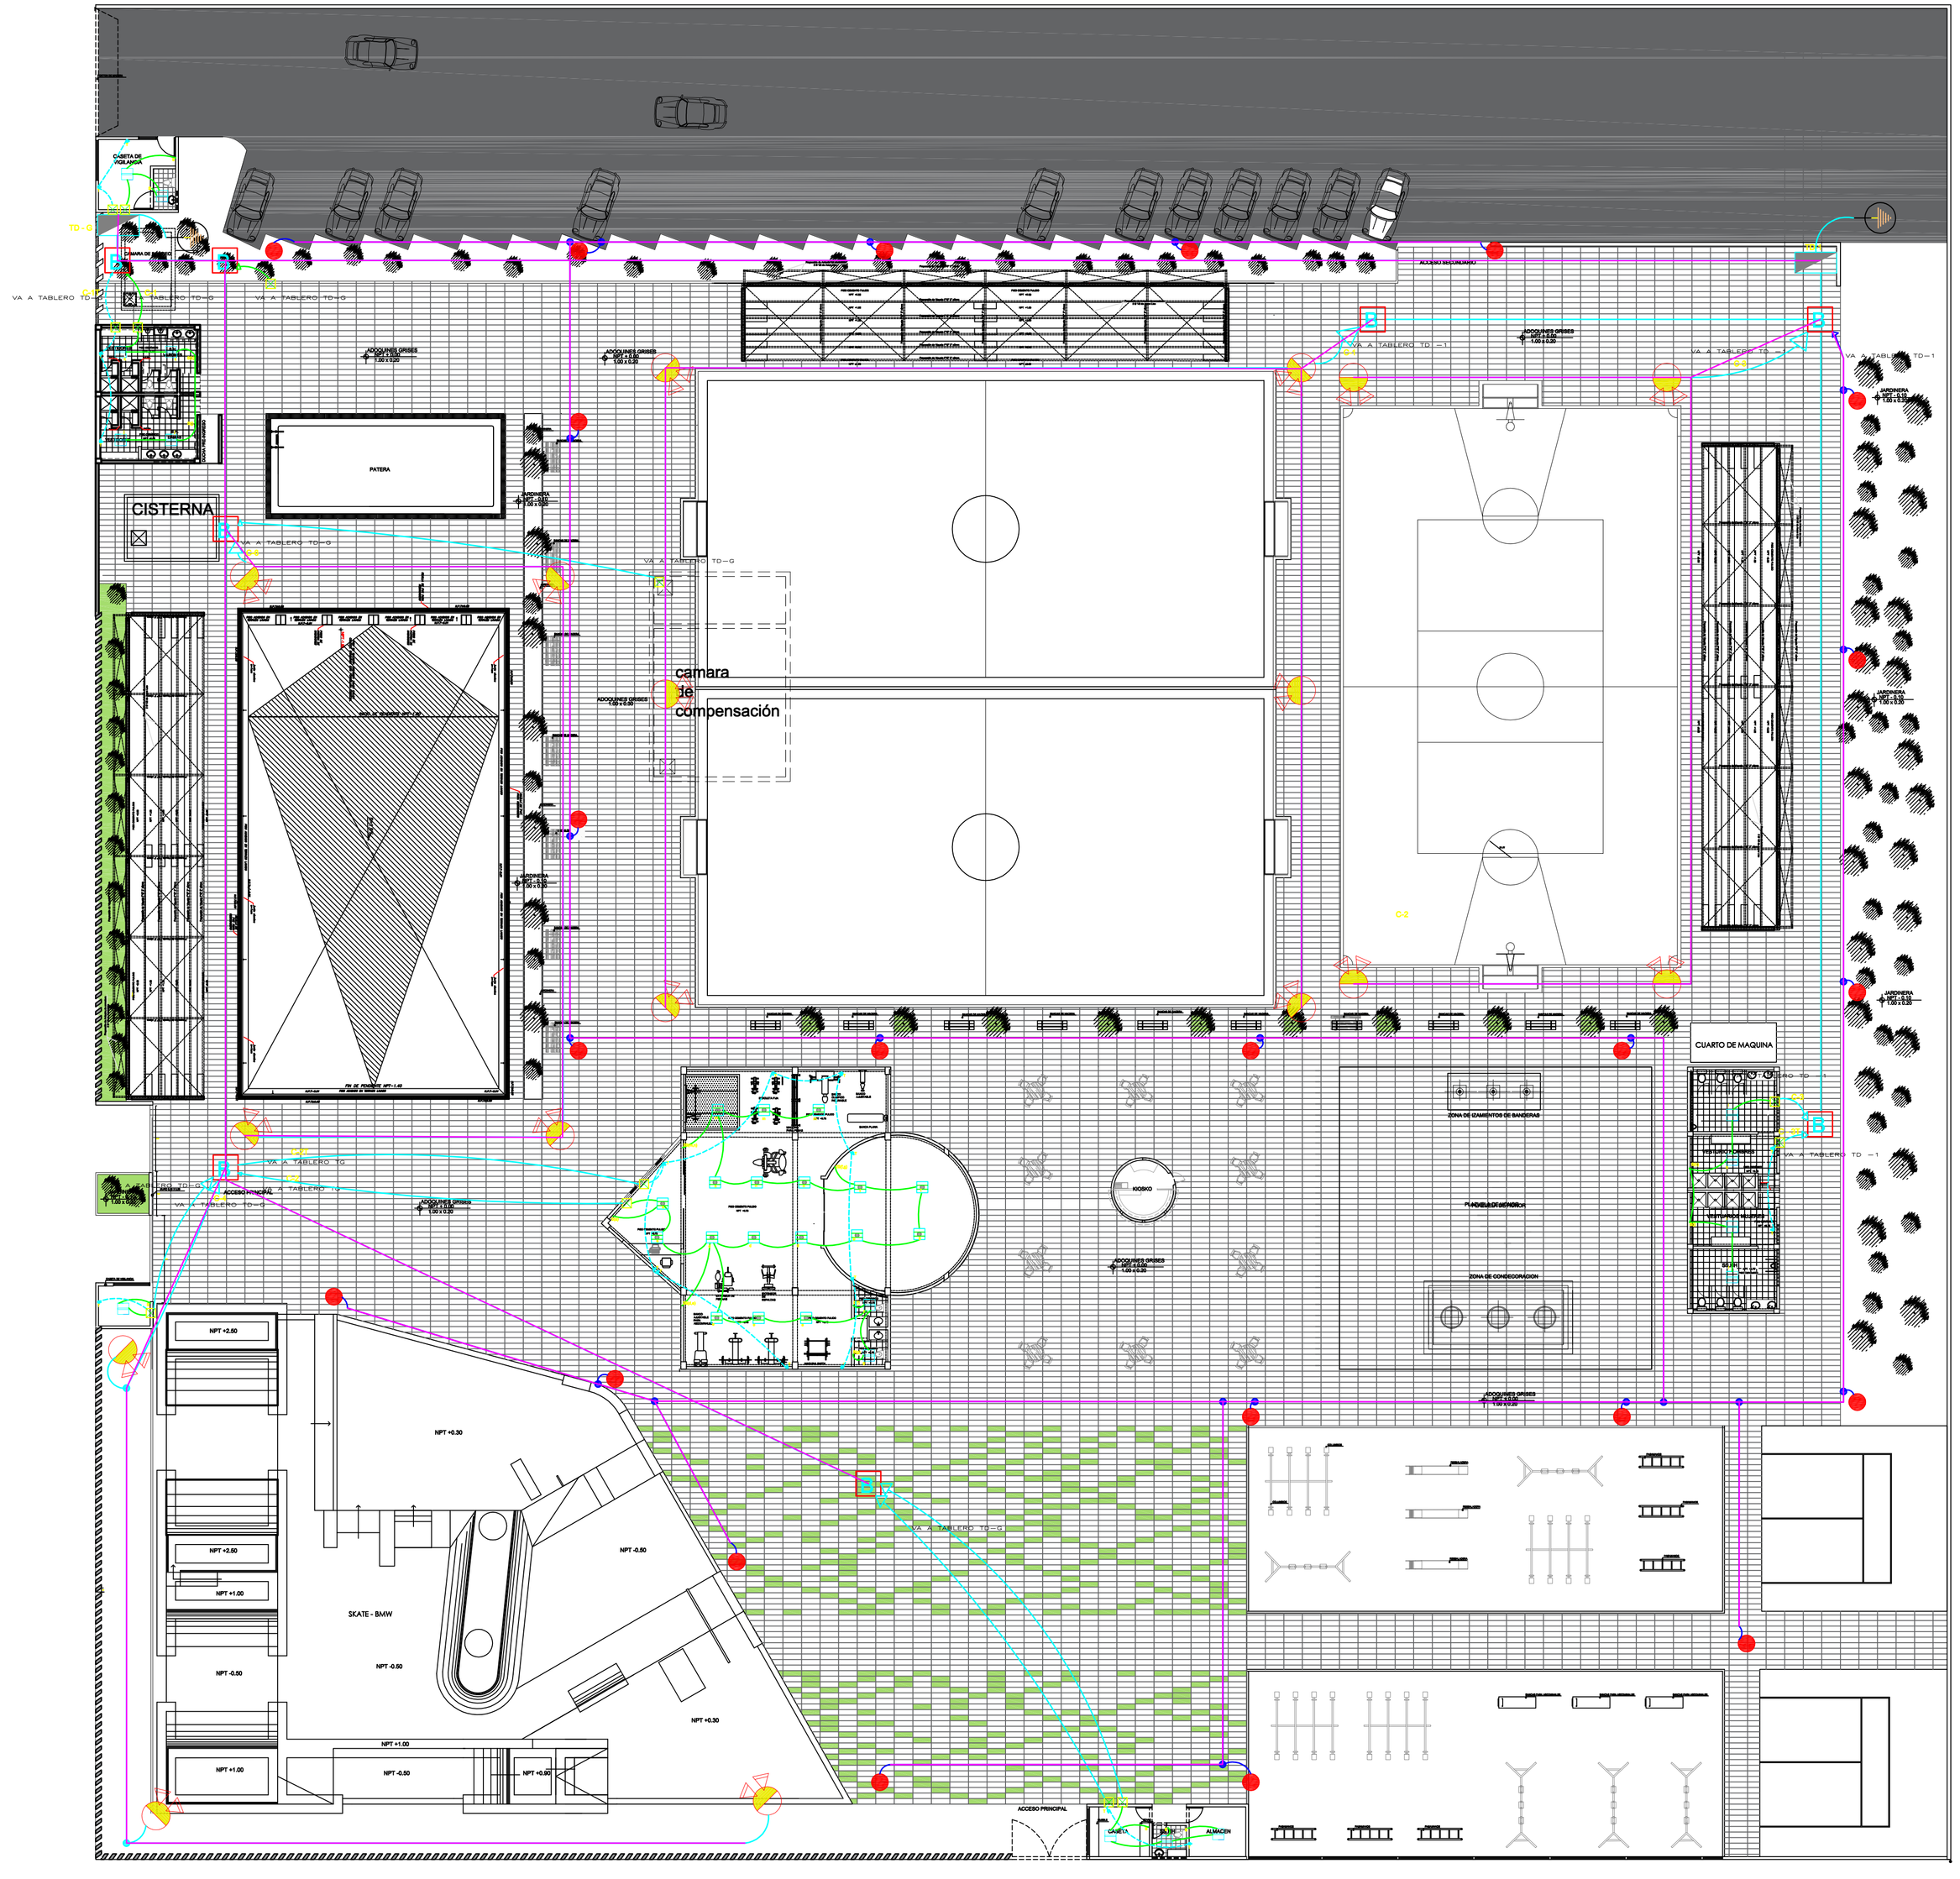

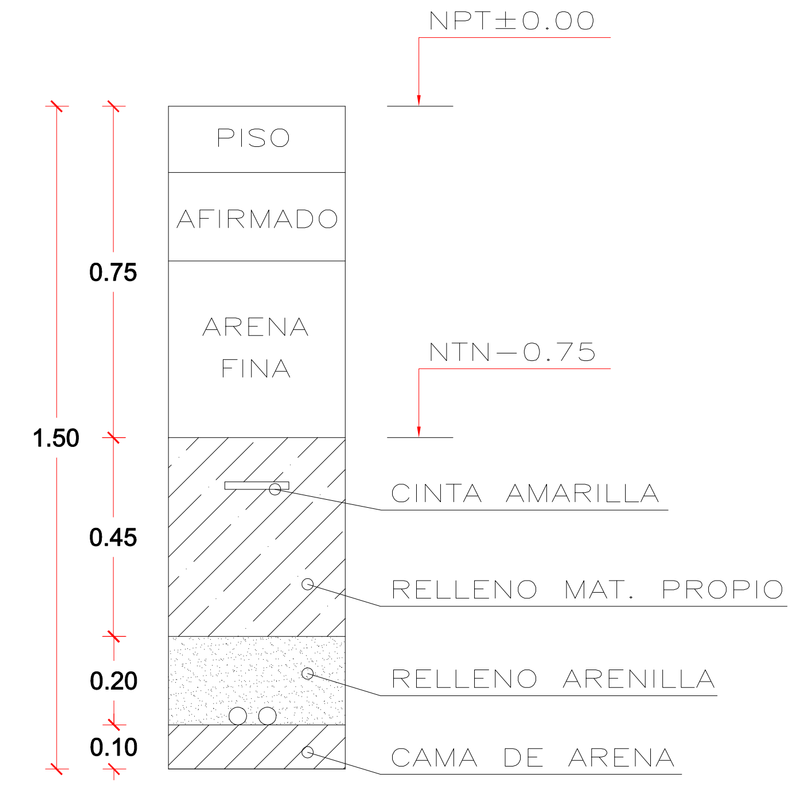

SIMBOLO	DESCRIPCIÓN	CAJAS	ALTURA
	Artefacto empotrado a techo MASTER LED TUBE T8 2x18 W, Flujo Luminoso 2x1800 lm de 1700 - 1850 lm y color de temperatura 4000k	OCT.100x40	TECHO
	Artefacto empotrado a techo, Core Pro 1200 mm 36W con 1 lampara de 18 w – 1800 lm y color de temperatura de 4000k	OCT.100x40	TECHO
	INTERRUPTOR SIMPLE	RECT. 100X55X55	1.30
	EMPALME SUBTERRANEO NYY		
	CONDUCTOR SUBTERRANEO NYY	Según Unifilar	Según Unifilar
	TUBERIA EMPOTRADA EN TECHO / PARED PARA ALUMBRADO	Según Unifilar	Según Unifilar
	TUBERIA EMPOTRADA EN PISO PARA TOMACORRIENTES	Según Unifilar	Según Unifilar
	TOMACORRIENTE DE DOBLE ENTRADA	100X50X30mm	0.40
	POSTE CAC 9/300/12KGM CON PARRILA Y LAMPARA DE BODO DE ALTA PRESION DE 70 w		
	POSTE CAC 9/300/12KGM CON 2 REFLECTORES ARMETAL Y LAMPARA DE BODO CON HALOGENUROS DE 400 w		
	CAJA DE PASO	150X150X50mm	
TD	TABLERO DISTRIBUCION	METALICO	1.80
B	BUZON DE DISTRIBUCION	CONCRETO	
	POZO A TIERRA DE R=25 OHMIOS	CONCRETO	

UNIVERSIDAD CATOLICA SANTO TORIBIO DE MOGROVEJO
USAT - PERU

FACULTAD DE INGENIERIA

ESCUELA PROFESIONAL DE INGENIERIA CIVIL AMBIENTAL

PROYECTO:
DISEÑO DEL POLIDEPORTIVO MUNICIPAL EN PIMENTEL,PROVINCIA DE CHICLAYO

JURADO :
ING. Cesar Eduardo Cachay Lazo
ING. Juan Ignacio Luna Mera
ING. Hector Augusto Gamarra Uceda

ORIENTACION Y PLANO CLAVE:

N

PLANO : INSTALACIONES ELECTRICAS
LUMINARIAS

CURSO : TESIS

ESCALA: 1/200

FECHA : NOVIEMBRE 2018

LAMINA: I.E-01

TESISTA JORGE LUIS VERSATEGUI VEGA