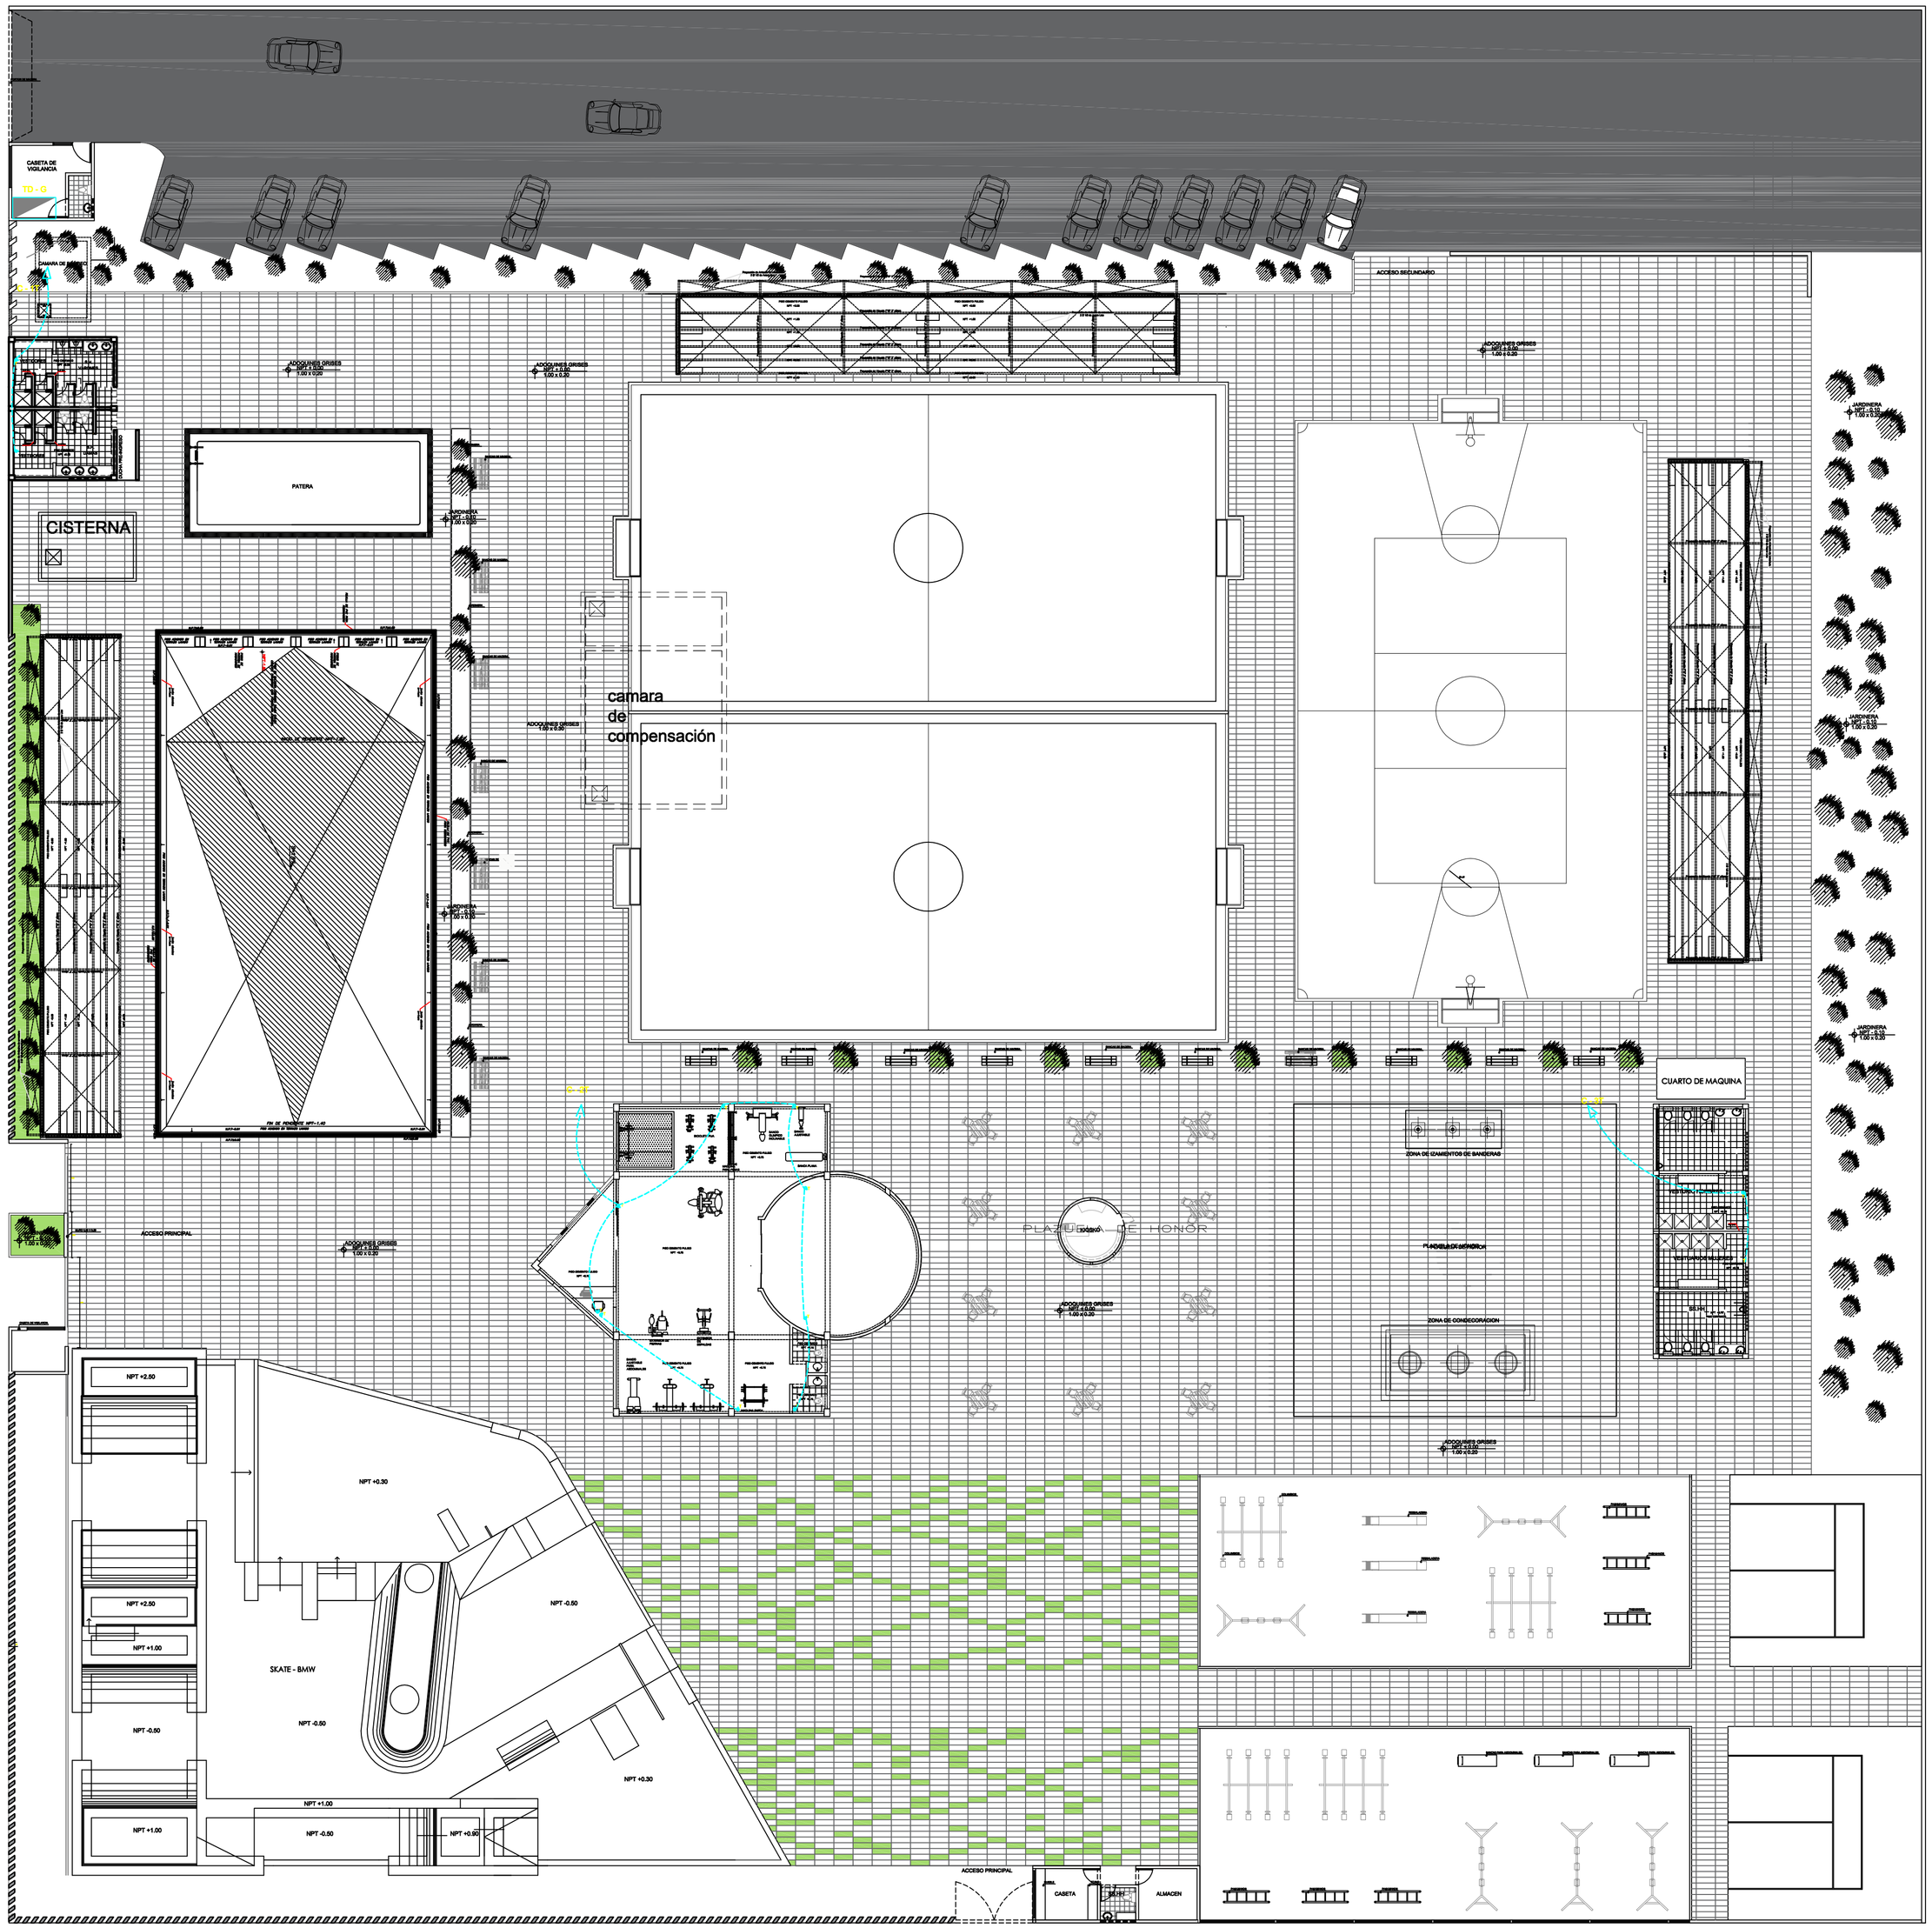

UNIVERSIDAD CATÓLICA SANTO TORIBIO DE MOGROVEJO
USAT - PERU

FACULTAD DE INGENIERIA

ESCUELA PROFESIONAL DE INGENIERIA CIVIL AMBIENTAL

PROYECTO:
DISEÑO DEL POLIDEPORTIVO MUNICIPAL EN PIMENTEL,PROVINCIA DE CHICLAYO

JURADO :
ING. Cesar Eduardo Cachay Lazo
ING. Juan Ignacio Luna Mera
ING. Hector Augusto Gamarra Uceda

ORIENTACION Y PLANO CLAVE:

N

PLANO : INSTALACIONES ELECTRICAS
TOMACORRIENTES

CURSO : TESIS

ESCALA: 1/200

FECHA : NOVIEMBRE 2018

LAMINA: IE-02

TESISTA JORGE LUIS VERSATEGUI VEGA