




UNIVERSIDAD CATOLICA SANTO TORIBIO DE MOGROVEJO
USAT - PERU

FACULTAD DE INGENIERIA
ESCUELA PROFESIONAL DE INGENIERIA CIVIL AMBIENTAL

PROYECTO:
DISEÑO DEL POLIDEPORTIVO MUNICIPAL EN PIMENTEL
PROVINCIA DE CHICLAYO

JURADO :
ING. CESAR EDUARDO CACHAY LAZO
ING. JUAN IGNACIO LUNA MERA
ING. HECTOR AUGUSTO GAMARRA UCEDA

ORIENTACION Y PLANO CLAVE:

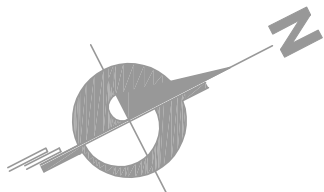

PLANO :
LOCALIZACION
UBICACION
PERIMETRICO

CURSO :
TESIS II


ESCALA:
INDICADA

FECHA :
NOVIEMBRE 2018

LAMINA:


U-02

TESISTA : JORGE LUIS VERASTEGUI VEGA

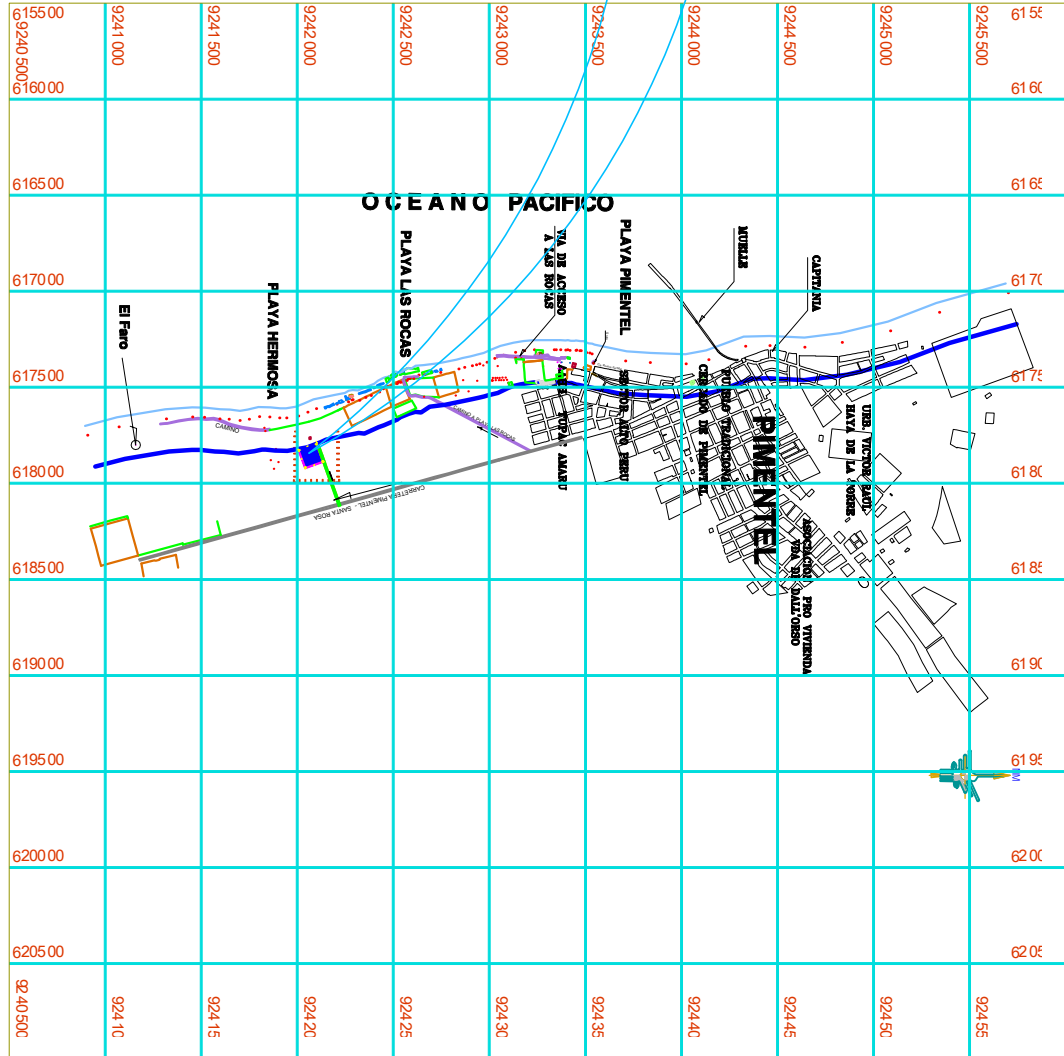


ESQUEMA DE LOCALIZACION

ESCALA: 1/75,000

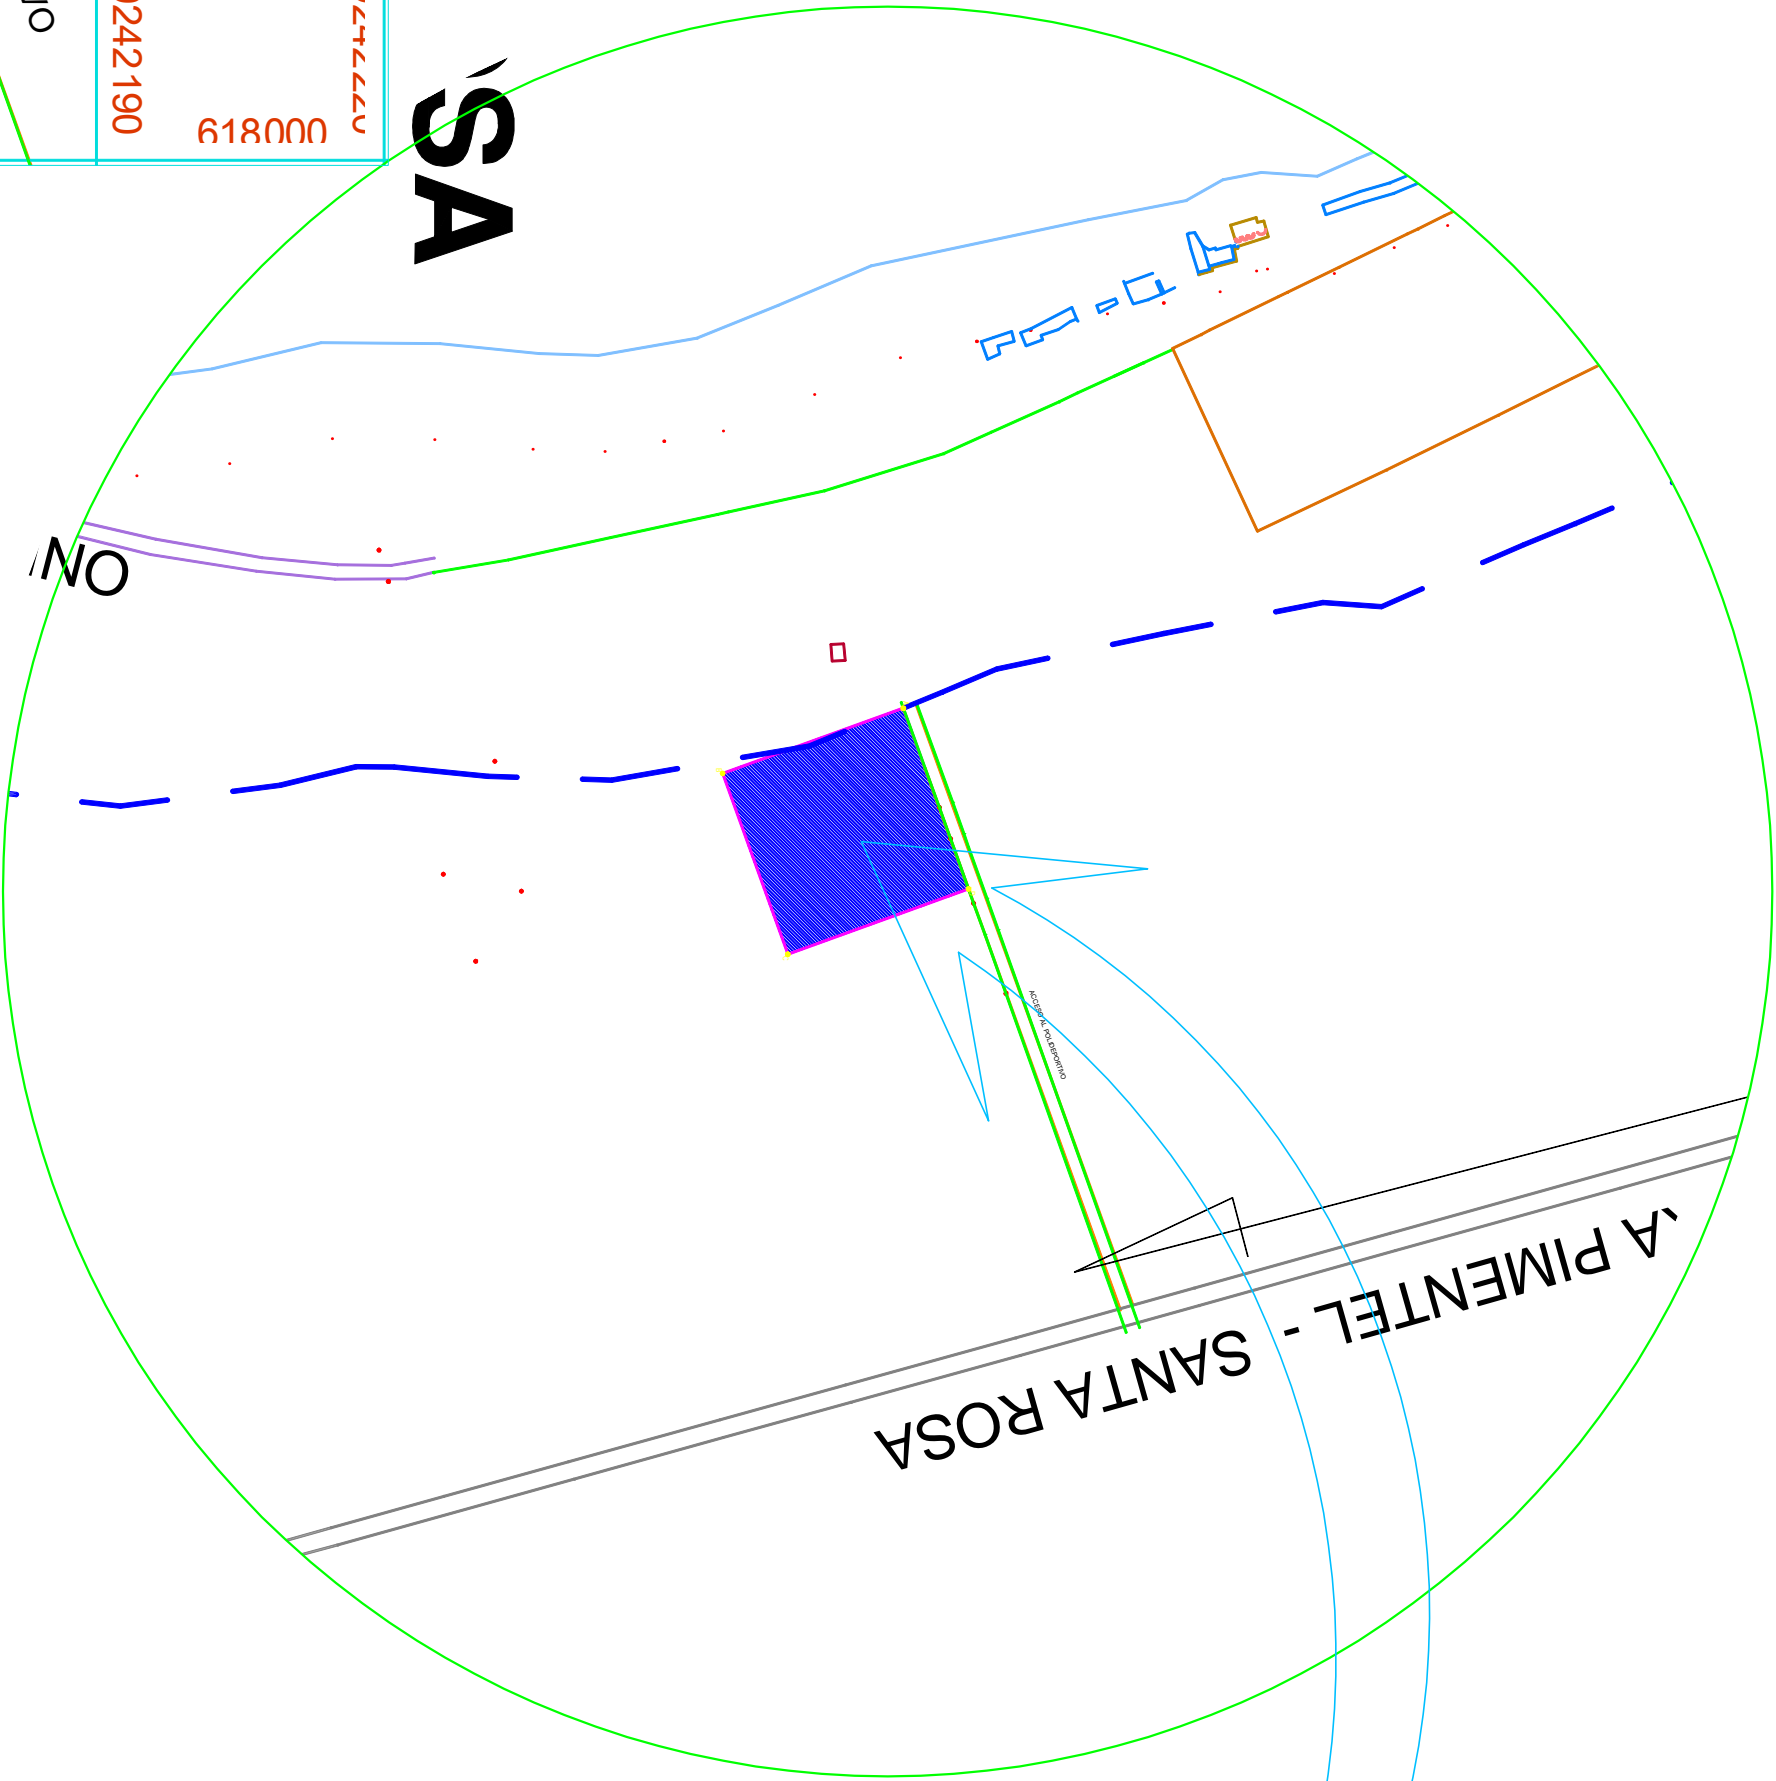

PLANO DE UBICACION

ESCALA: 1/7,500

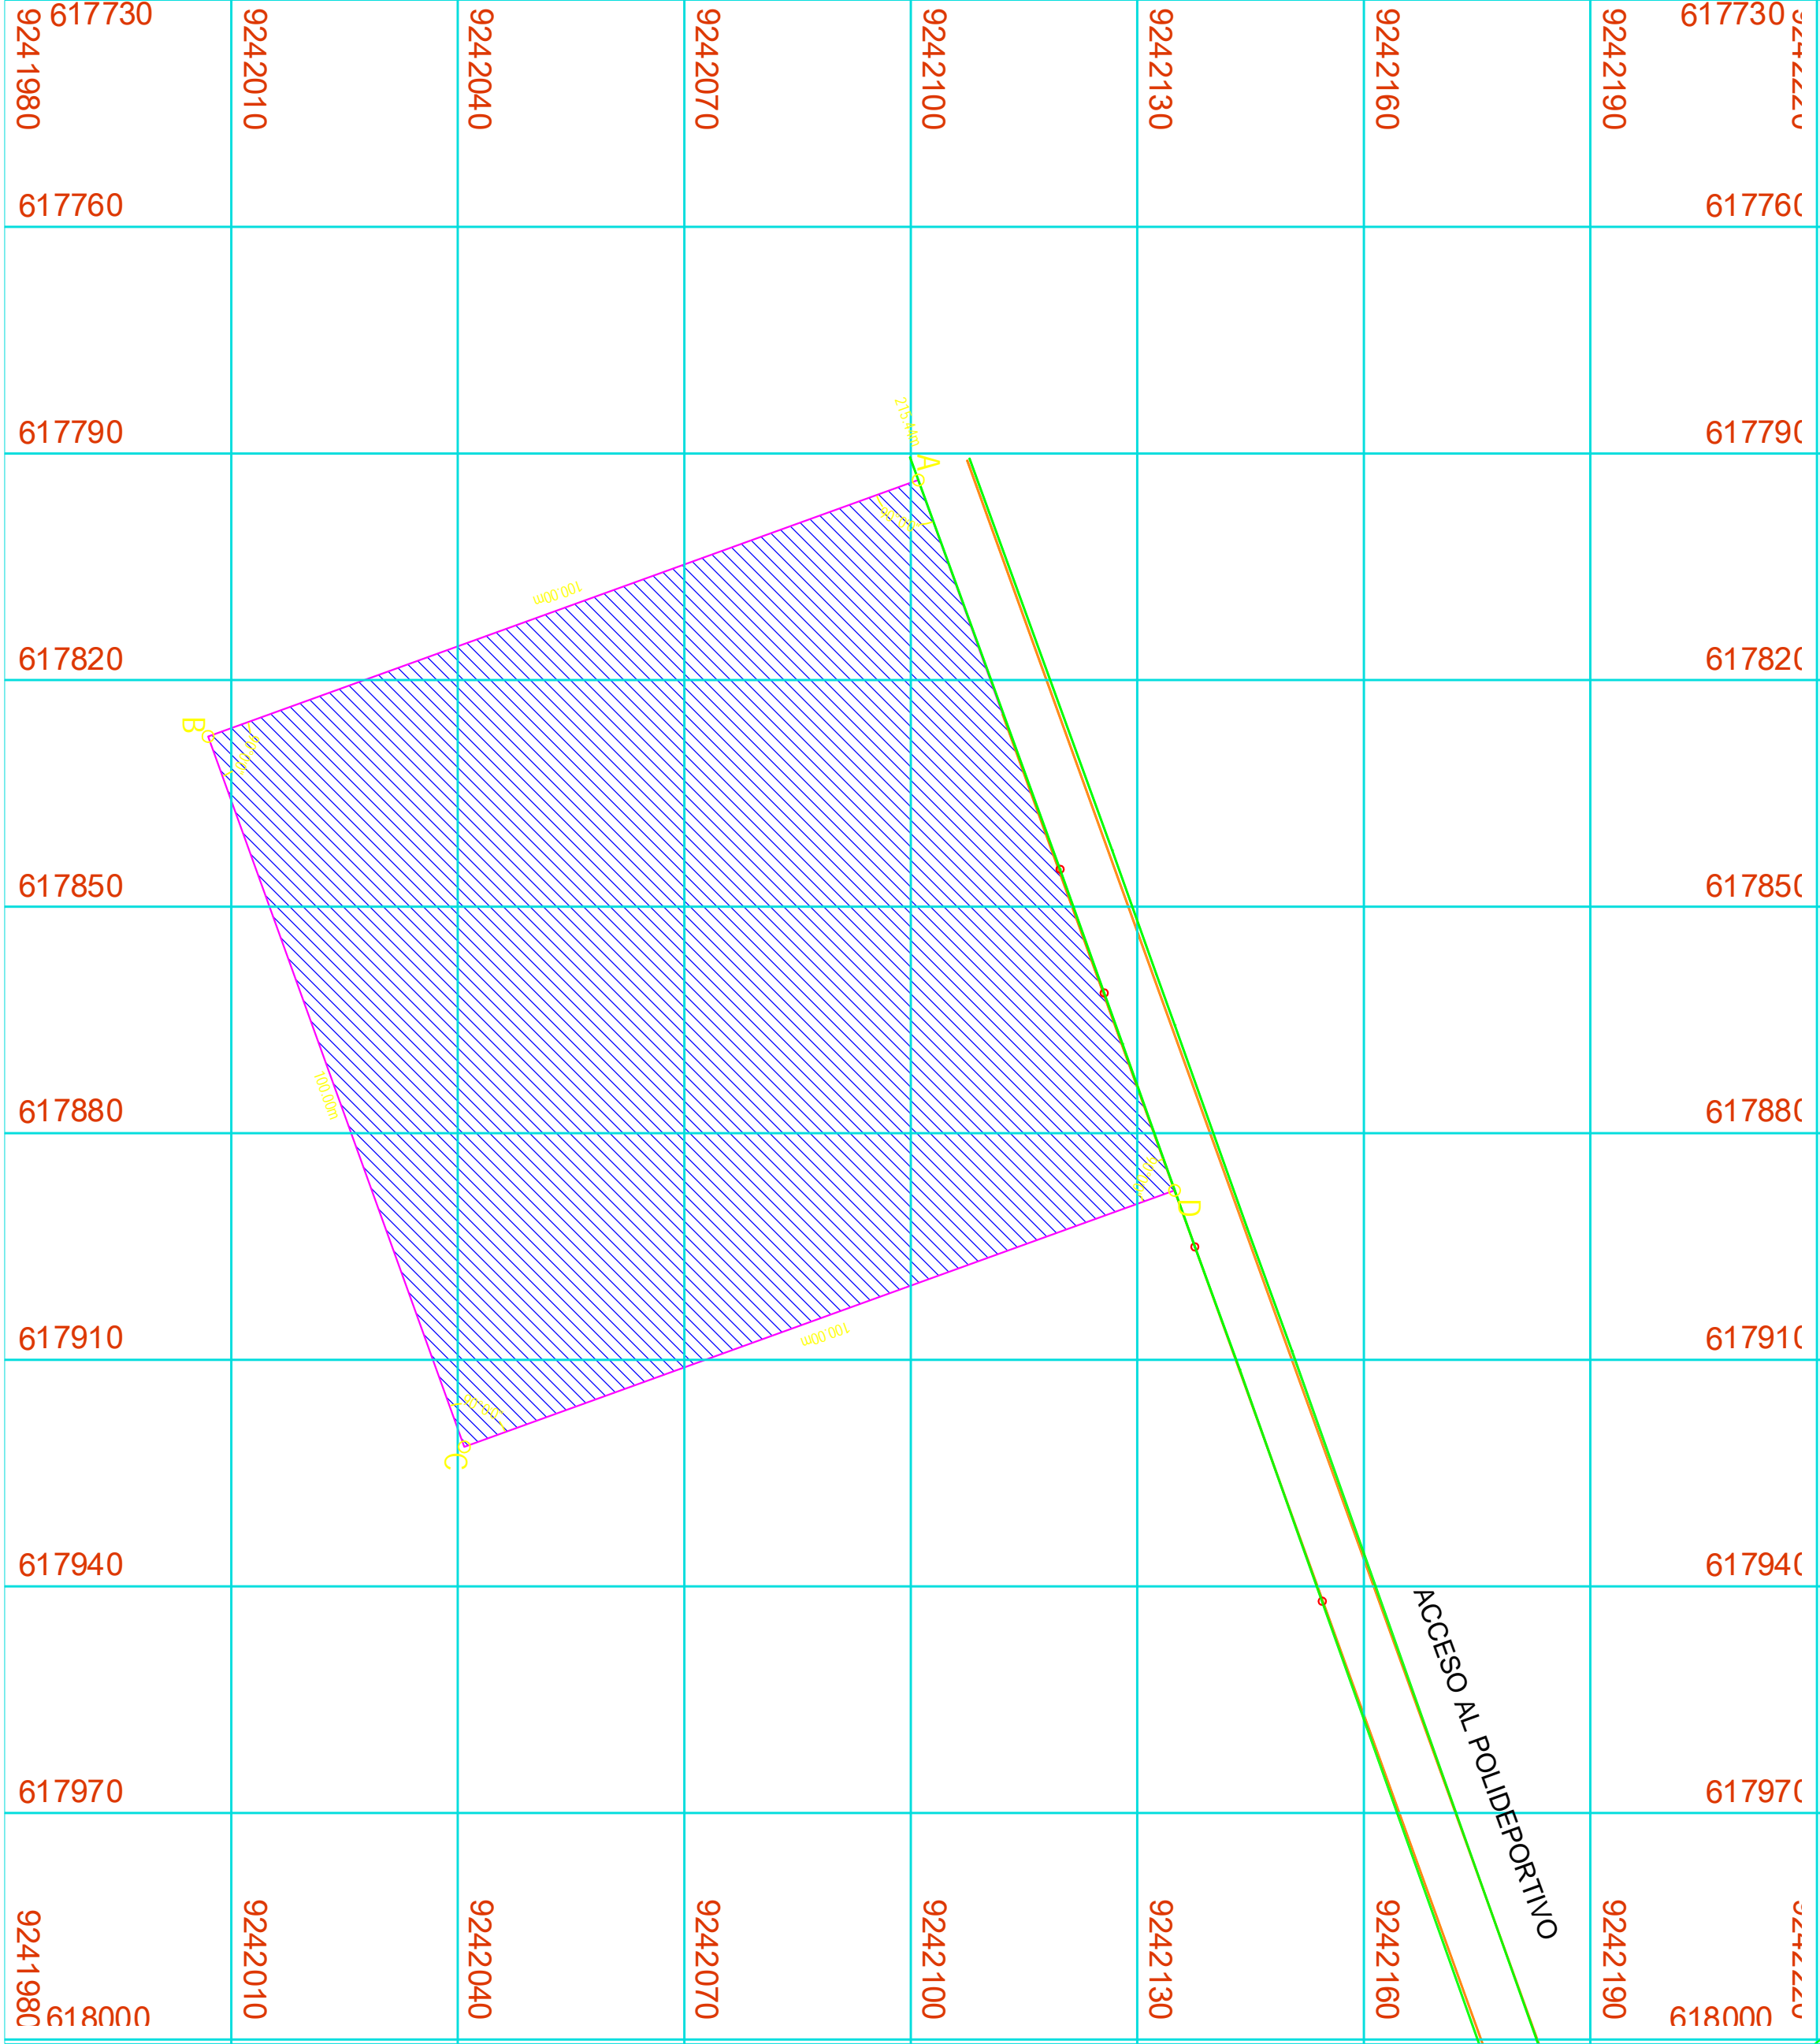

PLANO PERIMETRICO

ESCALA: 1/1,500

COORDENADAS U.T.M.				
LADOS	DISTANCIA (ml.)	VERTICE	ESTE (X)	NORTE (Y)
A - B	100.00	A	617.793.509	9.242.100.980
B - C	100.00	B	617.887.570	9.242.134.930
C - D	100.00	C	617.921.517	9.242.040.870
D - A	100.00	D	617.827.456	9.242.006.920