


PLANTA, Polideportivo - Distribución general.
SC: 1/100.

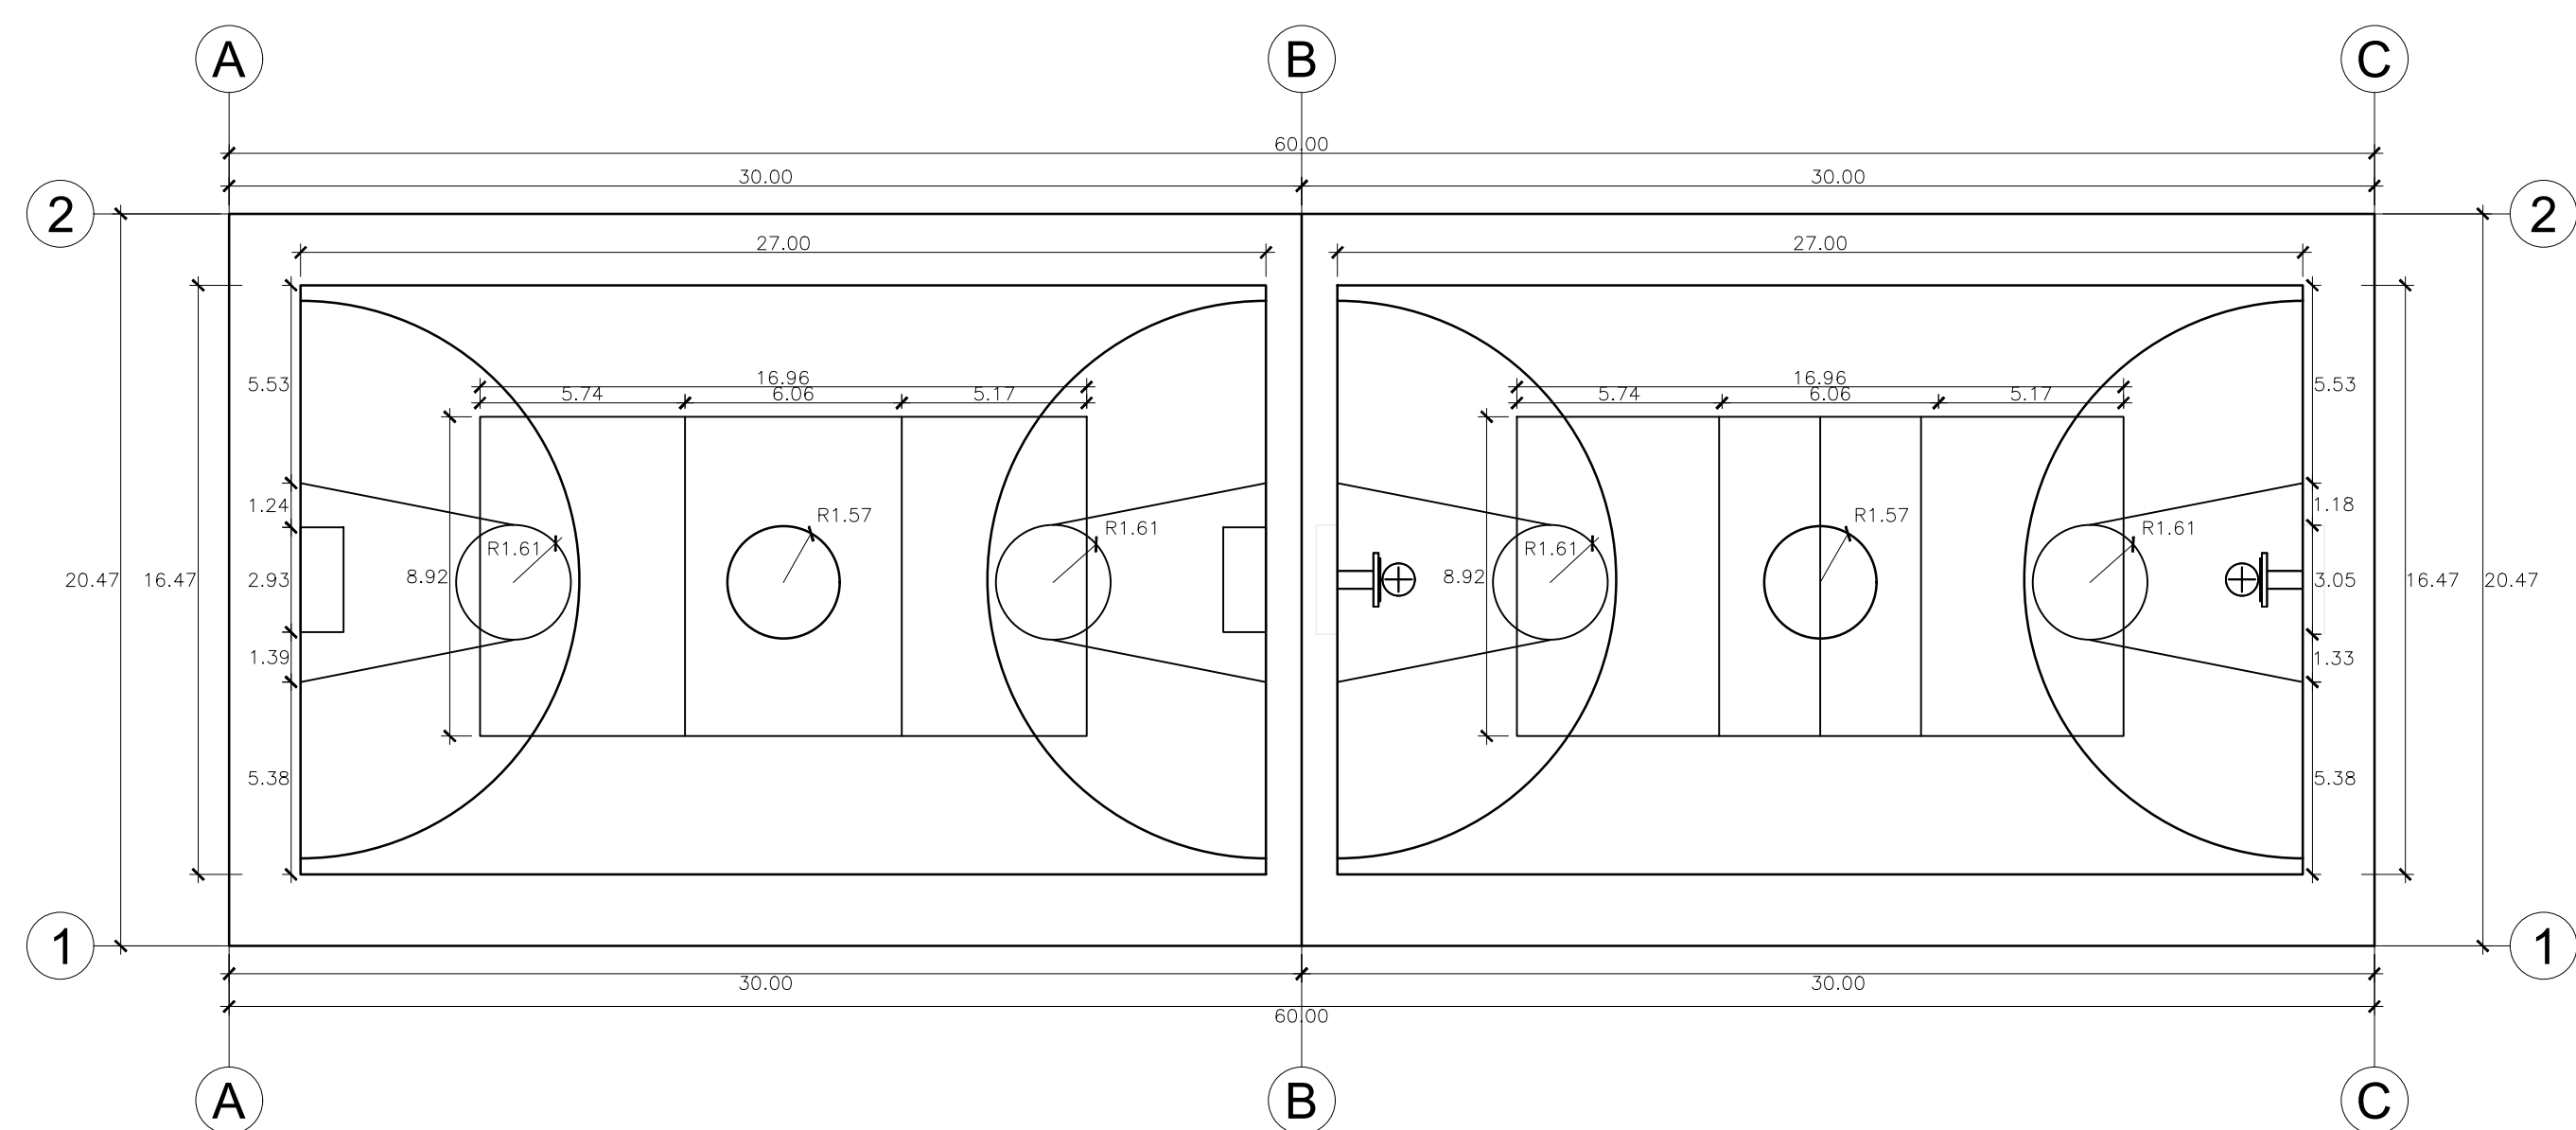

PLANTA, Cancha de usos múltiples - Distribución general.
SC: 1/200.