

ACABADOS

PISOS Y CONTRAZOCALOS
A CEMENTO PULIDO Y BRUÑADO
B GRASS NATURAL
C PORCELANATO DE ALTO TRANS. 45x45
D CERAMICO DE 30x30 COLOR BEIGE
E MADERA 10X60 e=10mm; PUMARQUINO
F PORCELANATO ANTIDES GRES 45 X60
G CONTRAZOCALO - LAMINADO
H CONTRAZOCALO - CERAMICO
I CONTRAZOCALO - CEMENTO

REVOQUES Y ENCHAPES

1	TARRAJEO DE CEMENTO+PINT.OLEO MAT
2	PORCELANATO 30X30
3	FIBROCEMENTO EQUITONE 120x2.00
MUROS Y TABIQUES	
L	MURO DE LADRILLO TIPO IV SOGA
M	PLACA DE CONCRETO
N	MURO DE CONTECION
O	TABQUERIA DE MELAMINE+ALUMINIO
CIELORRASO Y TECHO	
4	LAD. PASTELERO+IMPERMEABILIZANTE
5	CIELO RASO MEZCLA e=1.5 cm
6	FALSO CIELO RASO-PLACA DE YESO

LEYENDA

**NOMENCLATURA DE AMBIENTE**

**NOMBRE DEL AMBIENTE**

000 NPT+0.00

A1A1 ACABADO CIELORRASO Y PISO

A1A1 ACABADO MURO

A1A1 ACABADO REVOQUES

A1A1 ACABADO PISO

**CODIFICACIÓN DEL AMBIENTE**

**SIMBOLOGÍA CORTE:**

0.0 NÚMERO DE CORTE

0.0 LÁMINA EN DONDE SE ENCUENTRA CORTE

0.0 CAMBIO DE MATERIALIDAD

0.0 CAMBIO DE NIVEL

**SIMBOLOGÍA**

VENTANA

PUERTA

PROYECTO: CENTRO CULTURAL CON CARACTERÍSTICAS ARQUITECTÓNICAS LÚDICAS

ALUMNA: CAMPOS GONZALES STALIN A.





DESCRIPCION: DETALLE . MODULO A

ESCALA: 1/25 FECHA: OCTUBRE 2020

PROFESIONAL RESPONSABLE: ARQ. JORGE COSMÓPOLIS BULLÓN


LAMINA:

**D-05**

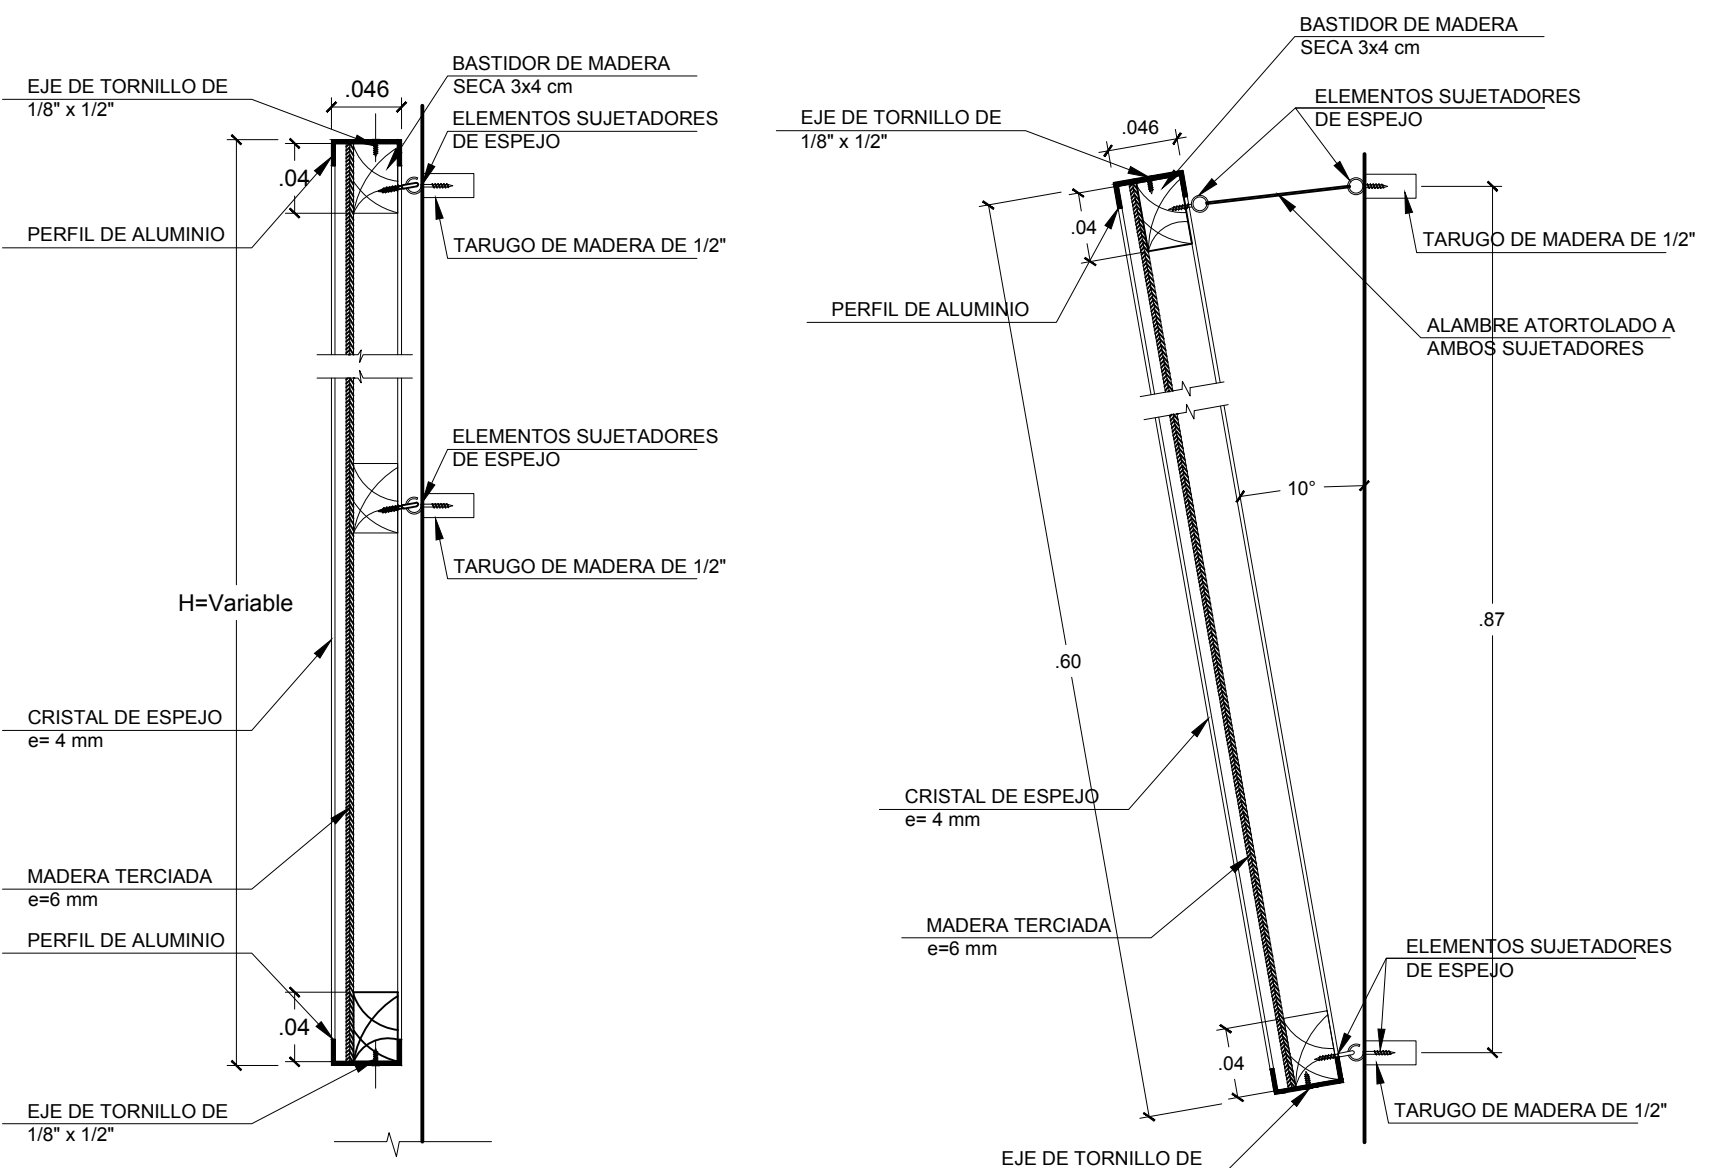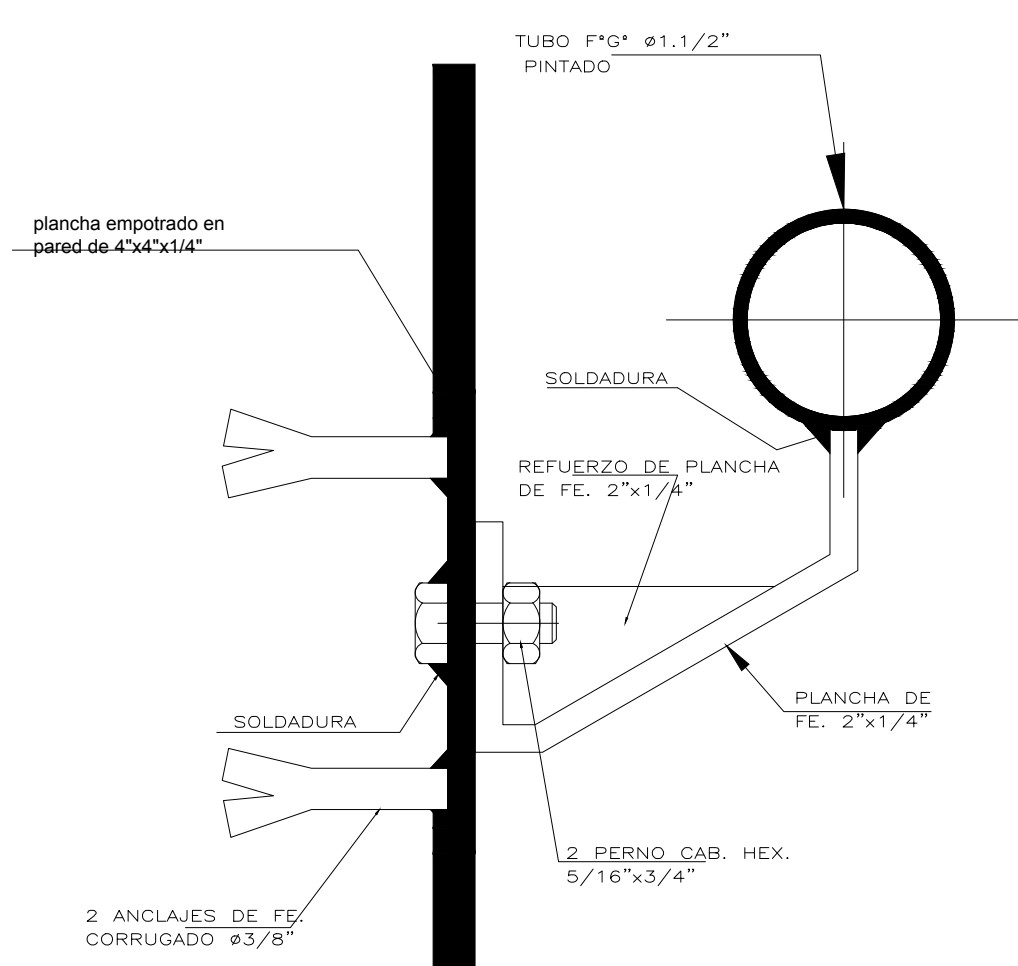
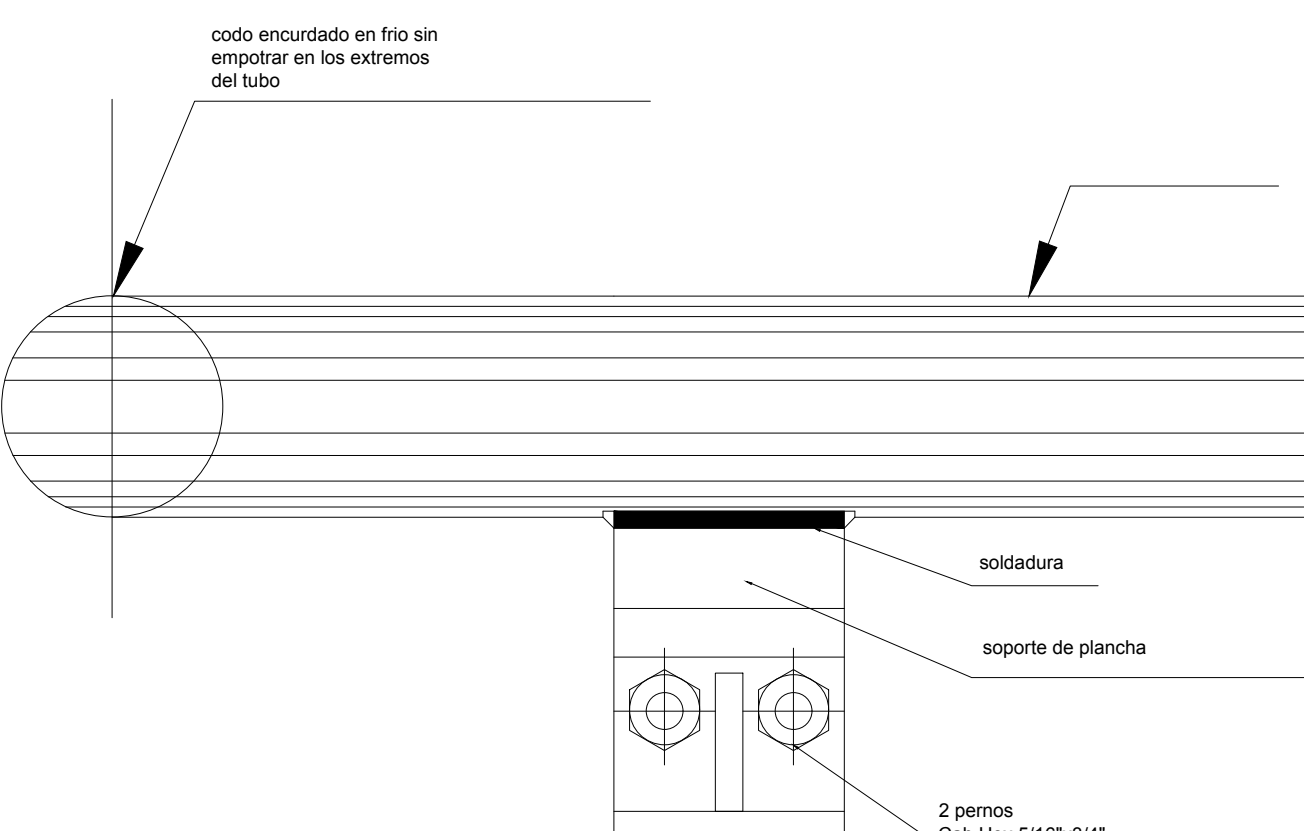
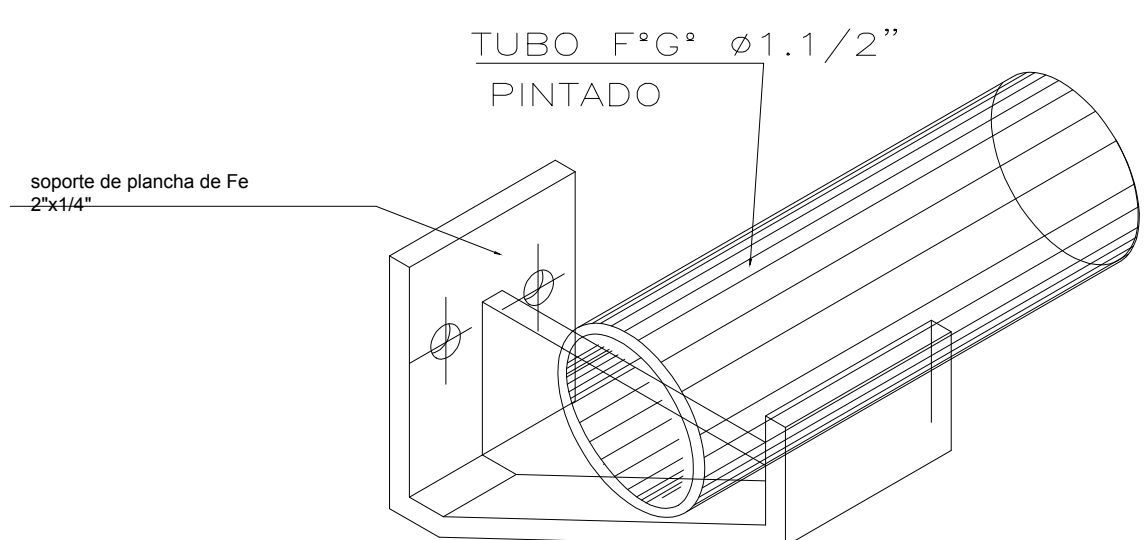


**D SECC. 01**  
Escala 1/2.5


**D SECC. 01**  
Escala 1/2.5

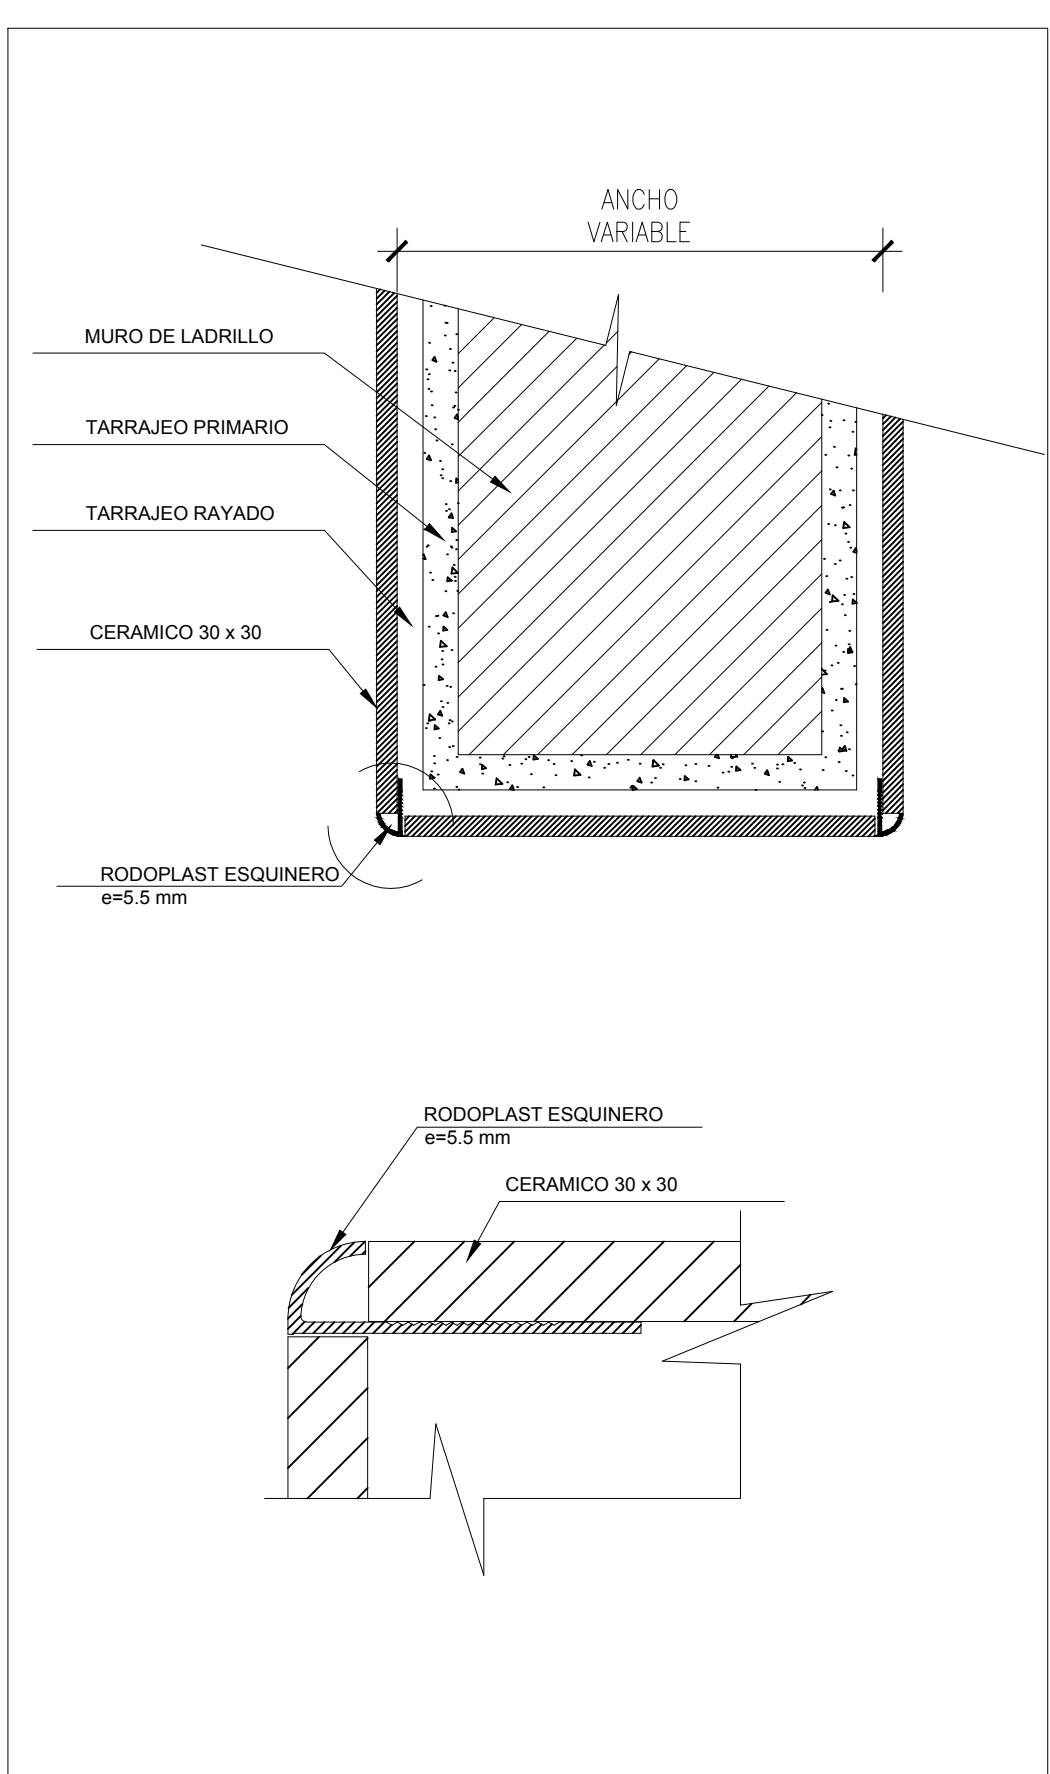


**D SECC. 01**  
Escala 1/2.5

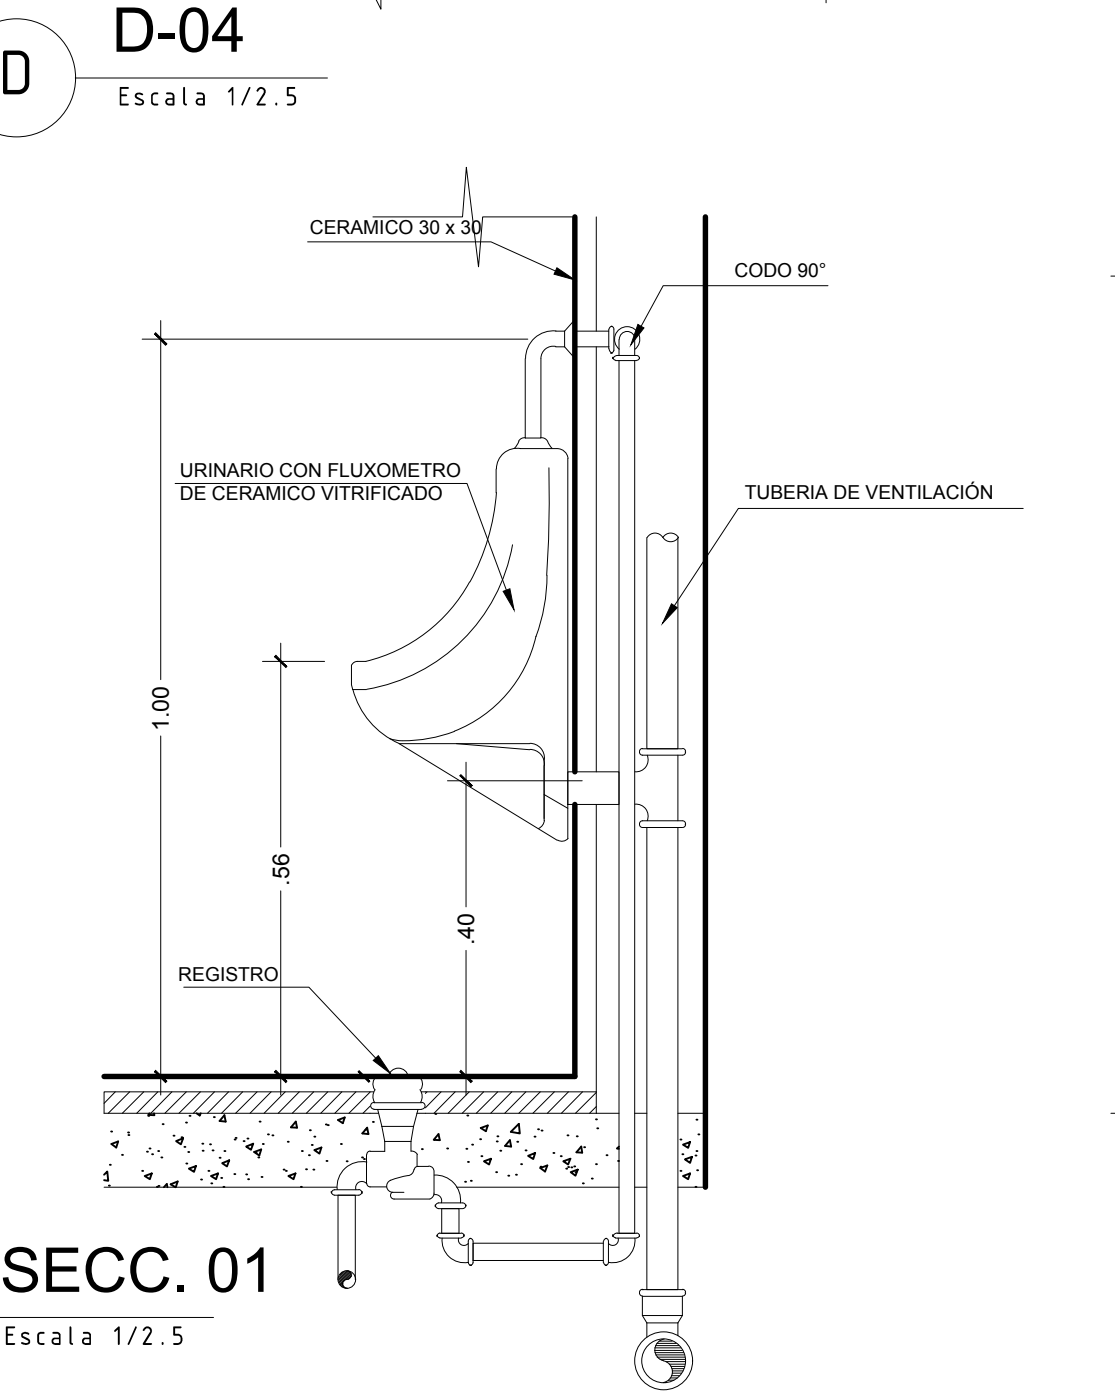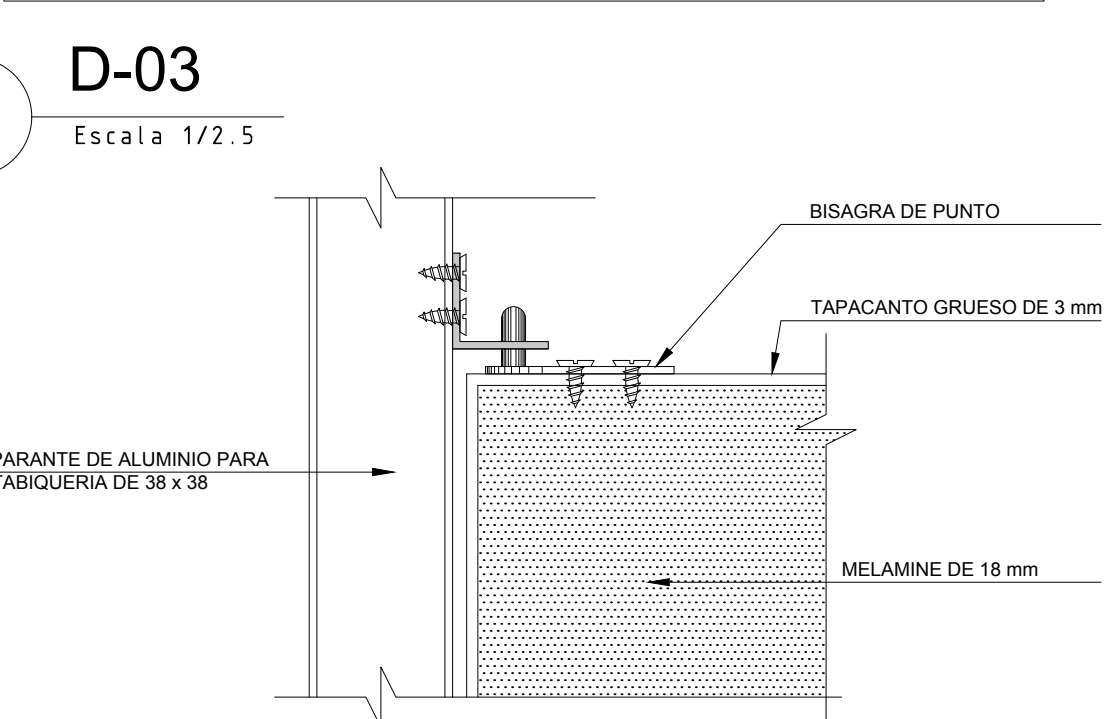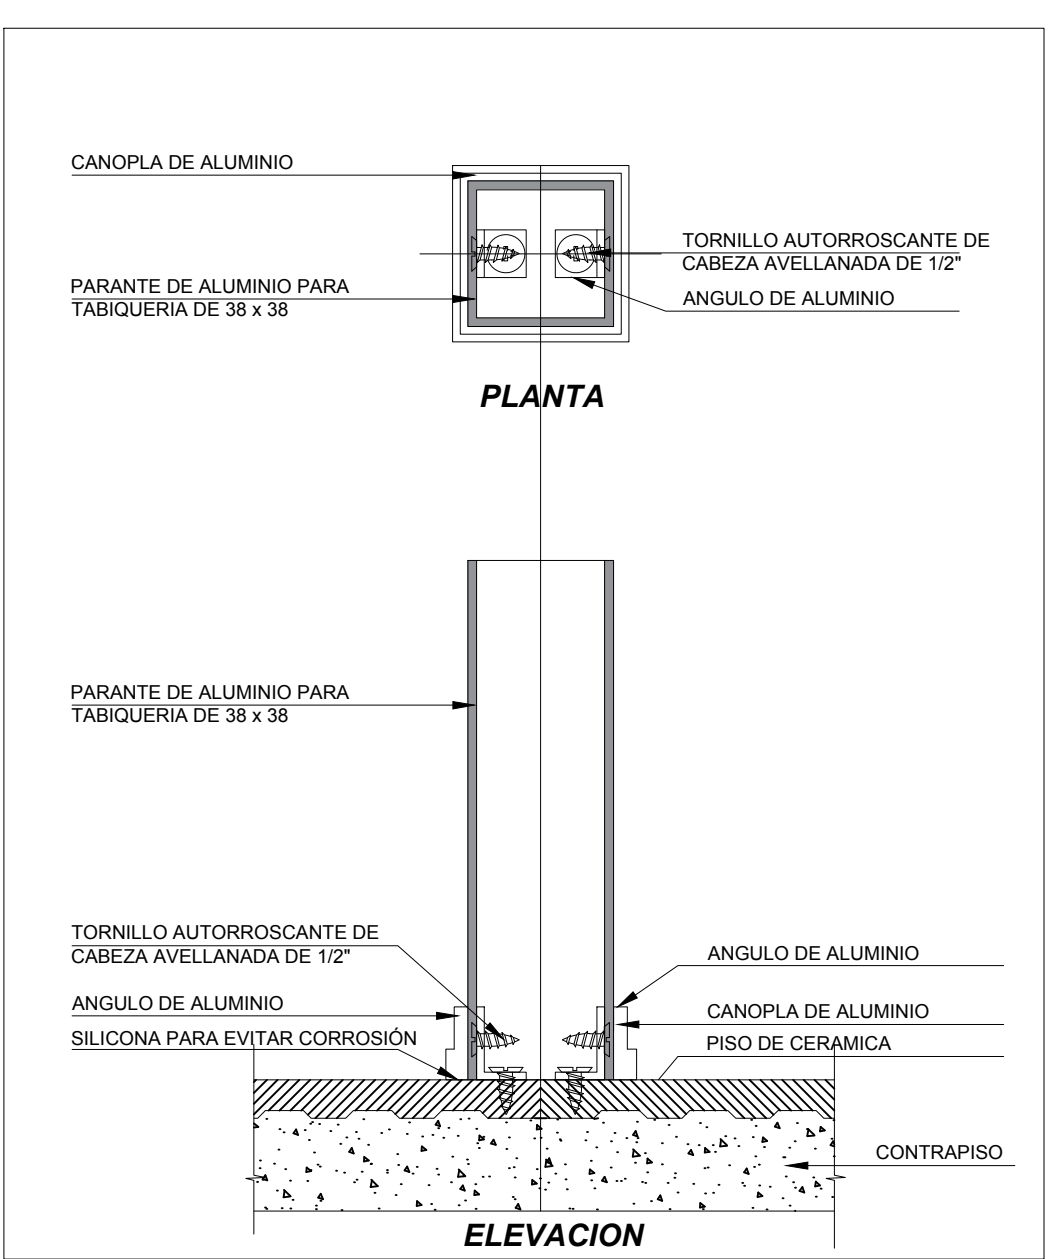


**D SECC. 01**  
Escala 1/2.5

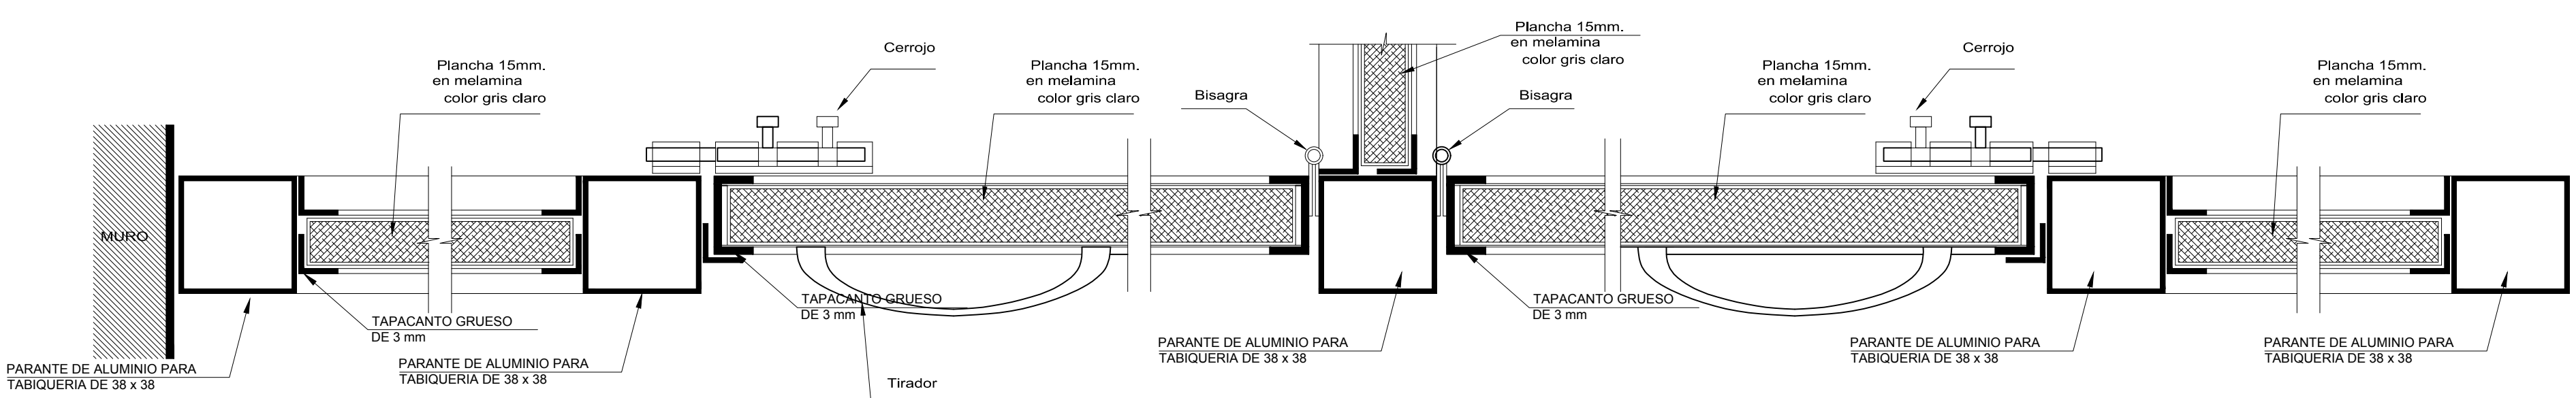

**A D-01**  
Escala 1/2.5

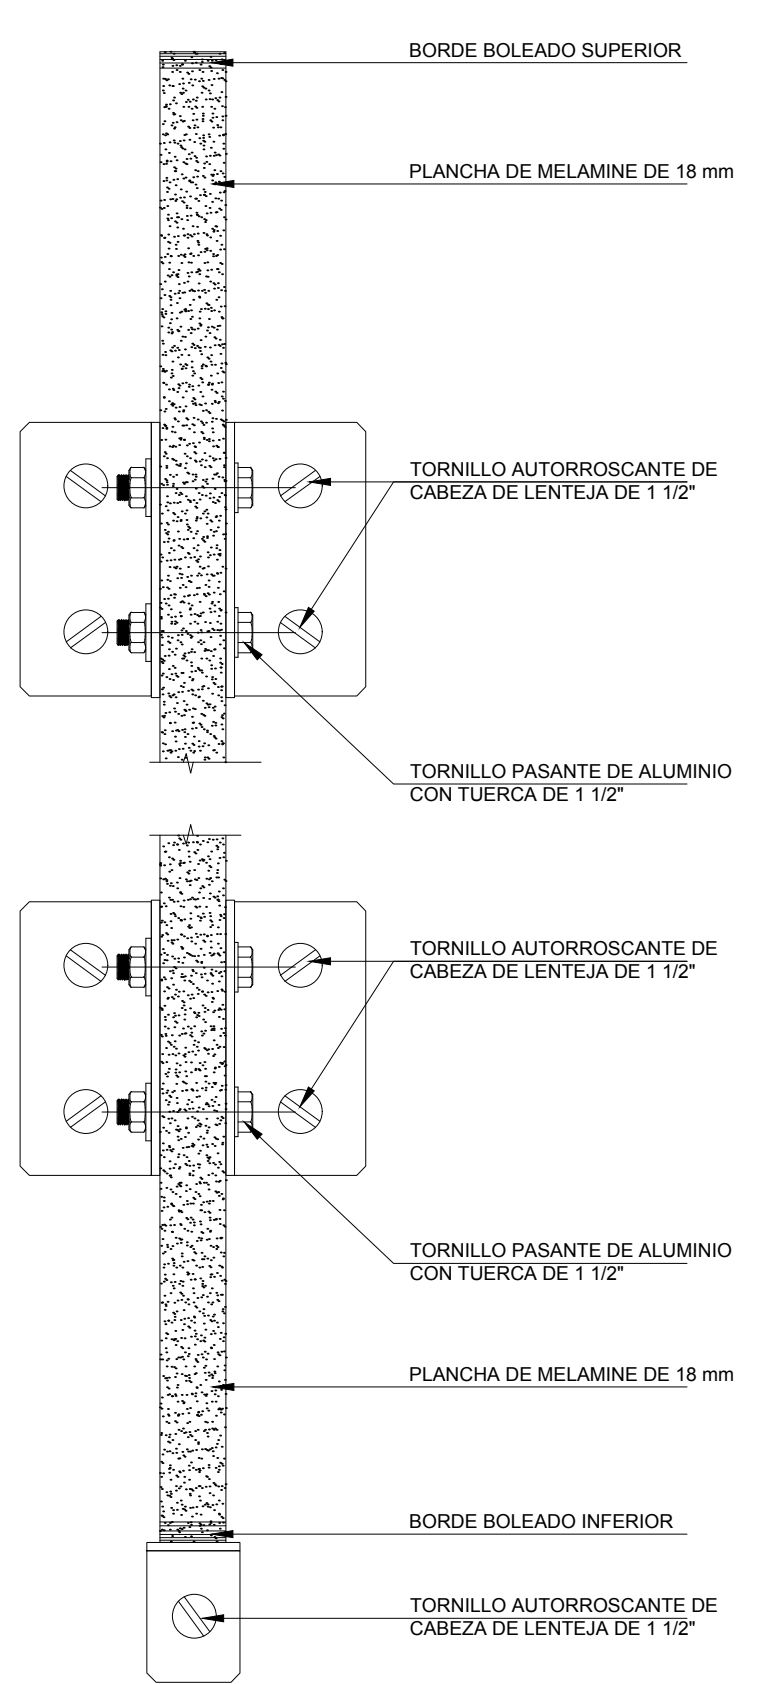

**B D-02**  
Escala 1/2.5

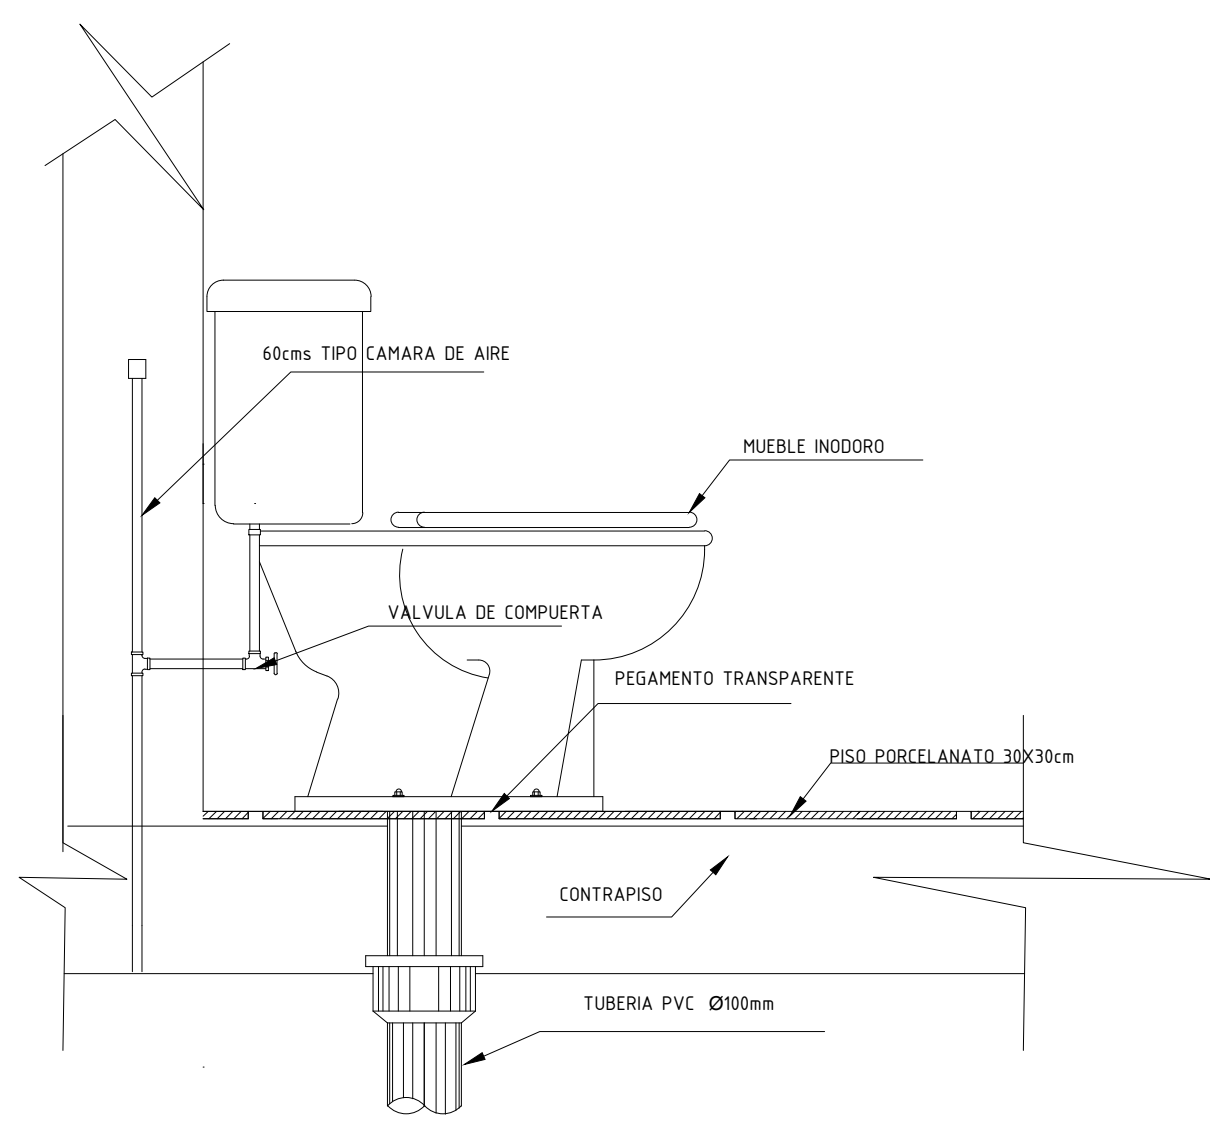

**D SECC. 01**  
Escala 1/2.5