


| LEYENDA                   |                              |
|---------------------------|------------------------------|
| NOMENCLATURA DE AMBIENTE  | NOMBRE DEL AMBIENTE          |
| 000                       | NPT+0.00                     |
| 001                       | ACABADO CIELORRASO Y         |
| 002                       | TECHO                        |
| 003                       | ACABADO MURO                 |
| 004                       | ACABADO REVOQUES             |
| 005                       | ACABADO PISO                 |
| CODIFICACIÓN DEL AMBIENTE |                              |
| SIMBOLOGÍA CORTE:         |                              |
| 01                        | NÚMERO DE CORTE              |
| 02                        | LÁMINA EN DONDE SE ENCUENTRA |
| 03                        | CORTE                        |
| 04                        | CAMBIO DE MATERIALIDAD       |
| 05                        | CAMBIO DE NIVEL              |
| 06                        | SIMBOLOGÍA VENTANA           |
| 07                        | SIMBOLOGÍA PUERTA            |

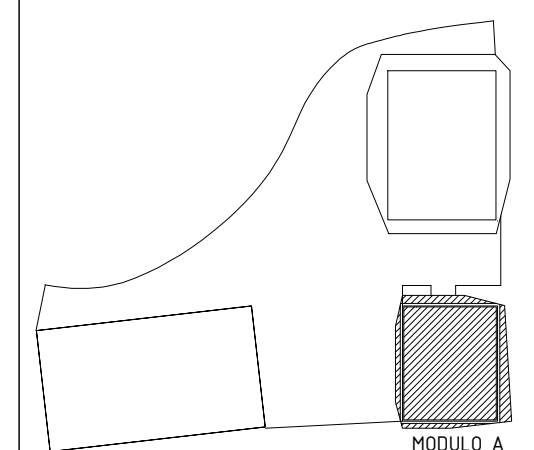

PROYECTO: CENTRO CULTURAL CON CARACTERÍSTICAS ARQUITECTÓNICAS LÚDICAS

ALUMNA: CAMPOS GONZALES STALIN A.


DESCRIPCIÓN: DETALLE , MÓDULO A

ESCALA: 1/25 FECHA: OCTUBRE 2020




PROFESIONAL RESPONSABLE: ARQ. JORGE COSMÓPOLIS BULLÓN

LÁMINA:

**D-07**

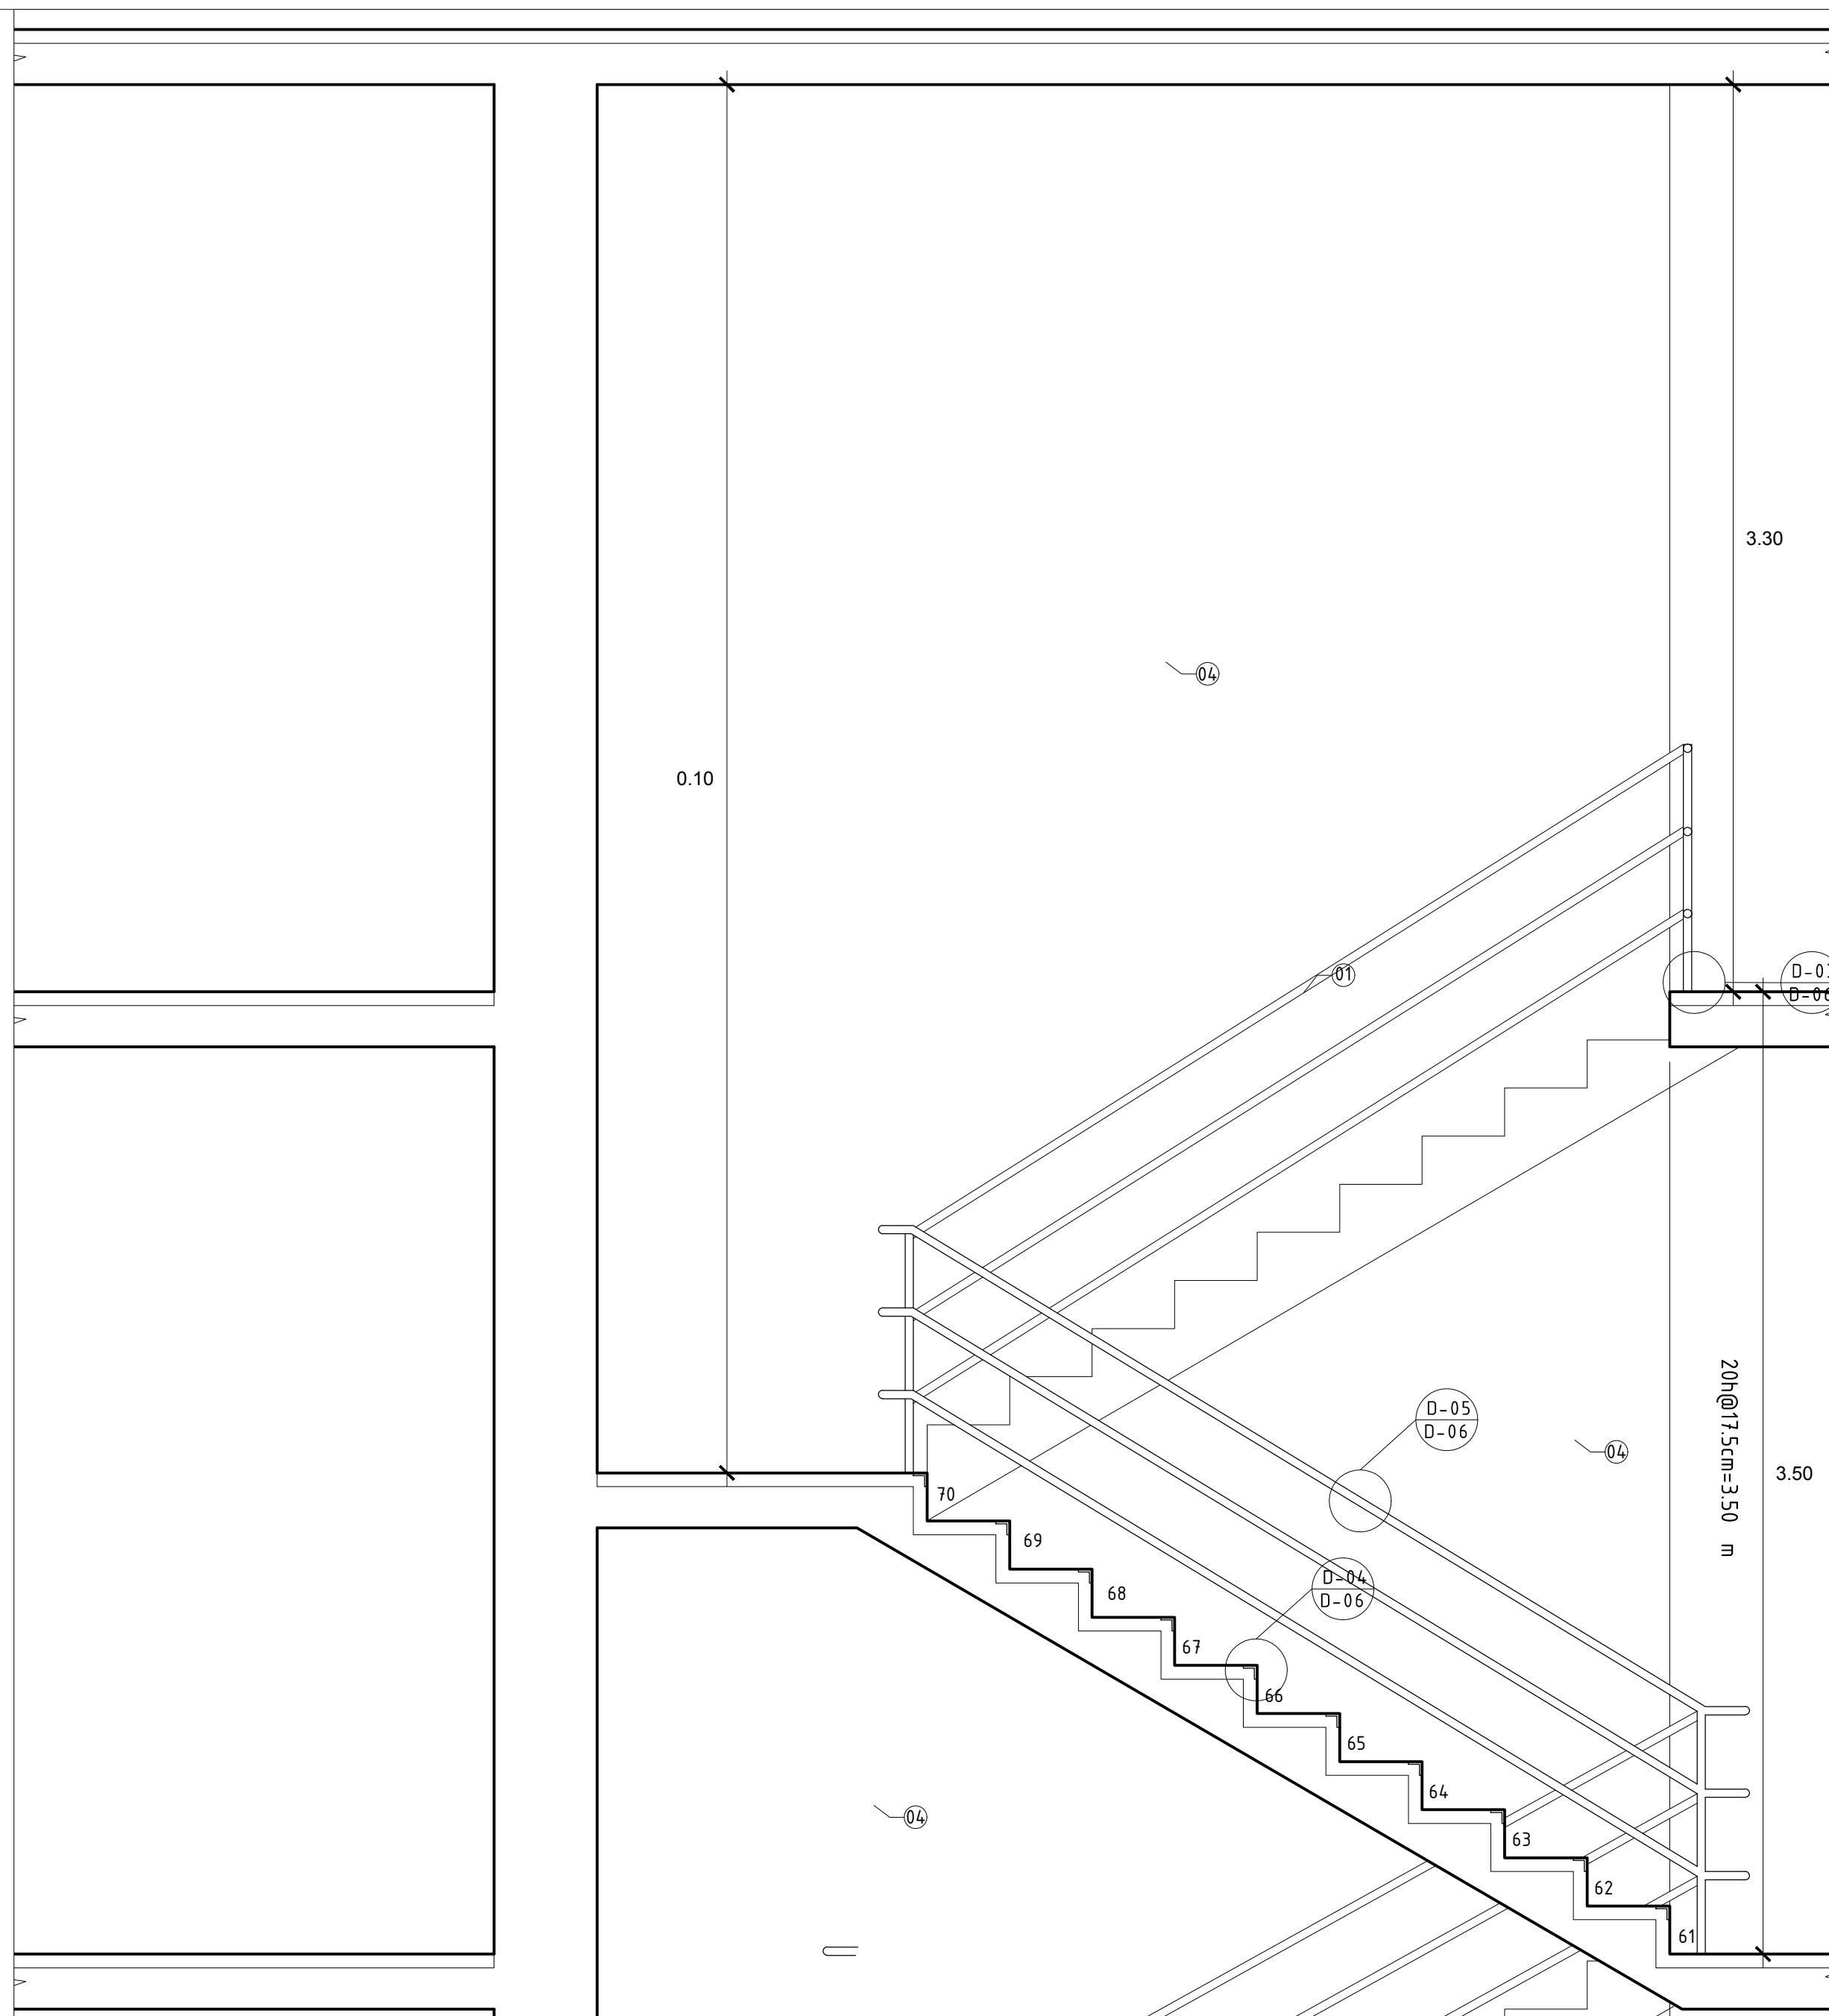

**A** CORTE A-A  
Escala 1/20

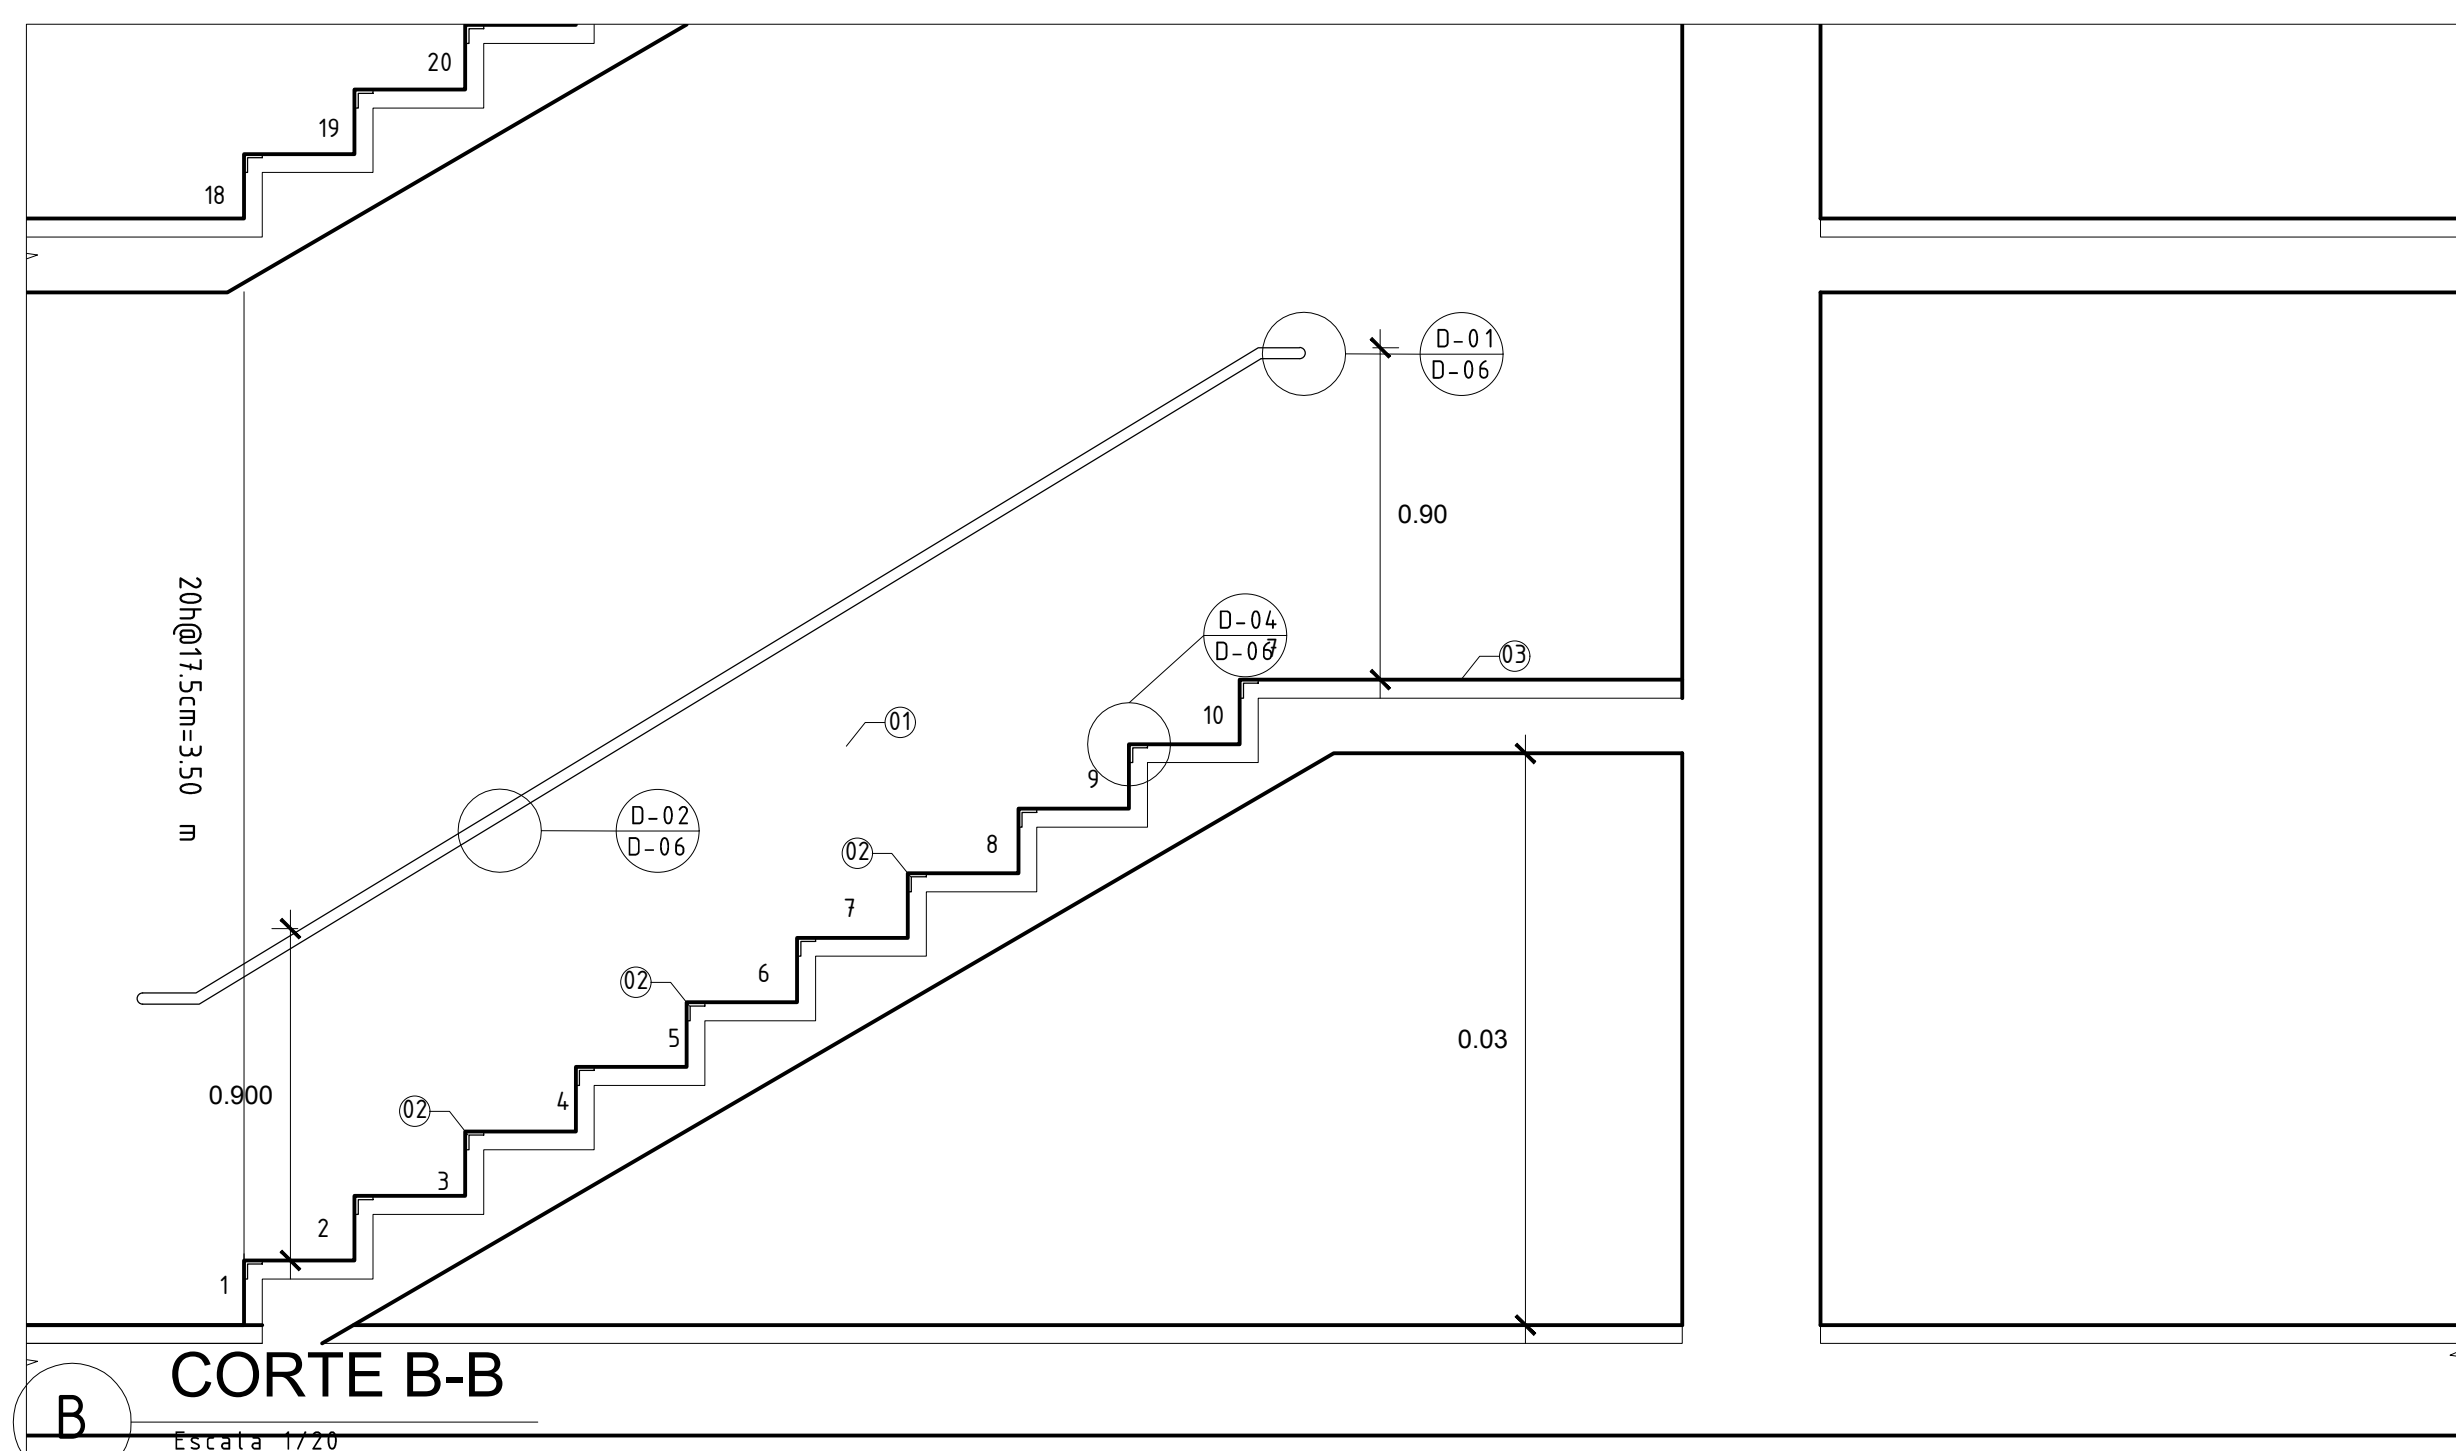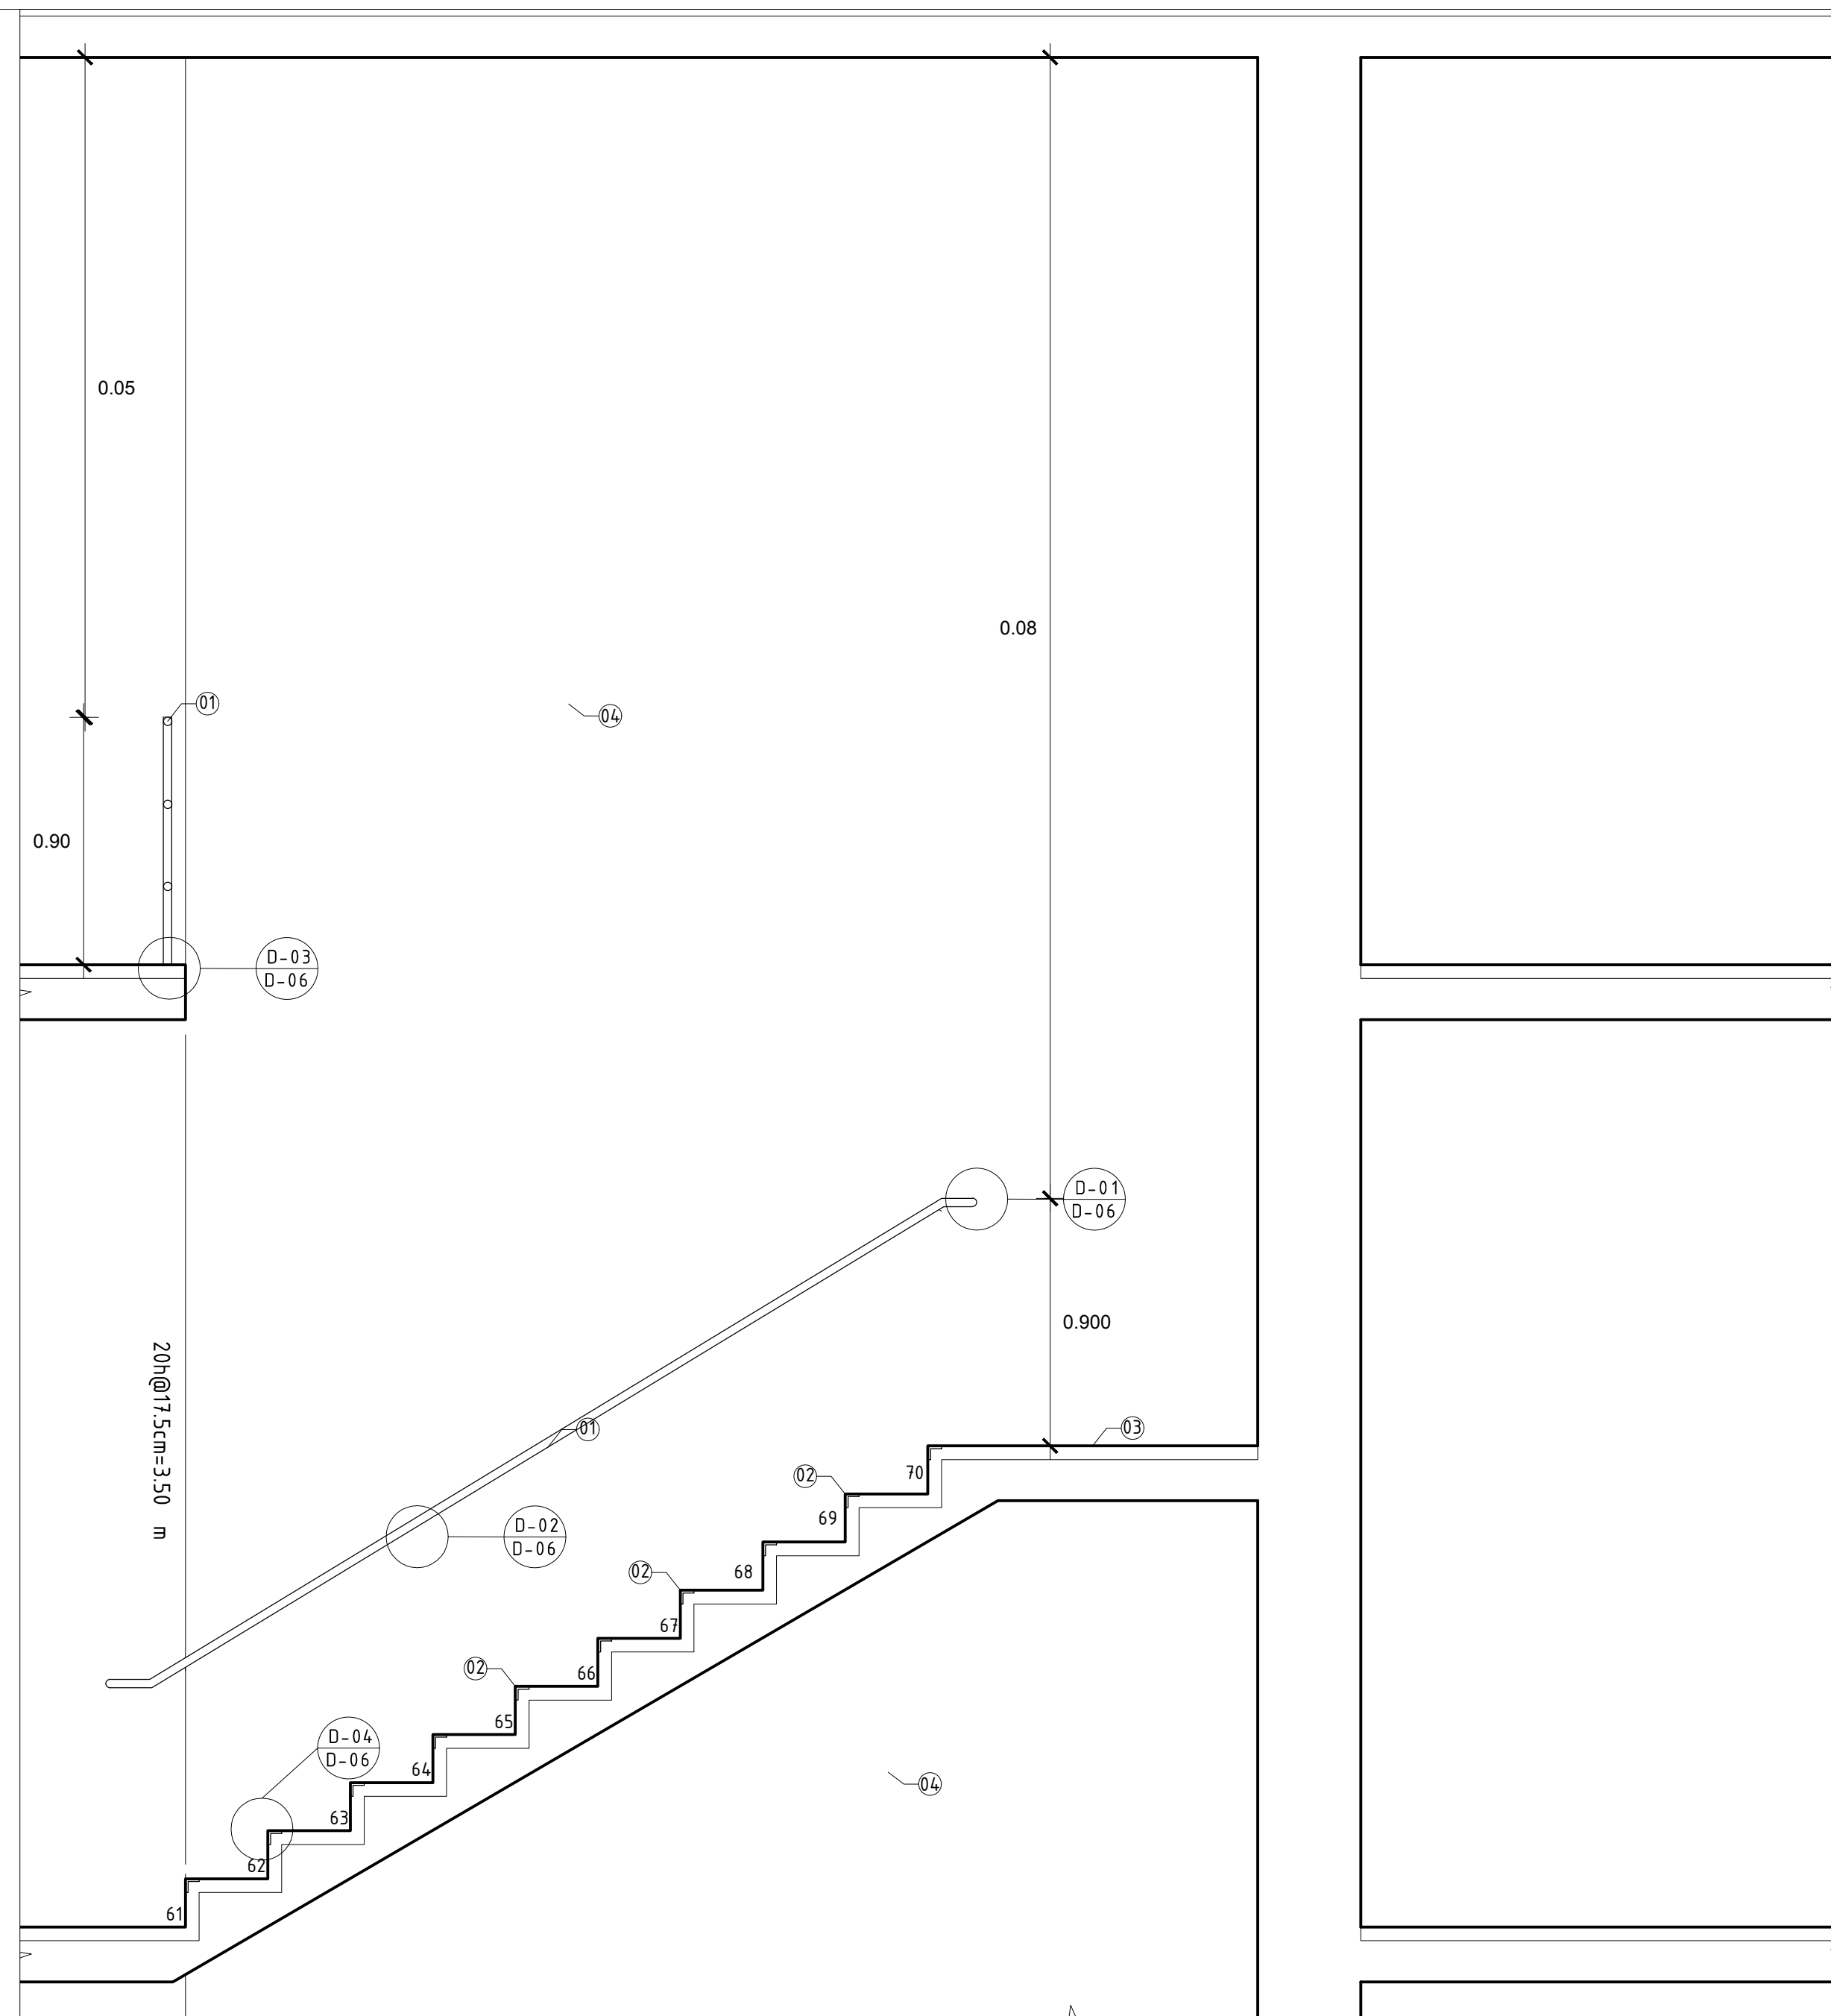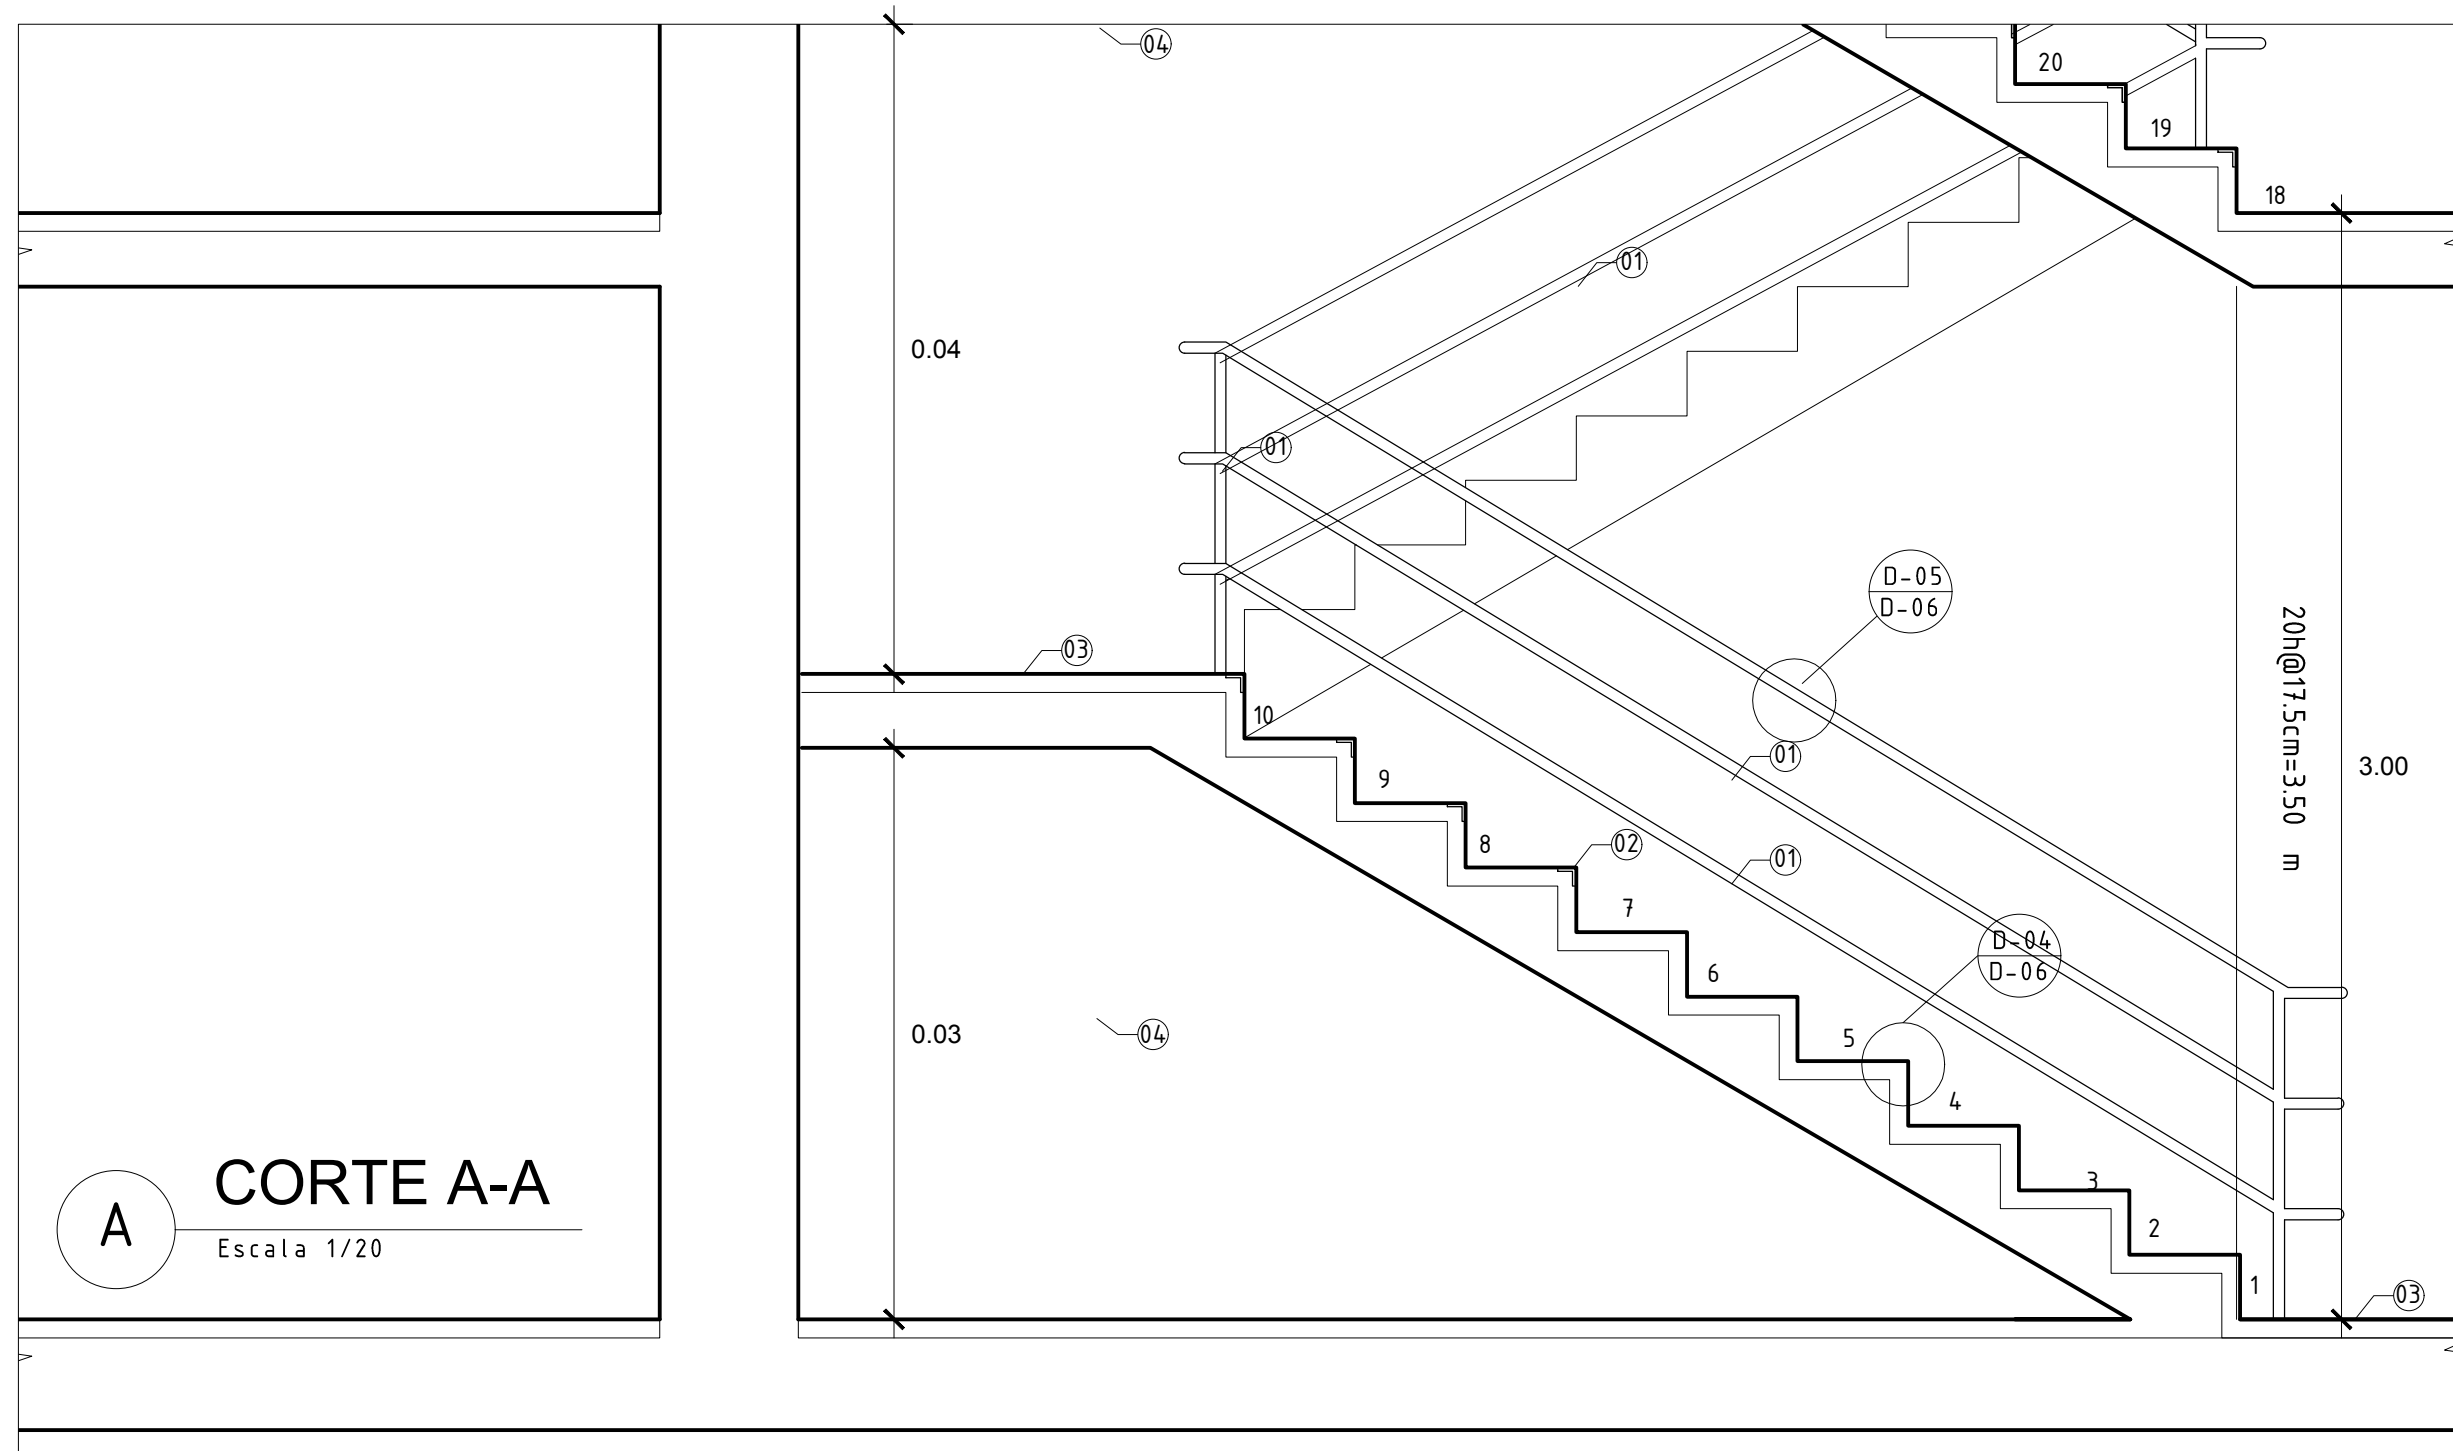

**B** CORTE B-B  
Escala 1/20