
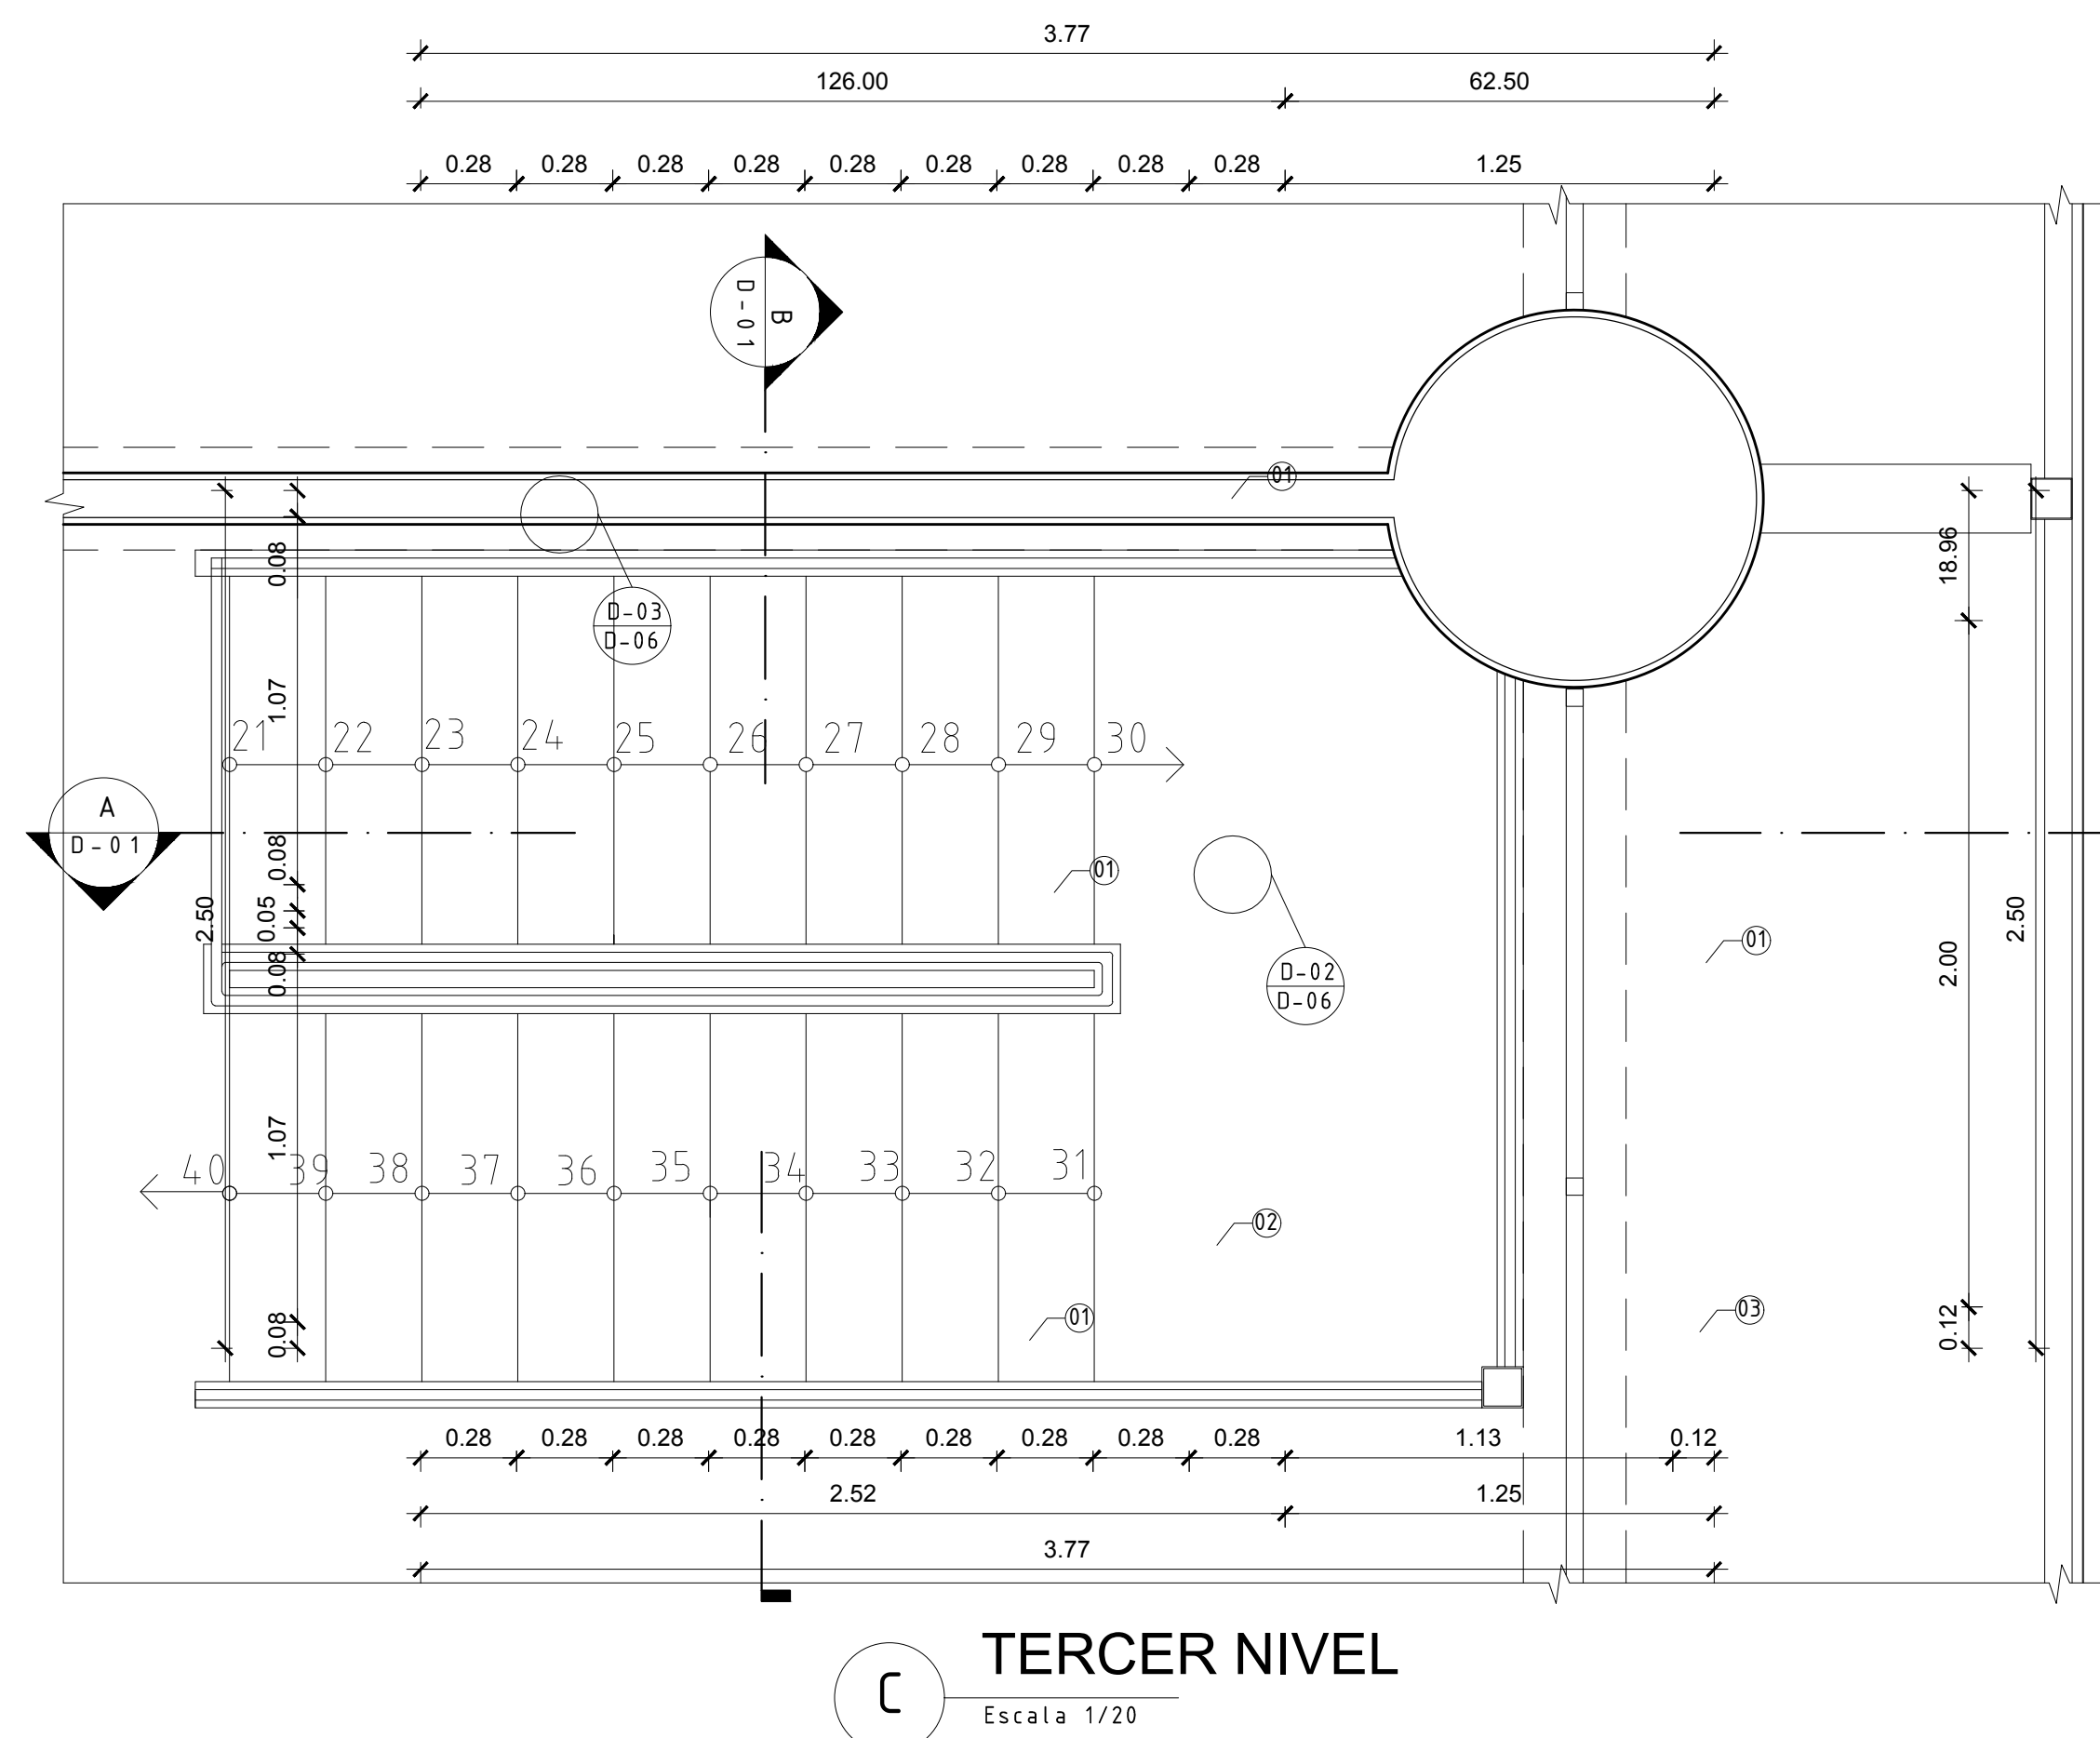
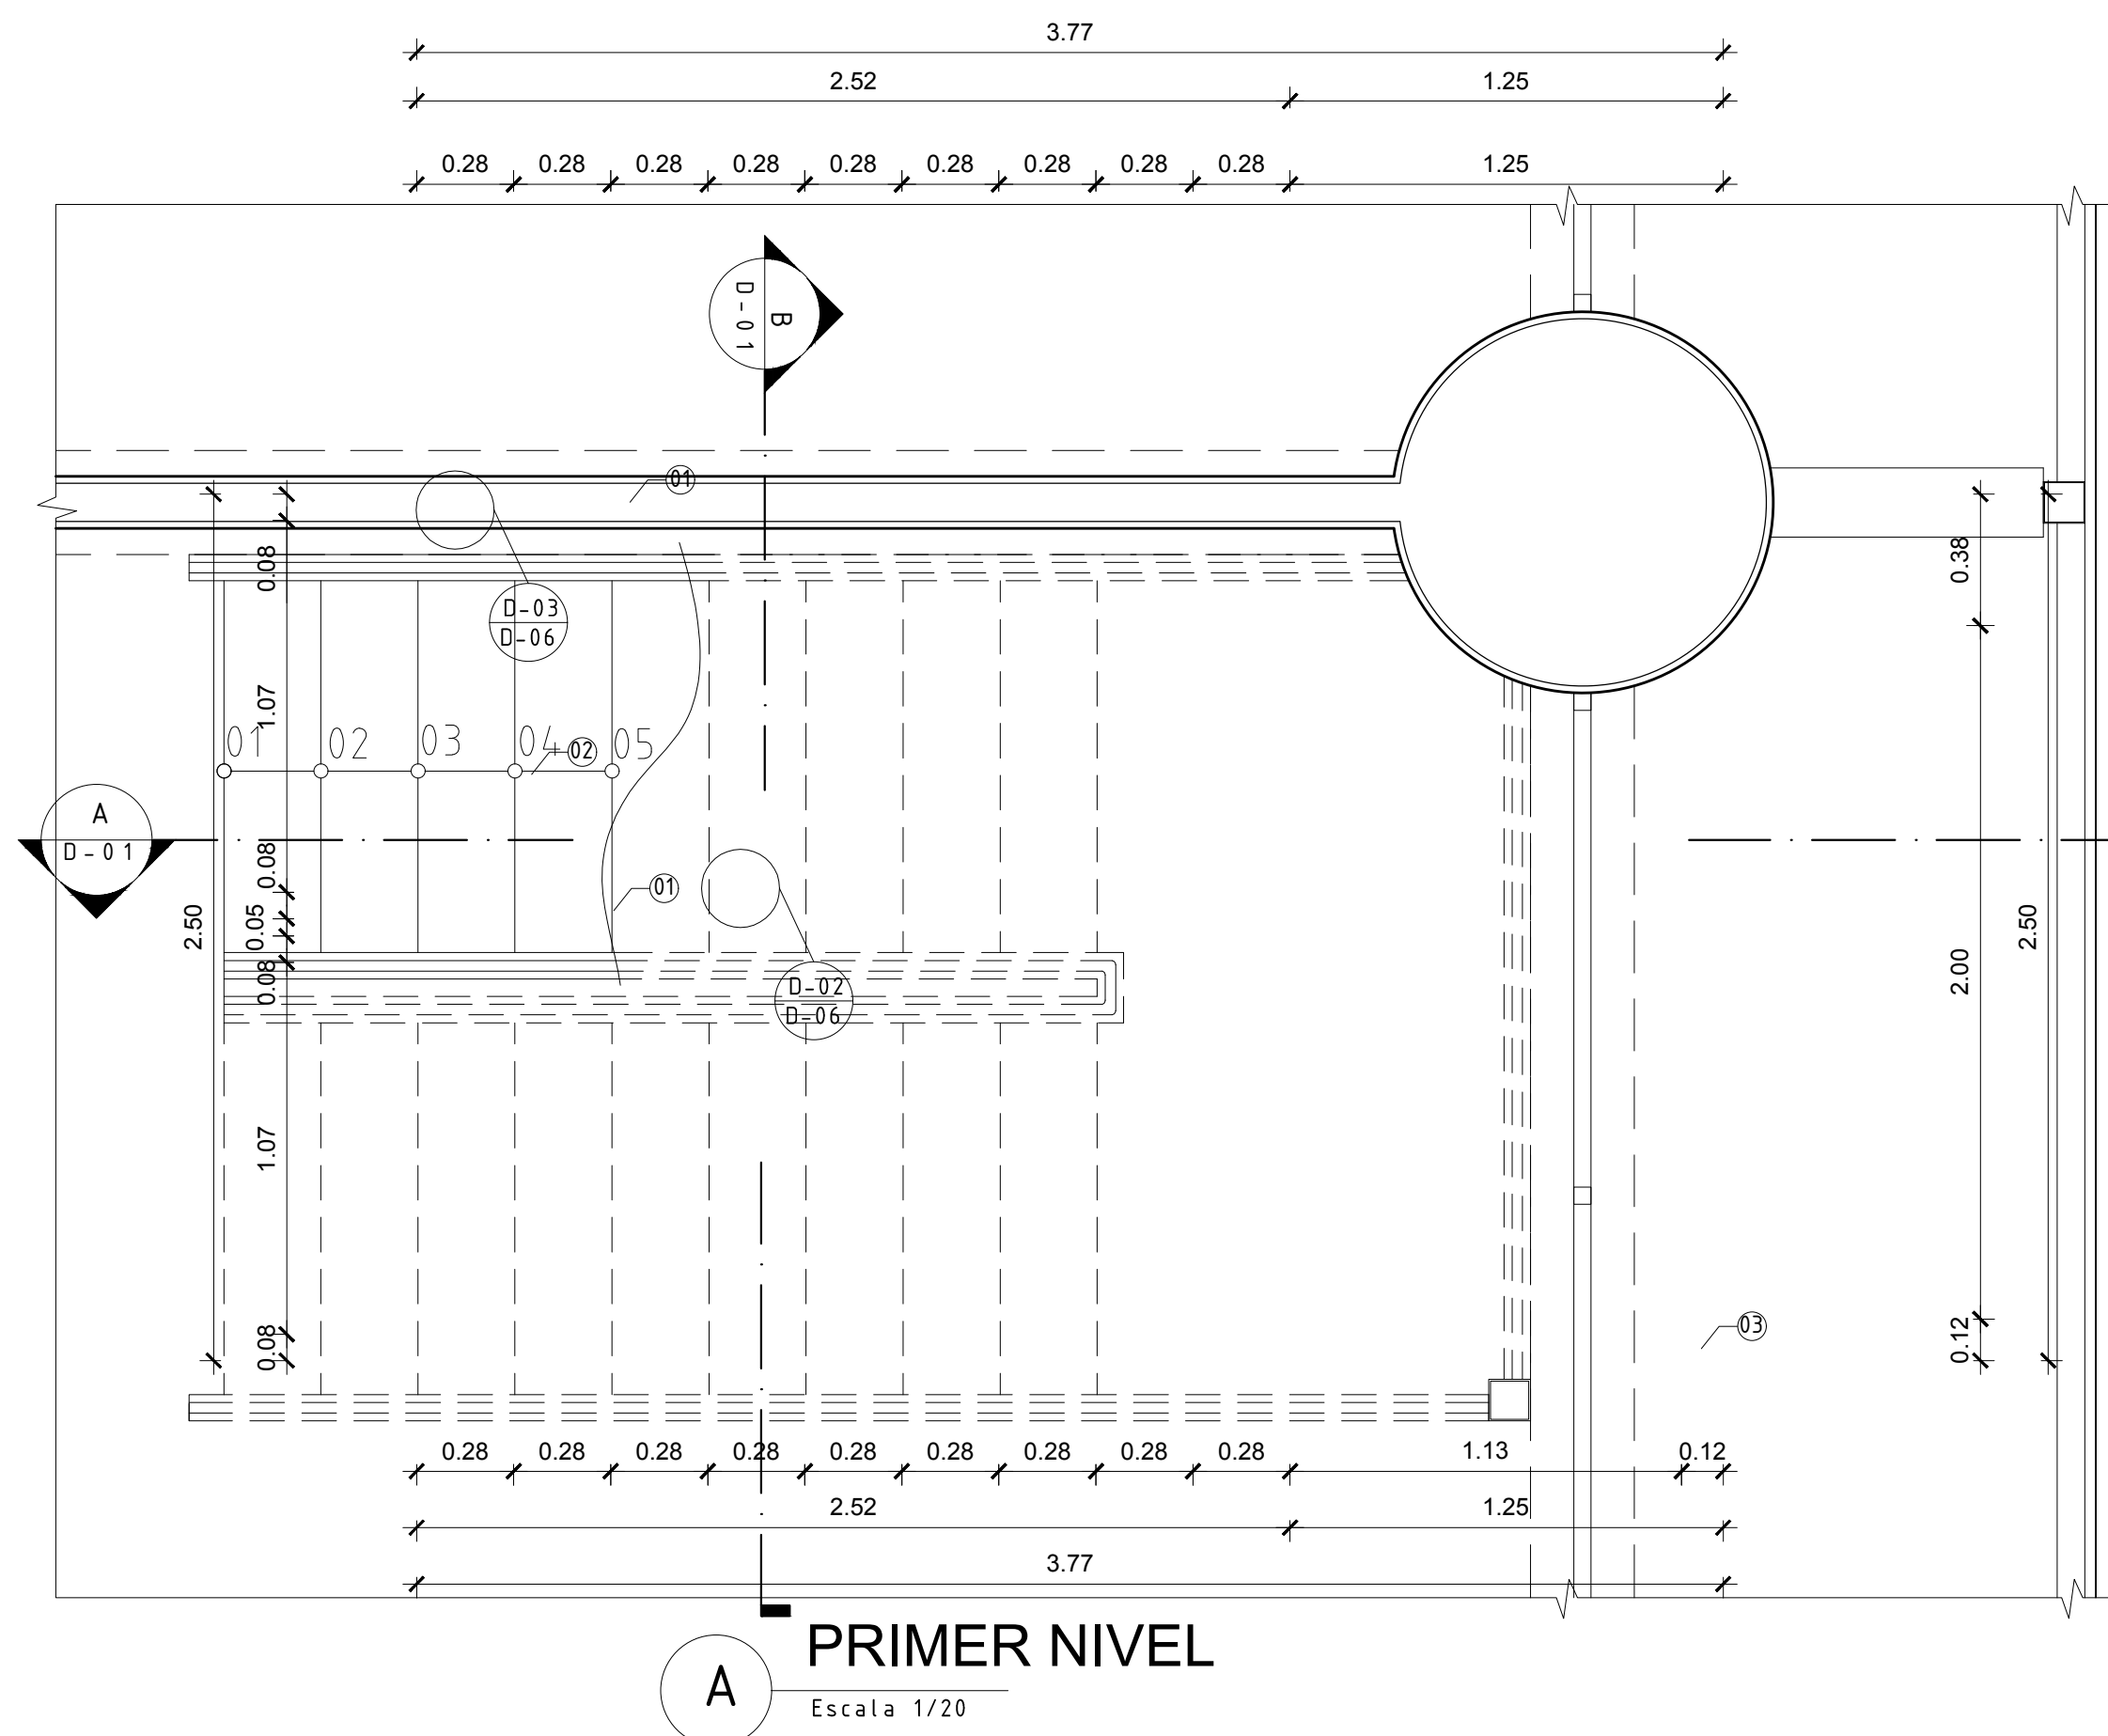
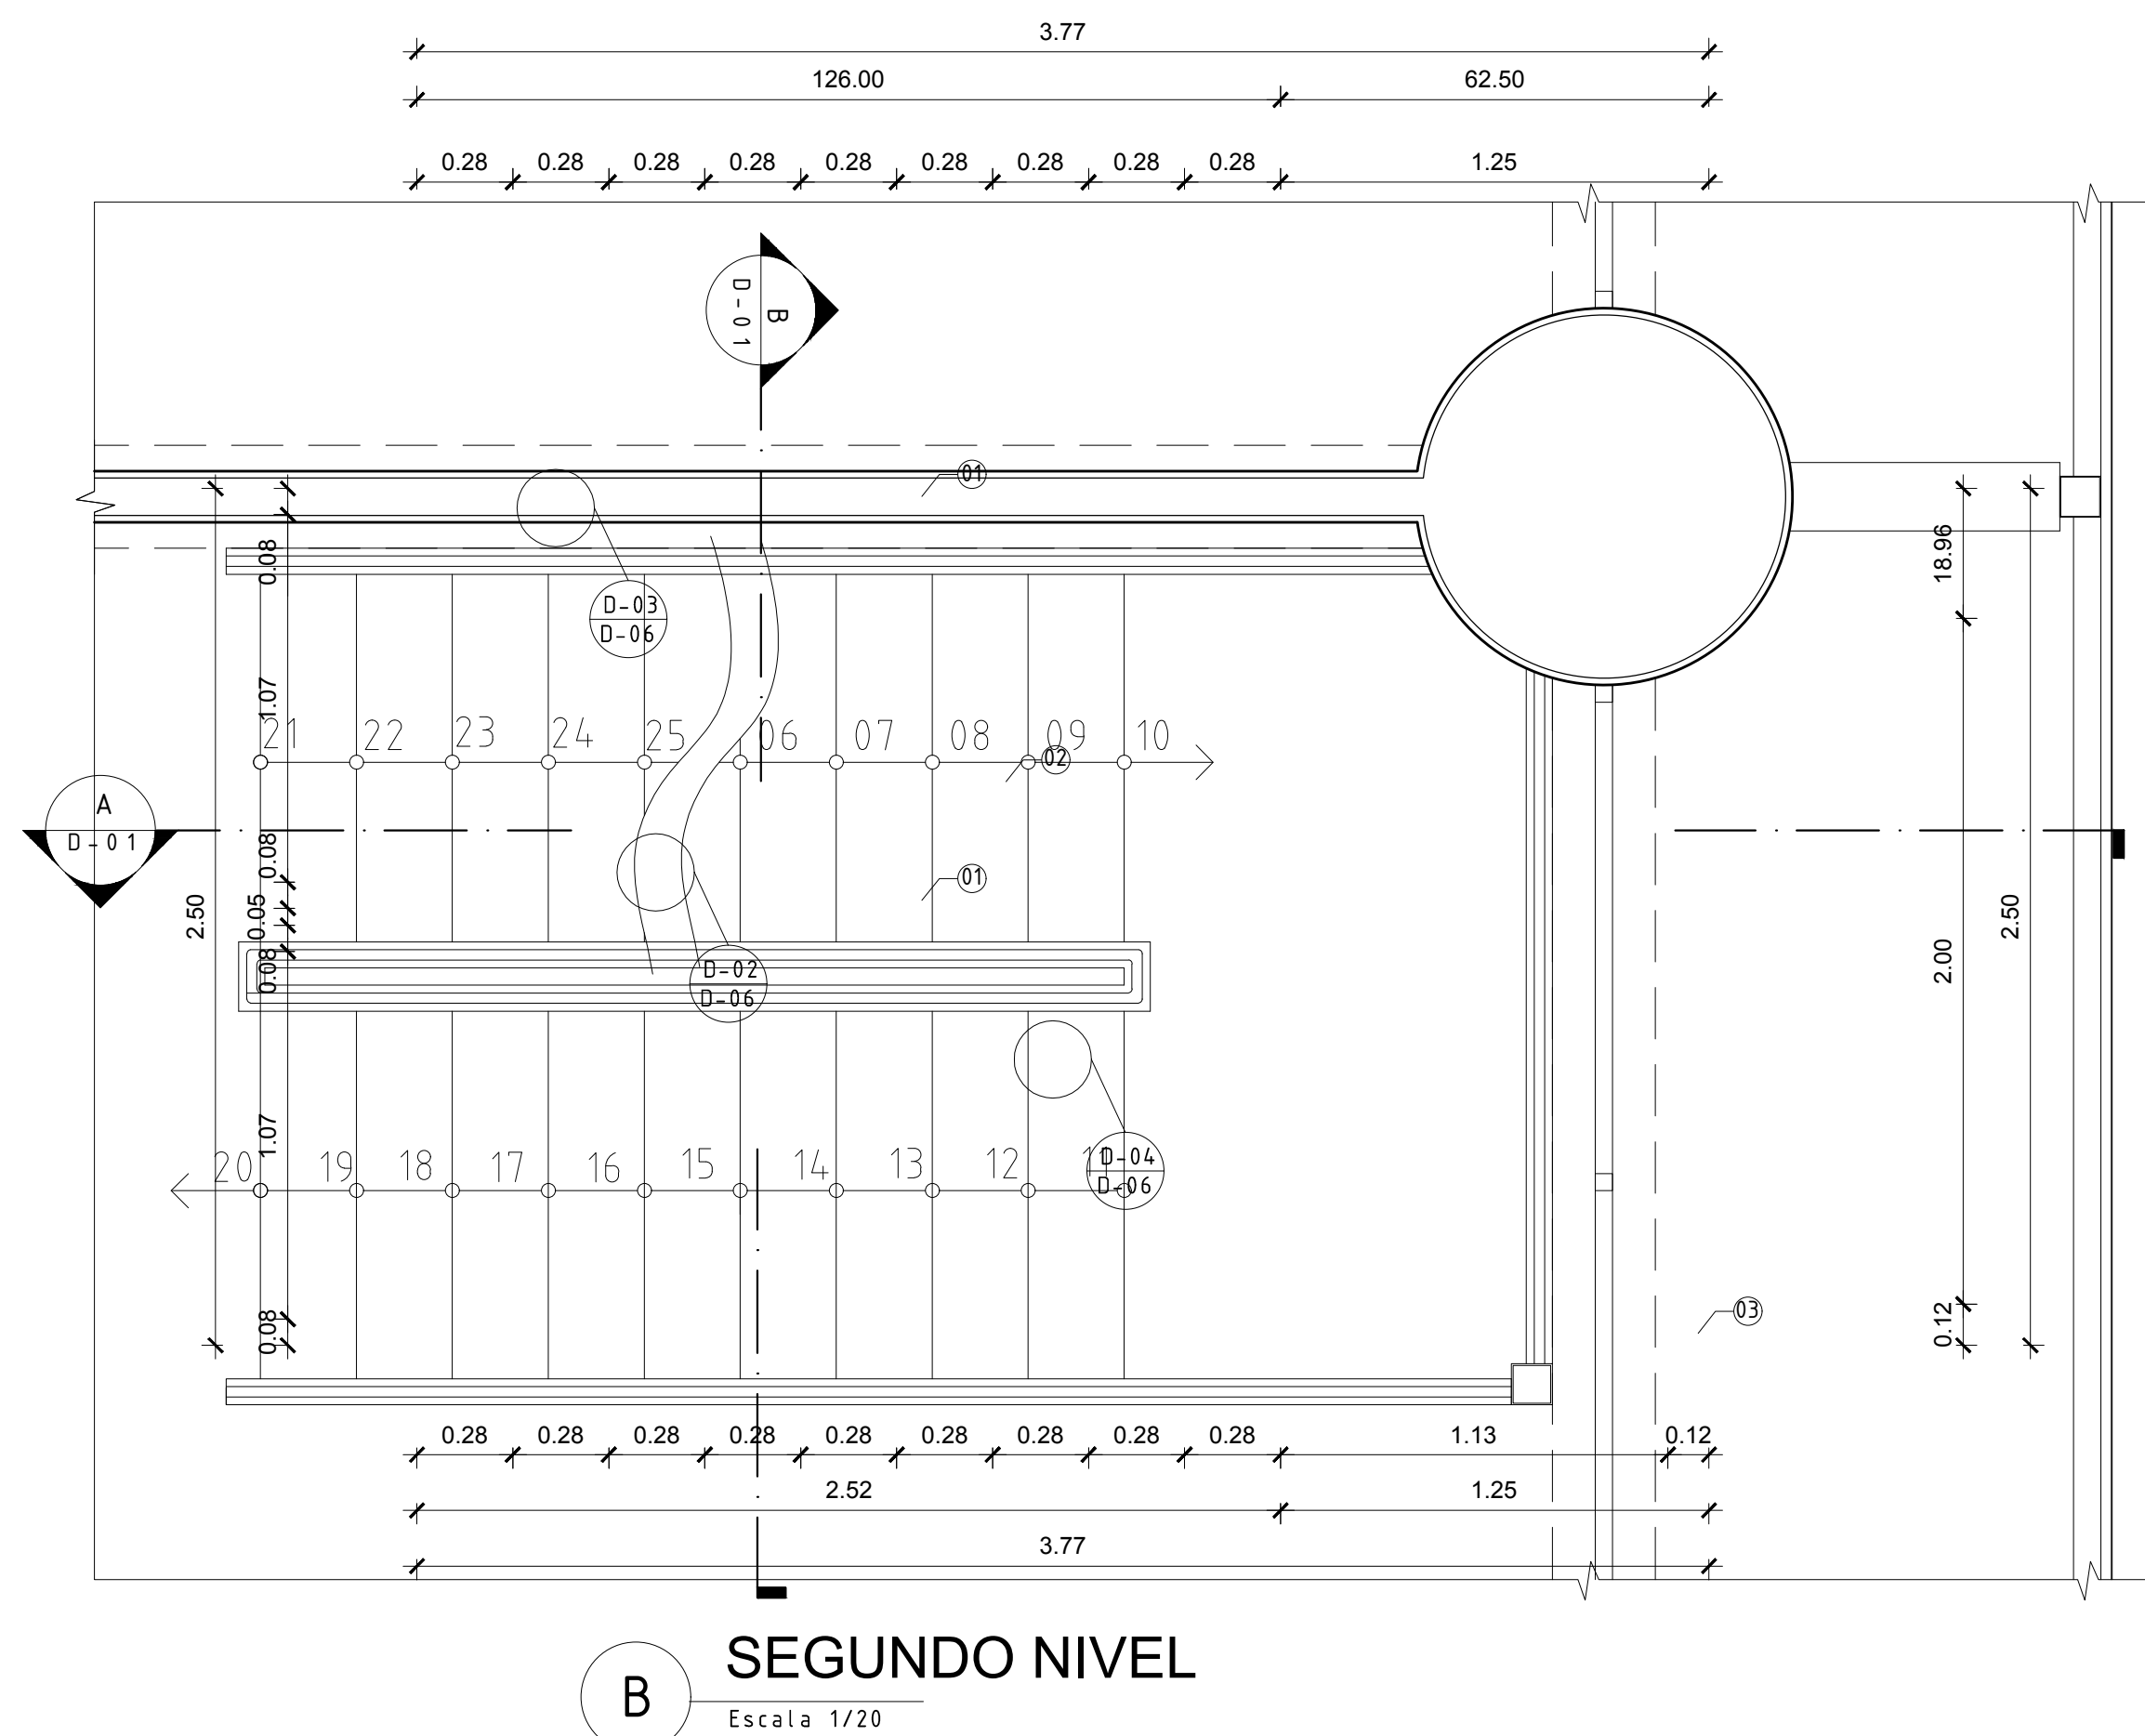


AMB	COD	EQUIPOS Y DESCRIPCION
ESCALERA GENERAL	01	BARANDA METALICA TUBO Ø1 1/2"
	02	PELDAÑO DE MADERA PUMARQUIN e= 2"
	03	COLUMNA TUBO CUADRADO DE SOPORTEDE 4" e= 5mm
	04	VIGA CANAL DE FIERRO DE 3" X 10" X 6MM
	05	PINTURA ACABADO ESMALTE
	06	PLANCHA DE ACERO e=1" DE 15cm x 30cm
	07	PERNOS DE ANCLAJE DE 1" x 50cm
	08	VIGA CANAL DE FIERRO DE 6" X 10" X 6MM

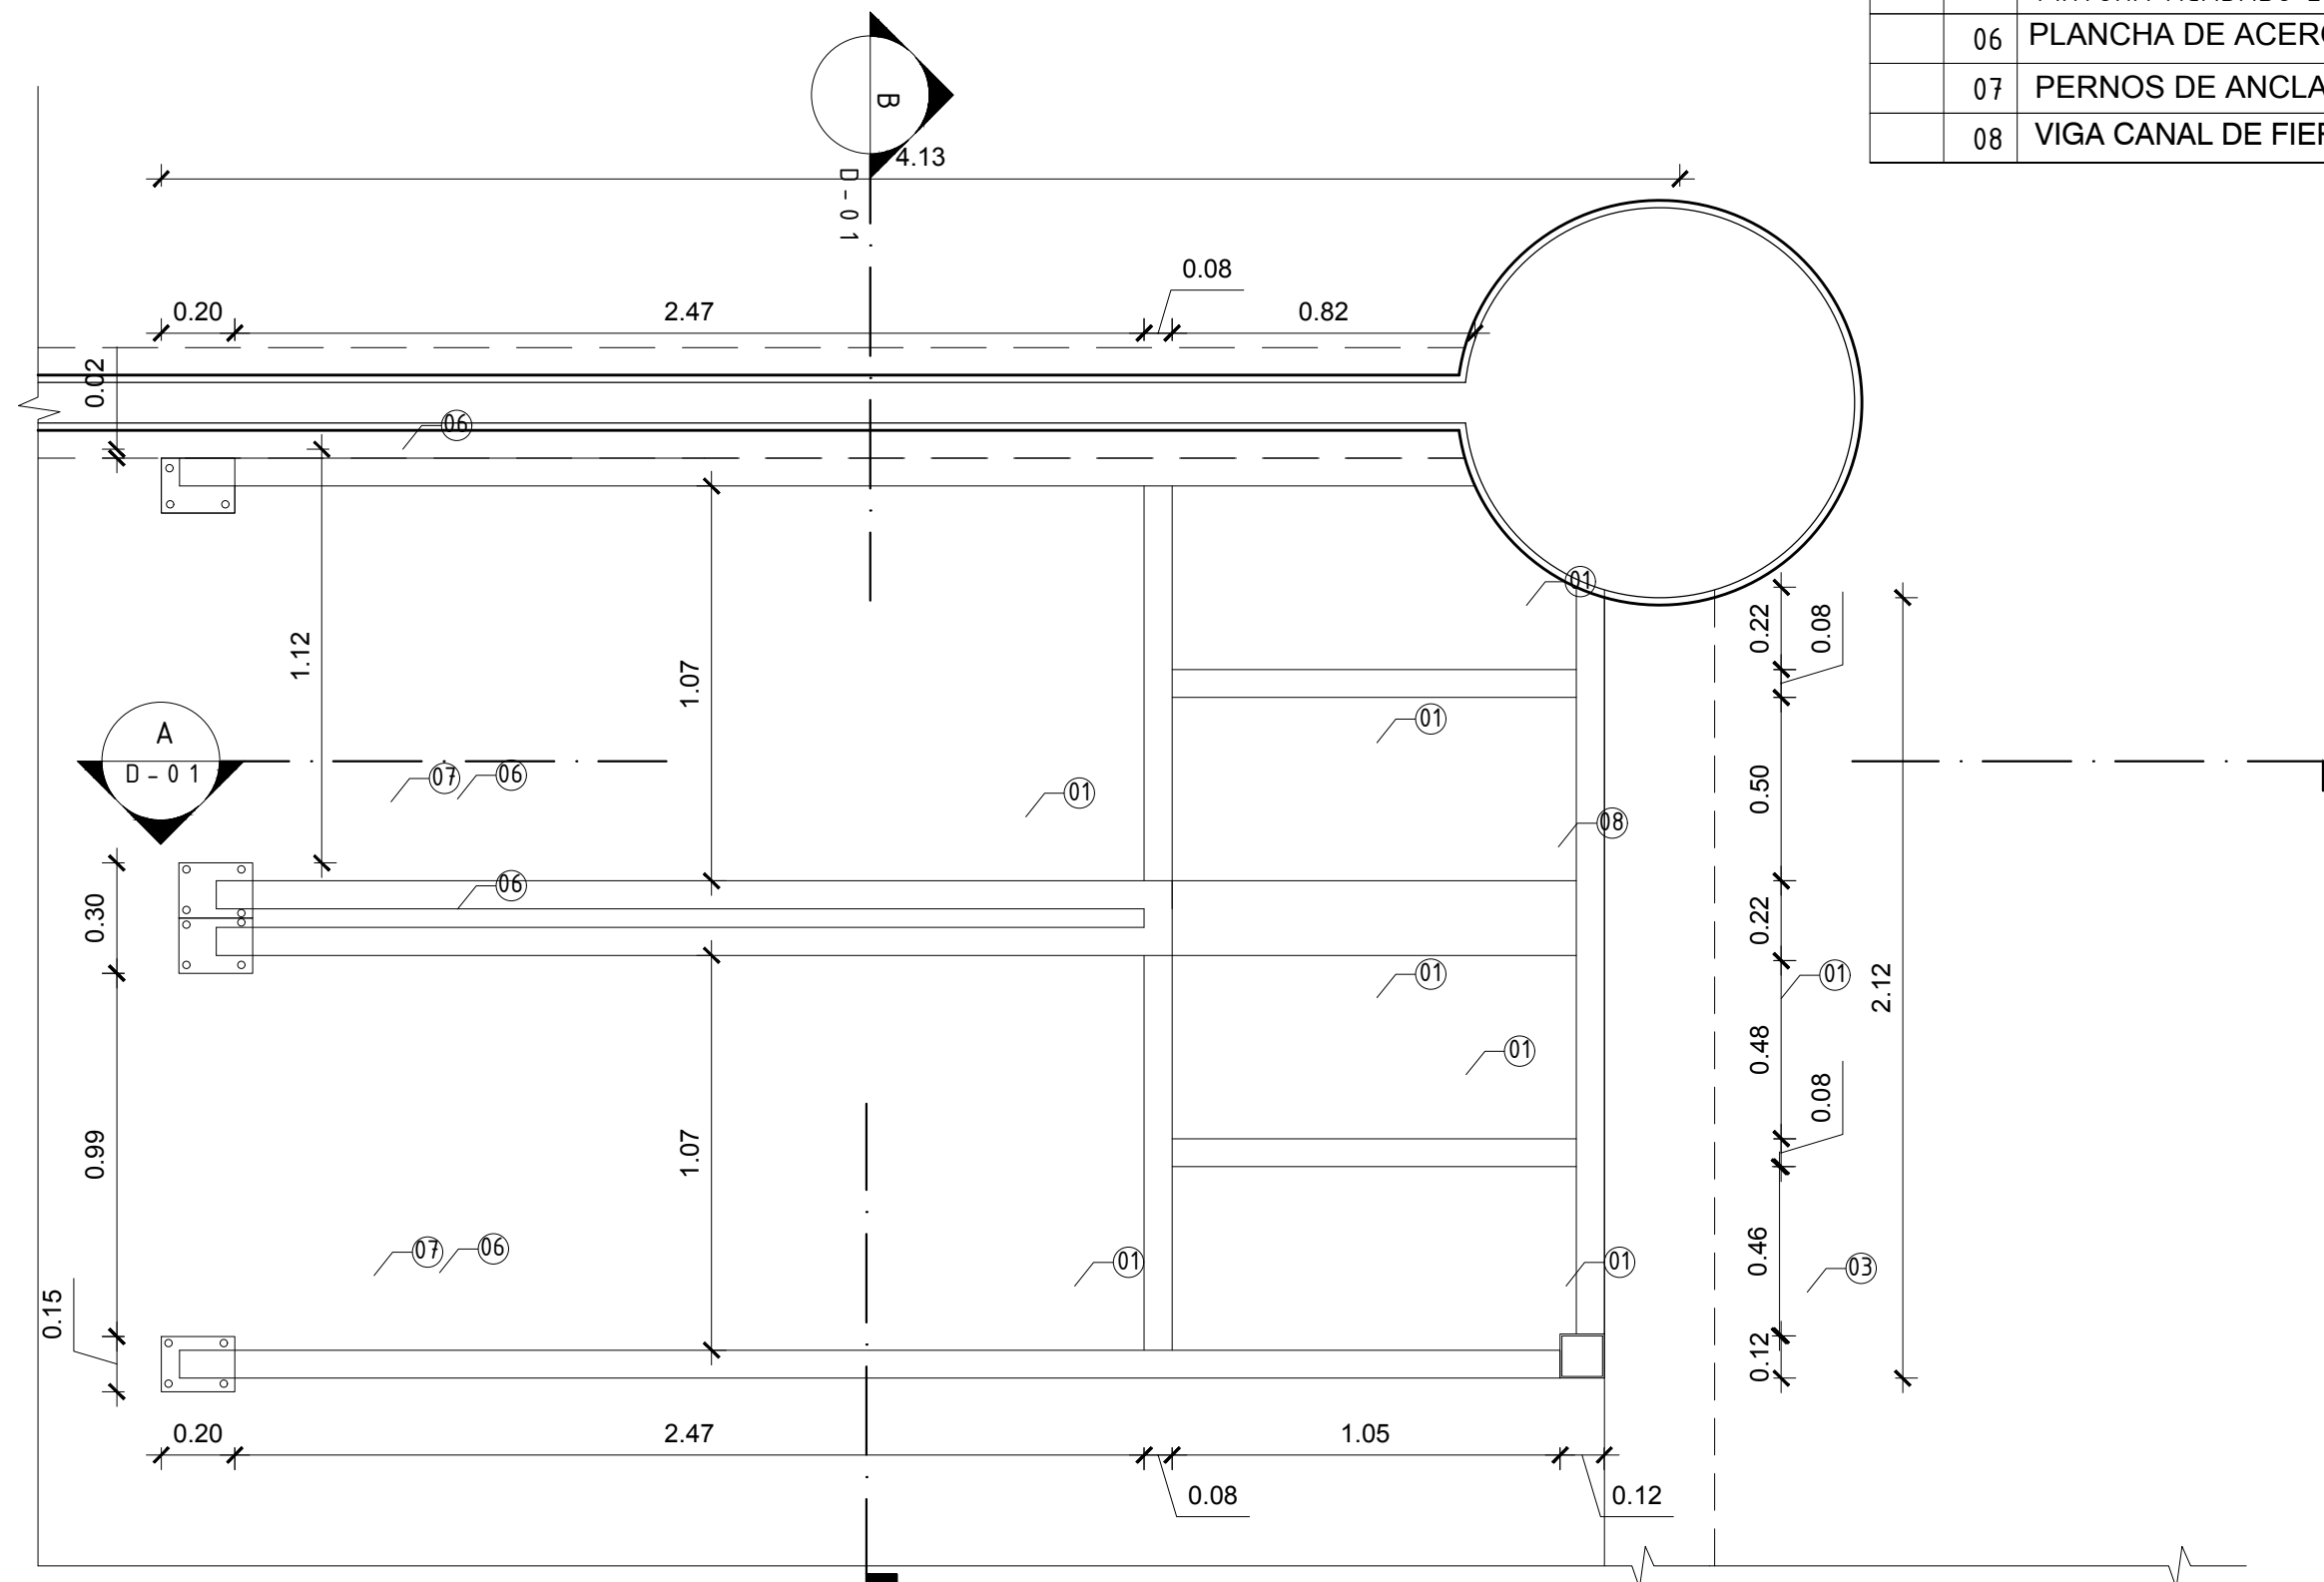

LEYENDA

NOMENCLATURA DE AMBIENTE

NOMBRE DEL AMBIENTE

000 NPT+0.00

A1A1

ACABADO CIELRASO Y
TECHO
ACABADO MURO
ACABADO REVOCUES
ACABADO PISO

CODIFICACIÓN
DEL AMBIENTE

SIMBOLOGÍA CORTE:

0.0
A-00


NÚMERO DE CORTE
LÁMINA EN DONDE SE ENCUENTRA
CORTE

◊ SIMBOLOGÍA
VENTANA

⊙ SIMBOLOGÍA
PUERTA

◐ CAMBIO DE
MATERIALIDAD

→ CAMBIO DE NIVEL

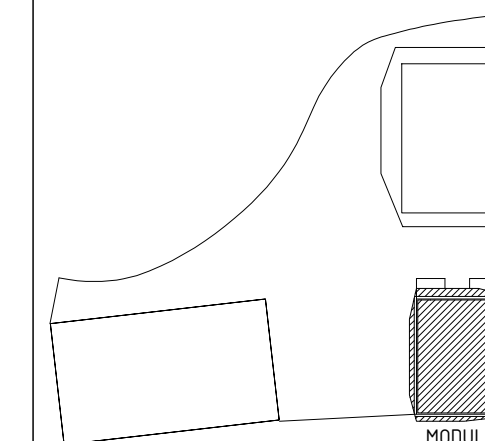

PROYECTO: CENTRO CULTURAL CON
CARACTERISTICAS ARQUITECTONICAS
LÚDICAS

ALUMNA: CAMPOS GONZALES STALIN A

DESCRIPCION:	DETALLE . MODULO A
--------------	--------------------

ESCALA:	FECHA:
1/20	OCTUBRE 2020

PROFESIONAL RESPONSABLE:
ARQ. JORGE COSMÓPOLIS BULLÓN

AMINA: D-08