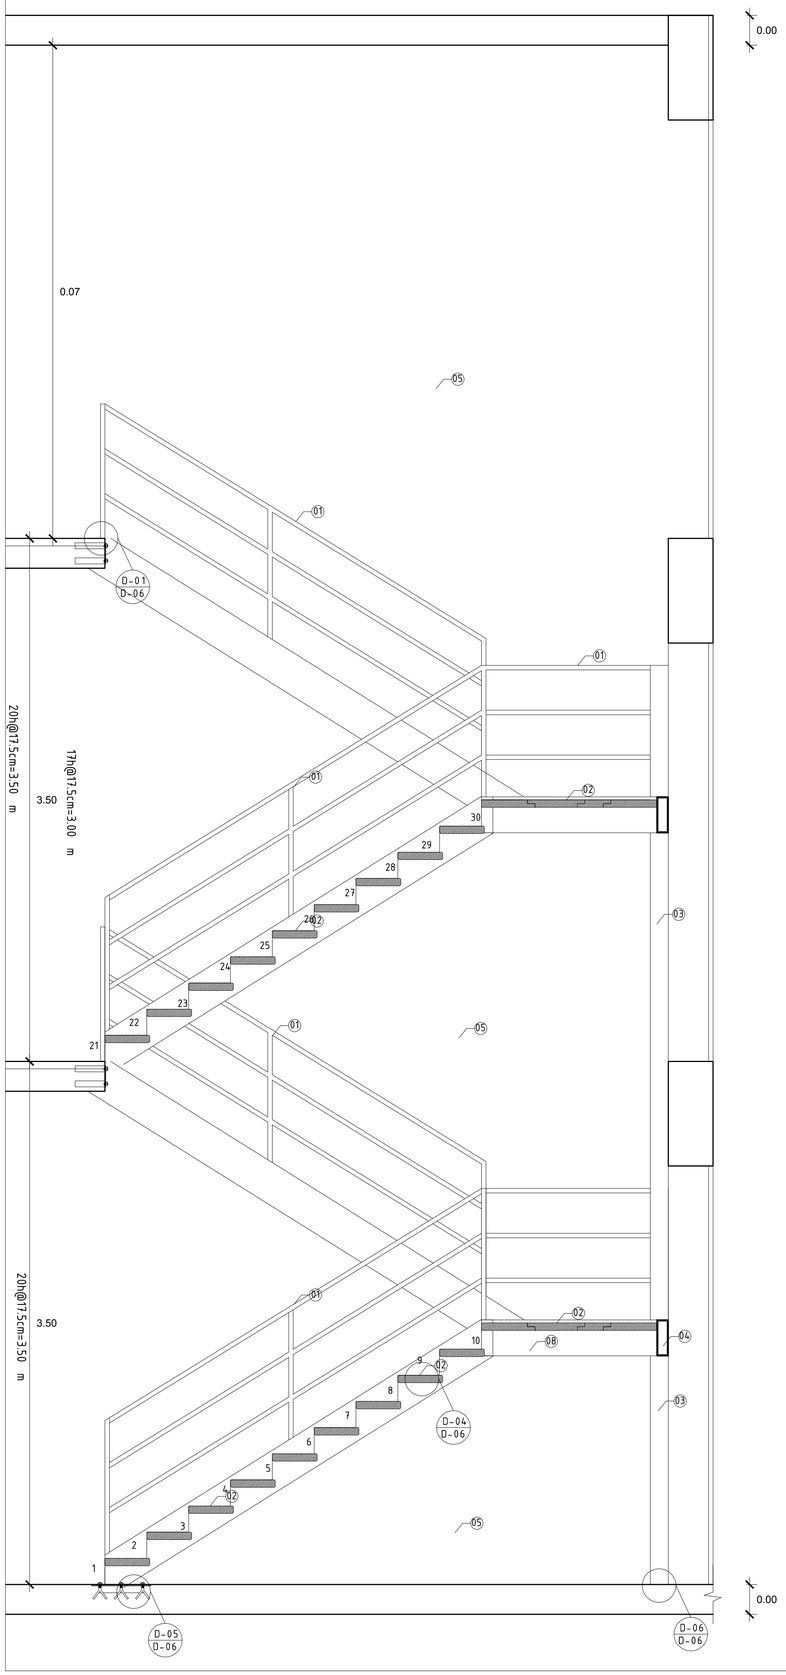

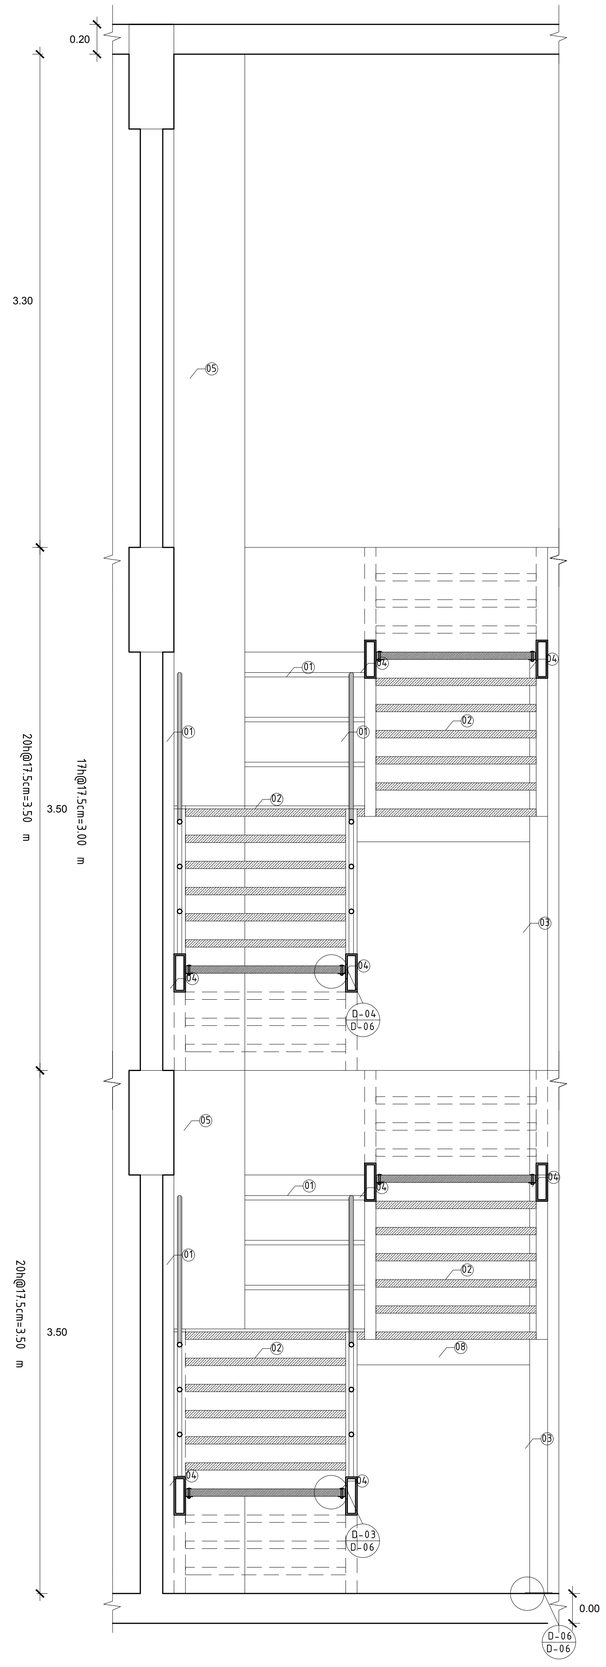

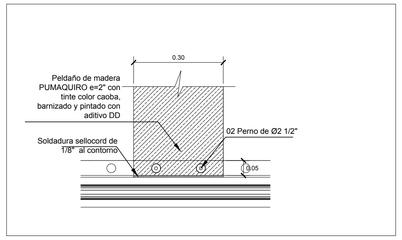

B D-02
Escala 1/10

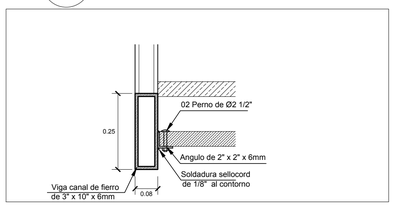

C D-03
Escala 1/10

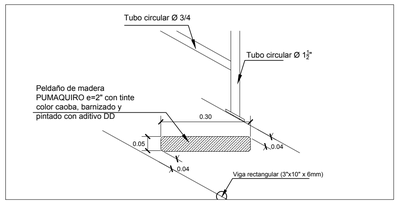

D D-04
Escala 1/10

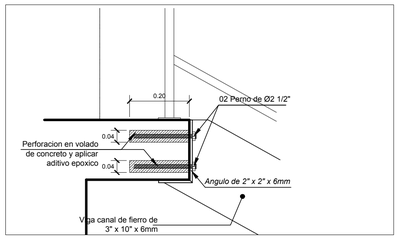

A D-01
Escala 1/10

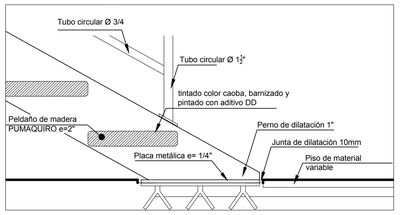

E D-05
Escala 1/10

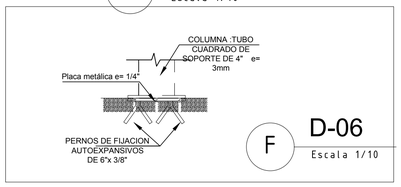

F D-06
Escala 1/10

USAT
Universidad Católica
Santo Toribio de Mogrovejo

LEYENDA

NOMENCLATURA DE AMBIENTE

NOMBRE DEL AMBIENTE

000 NPT+0.00

A1 A1 1

CODIFICACIÓN DEL AMBIENTE

ACABADO CIELORRASO Y TECHO

ACABADO MURO

ACABADO REVOQUES

ACABADO PISO

SIMBOLOGÍA CORTE:

NÚMERO DE CORTE

LÁMINA EN DONDE SE ENCUENTRA CORTE

SIMBOLOGÍA VENTANA

CAMBIO DE MATERIALIDAD

SIMBOLOGÍA PUERTA

CAMBIO DE NIVEL

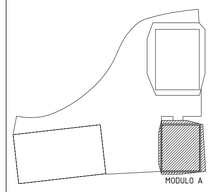

MODULO A

PROYECTO: CENTRO CULTURAL CON CARACTERISTICAS ARQUITECTONICAS LÚDICAS

ALUMNA: CAMPOS GONZALES STALIN A.

DESCRIPCION: DETALLE . MODULO A

ESCALA: 1/20

FECHA: OCTUBRE 2020

PROFESIONAL RESPONSABLE: ARQ. JORGE COSMÓPOLIS BULLÓN

LAMINA: D-09