



MODULO C
Escala 1/75

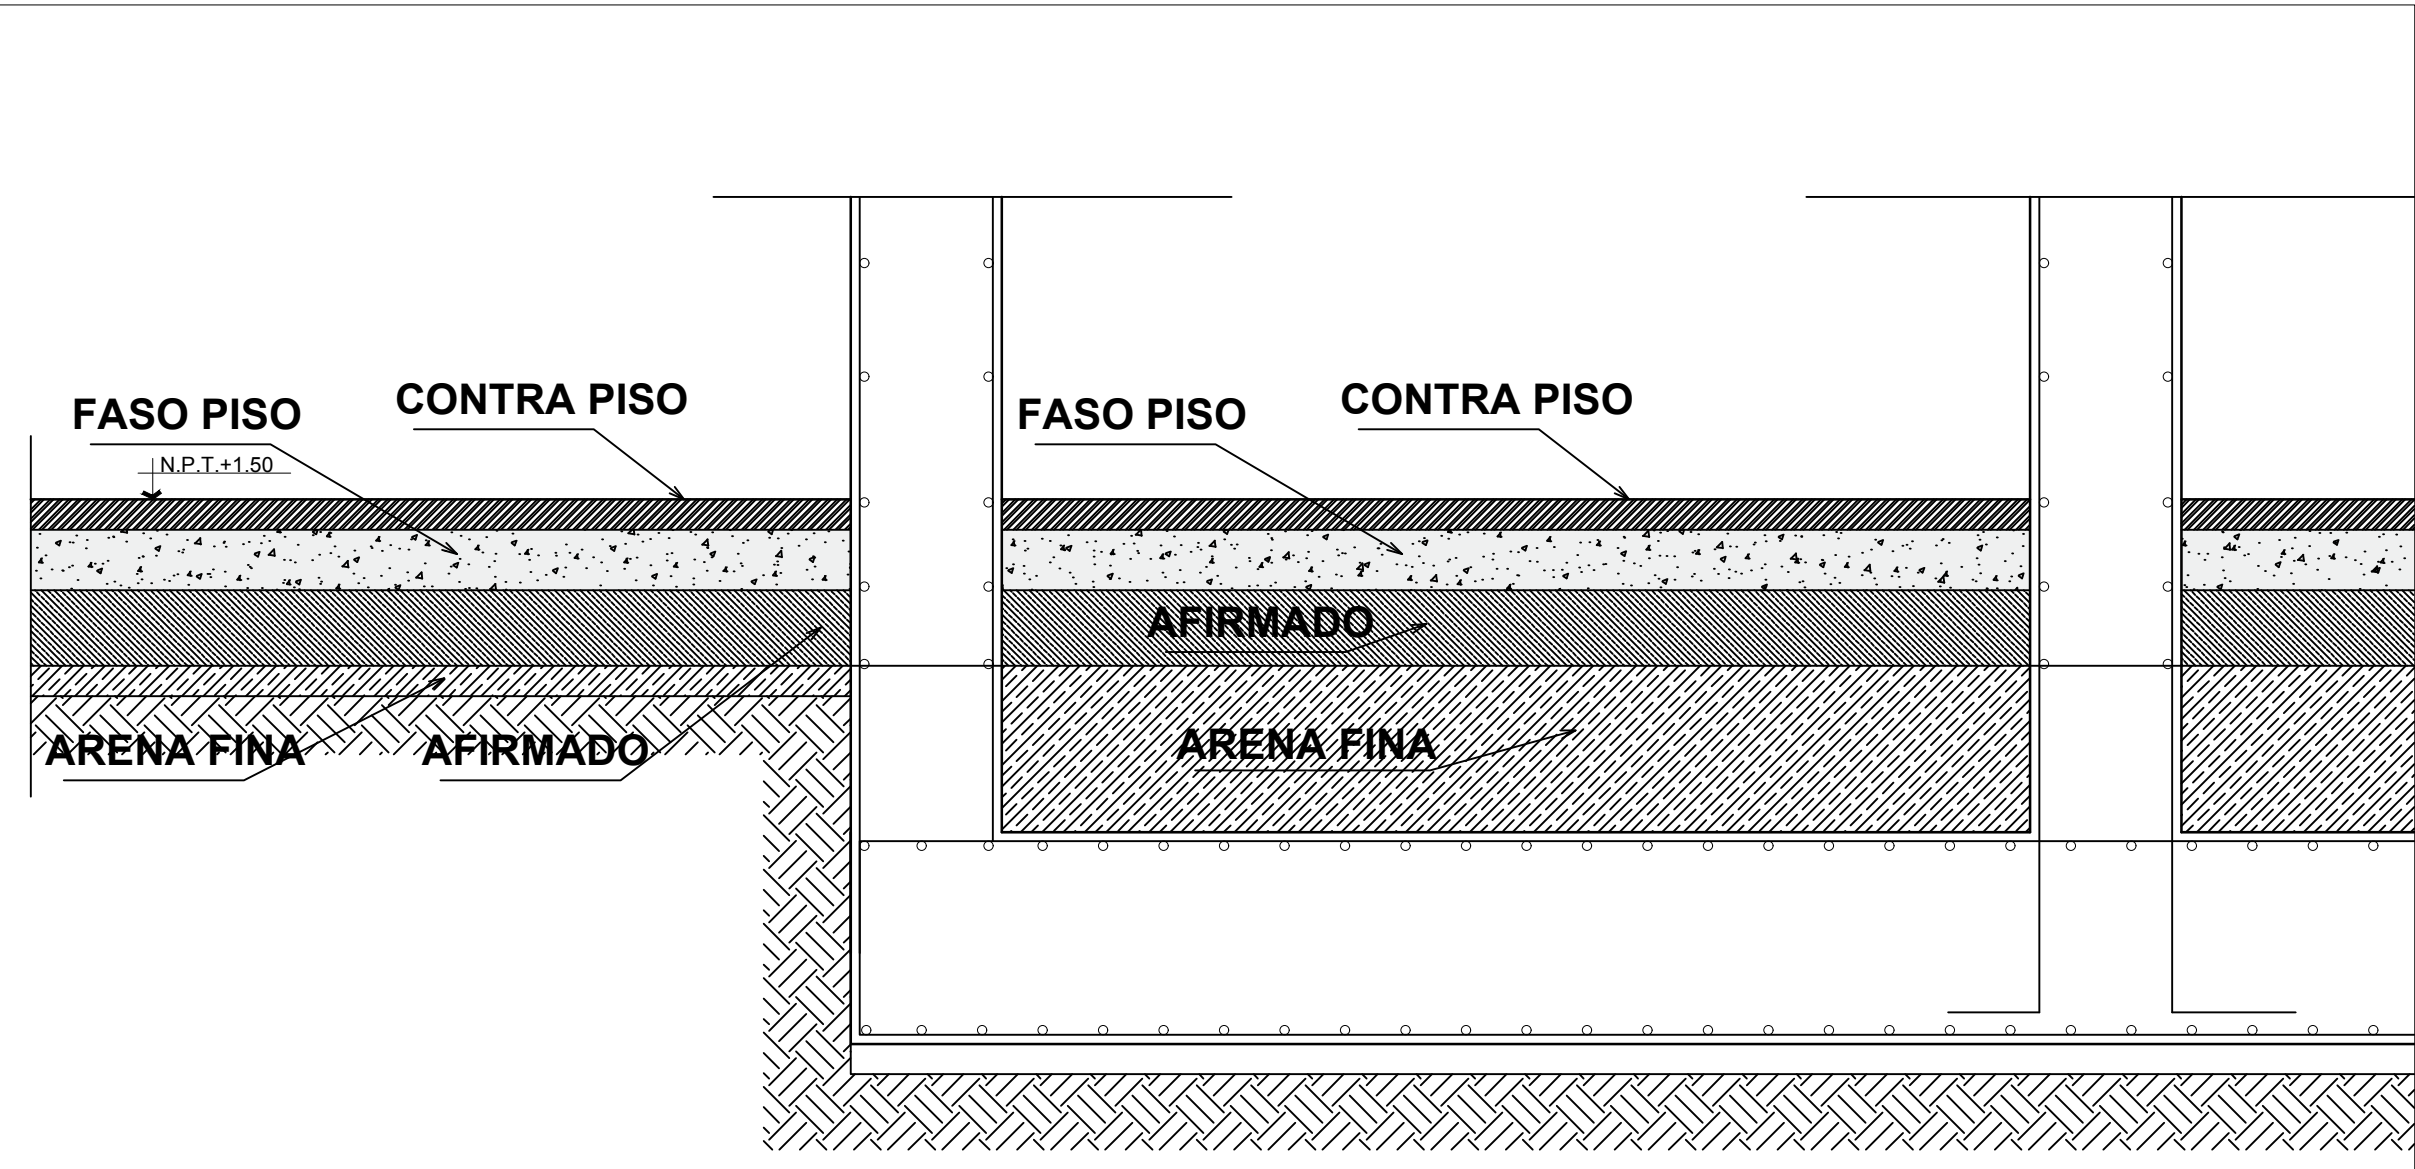

DETALLE 01
Escala 1/25

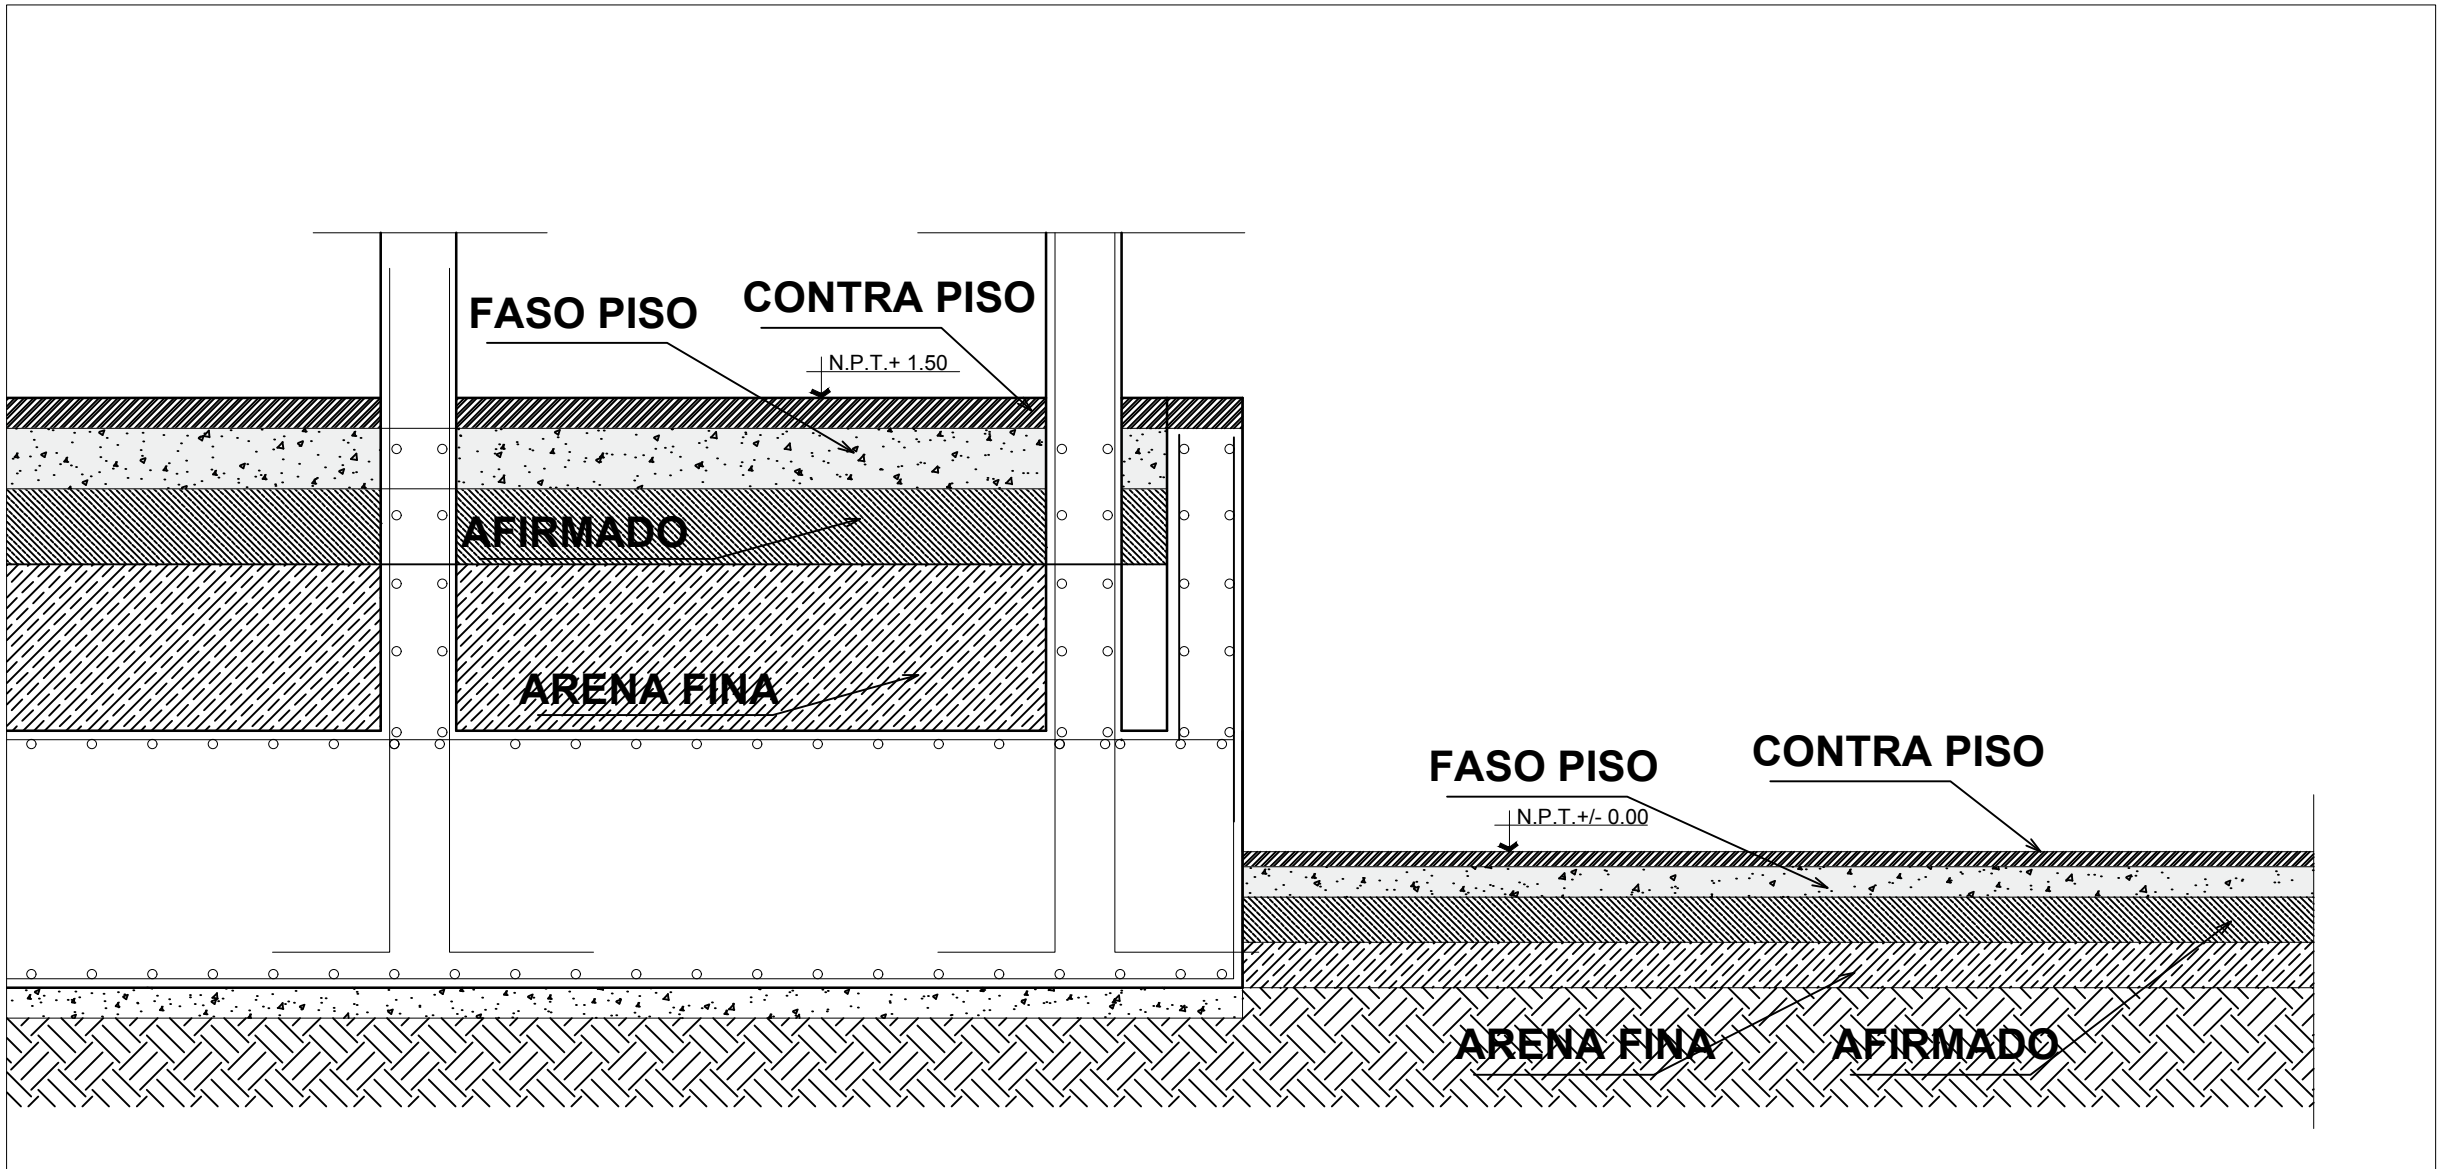

DETALLE 02
Escala 1/25

PROYECTO:
CENTRO CULTURAL CON
CARACTERISTILAS LÚDICAS
ARQUITECTONICAS

ALUMNA:
CAMPOS GONZALES STALIN A.

DESCRIPCION:
PLATEA DE
CIEMENTACION
MODULO c

ESCALA:
1/75

FECHA:
NOVIEMBRE 2020

PROFESIONAL RESPONSABLE:

ARQ. JORGE COSMÓPOLIS BULLÓN
ING. TOMAS CARRASCO ORELLANO
ING. LUIS ALBERTO RAMOS MARTINEZ
ING. JOSE CARLOS YAFAC RISCO

LAMINA: