




SEGUNDO NIVEL-  
ALIMENTADORES.MOD-A

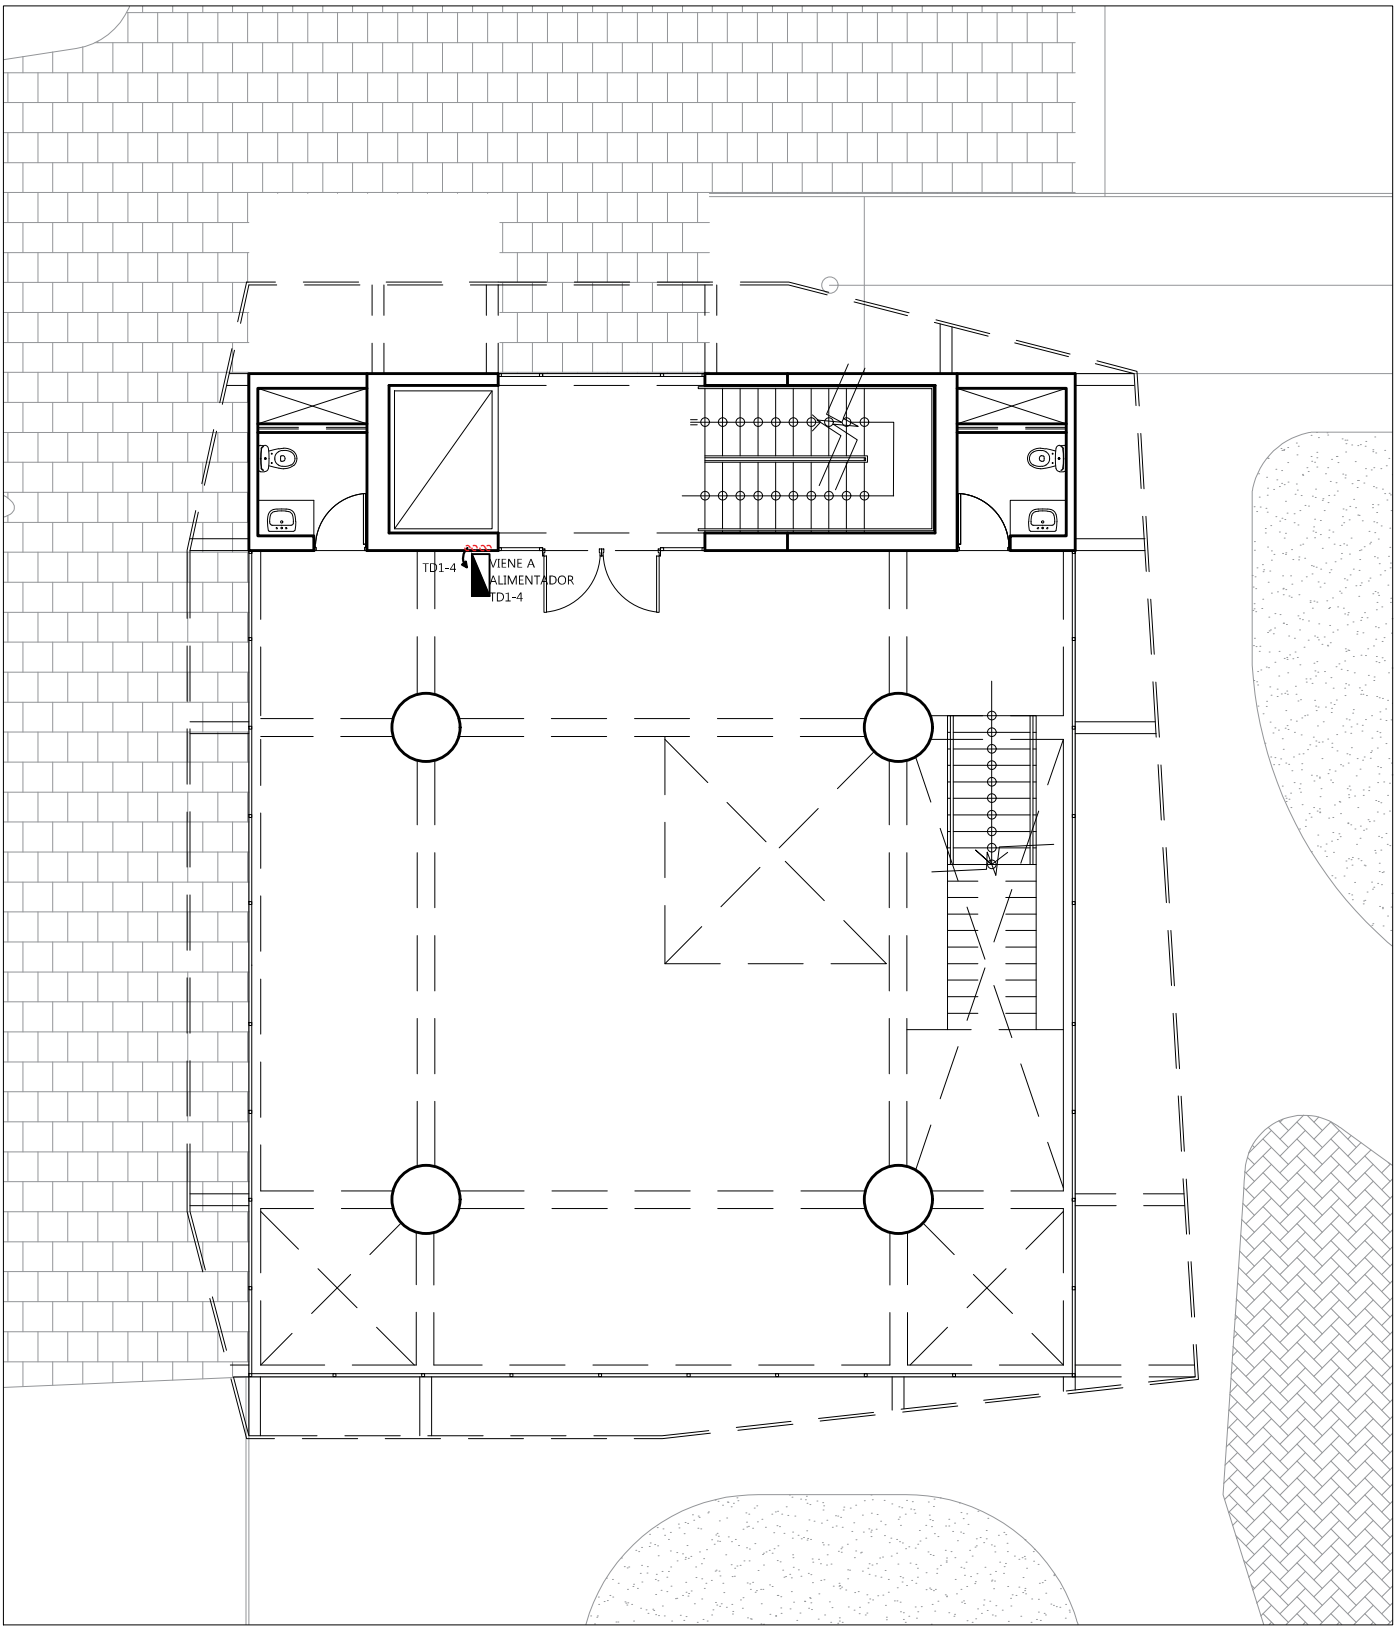


TERCER NIVEL-  
ALIMENTADORES.MOD-A

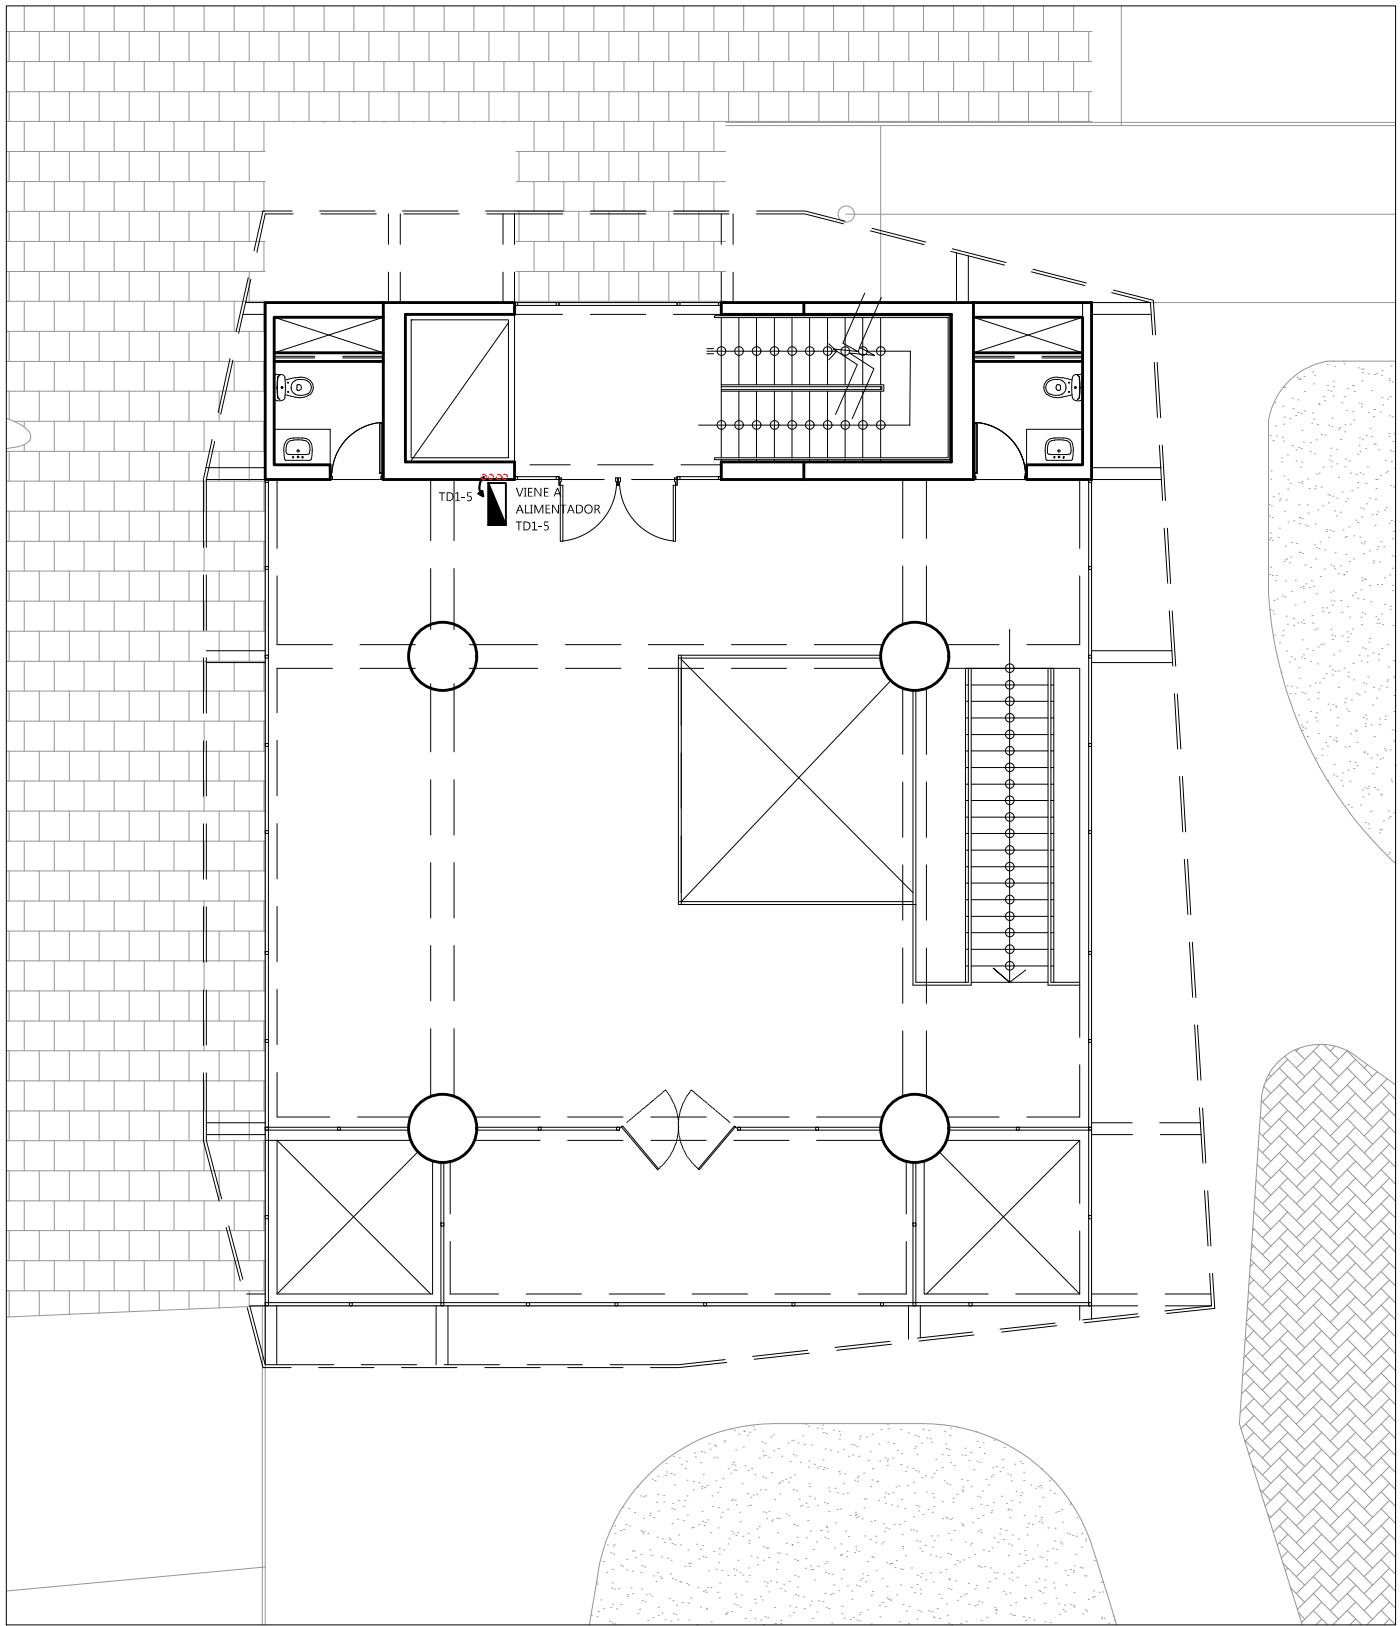


CUARTO NIVEL-  
ALIMENTADORES.MOD.A

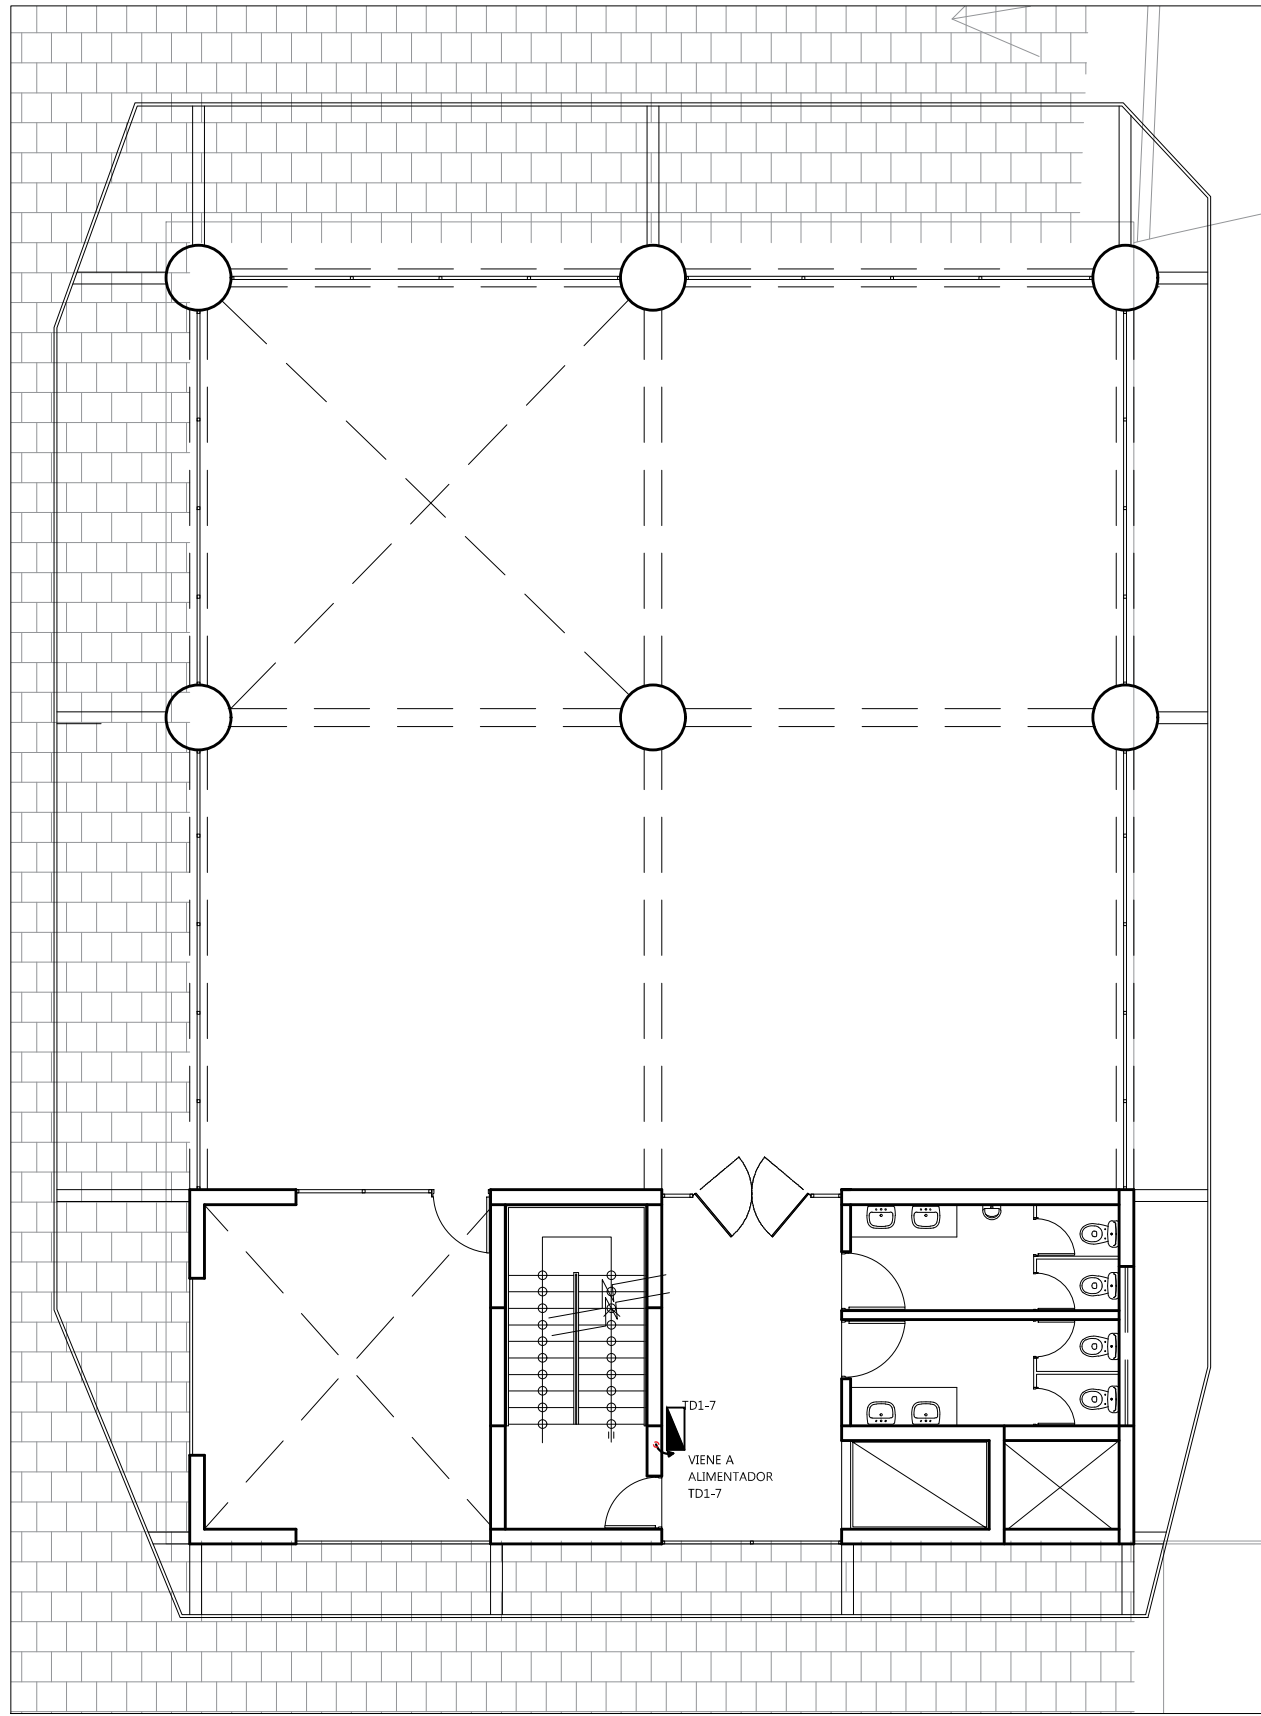


SEGUNDO NIVEL-  
ALIMENTADORES.MOD-B

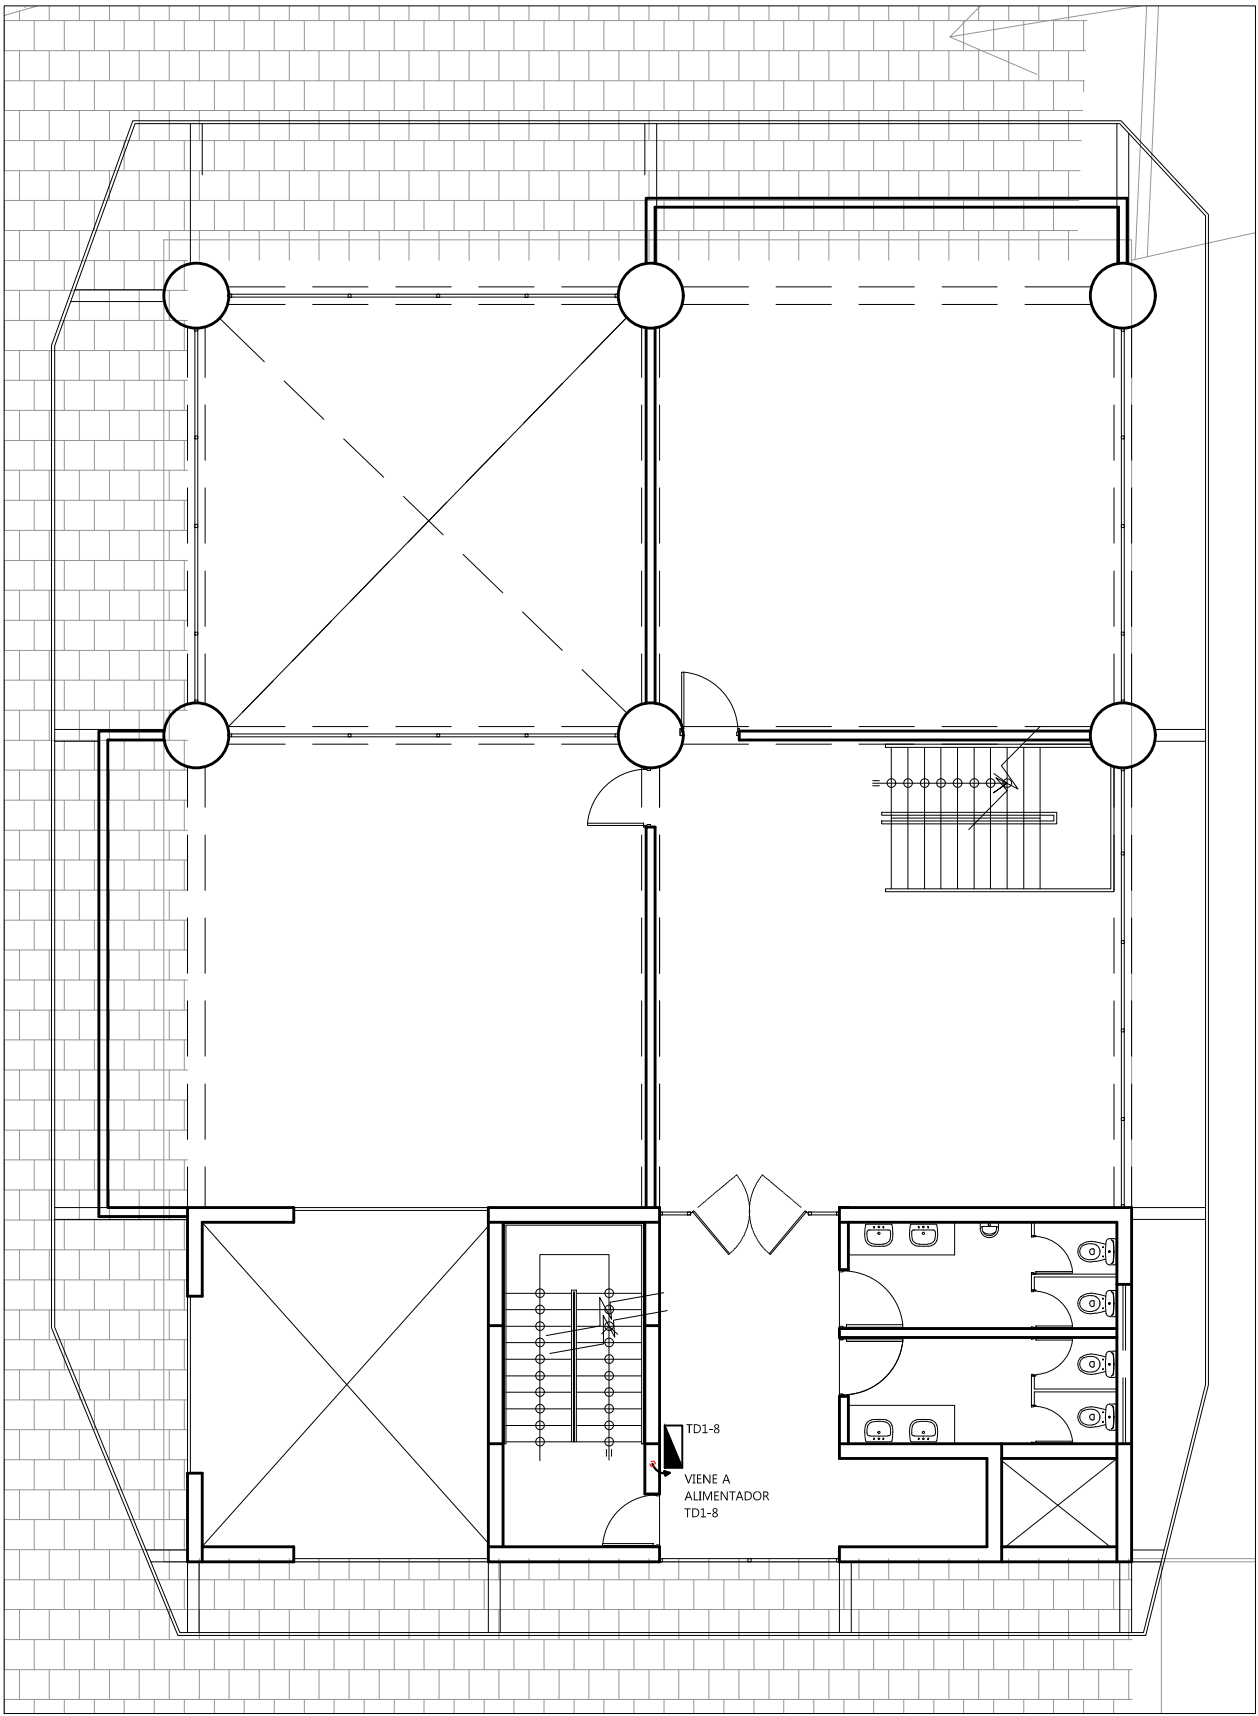

TERCER NIVEL-  
ALIMENTADORES.MOD-B

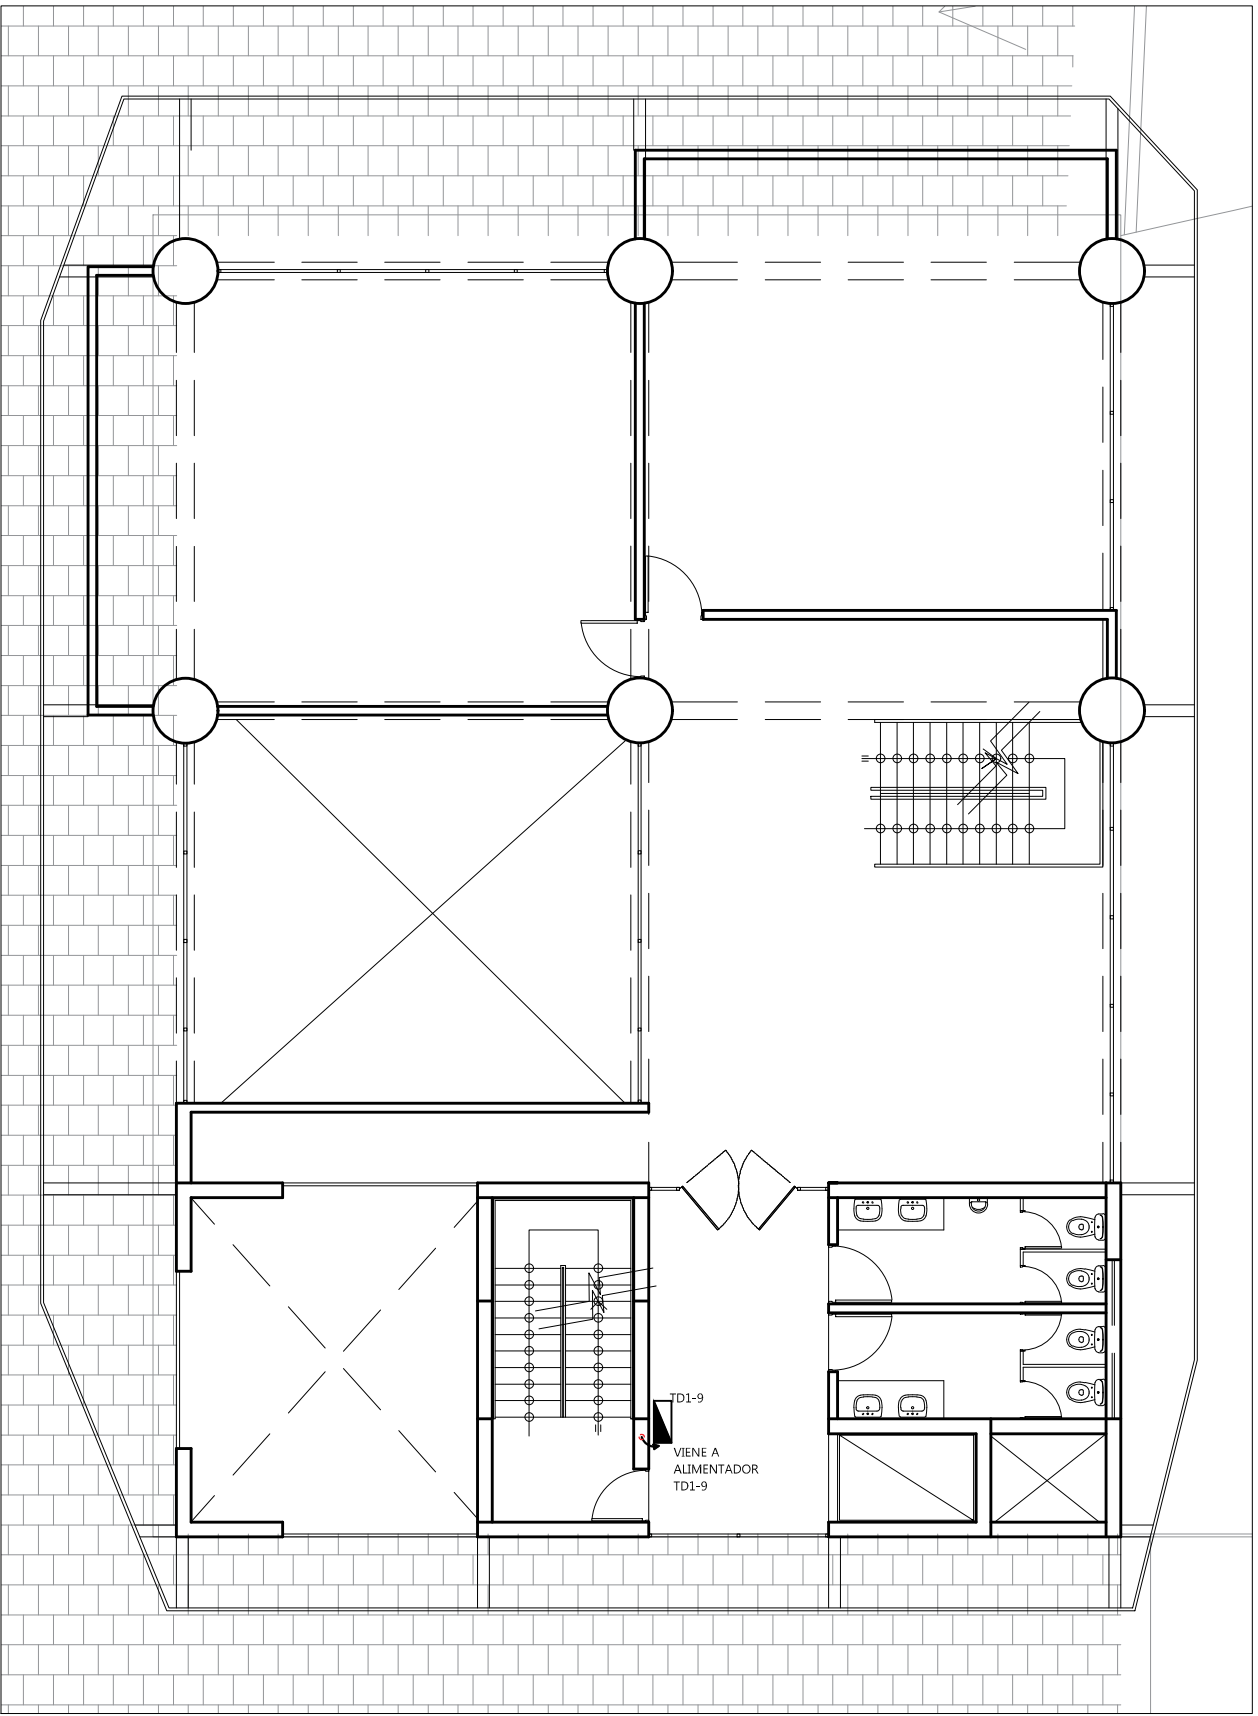

CUARTO NIVEL-  
ALIMENTADORES.MOD.B

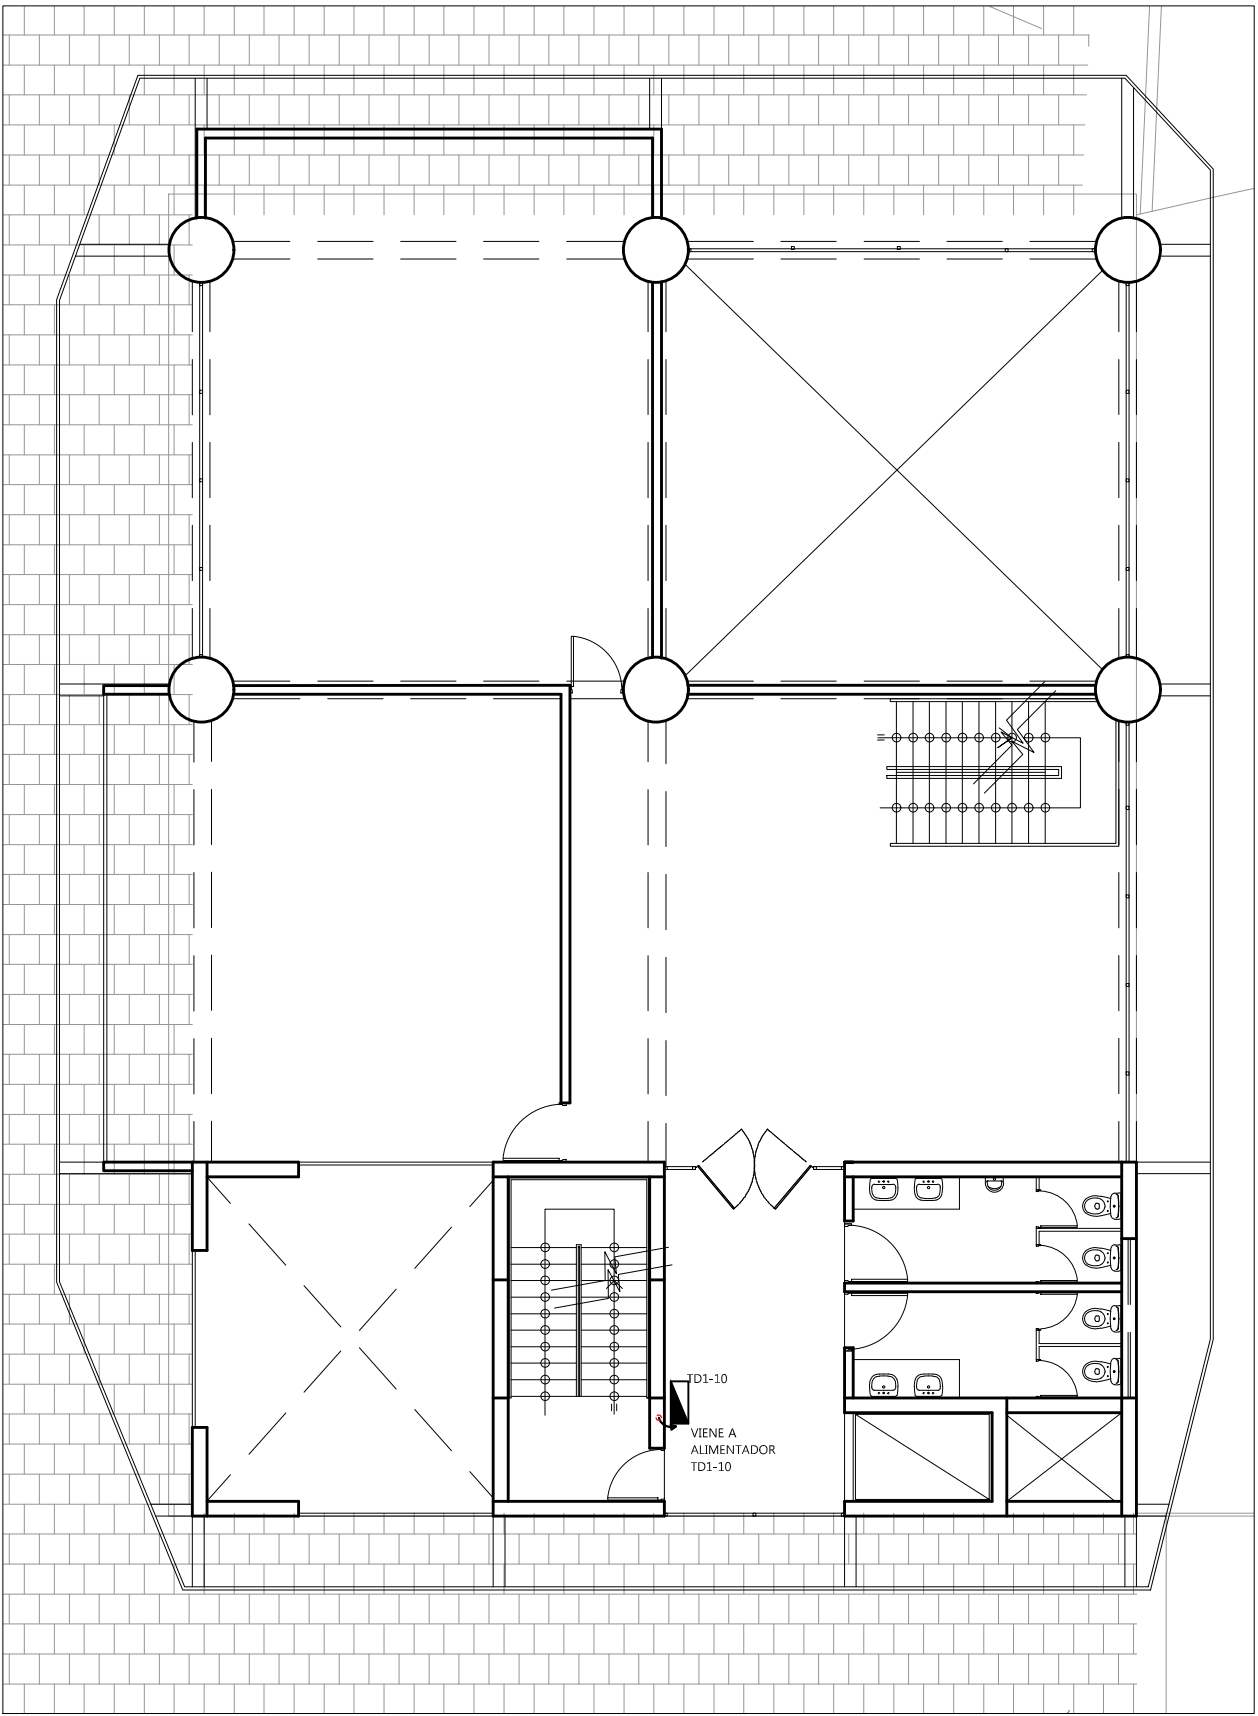

QUINTO NIVEL-  
ALIMENTADORES.MDO.B

LEYENDA	
CIRCUITOS	
	CIRCUITO TECHO
	CIRCUITO DE PISO
SEÑALIZACIÓN	
	TOMACORRIENTE DOBLE C/TOMA A TIERRA
	TOMACORRIENTE DOBLE C/TOMA A TIERRA, ALTO
	TOMACORRIENTE DOBLE C/TOMA A TIERRA, ALTO
	S <sub>0</sub> INTERRUPTOR SIMPLE
	2S <sub>00</sub> INTERRUPTOR SIMPLE
	3S <sub>00</sub> INTERRUPTOR SIMPLE
	S <sub>3</sub> INTERRUPTOR SIMPLE
	2S <sub>30</sub> INTERRUPTOR SIMPLE
	3S <sub>30</sub> INTERRUPTOR SIMPLE
TIPO DE LUMINARIA	
	MERCURIO HALOGENADO
	FLOURESCENTE COMPACTO
	FLOURESCENTE LINEAL
	FAROLA EMPOTRADA A PISO
	POSTE DE LUMINARIA SIMPLE
	POSTE DE LUMINARIA DOBLE
	BRAQUETE
	LUZ DE EMERGENCIA
TABLEROS	
	TG TABLERO GENERAL
	ITA TABLERO DE TRANSFERENCIA AUTOMÁTICA
	TE TABLERO DE EMERGENCIA
	GE GRUPO ELECTROGENO
	TD TABLERO DE DISTRIBUCIÓN
	TD-1 SUBTABLERO DE DISTRIBUCIÓN
	CAJA DE PASO