




PRIMER NIVEL

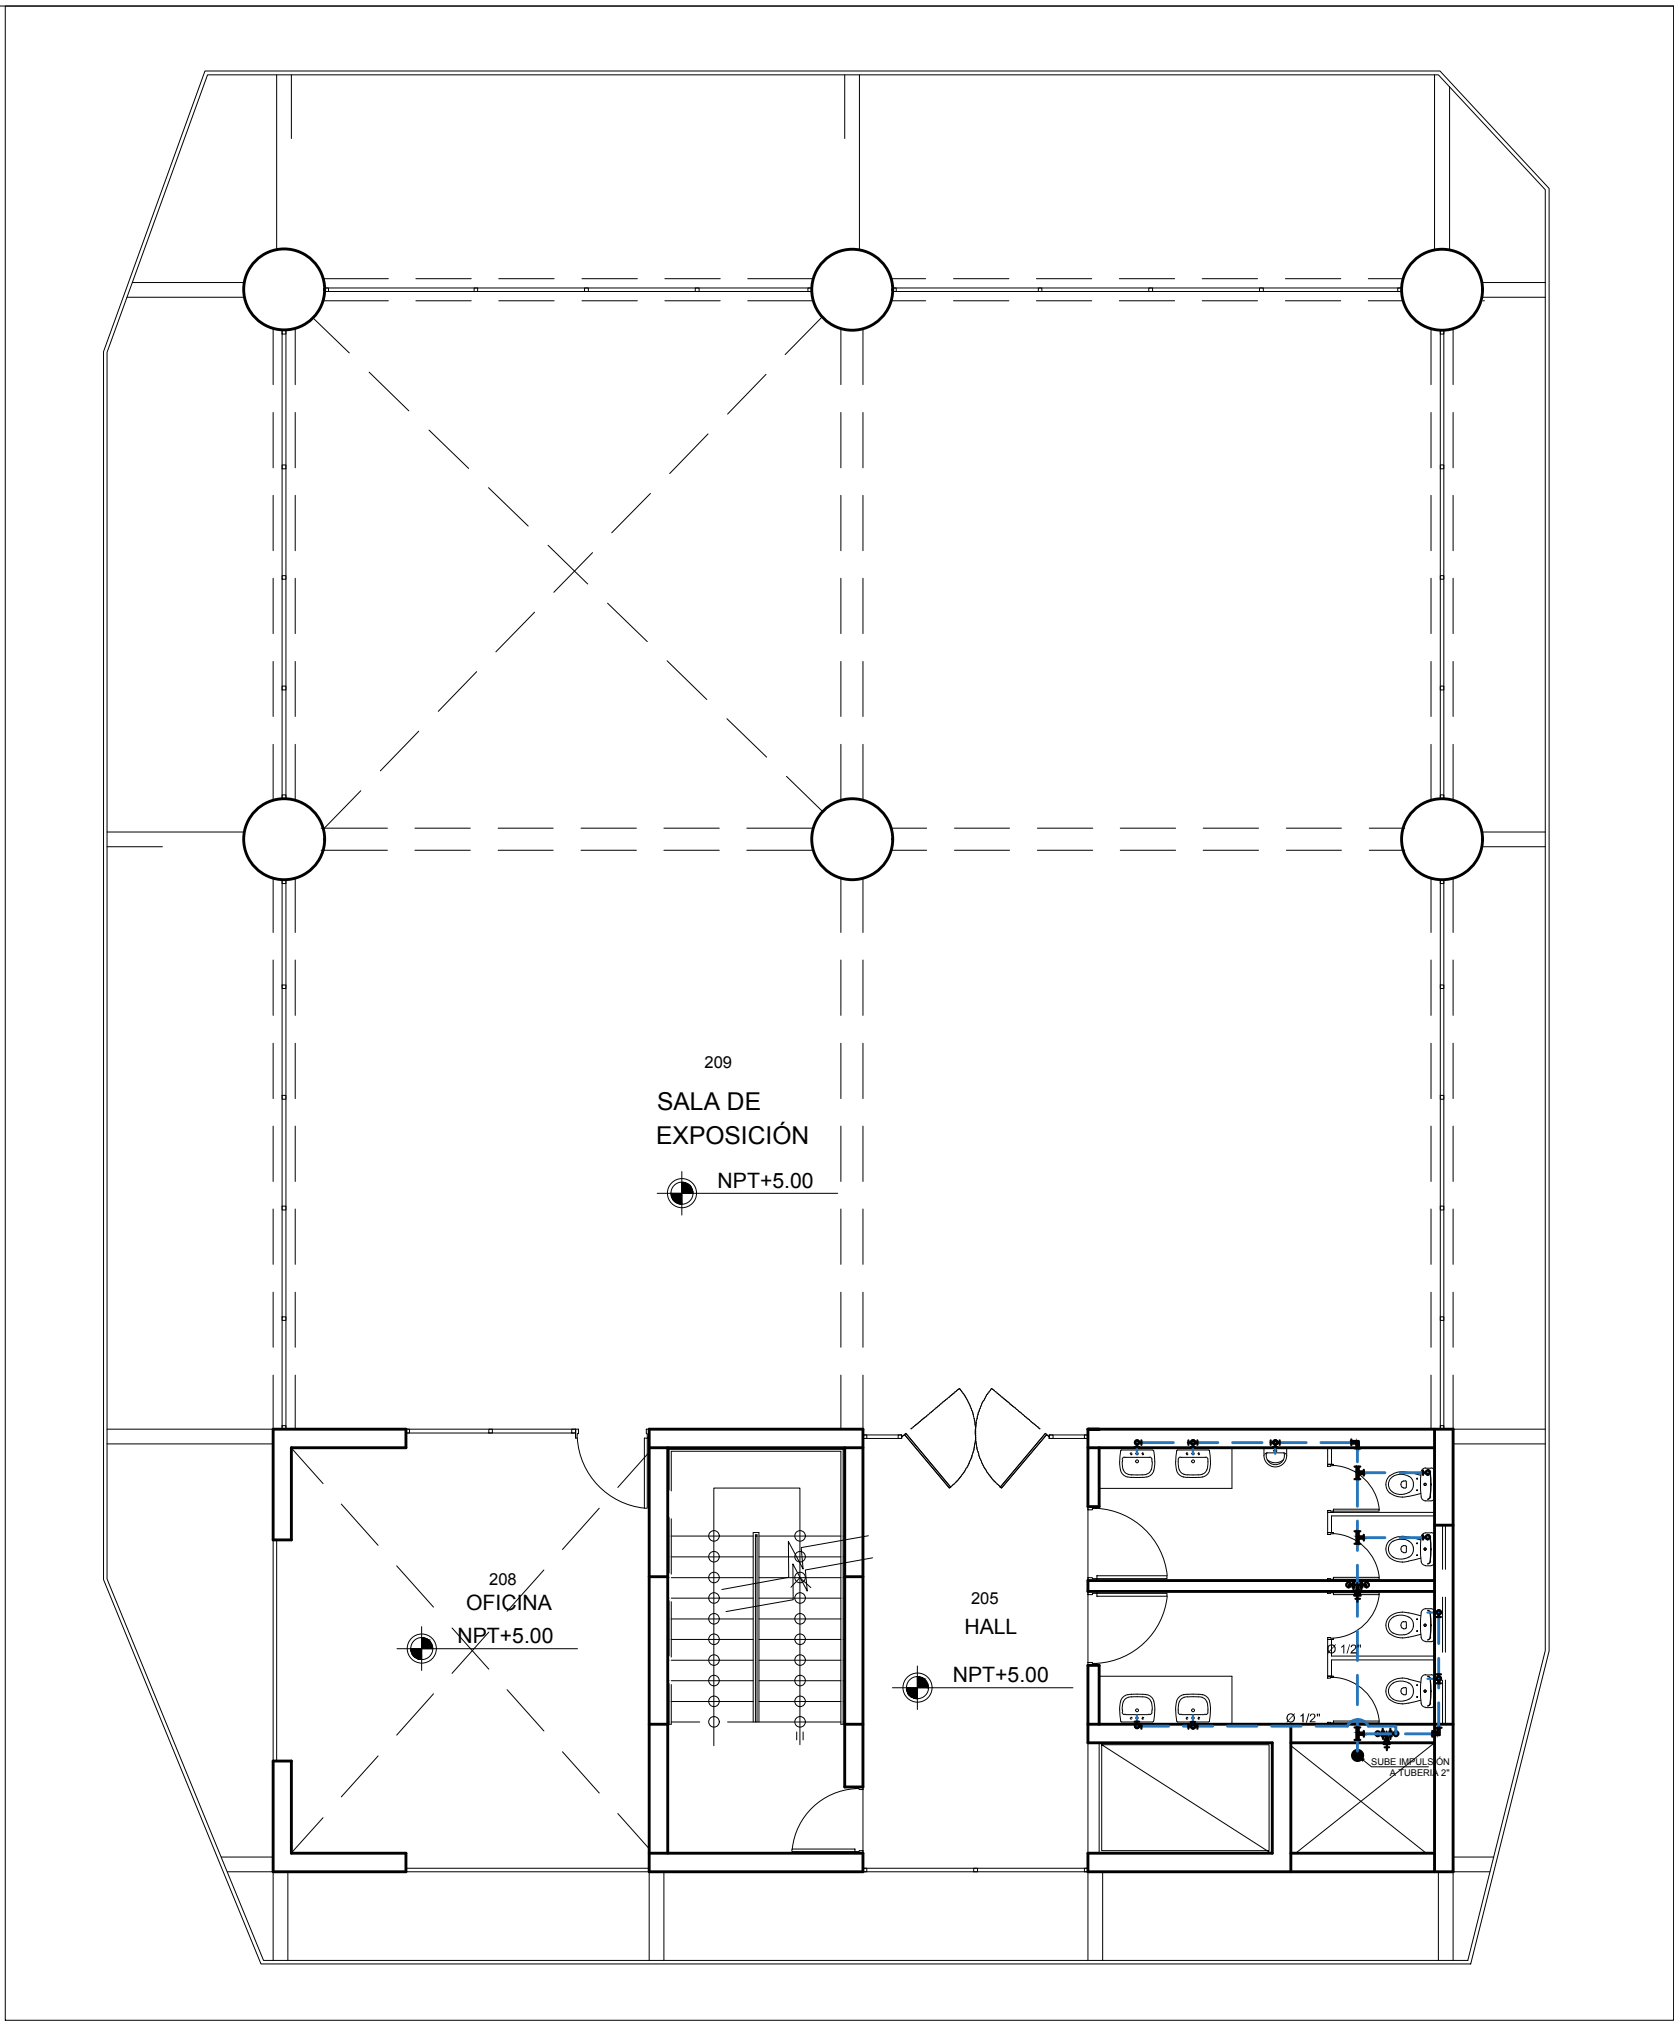


SEGUNDO NIVEL

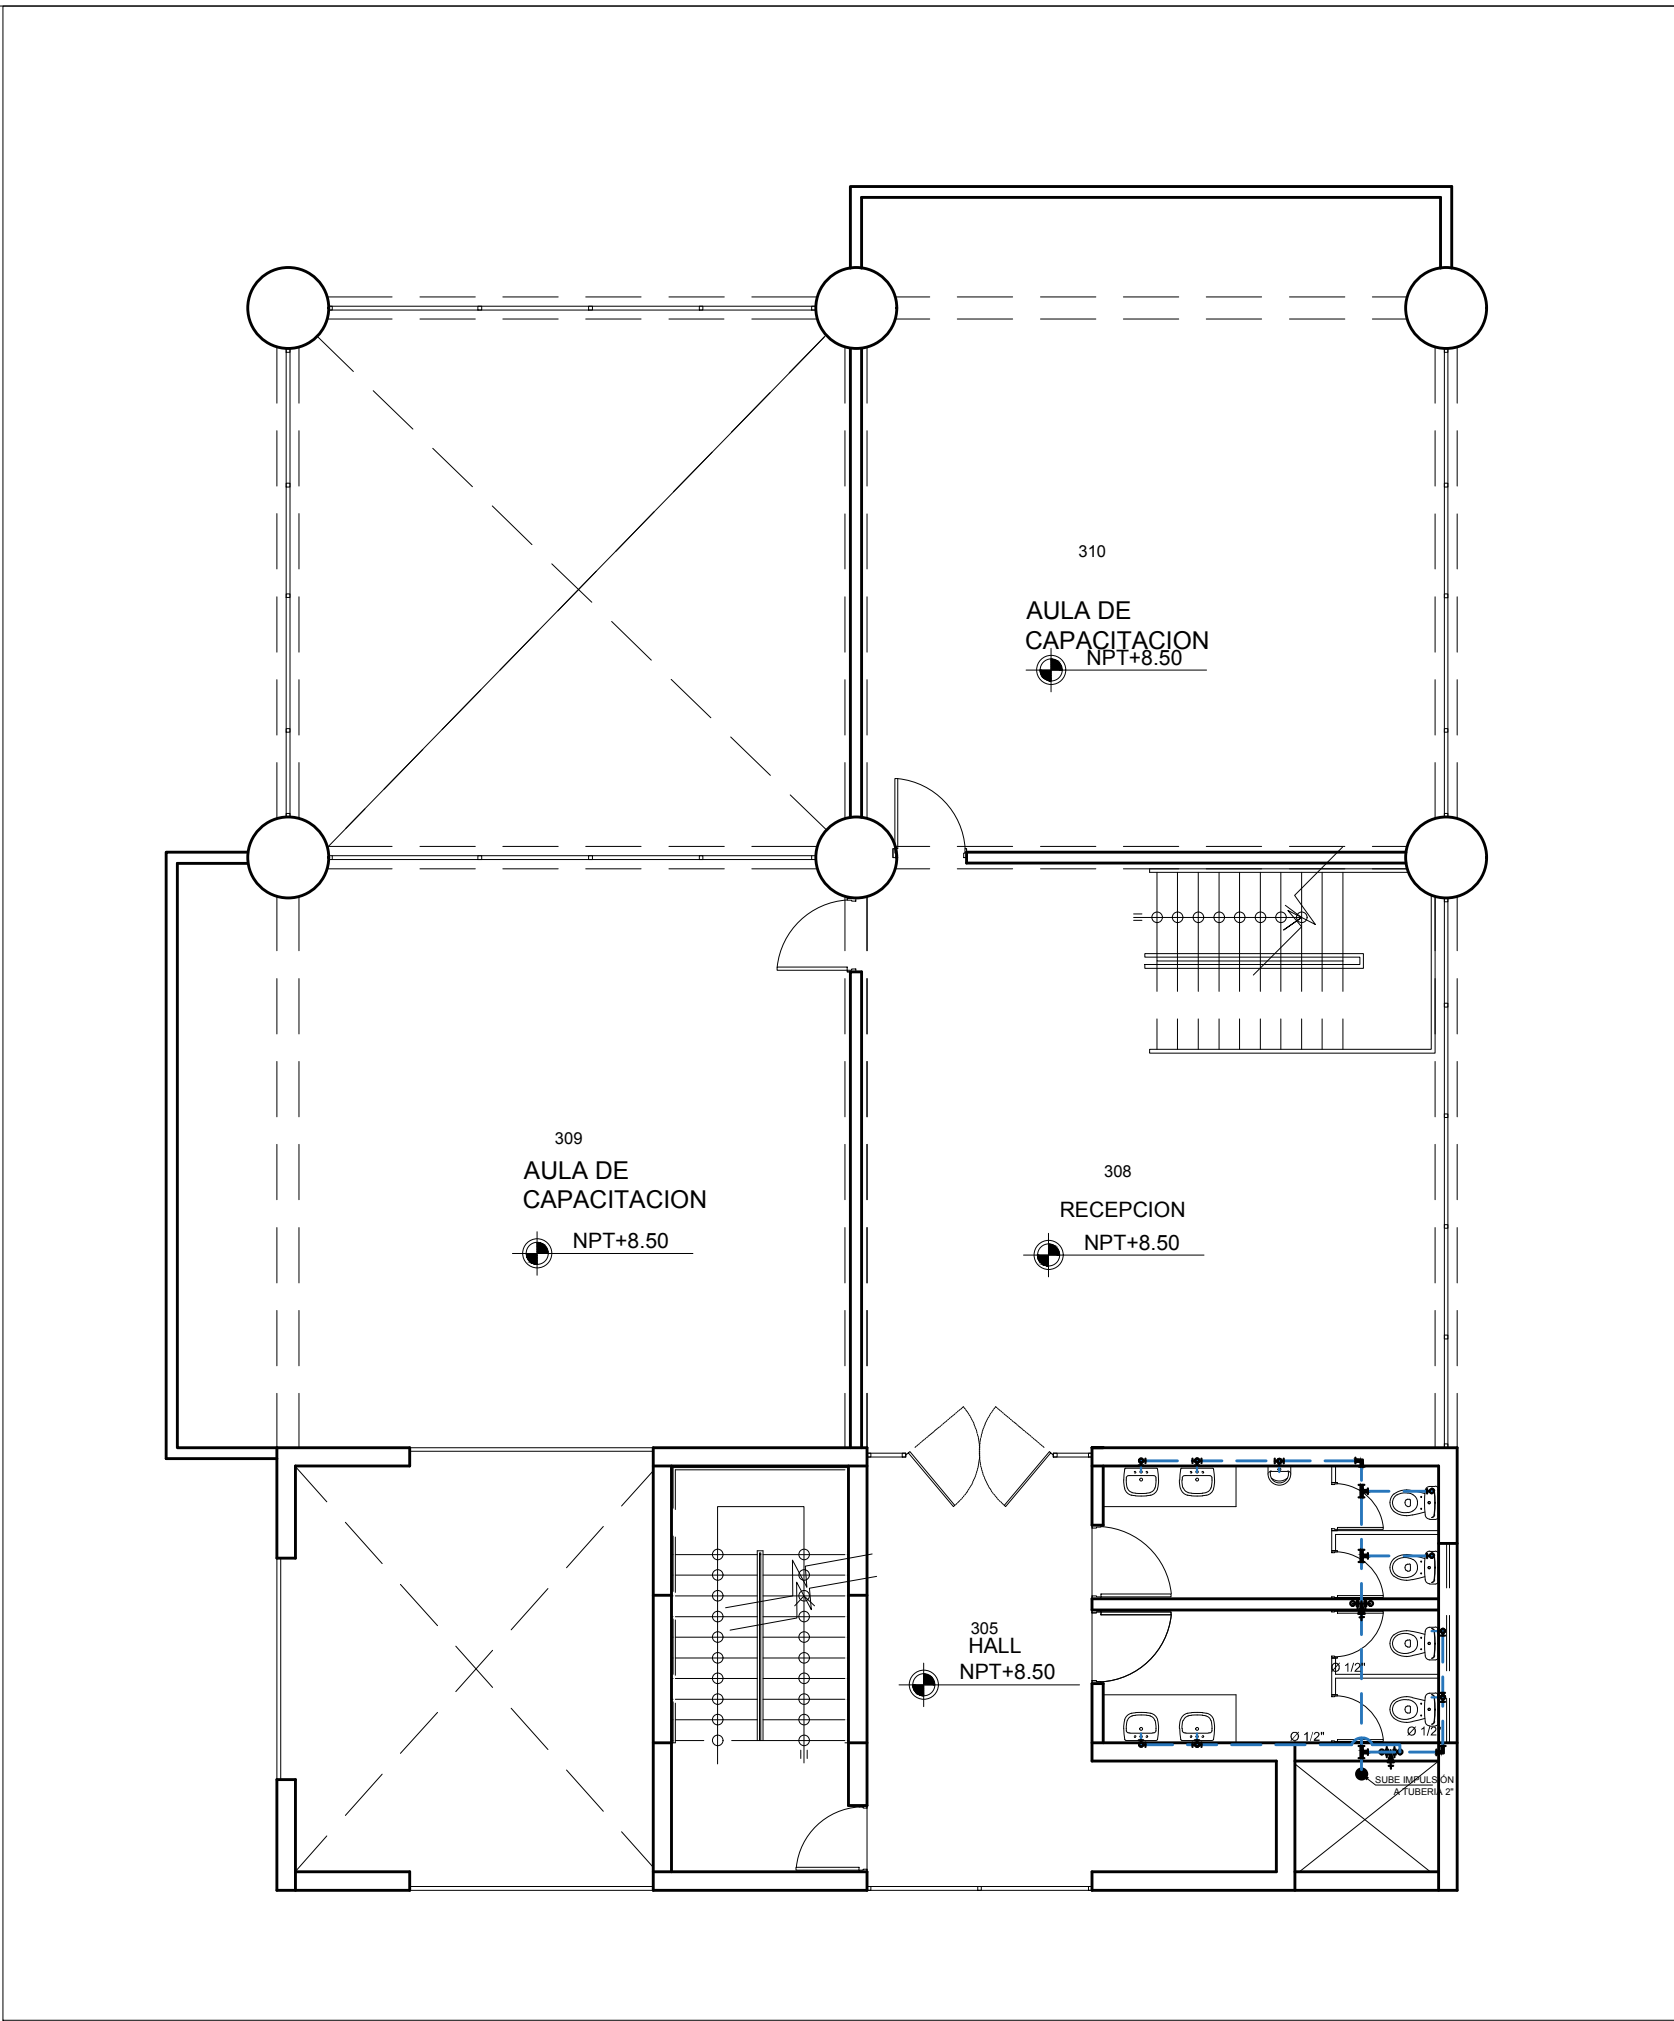


TERCER NIVEL

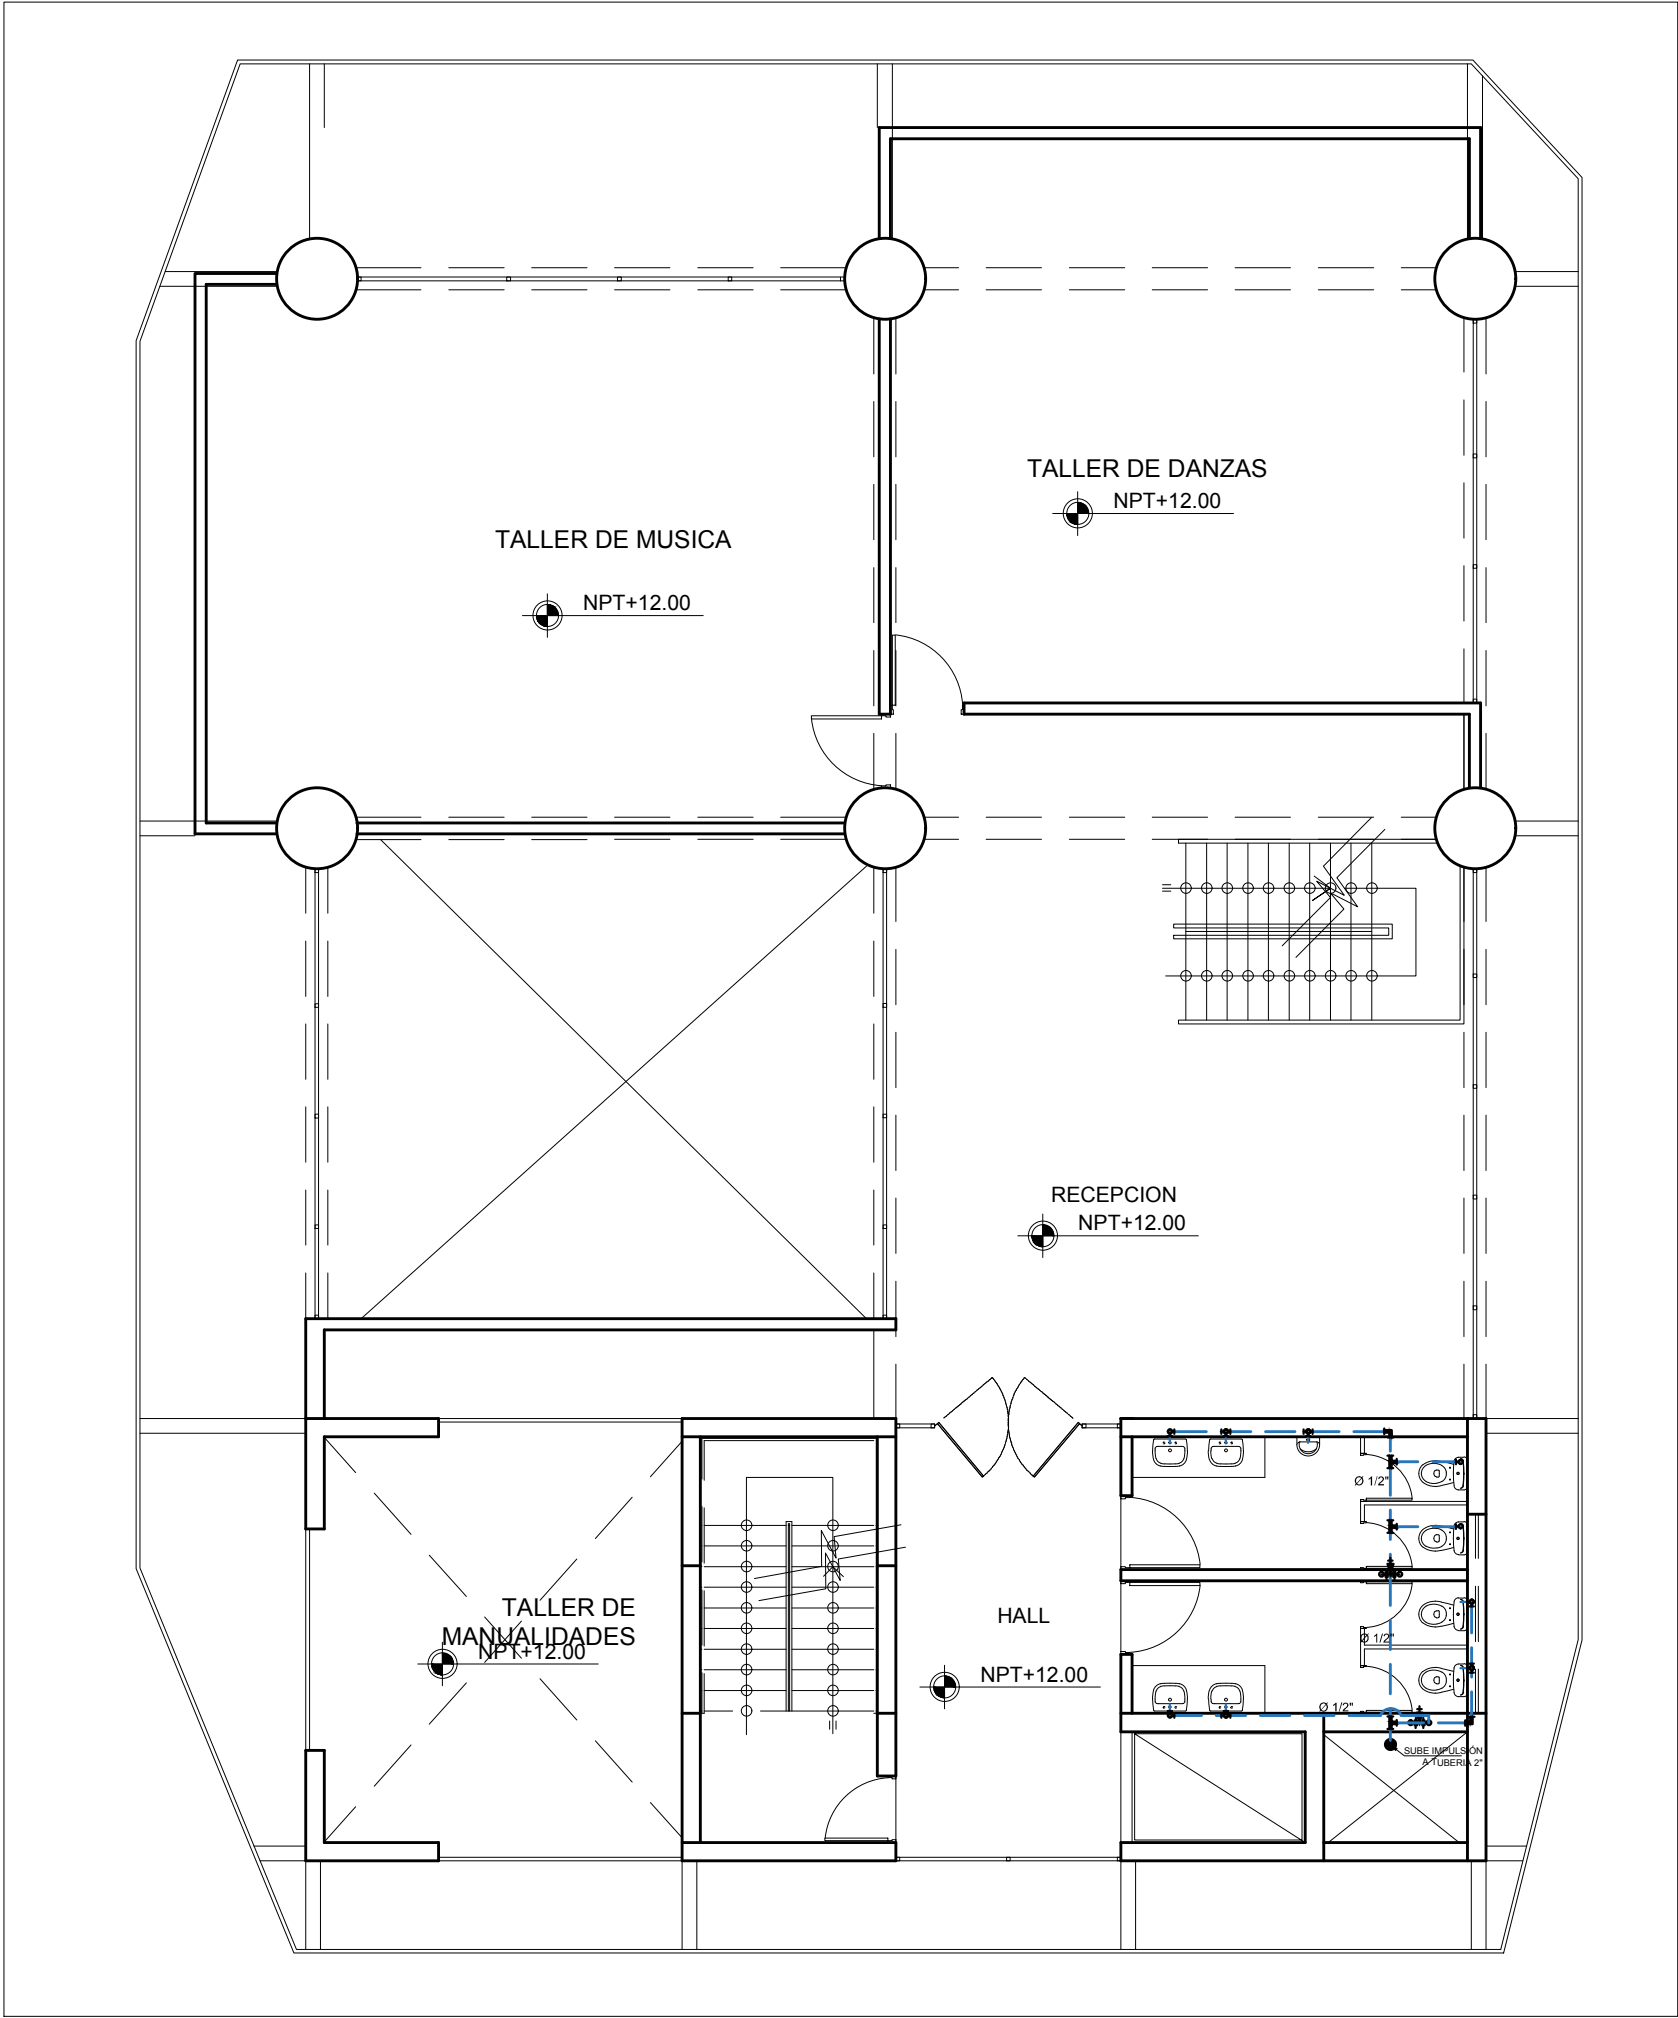

CUARTO NIVEL

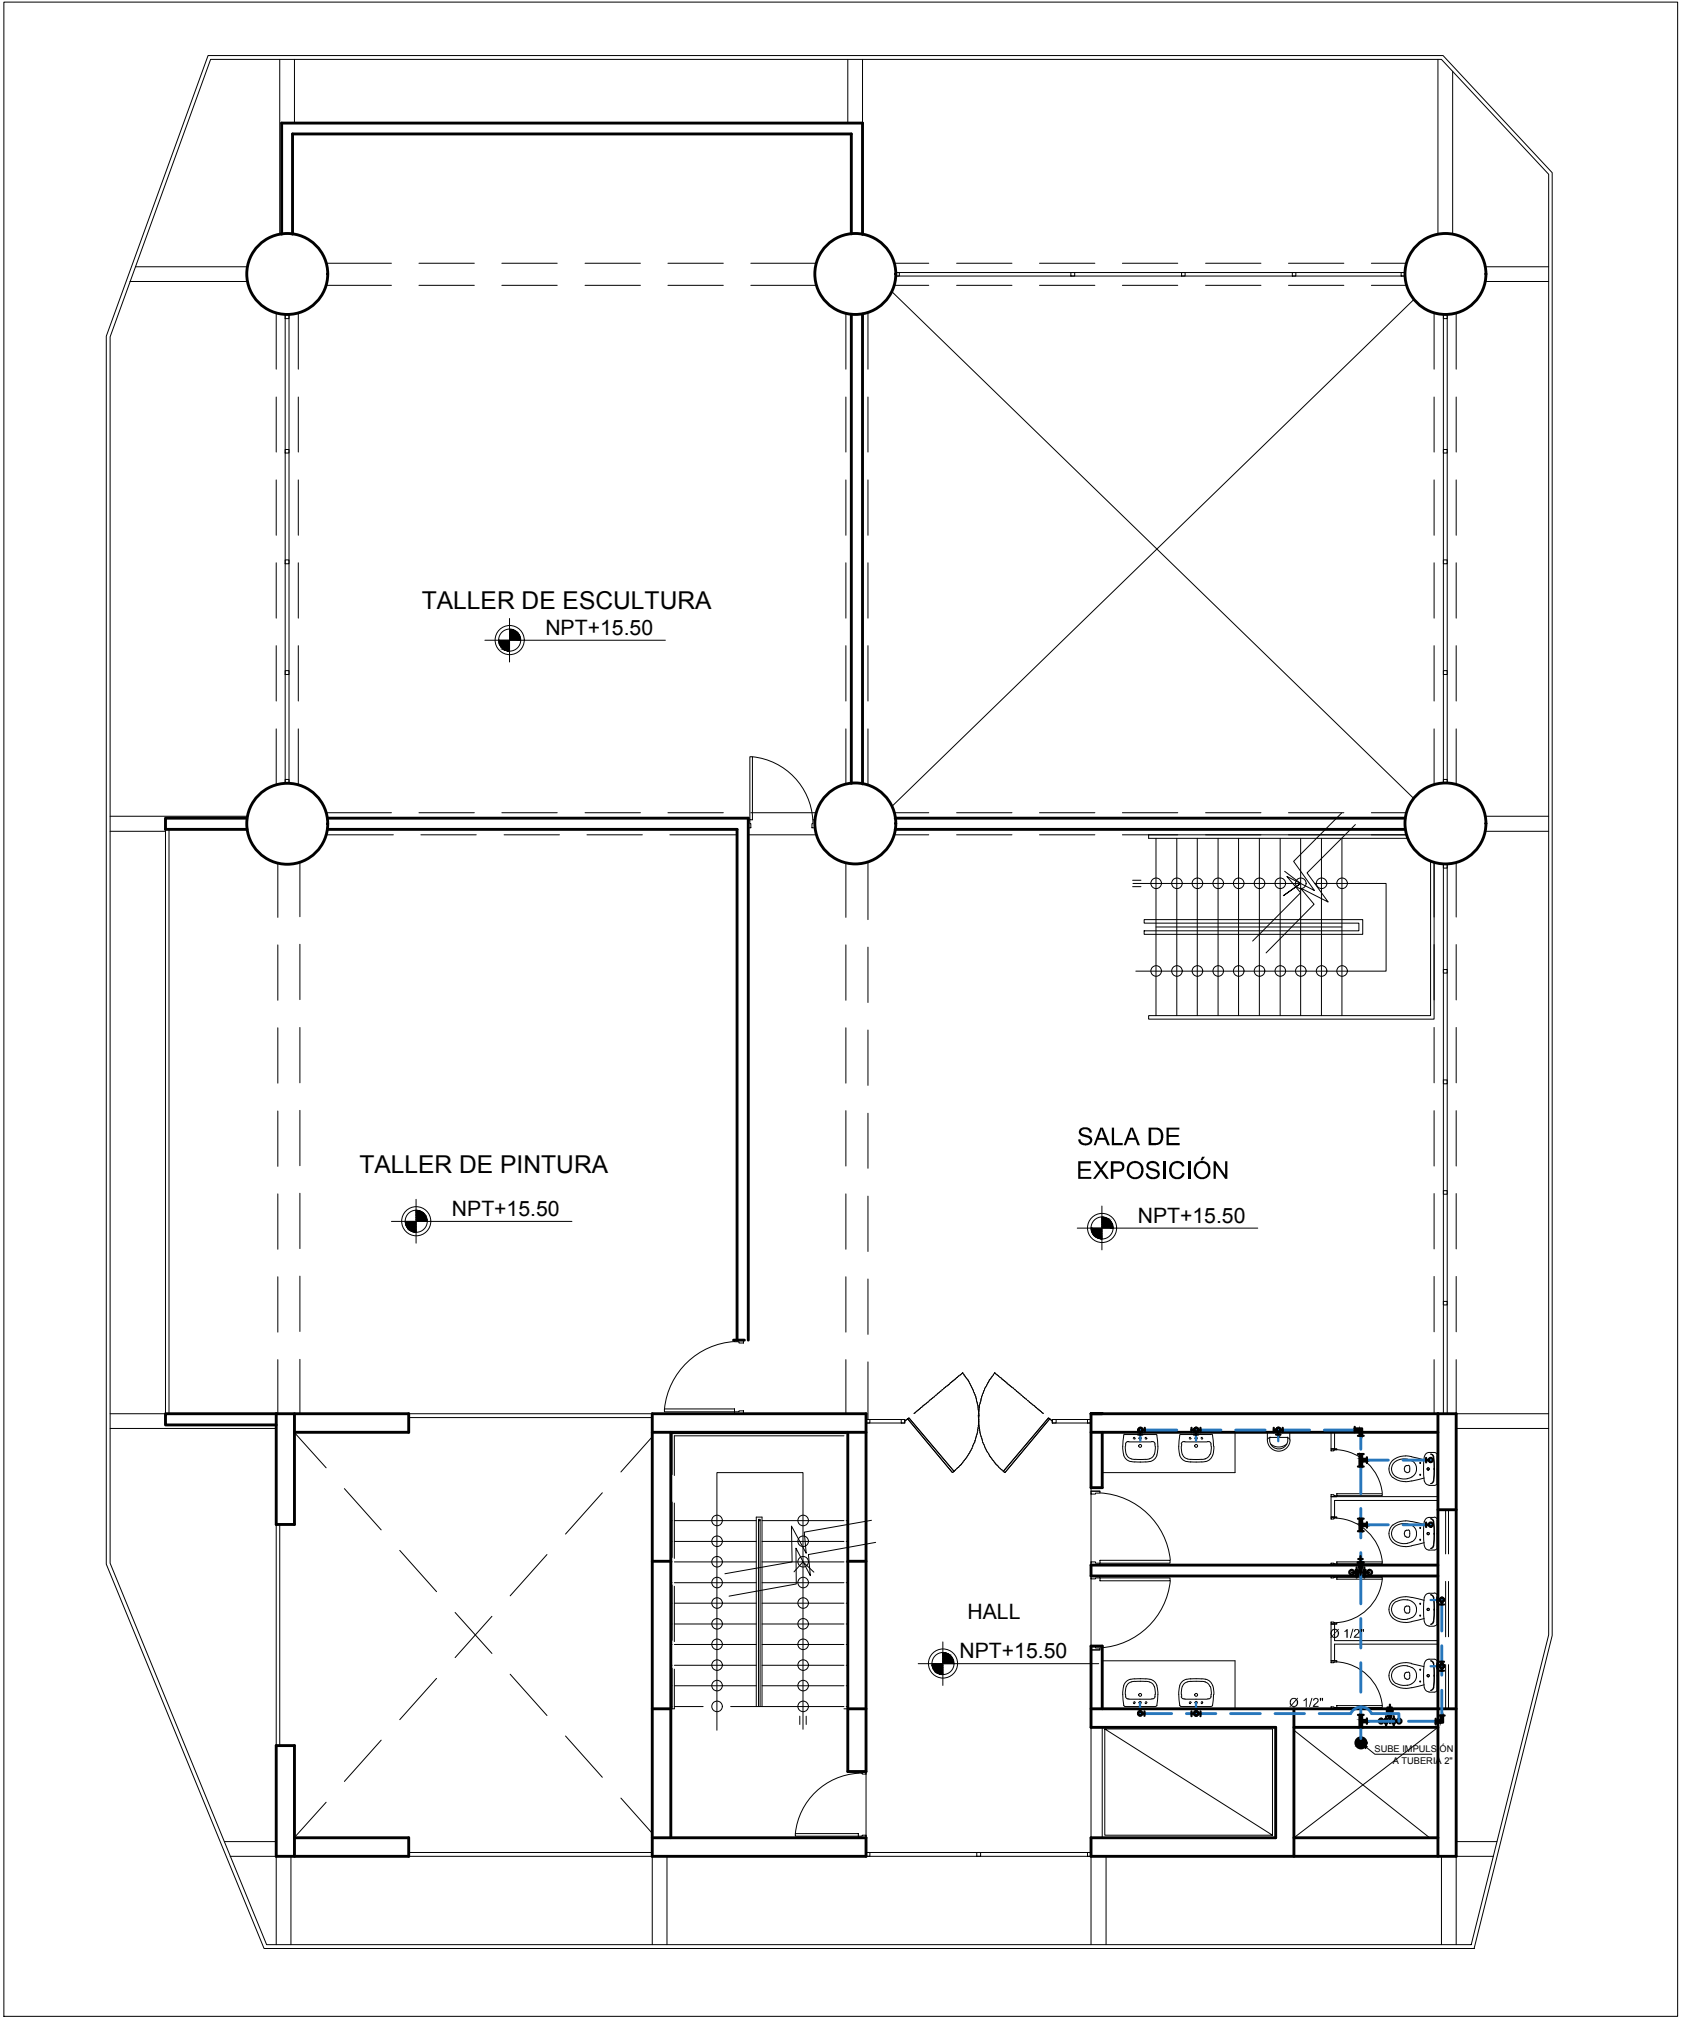

QUINTO NIVEL

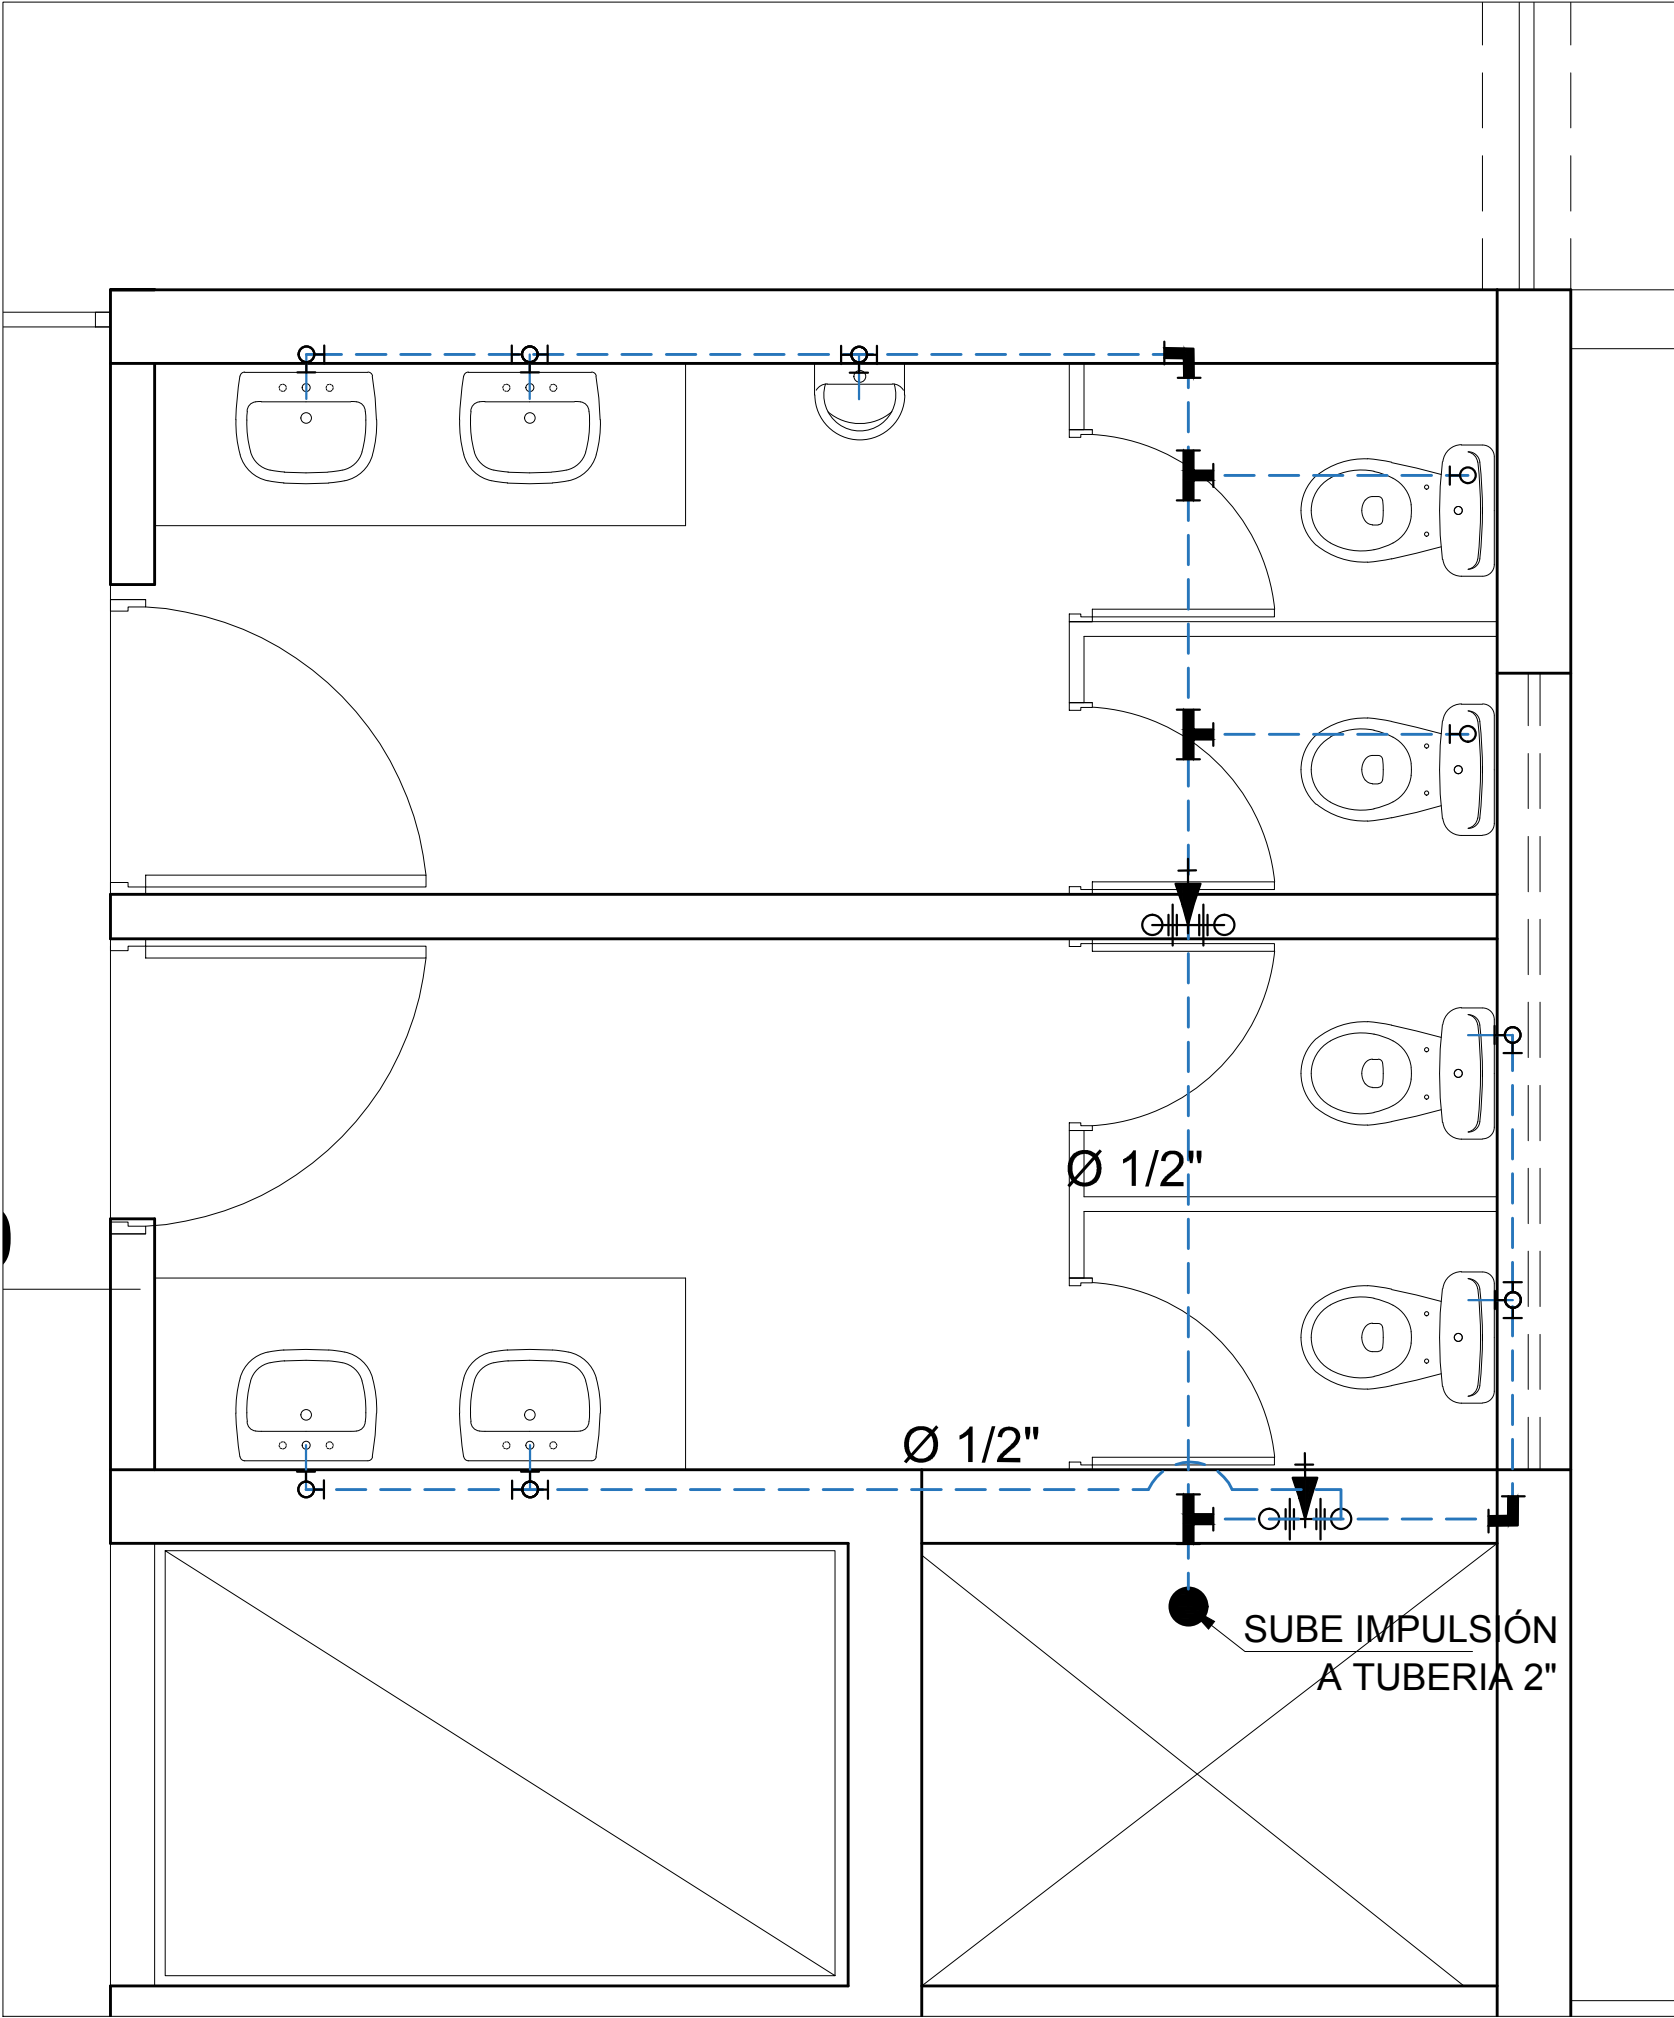

SSH. 1/25



USAT  
Universidad Católica  
Santo Toribio de Mogrovejo

LEYENDA:

SIMBOLO	DESCRIPCION
	TUBERIA DE DESAGUE
	TUBERIA DE VENTILACION
	CODO 45°
	CODO 90° CON VENTILACION
	TEE
	TEE SANITARIA
	TRAMPA "P"
	REGISTRO ROSCADO EN PISO
	SUMIDERO
	SENTIDO DEL FLUJO
	CODO DE YEE
	SUMIDERO PLUVIAL S/T
	TAPON
	CAJA DE REGISTRO A PROYECTAR

PROYECTO: CENTRO CULTURAL CON CARACTERISTICAS ARQUITECTONICAS LUDICAS

ALUMNA: CAMPOS GONZALES STALIN A.

DESCRIPCION: DESAGUE 1 AL5 NIVEL

ESCALA: 1/100      FECHA: JULIO 2020

PROFESIONAL RESPONSABLE:  
ARQ. JORGE COSMÓPOLIS BULLÓN  
ING. TOMAS CARRASCO ORELLANO  
ING. LUIS ALBERTO RAMOS MARTINEZ  
ING. JOSE CARLOS YAFAC RISCO

LAMINA:

IS-03