


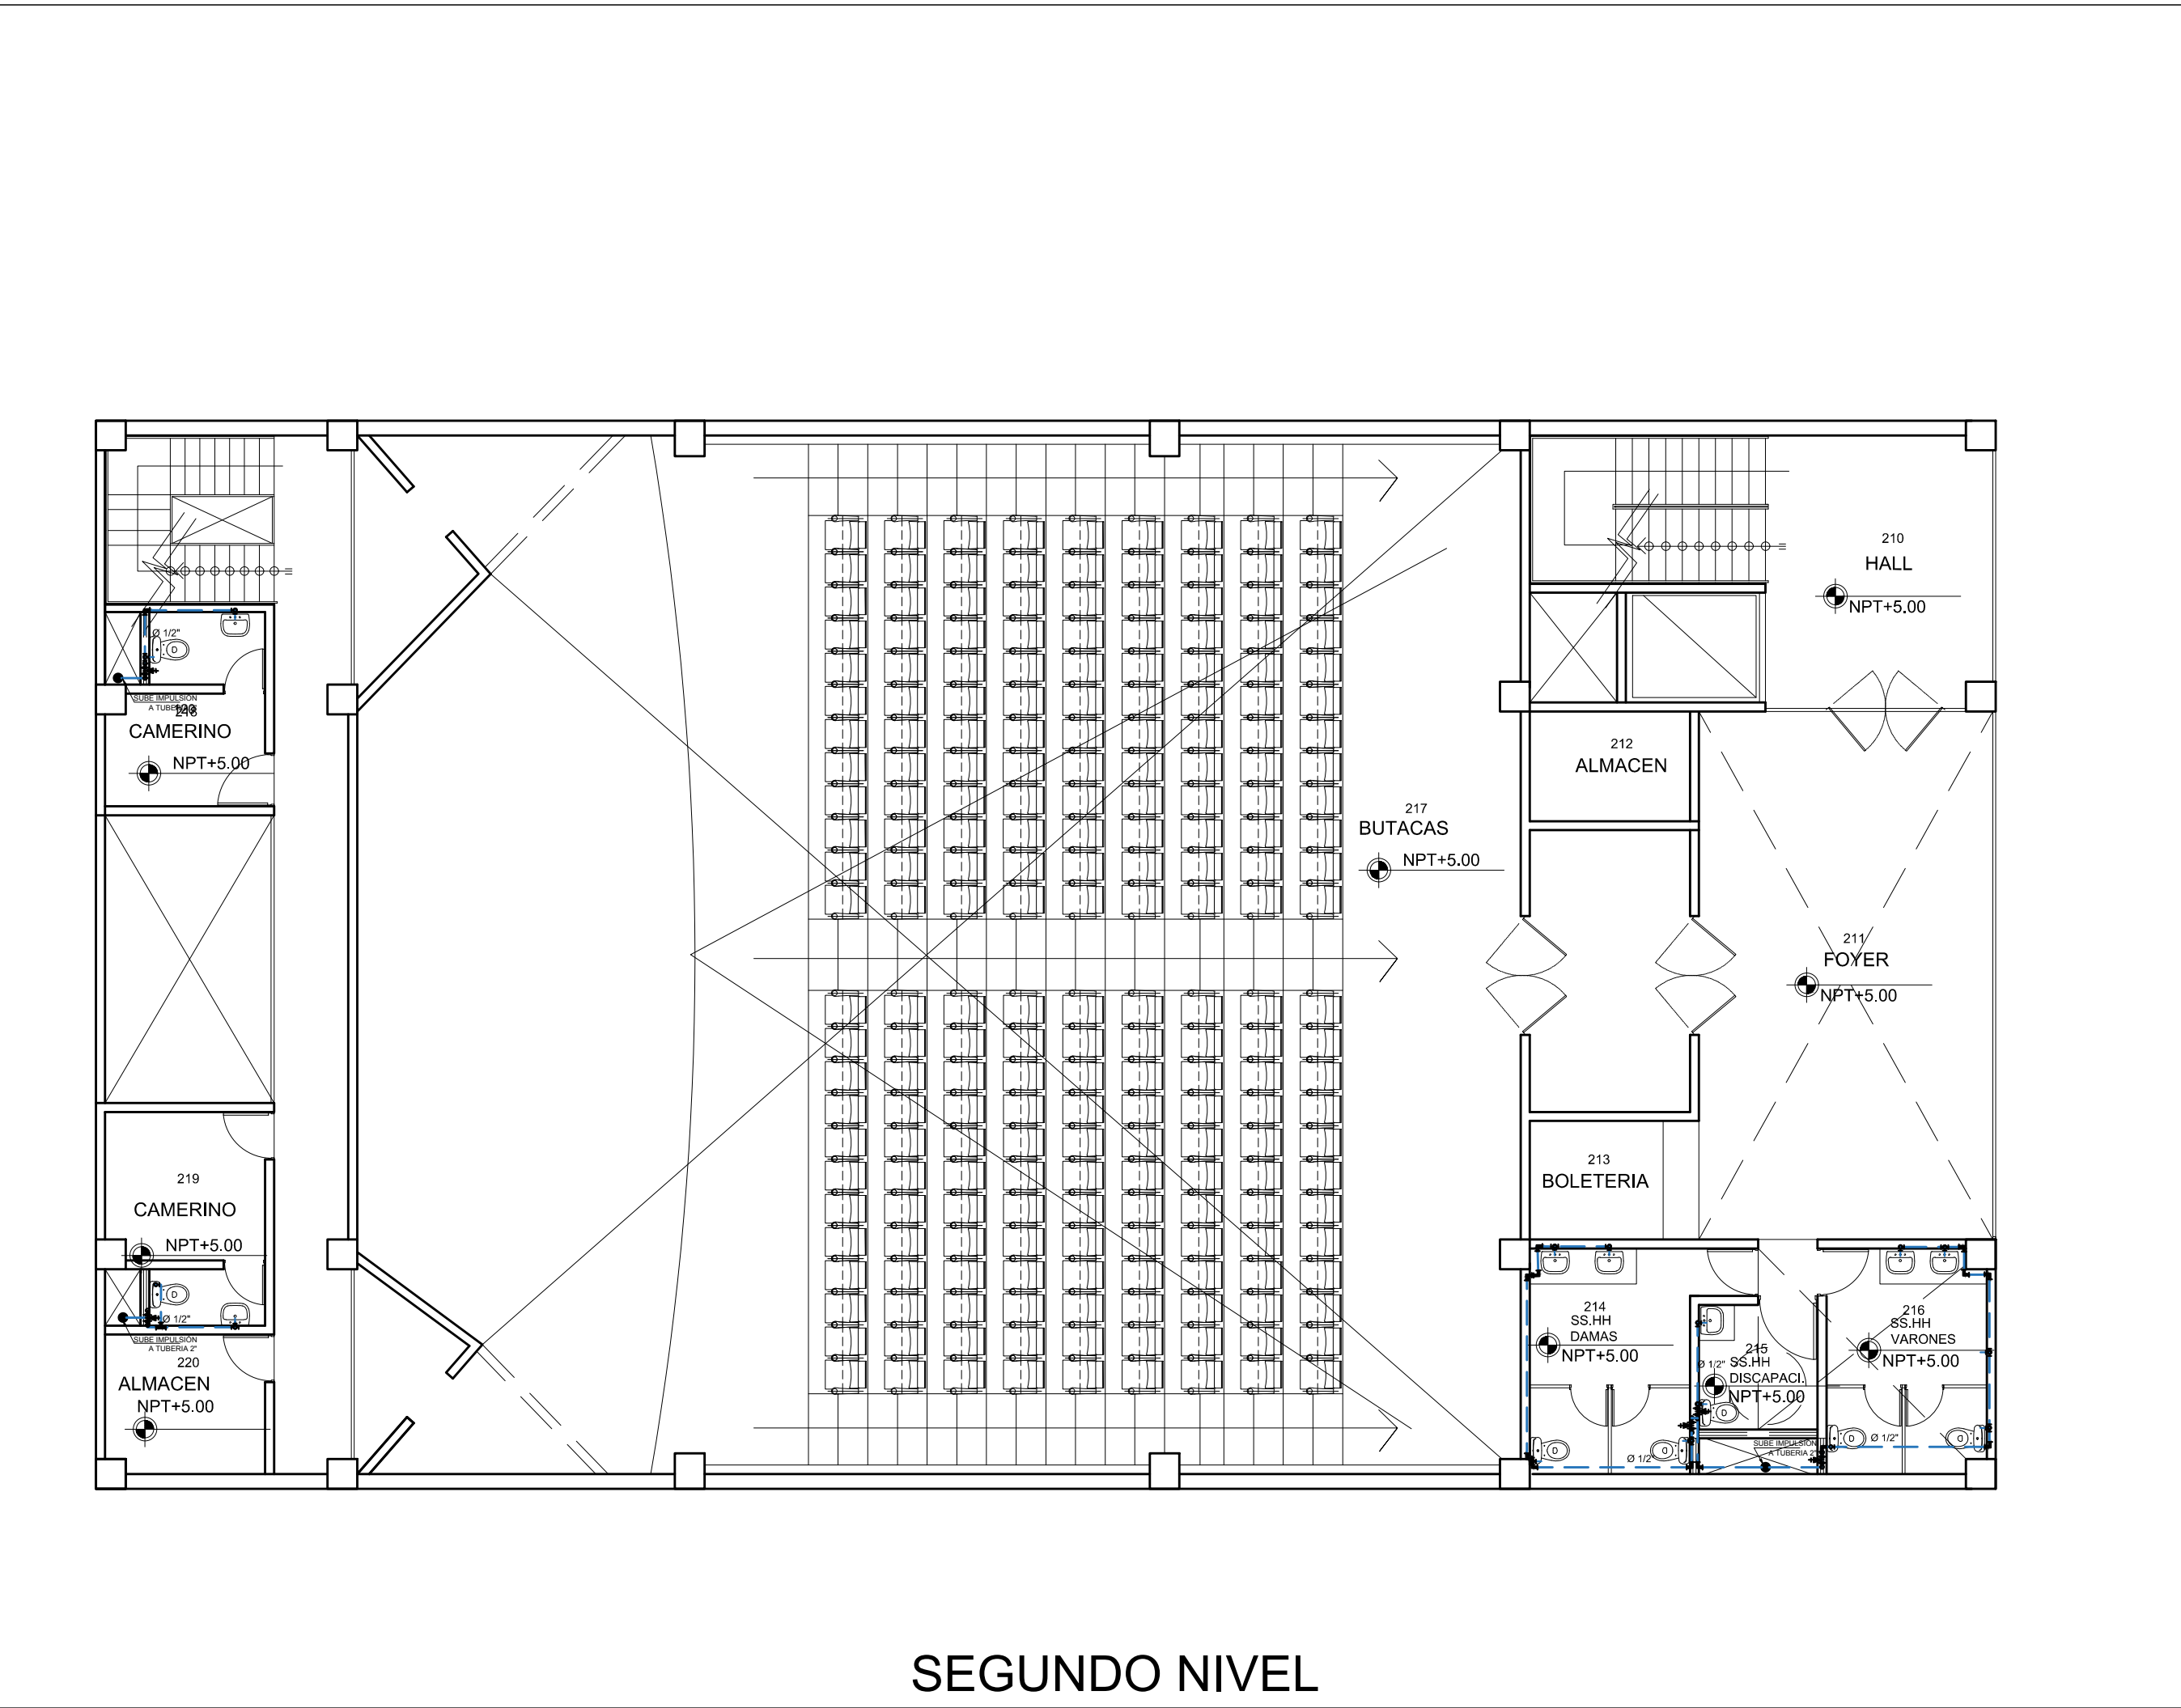


PRIMER NIVEL

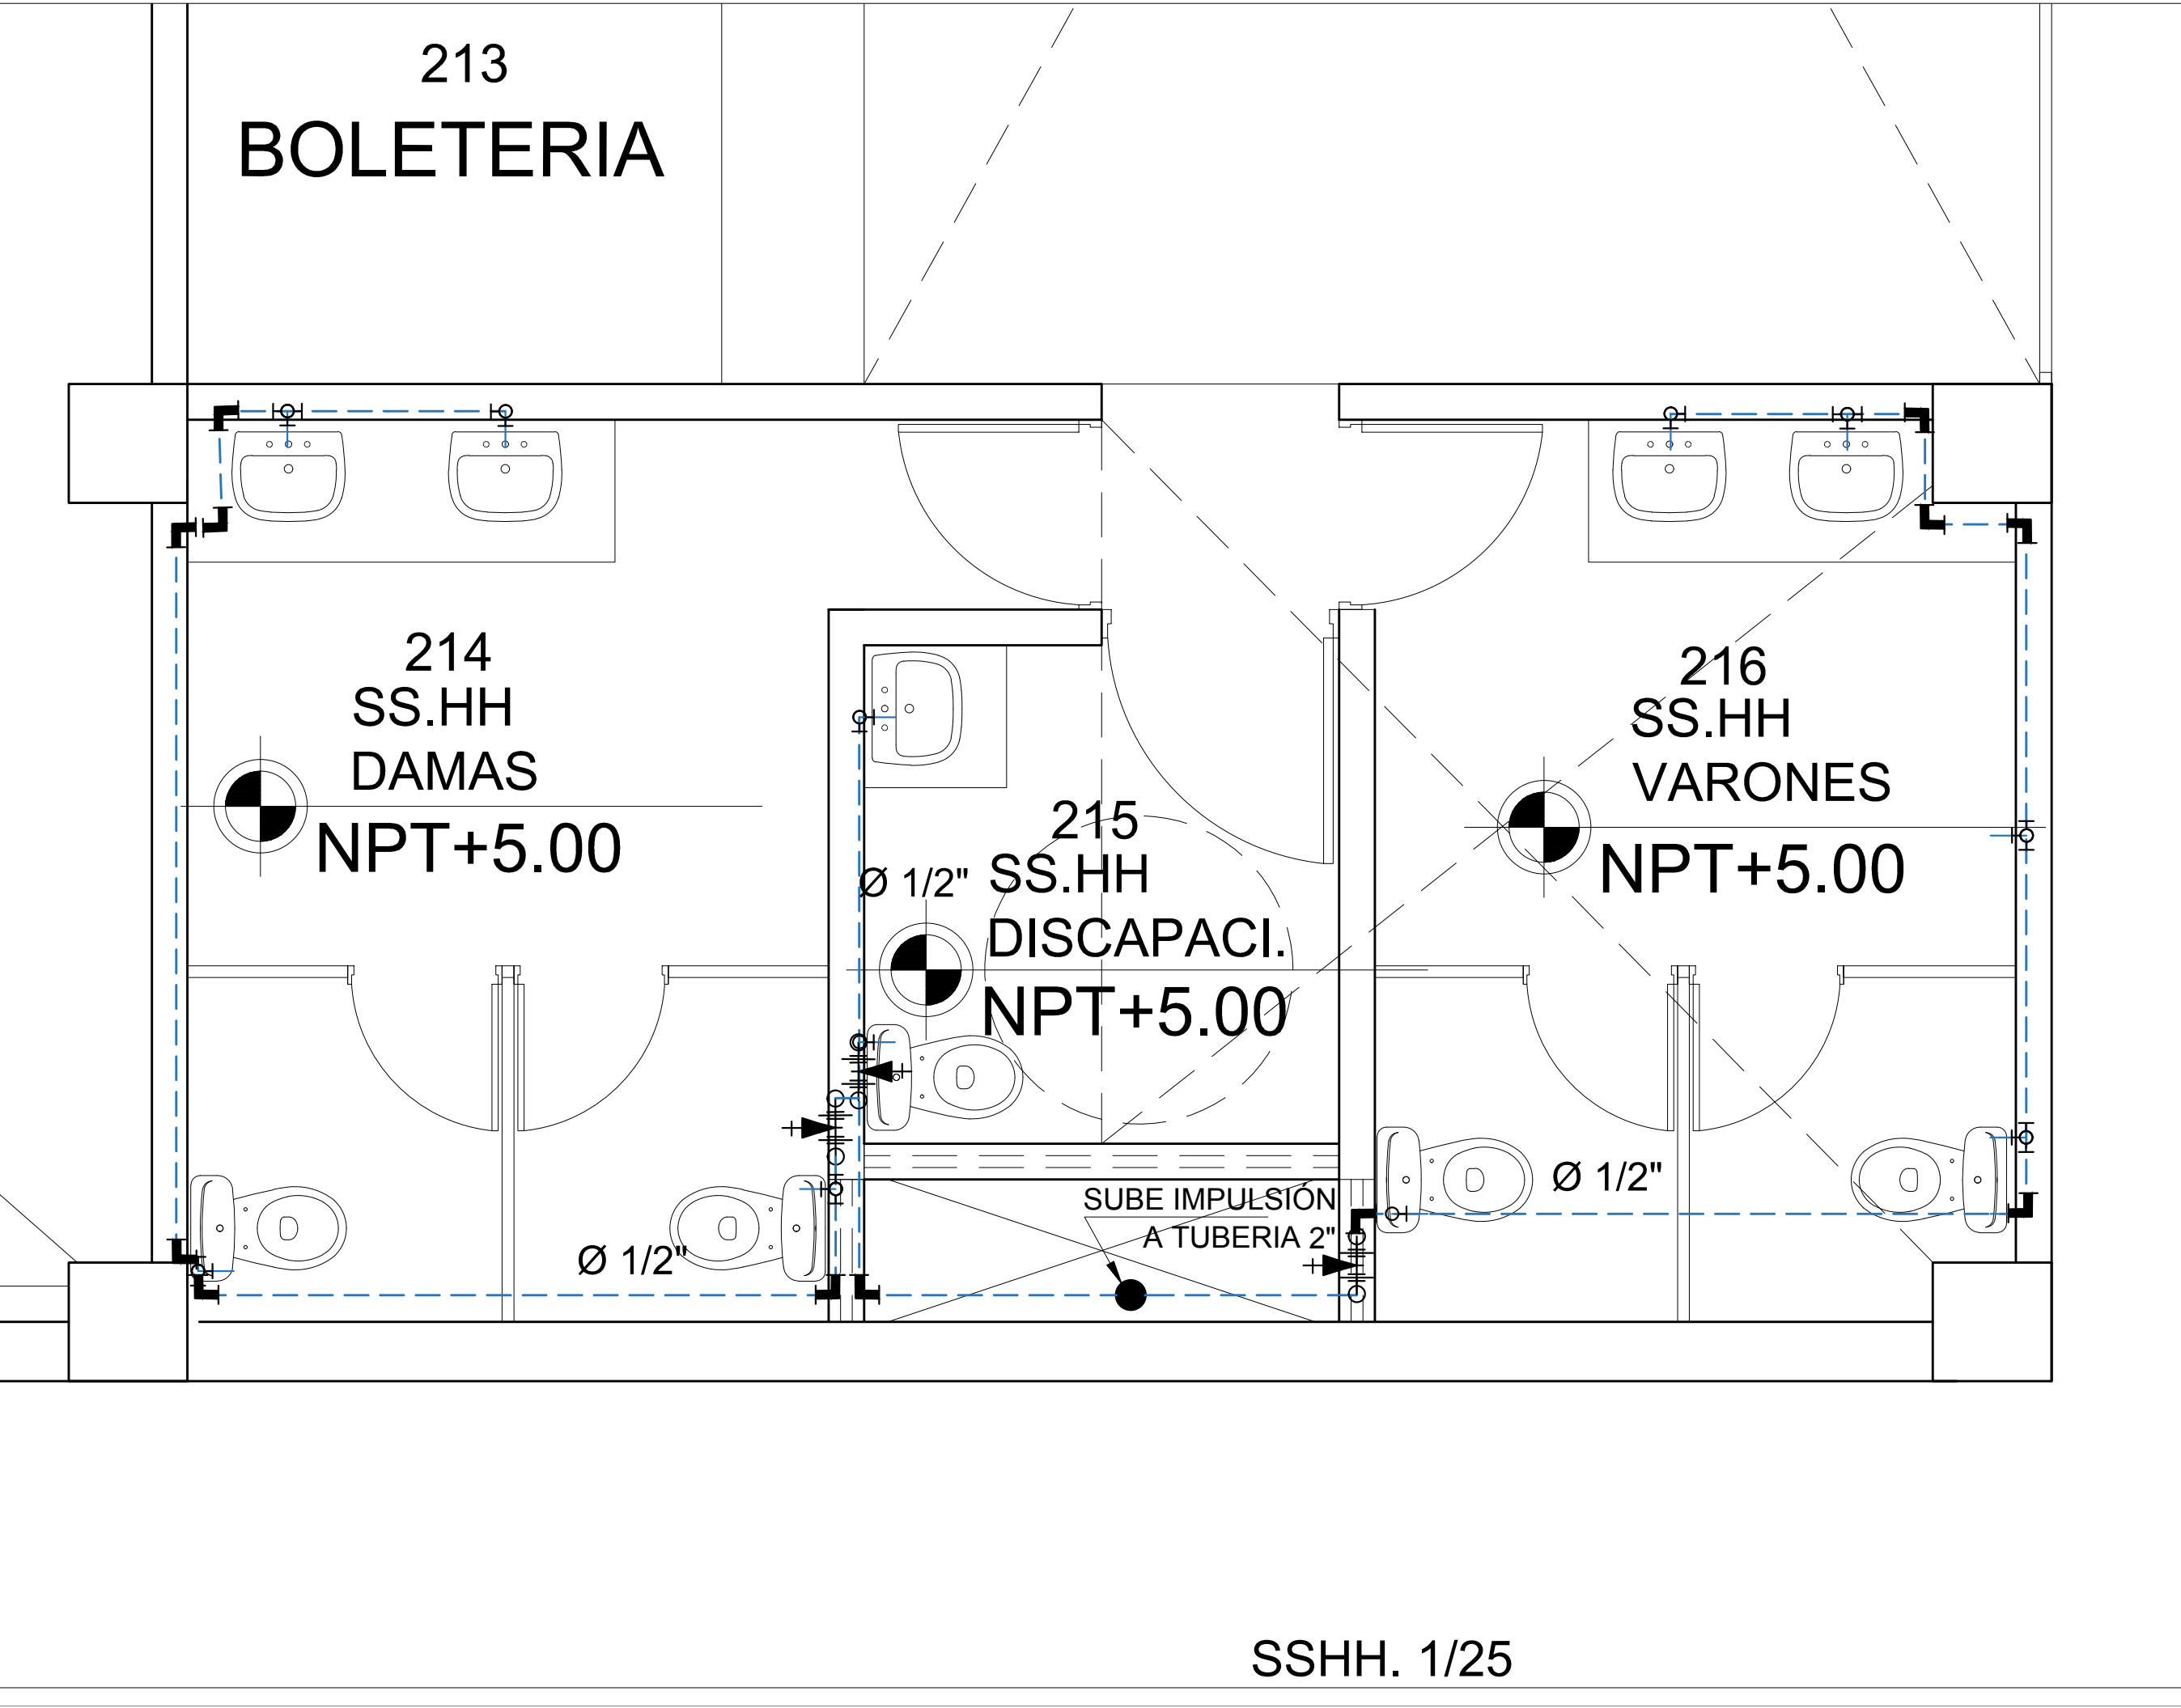

SEGUNDO NIVEL

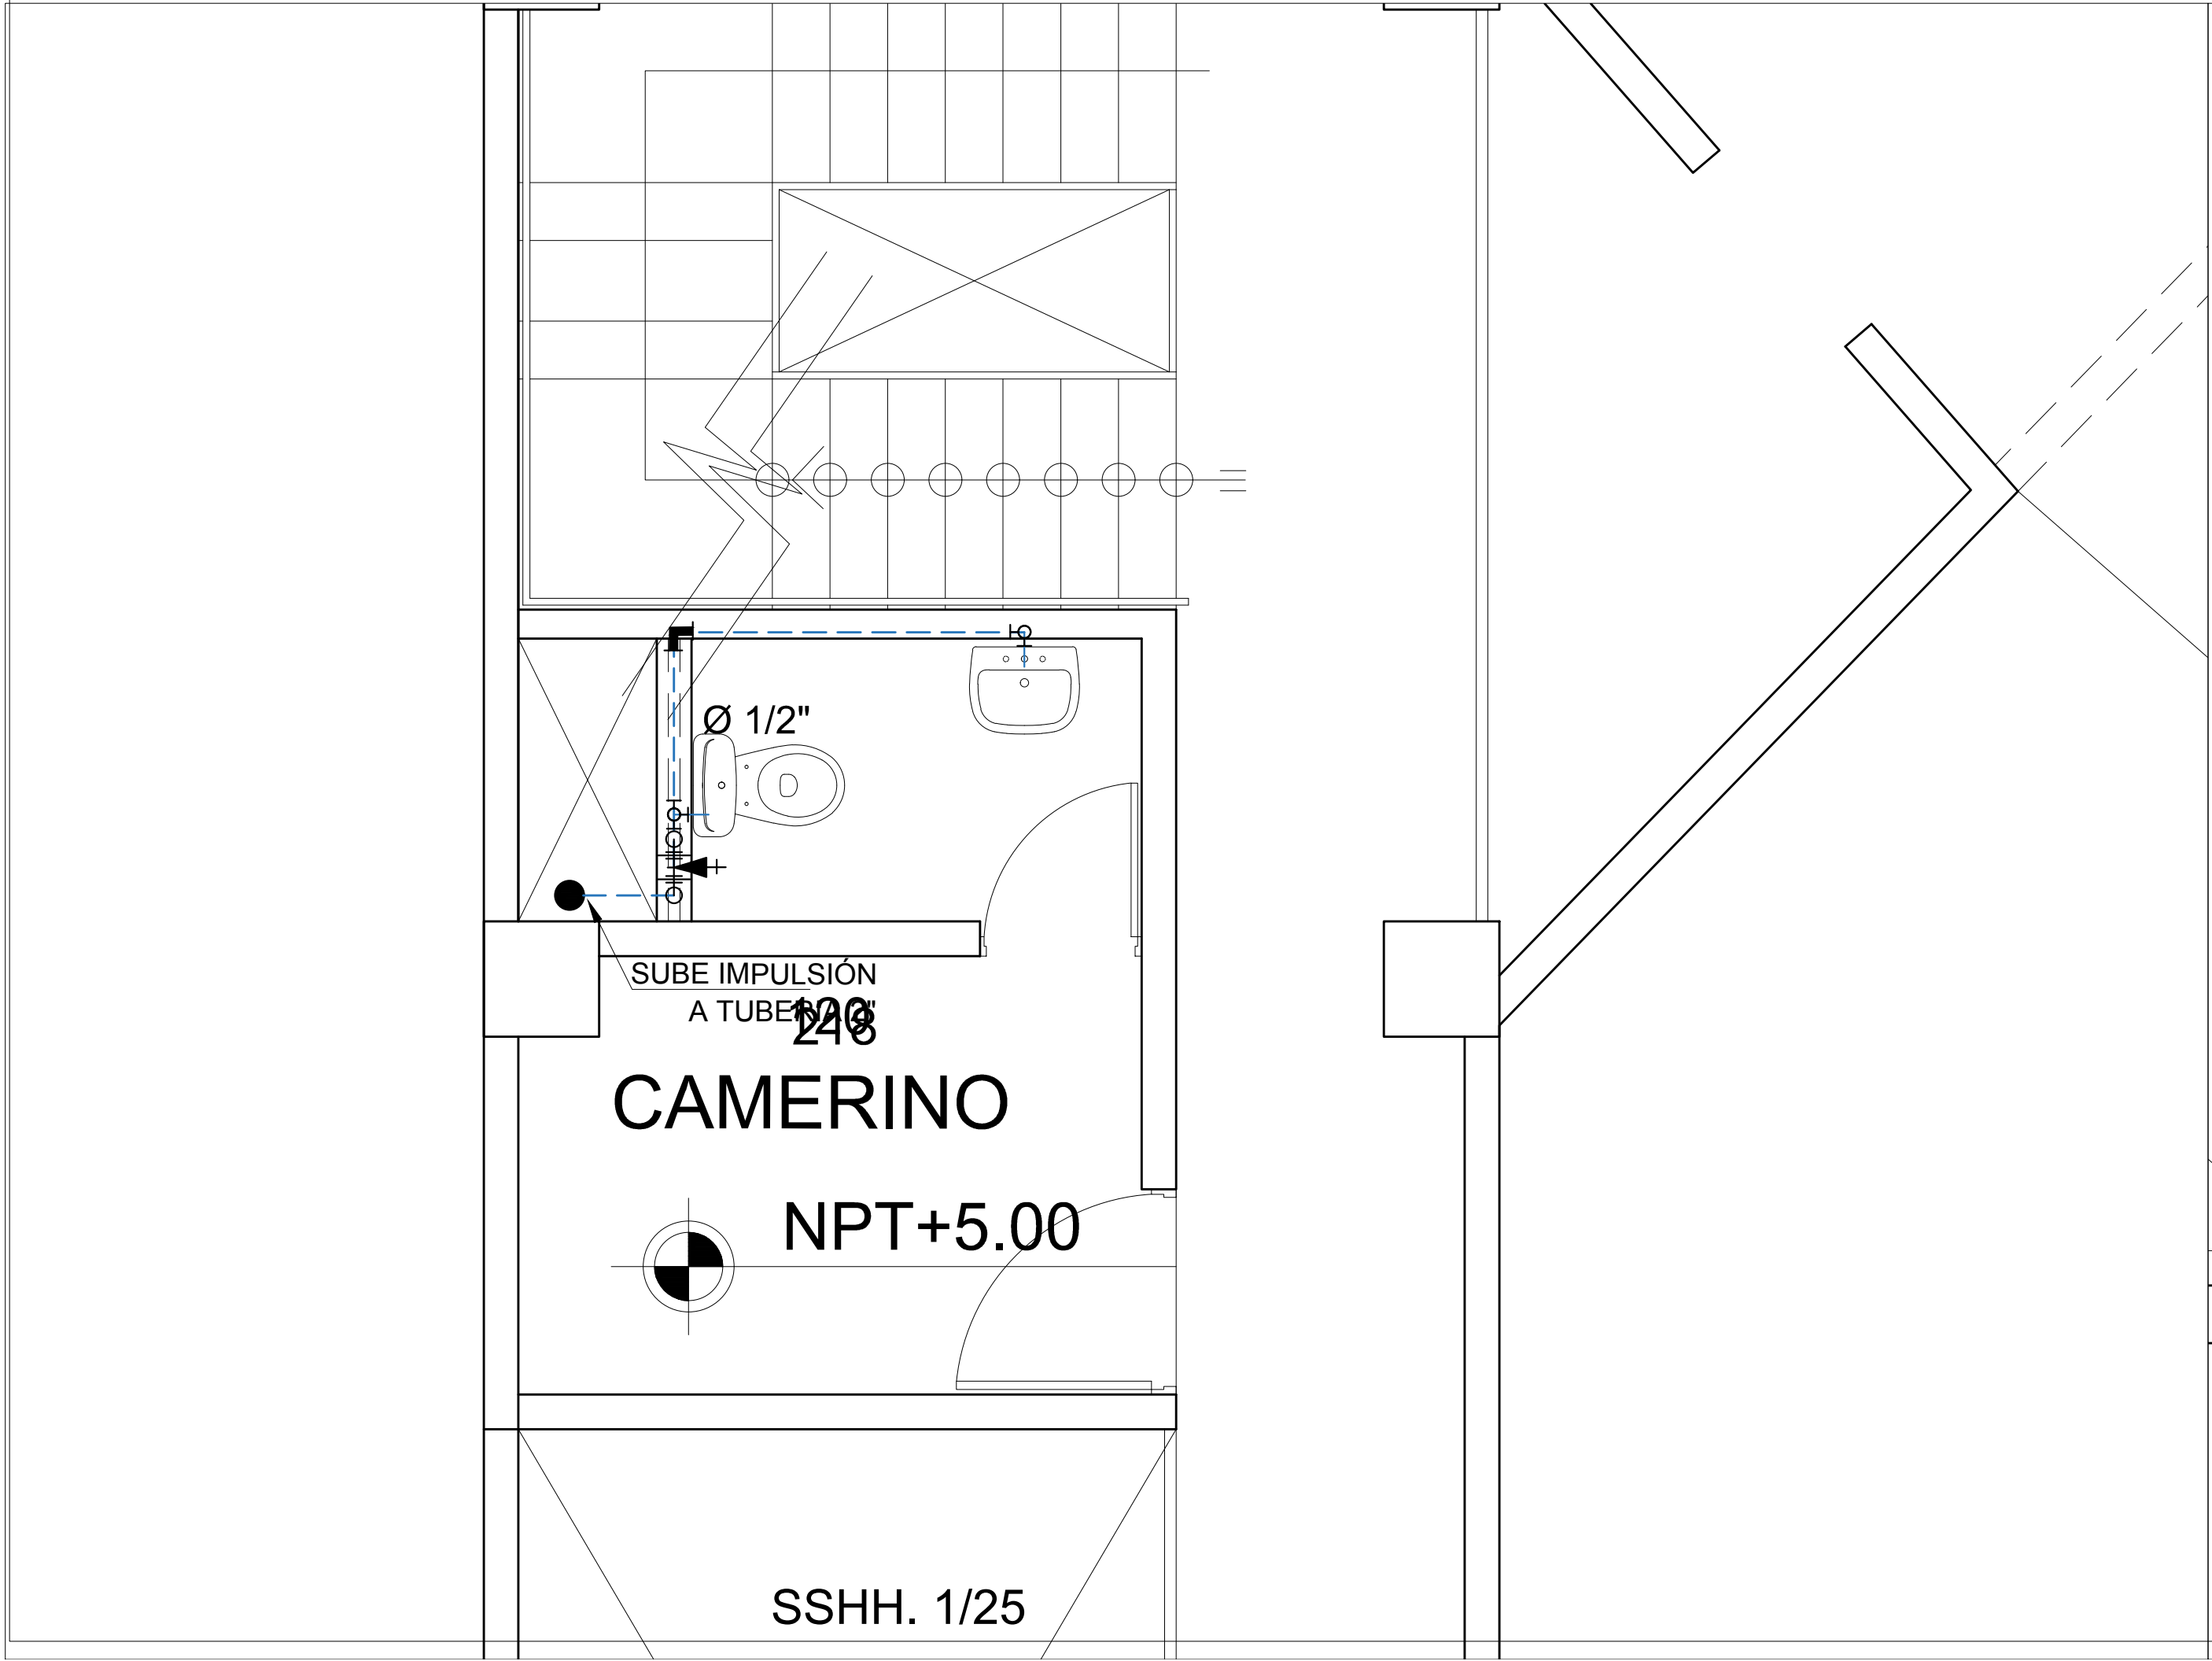

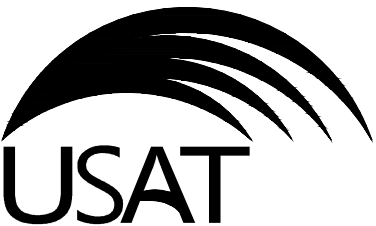

USAT  
Universidad Católica  
Santo Toribio de Mogrovejo

LEYENDA:

SIMBOLO	DESCRIPCION
—	TUBERIA DE DESAGUE
---	TUBERIA DE VENTILACION
—	CODO 45°
—	CODO 90° CON VENTILACION
—	TEE
—	TEE SANITARIA
—	TRAMPA "P"
—	REGISTRO ROSCADO EN PISO
—	SUMIDERO
—	SENTIDO DEL FLUJO
—	CODO DE YEE
—	SUMIDERO PLUVIAL S/T
—	TAPON
—	CAJA DE REGISTRO A PROYECTAR

PROYECTO: CENTRO CULTURAL CON CARACTERISTICAS ARQUITECTONICAS LÚDICAS

ALUMNA: CAMPOS GONZALES STALIN A.

DESCRIPCION: DESAGUE 1 AL 3 NIVEL

ESCALA: 1/100 FECHA: JULIO 2020

PROFESIONAL RESPONSABLE:  
ARQ. JORGE COSMÓPOLIS BULLÓN  
ING. TOMAS CARRASCO ORELLANO  
ING. LUIS ALBERTO RAMOS MARTINEZ  
ING. JOSE CARLOS YAFAC RISCO

LÁMINA: IS-05