




PRIMER NIVEL

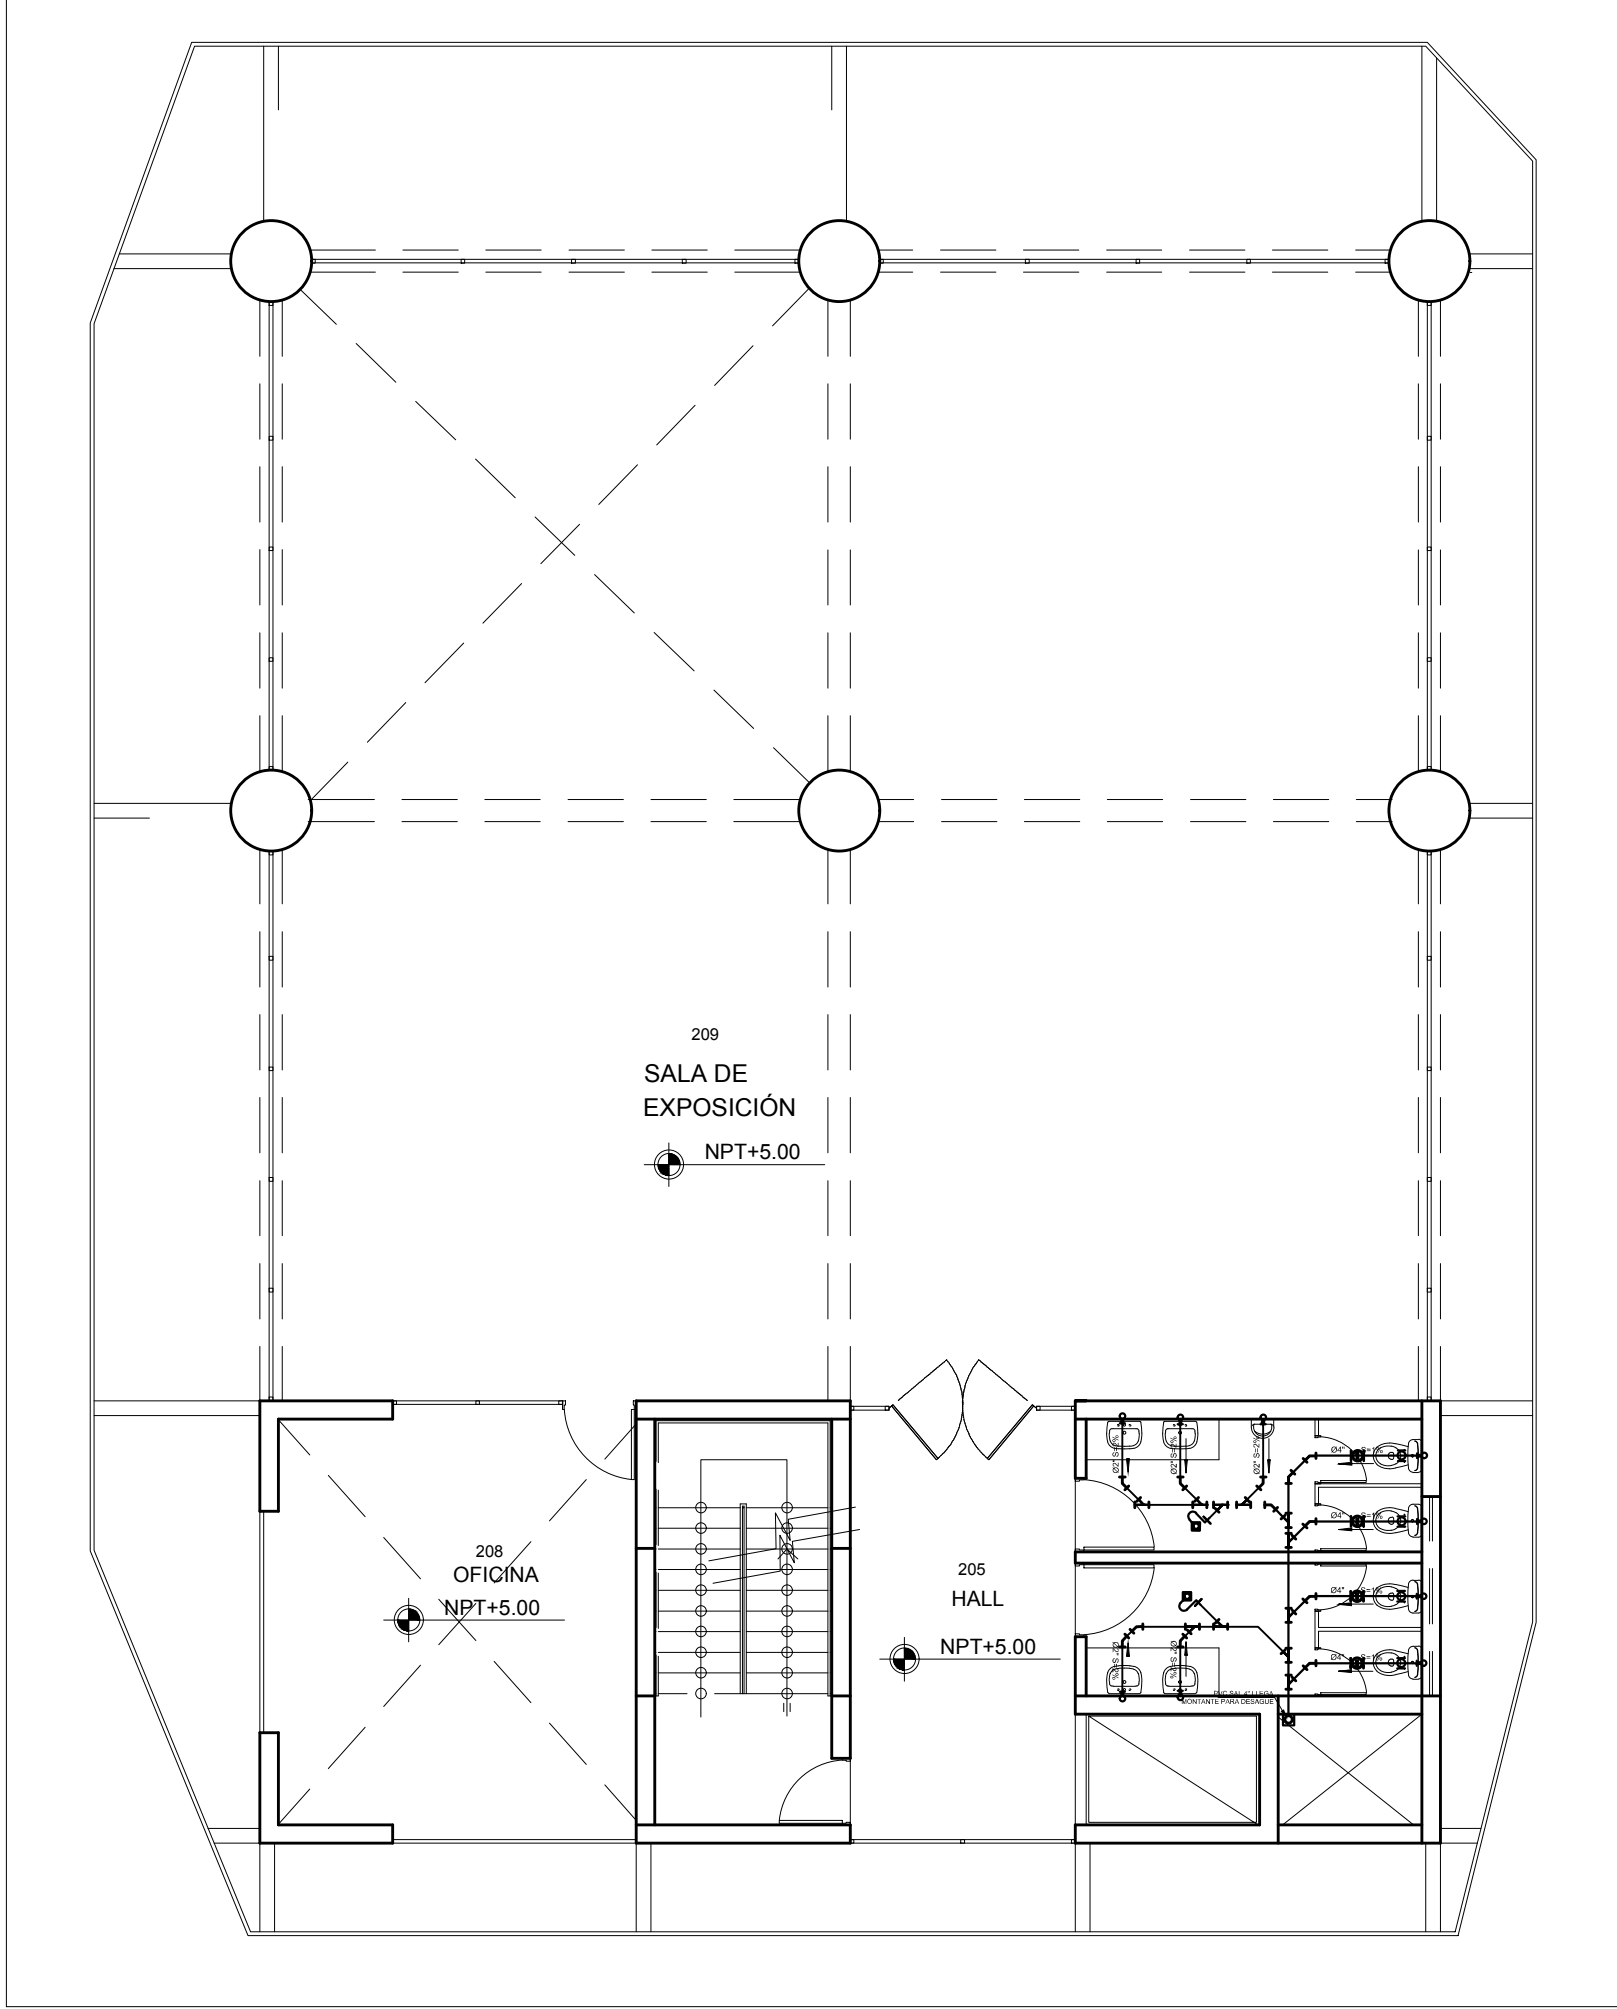


SEGUNDO NIVEL

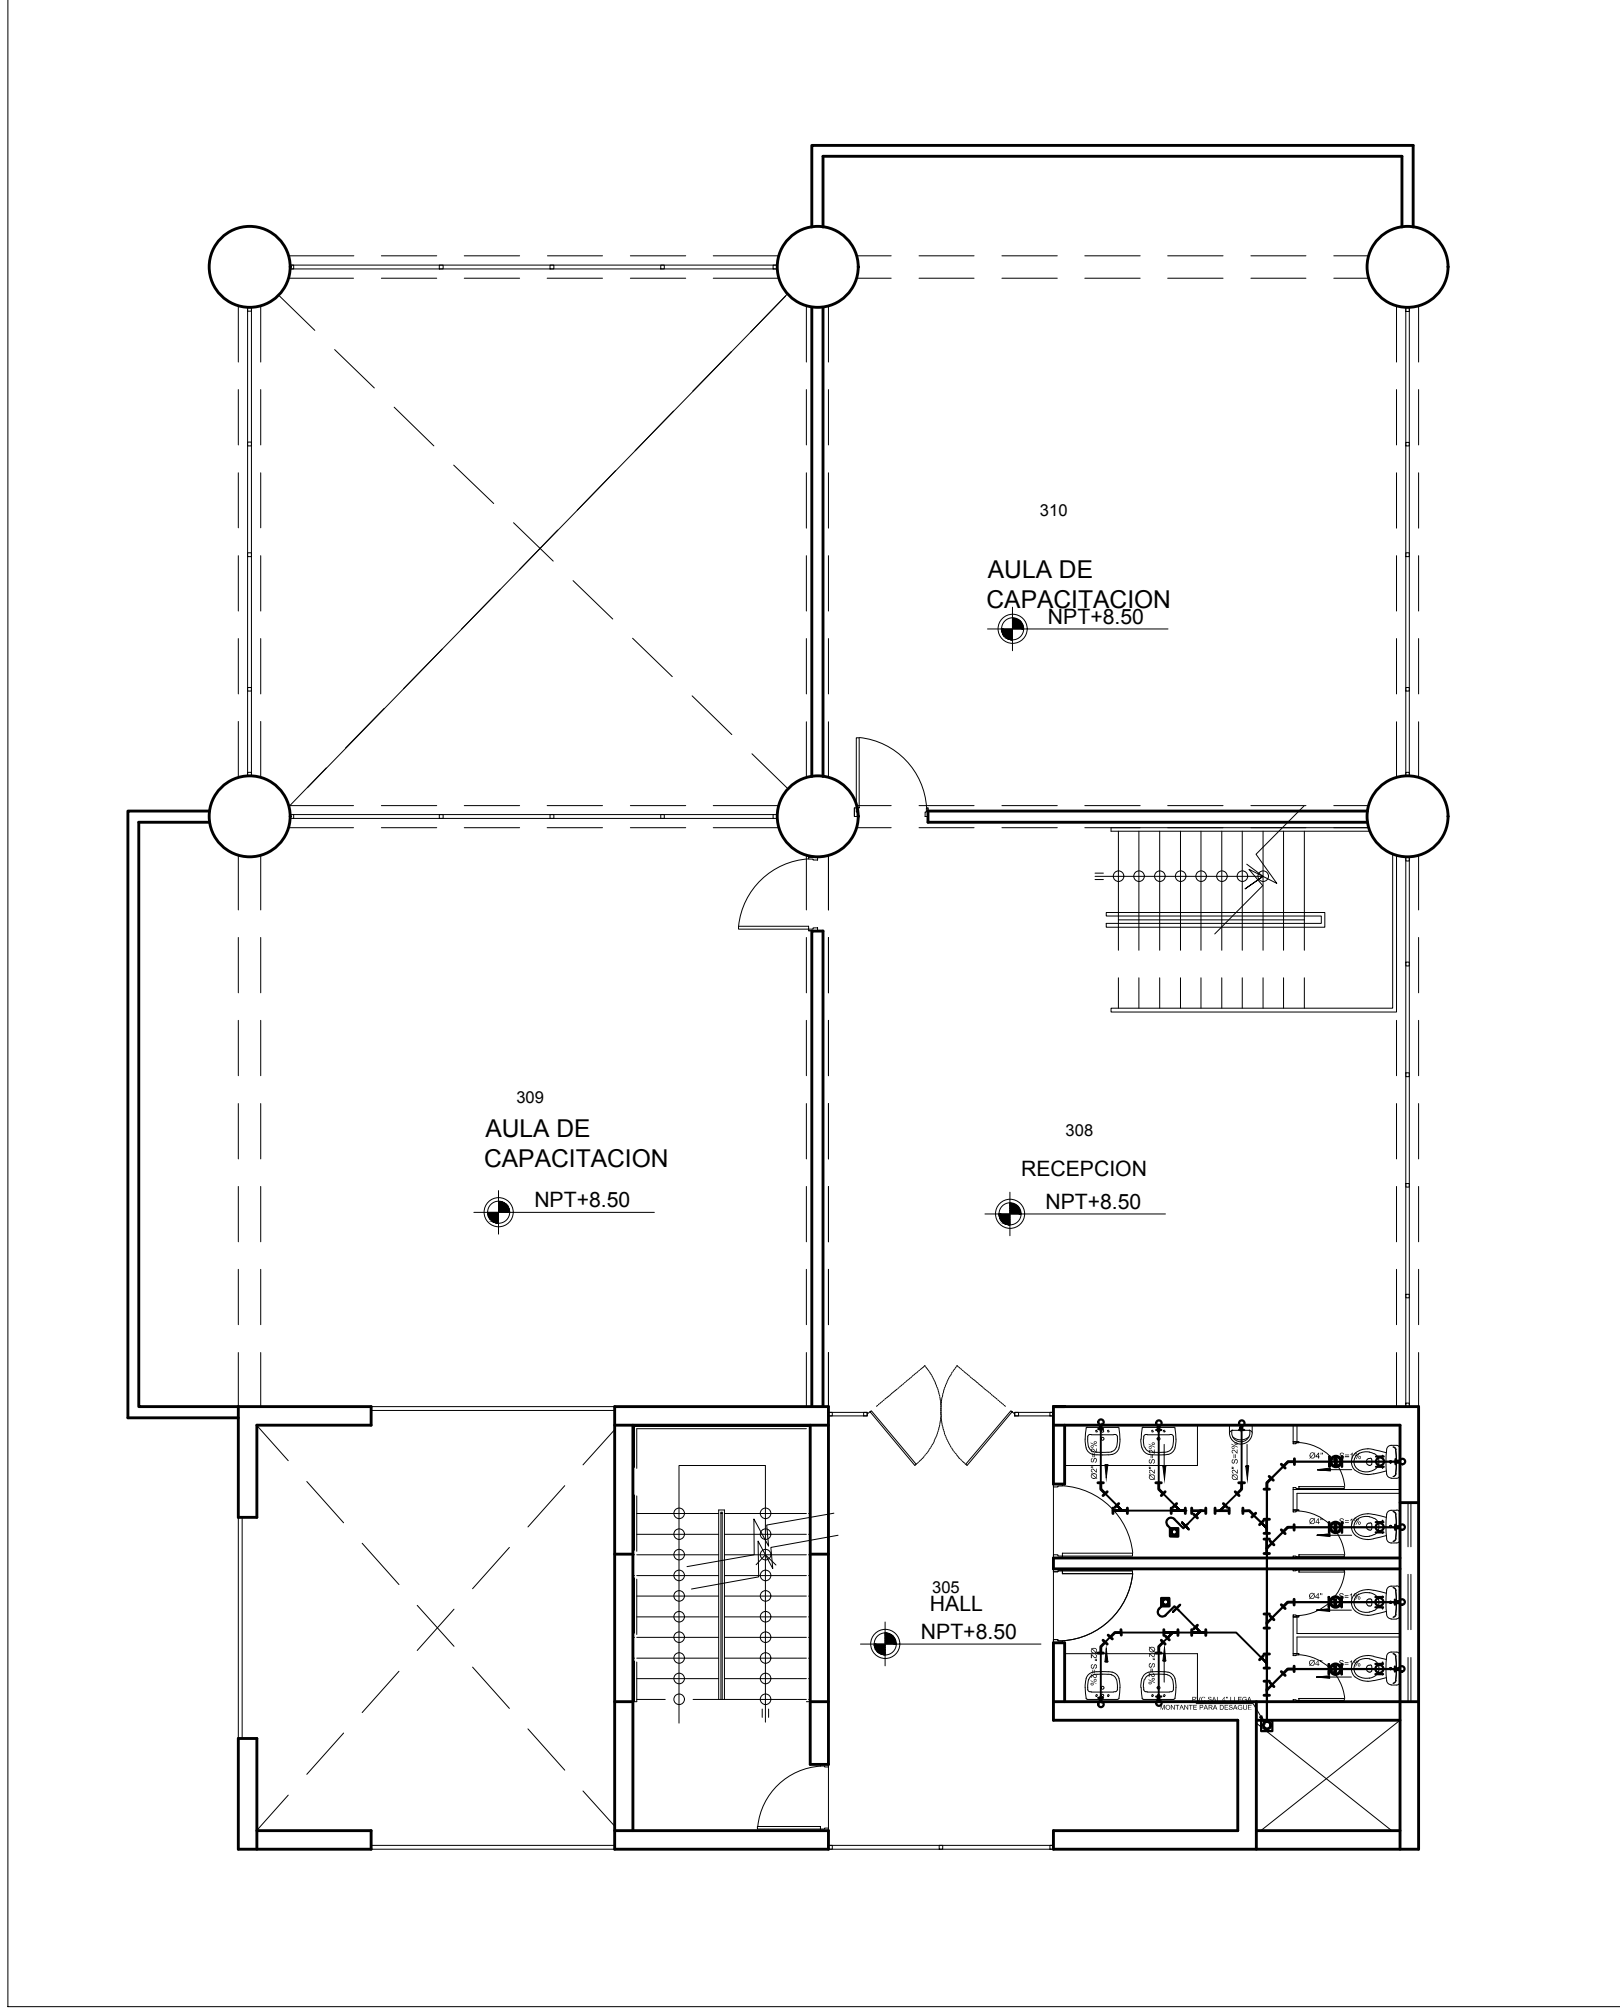


TERCER NIVEL

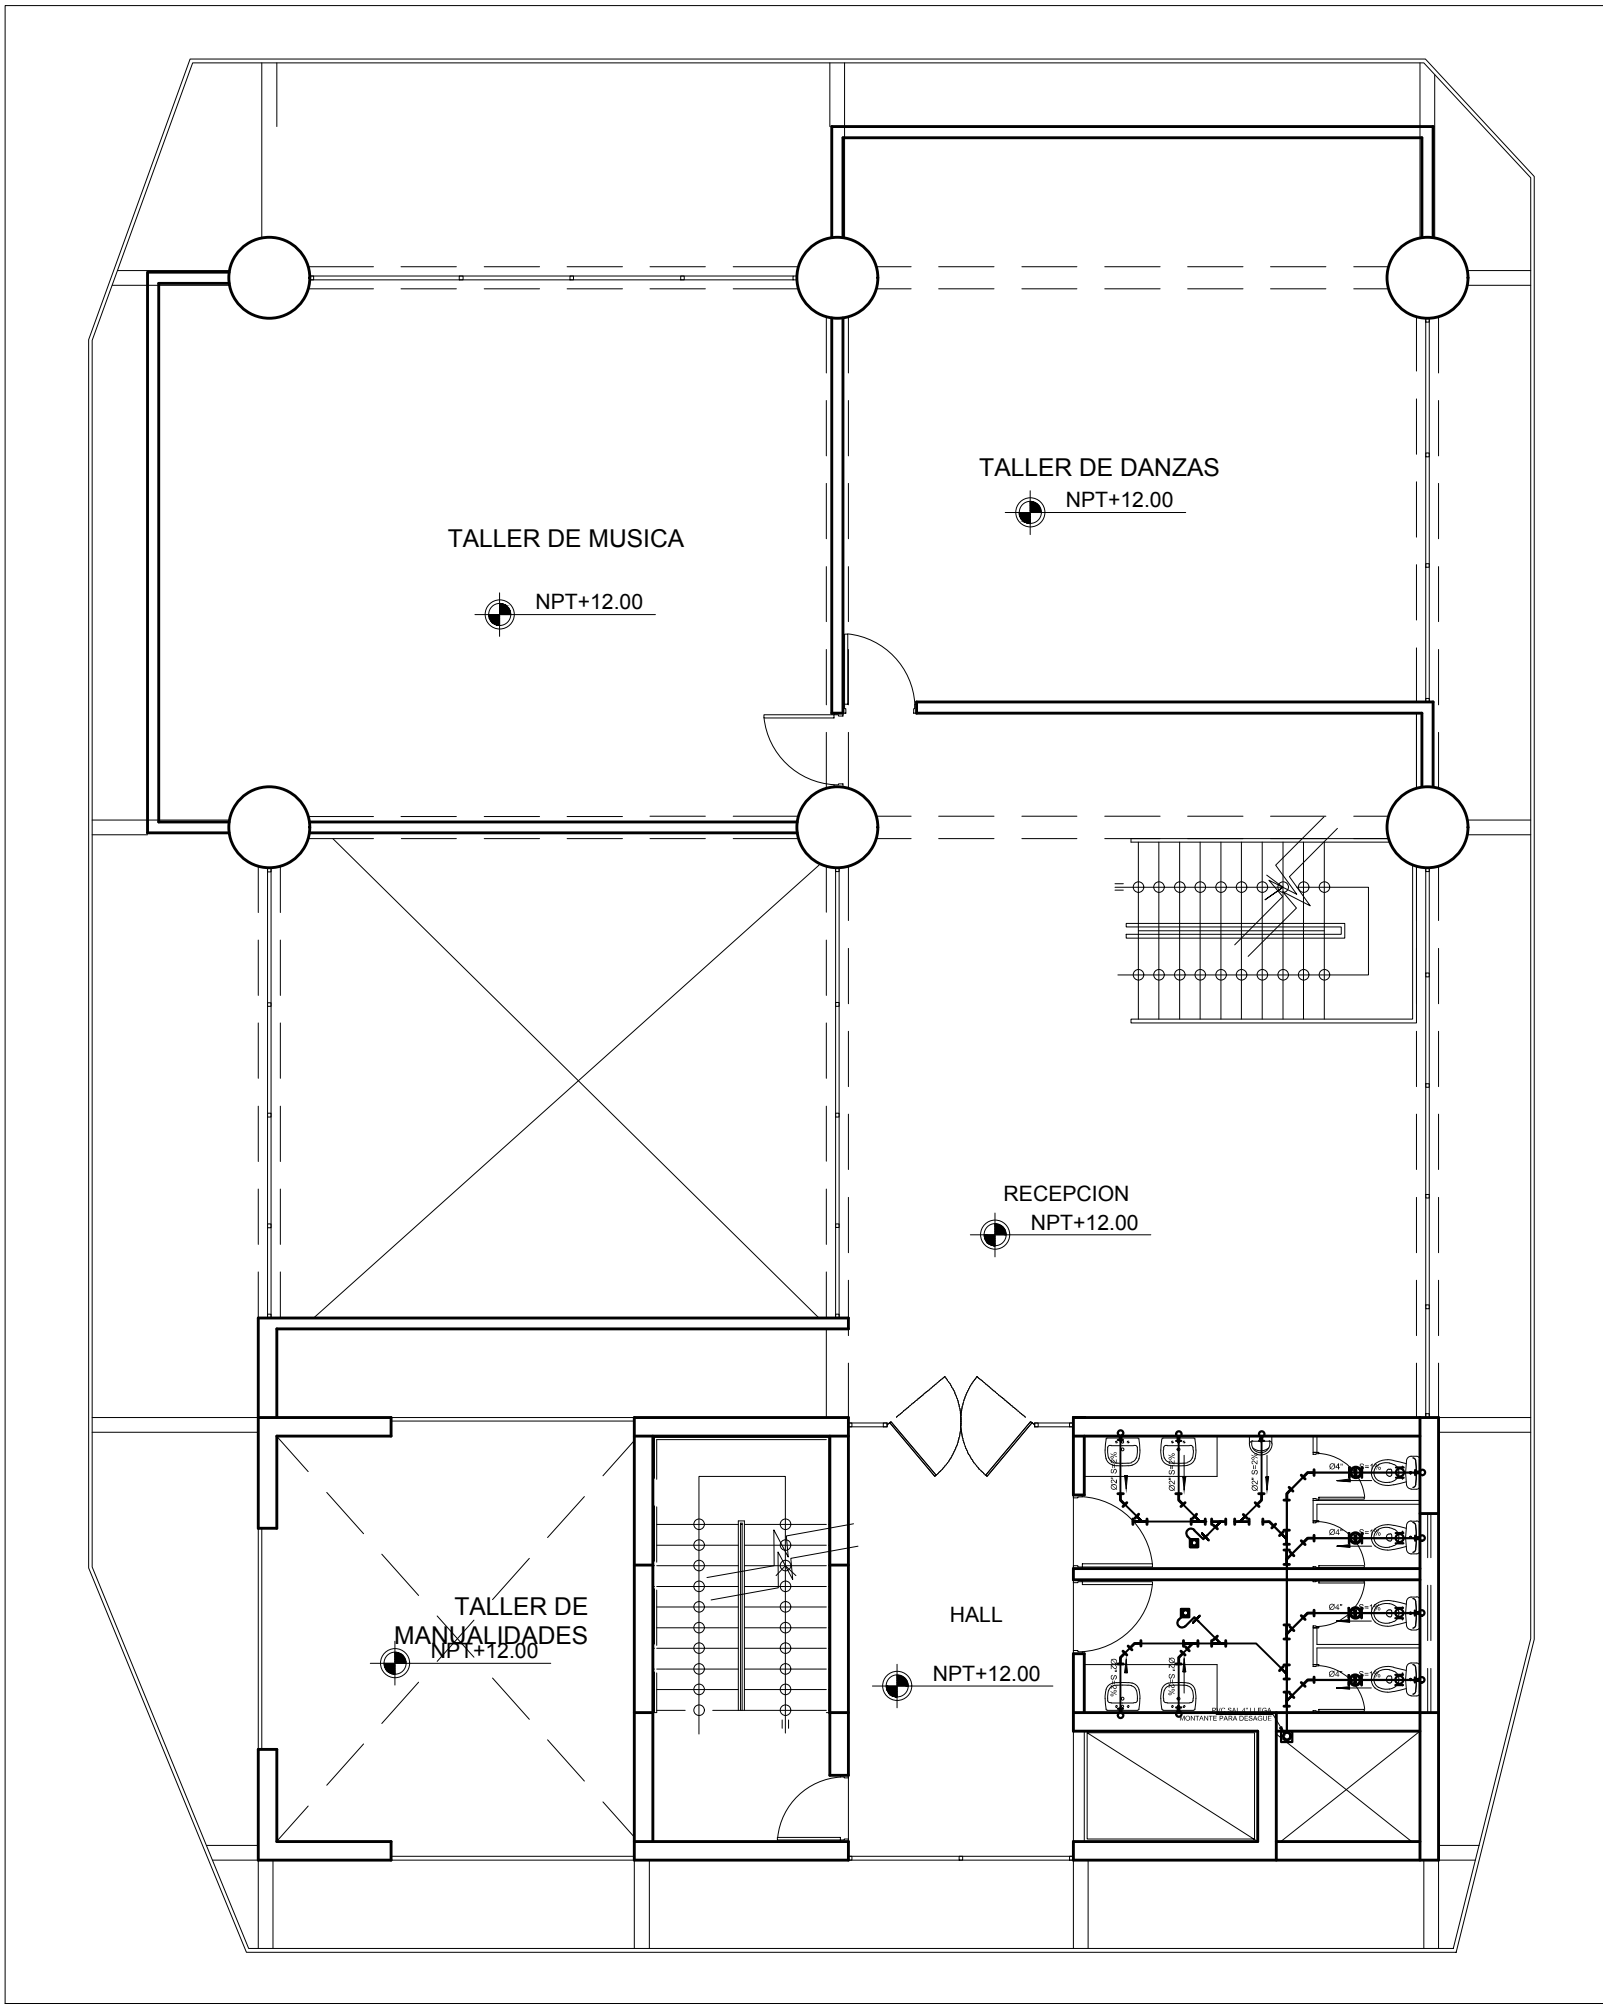

CUARTO NIVEL

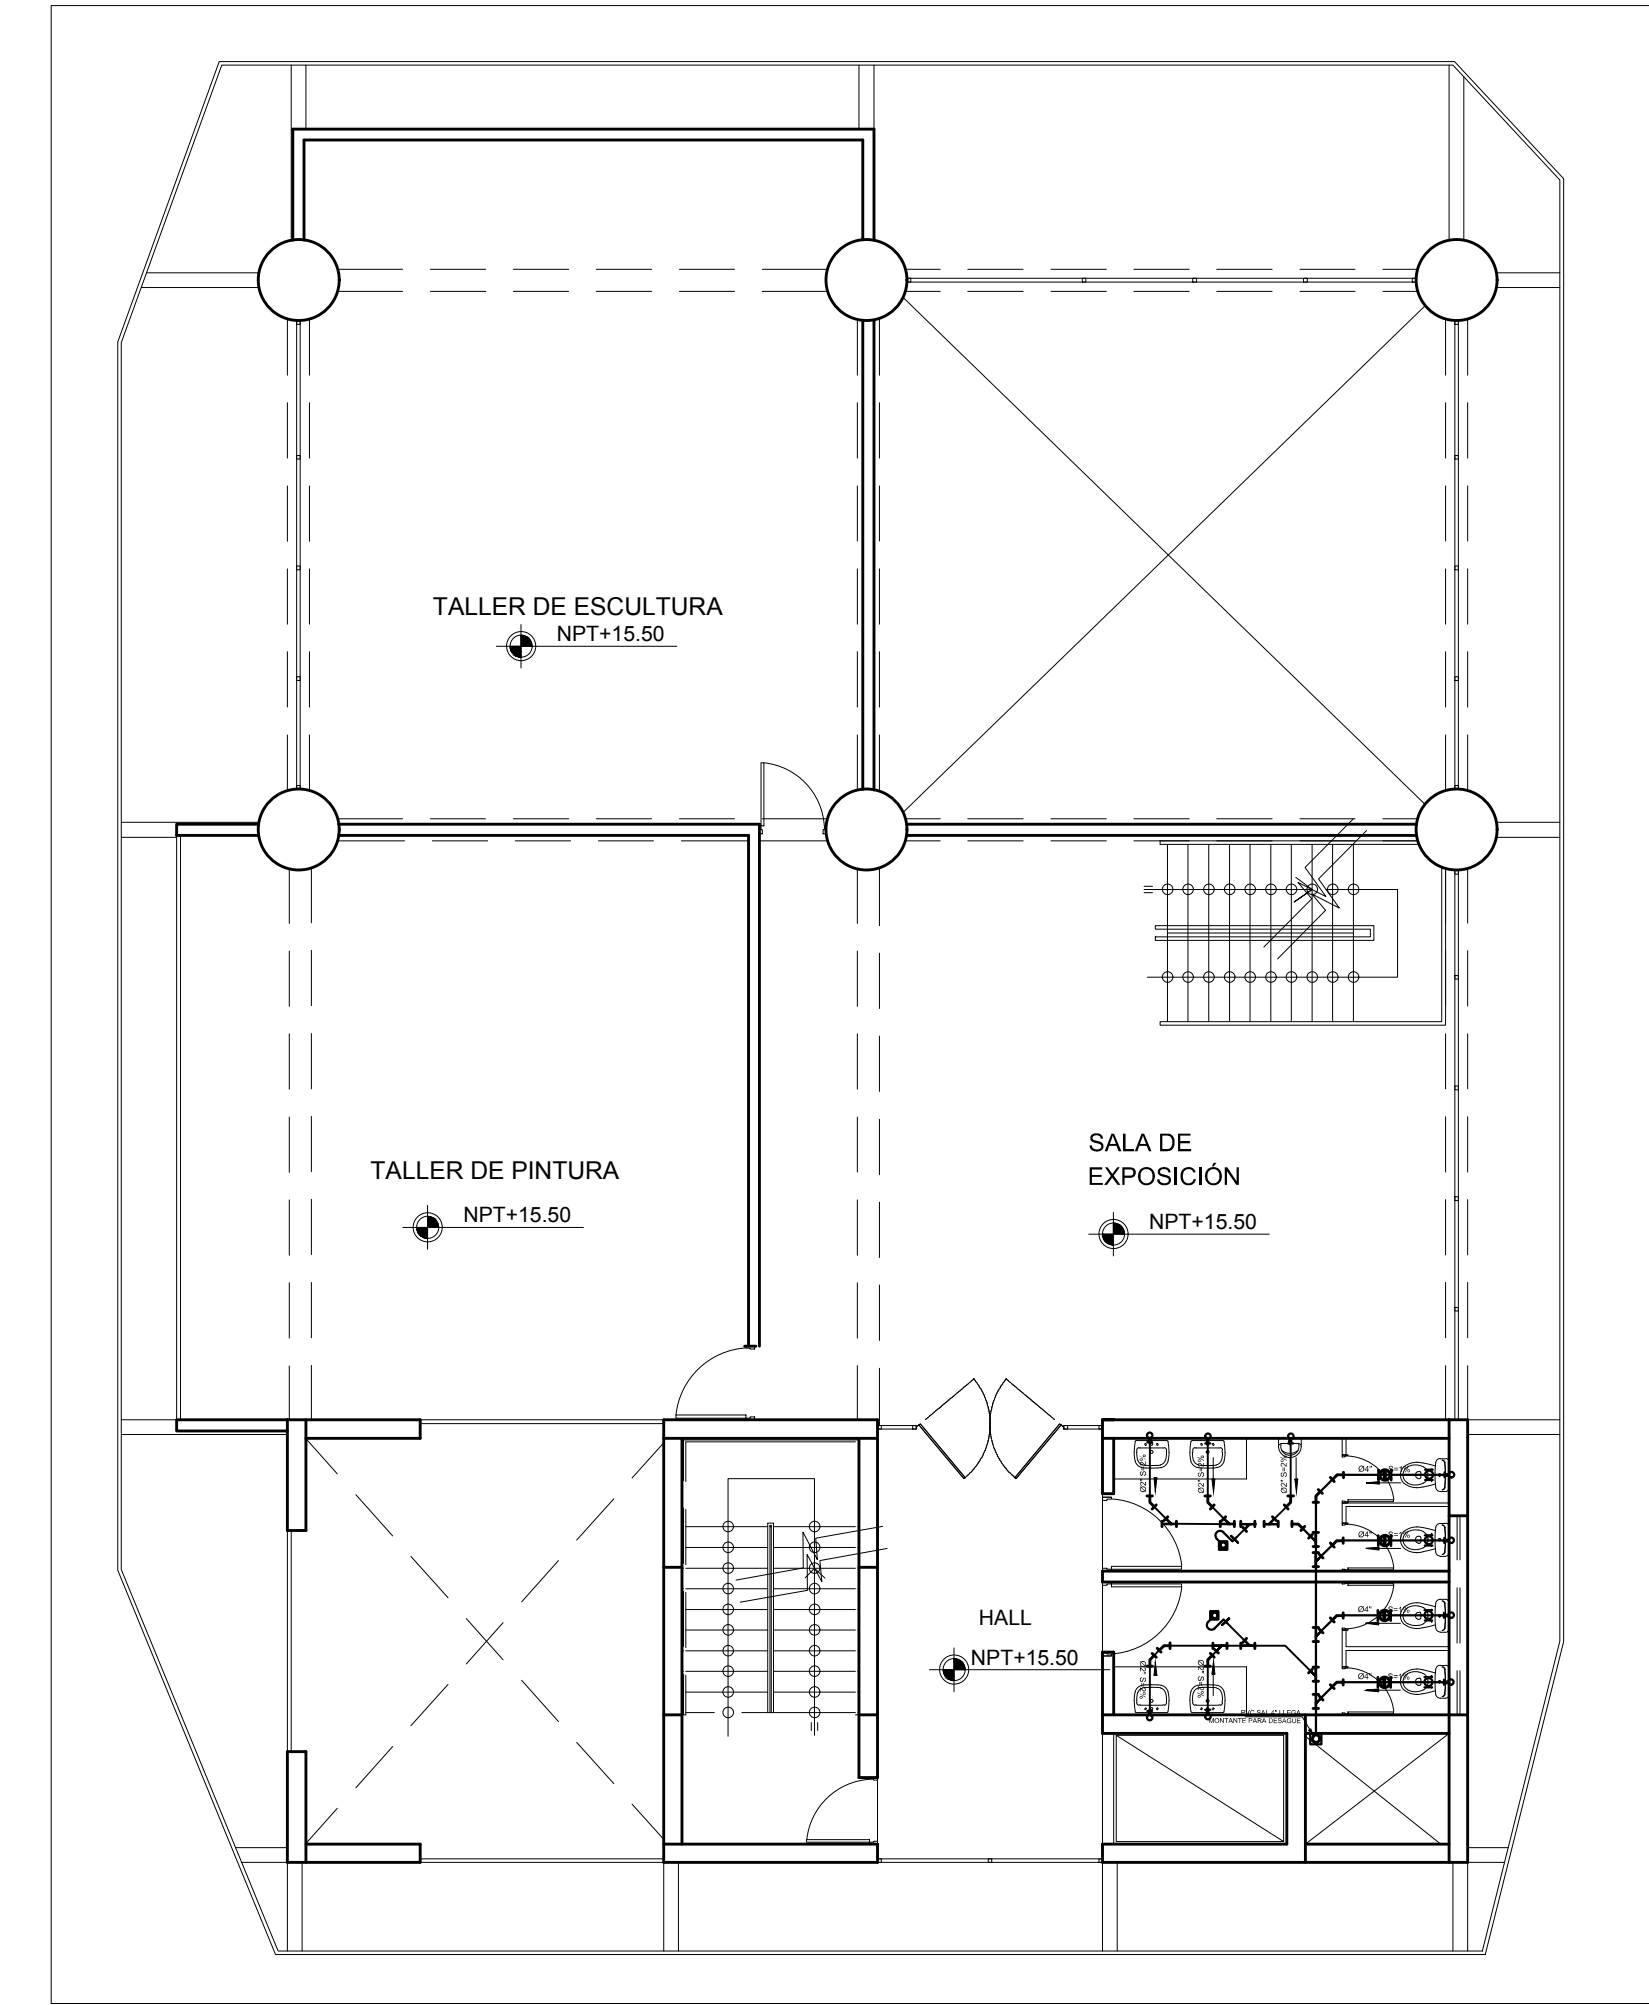

QUINTO NIVEL

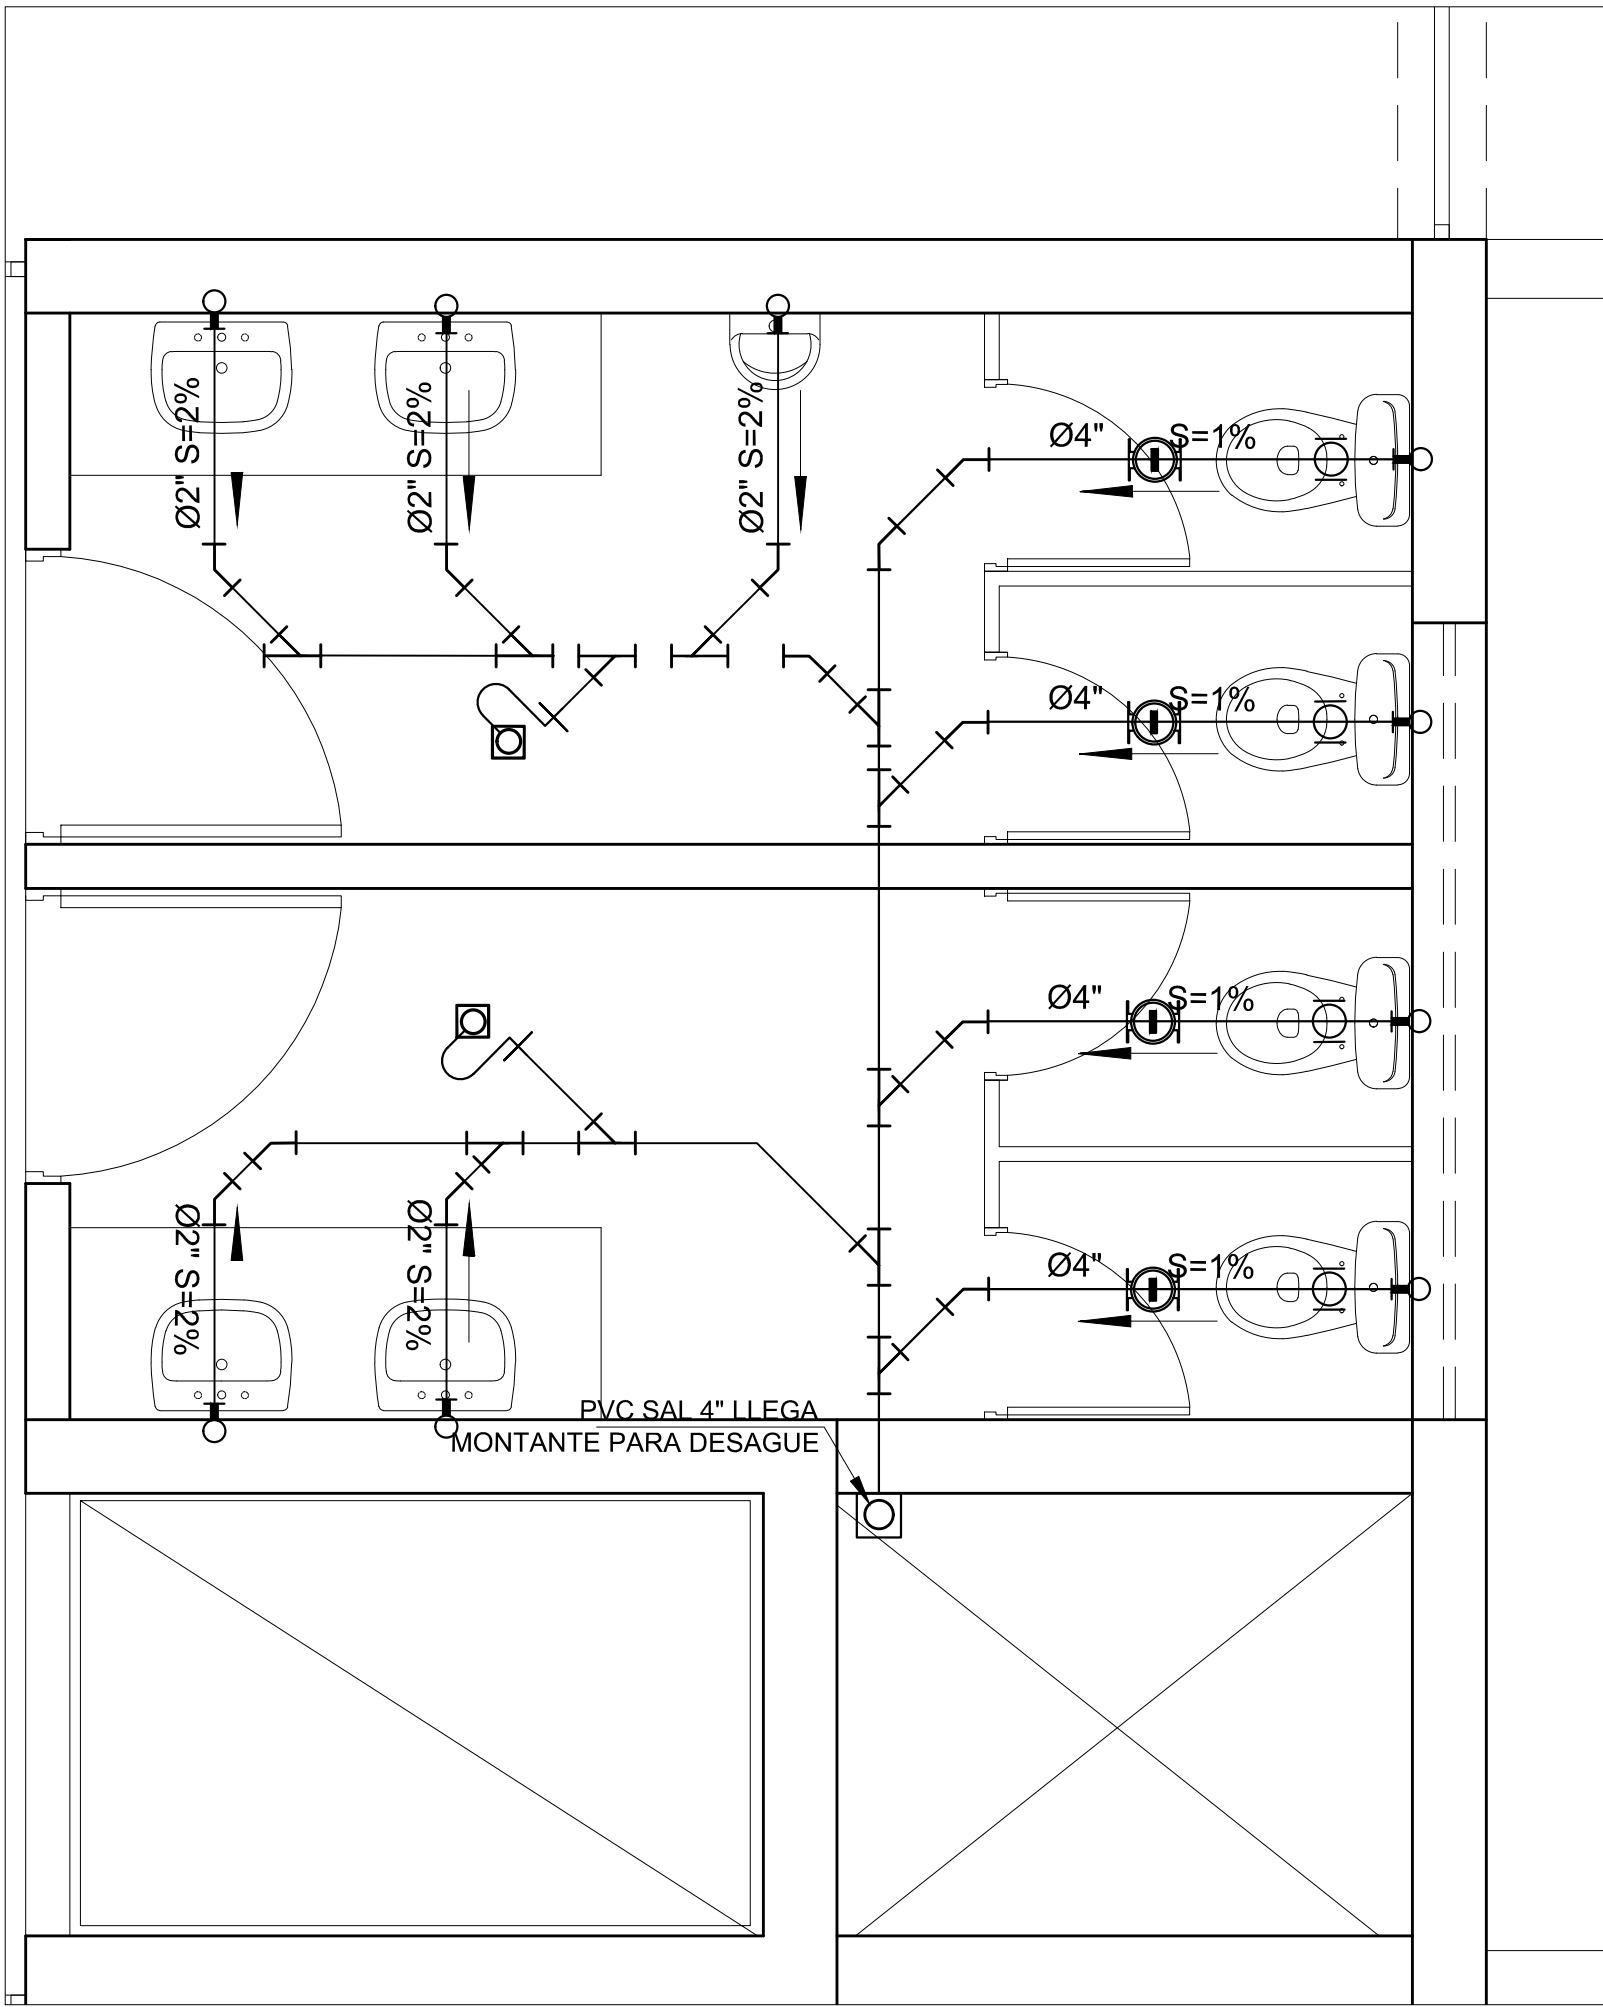

SSH. 1/25

LEYENDA:

SÍMBOLO	DESCRIPCION
	TUBERIA DE DESAGUE
	TUBERIA DE VENTILACION
	CODO 45°
	CODO 90° CON VENTILACION
	TEE
	TEE SANITARIA
	TRAMPA "P"
	REGISTRO ROSCADO EN PISO
	SUMIDERO
	SENTIDO DEL FLUJO
	CODO DE YEE
	SUMIDERO PLUVIAL S/T
	TAPON
	CAJA DE REGISTRO A PROYECTAR

PROYECTO: CENTRO CULTURAL CON
CARACTERISTICAS ARQUITECTONICAS
LÚDICAS

ALUMNA: CAMPOS GONZALES STALIN A.

DESCRIPCION:
**DESAGUE
PRIMER NIVEL**

ESCALA: 1/150 FECHA: JULIO 2020

PROFESIONAL RESPONSABLE:
ARQ. JORGE COSMÓPOLIS BULLÓN
ING. TOMAS CARRASCO ORELLANO
ING. LUIS ALBERTO RAMOS MARTINEZ
ING. JOSE CARLOS YAFAC RISCO

LAMINA:

IS-08