

LEYENDA:

SIMBOLO	DESCRIPCION
	TUBERIA DE DESAGUE
	TUBERIA DE VENTILACION
	CODO 45°
	CODO 90° CON VENTILACION
	TEE
	TEE SANITARIA
	TRAMPA "P"
	REGISTRO ROSCADO EN PISO
	SUMIDERO
	SENTIDO DEL FLUJO
	CODO DE YEE
	SUMIDERO PLUVIAL S/T
	TAPON
	CAJA DE REGISTRO A PROYECTAR

PROYECTO: CENTRO CULTURAL CON
CARACTERISTICAS ARQUITECTONICAS
LÚDICAS

ALUMNA:
CAMPOS GONZALES STALIN A.

DESCRIPCION:
**DESAGUE
PRIMER NIVEL**


ESCALA:
1/150

FECHA:
JULIO 2020


PROFESIONAL RESPONSABLE:
ARQ. JORGE COSMÓPOLIS BULLÓN
ING. TOMAS CARRASCO ORELLANO
ING. LUIS ALBERTO RAMOS MARTINEZ
ING. JOSE CARLOS YAFAC RISCO

LAMINA:


IS-10

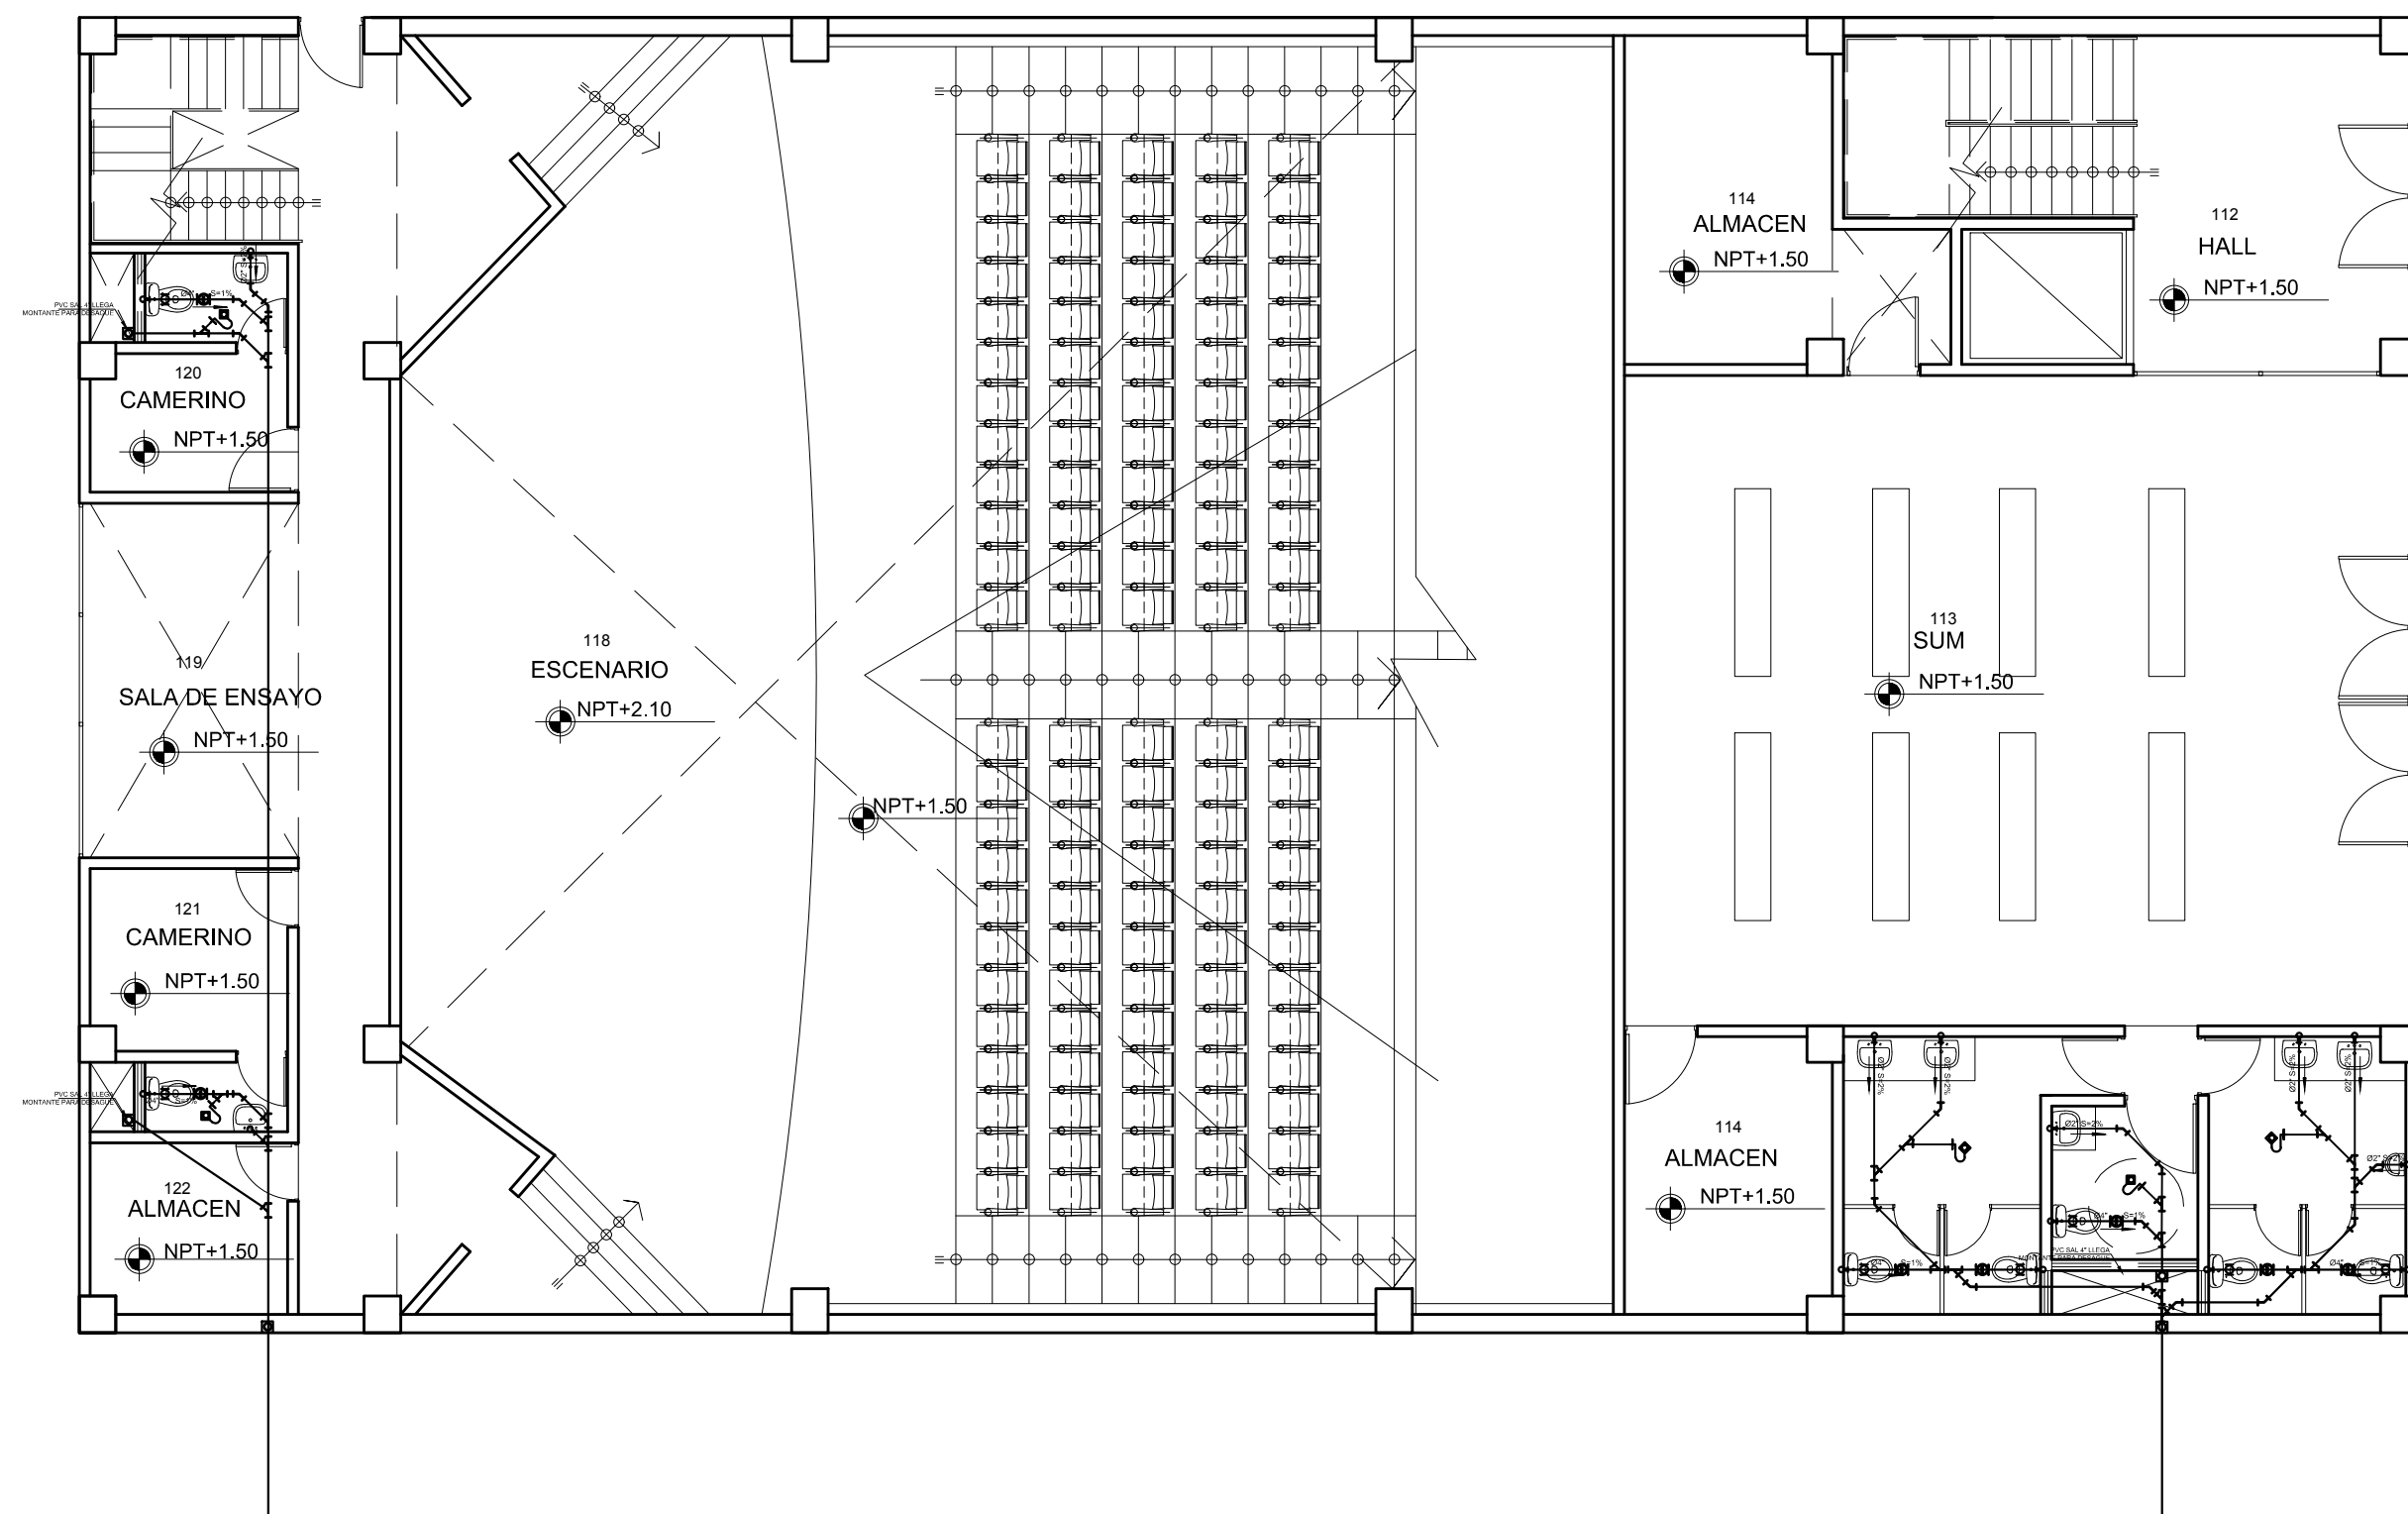


PRIMER NIVEL

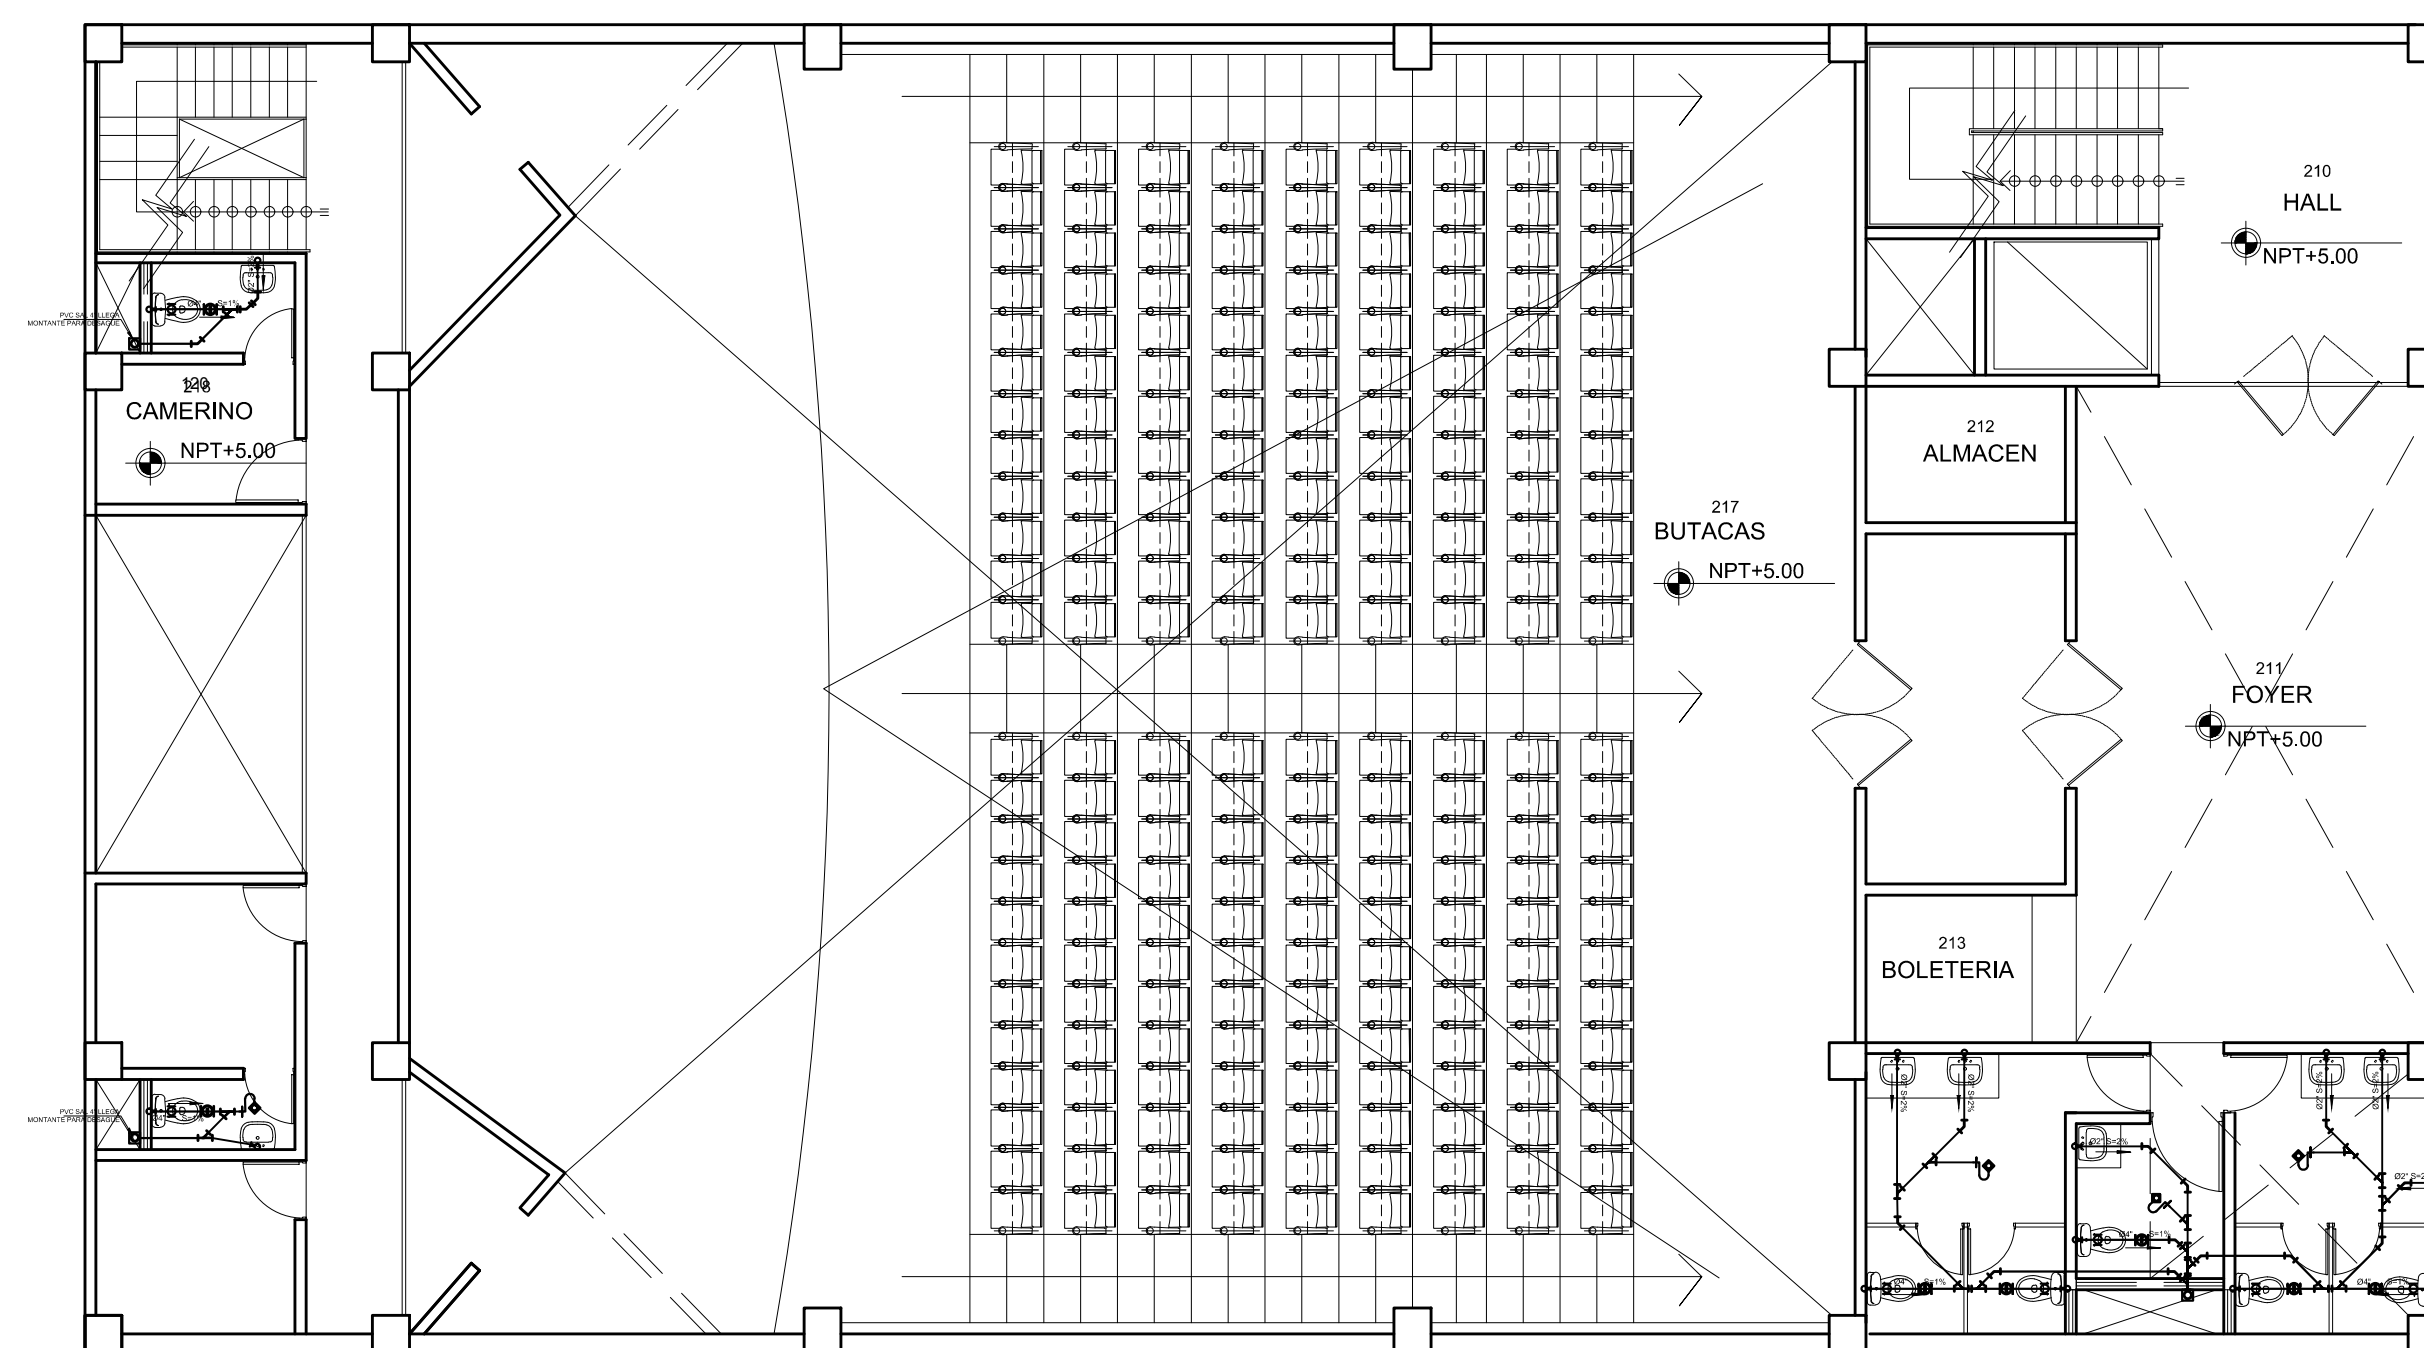

SEGUNDO NIVEL

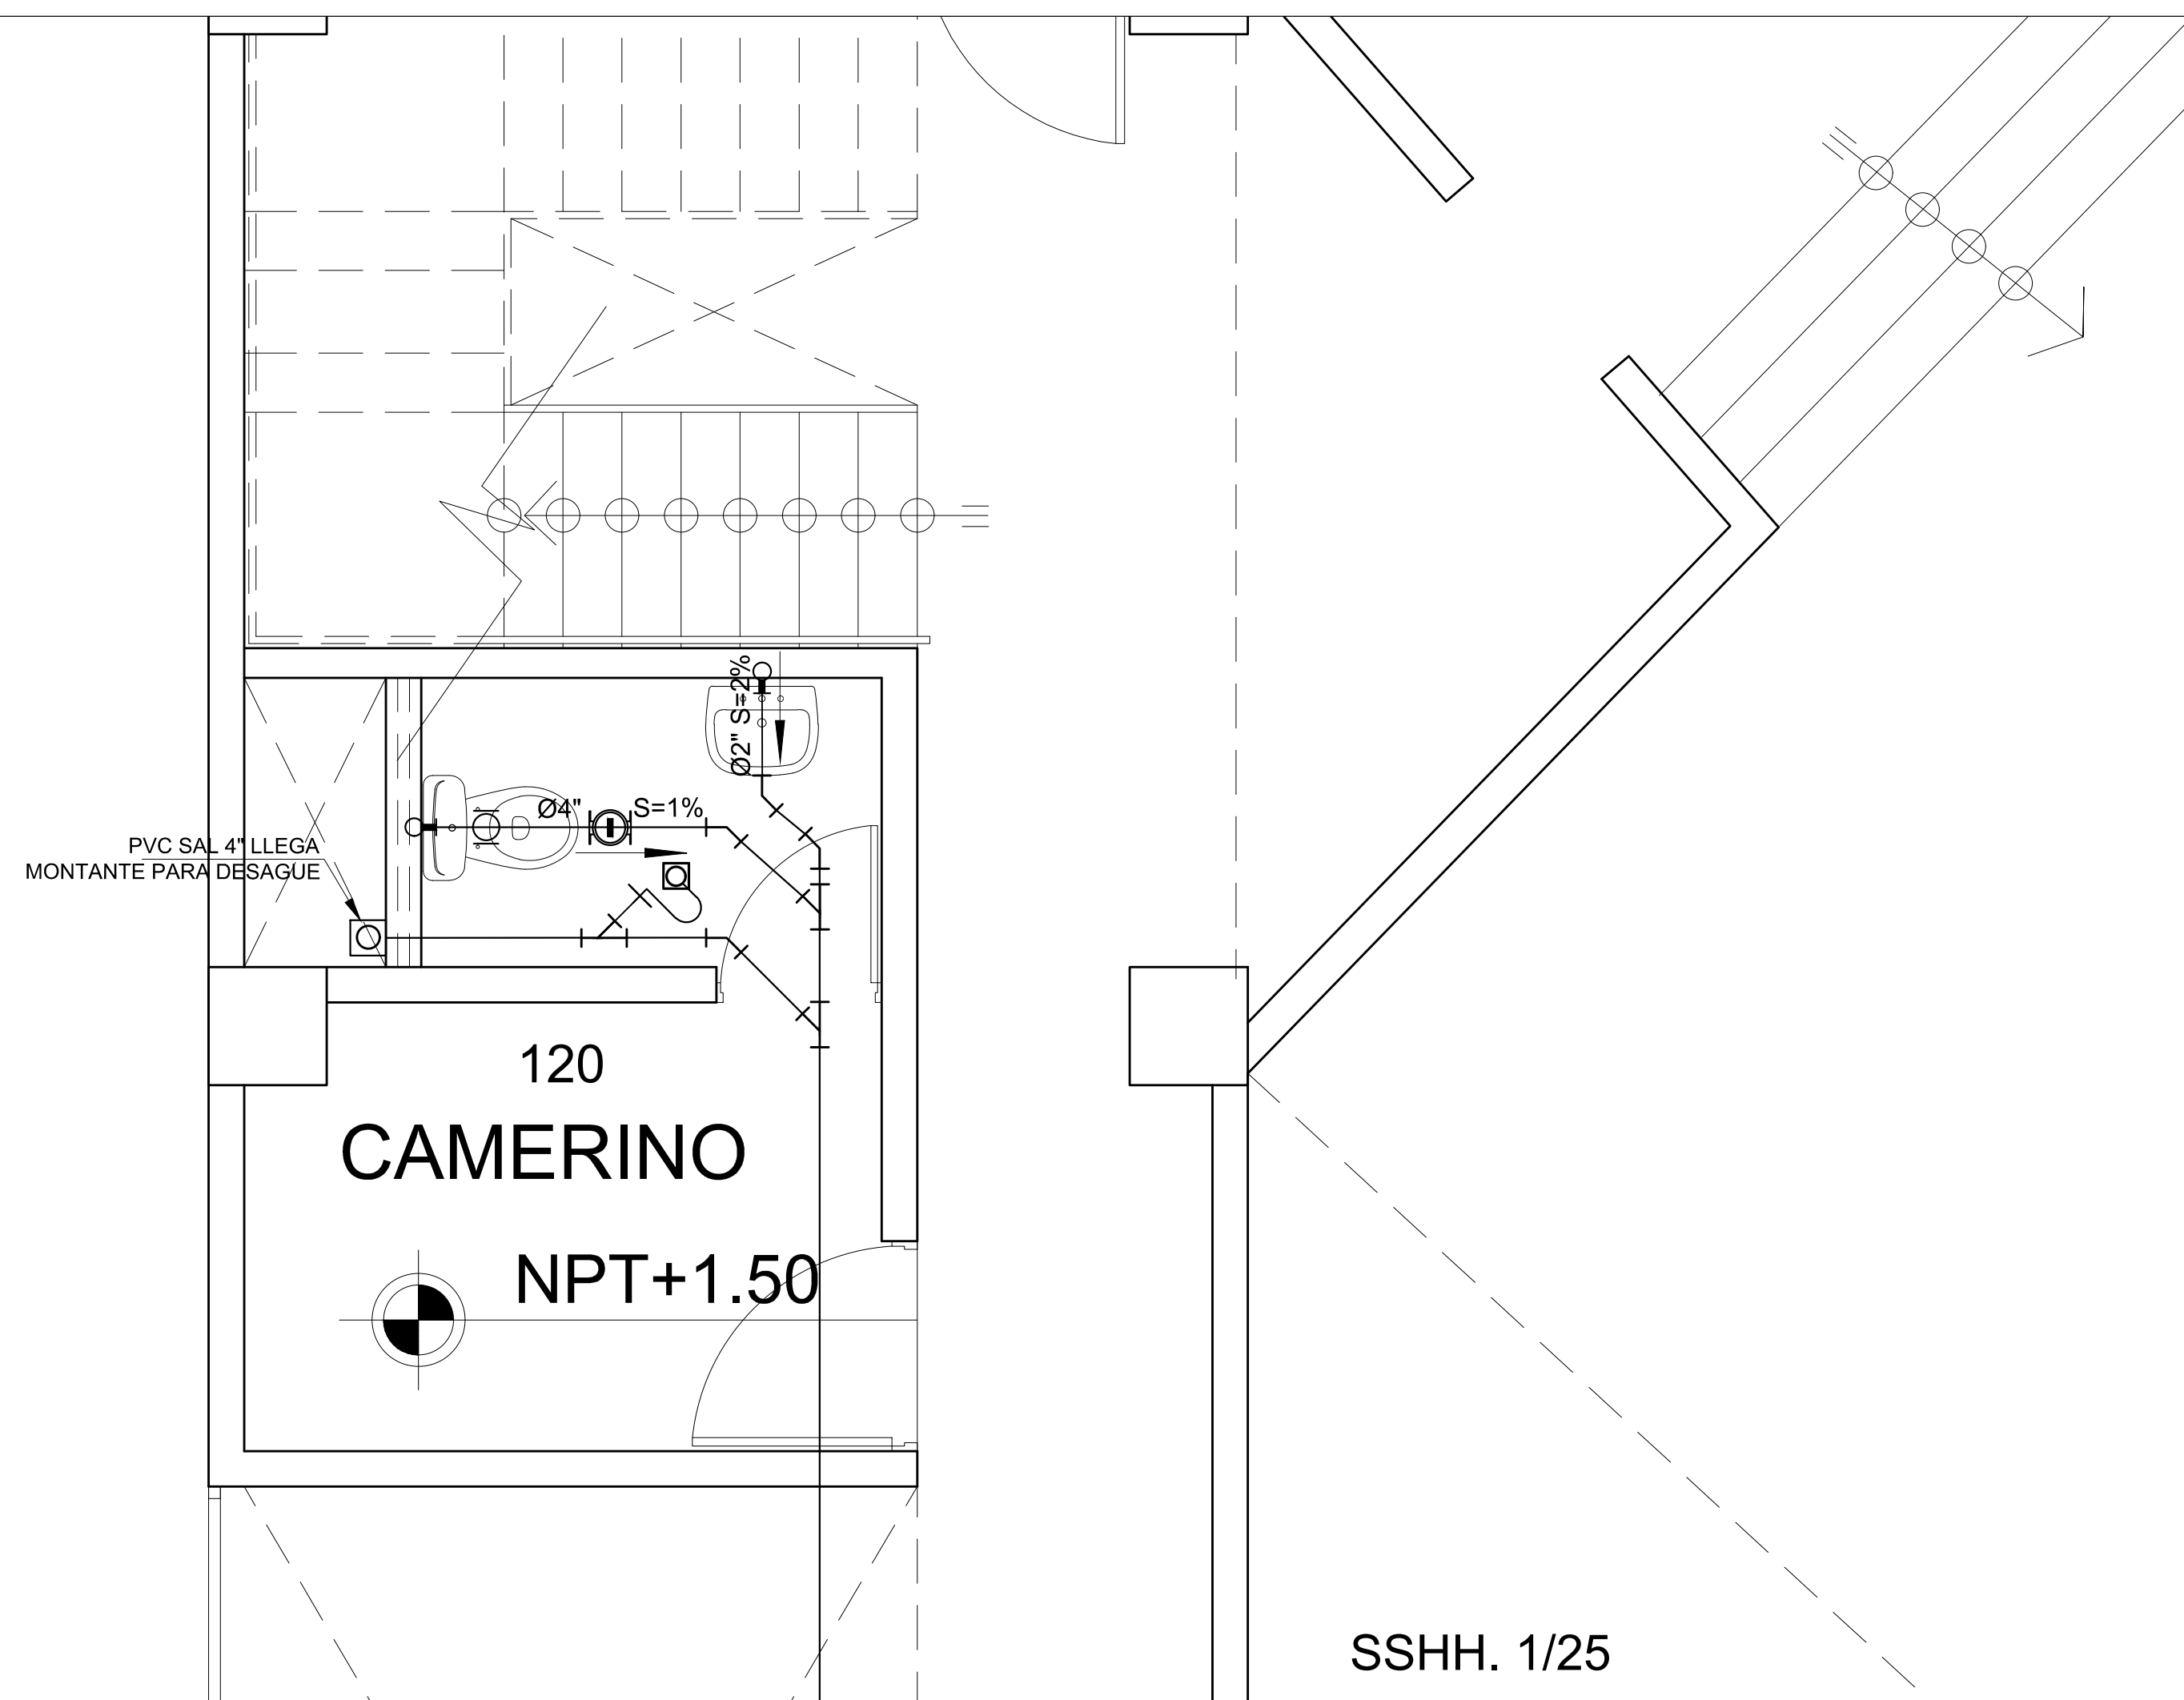

SSHH. 1/25

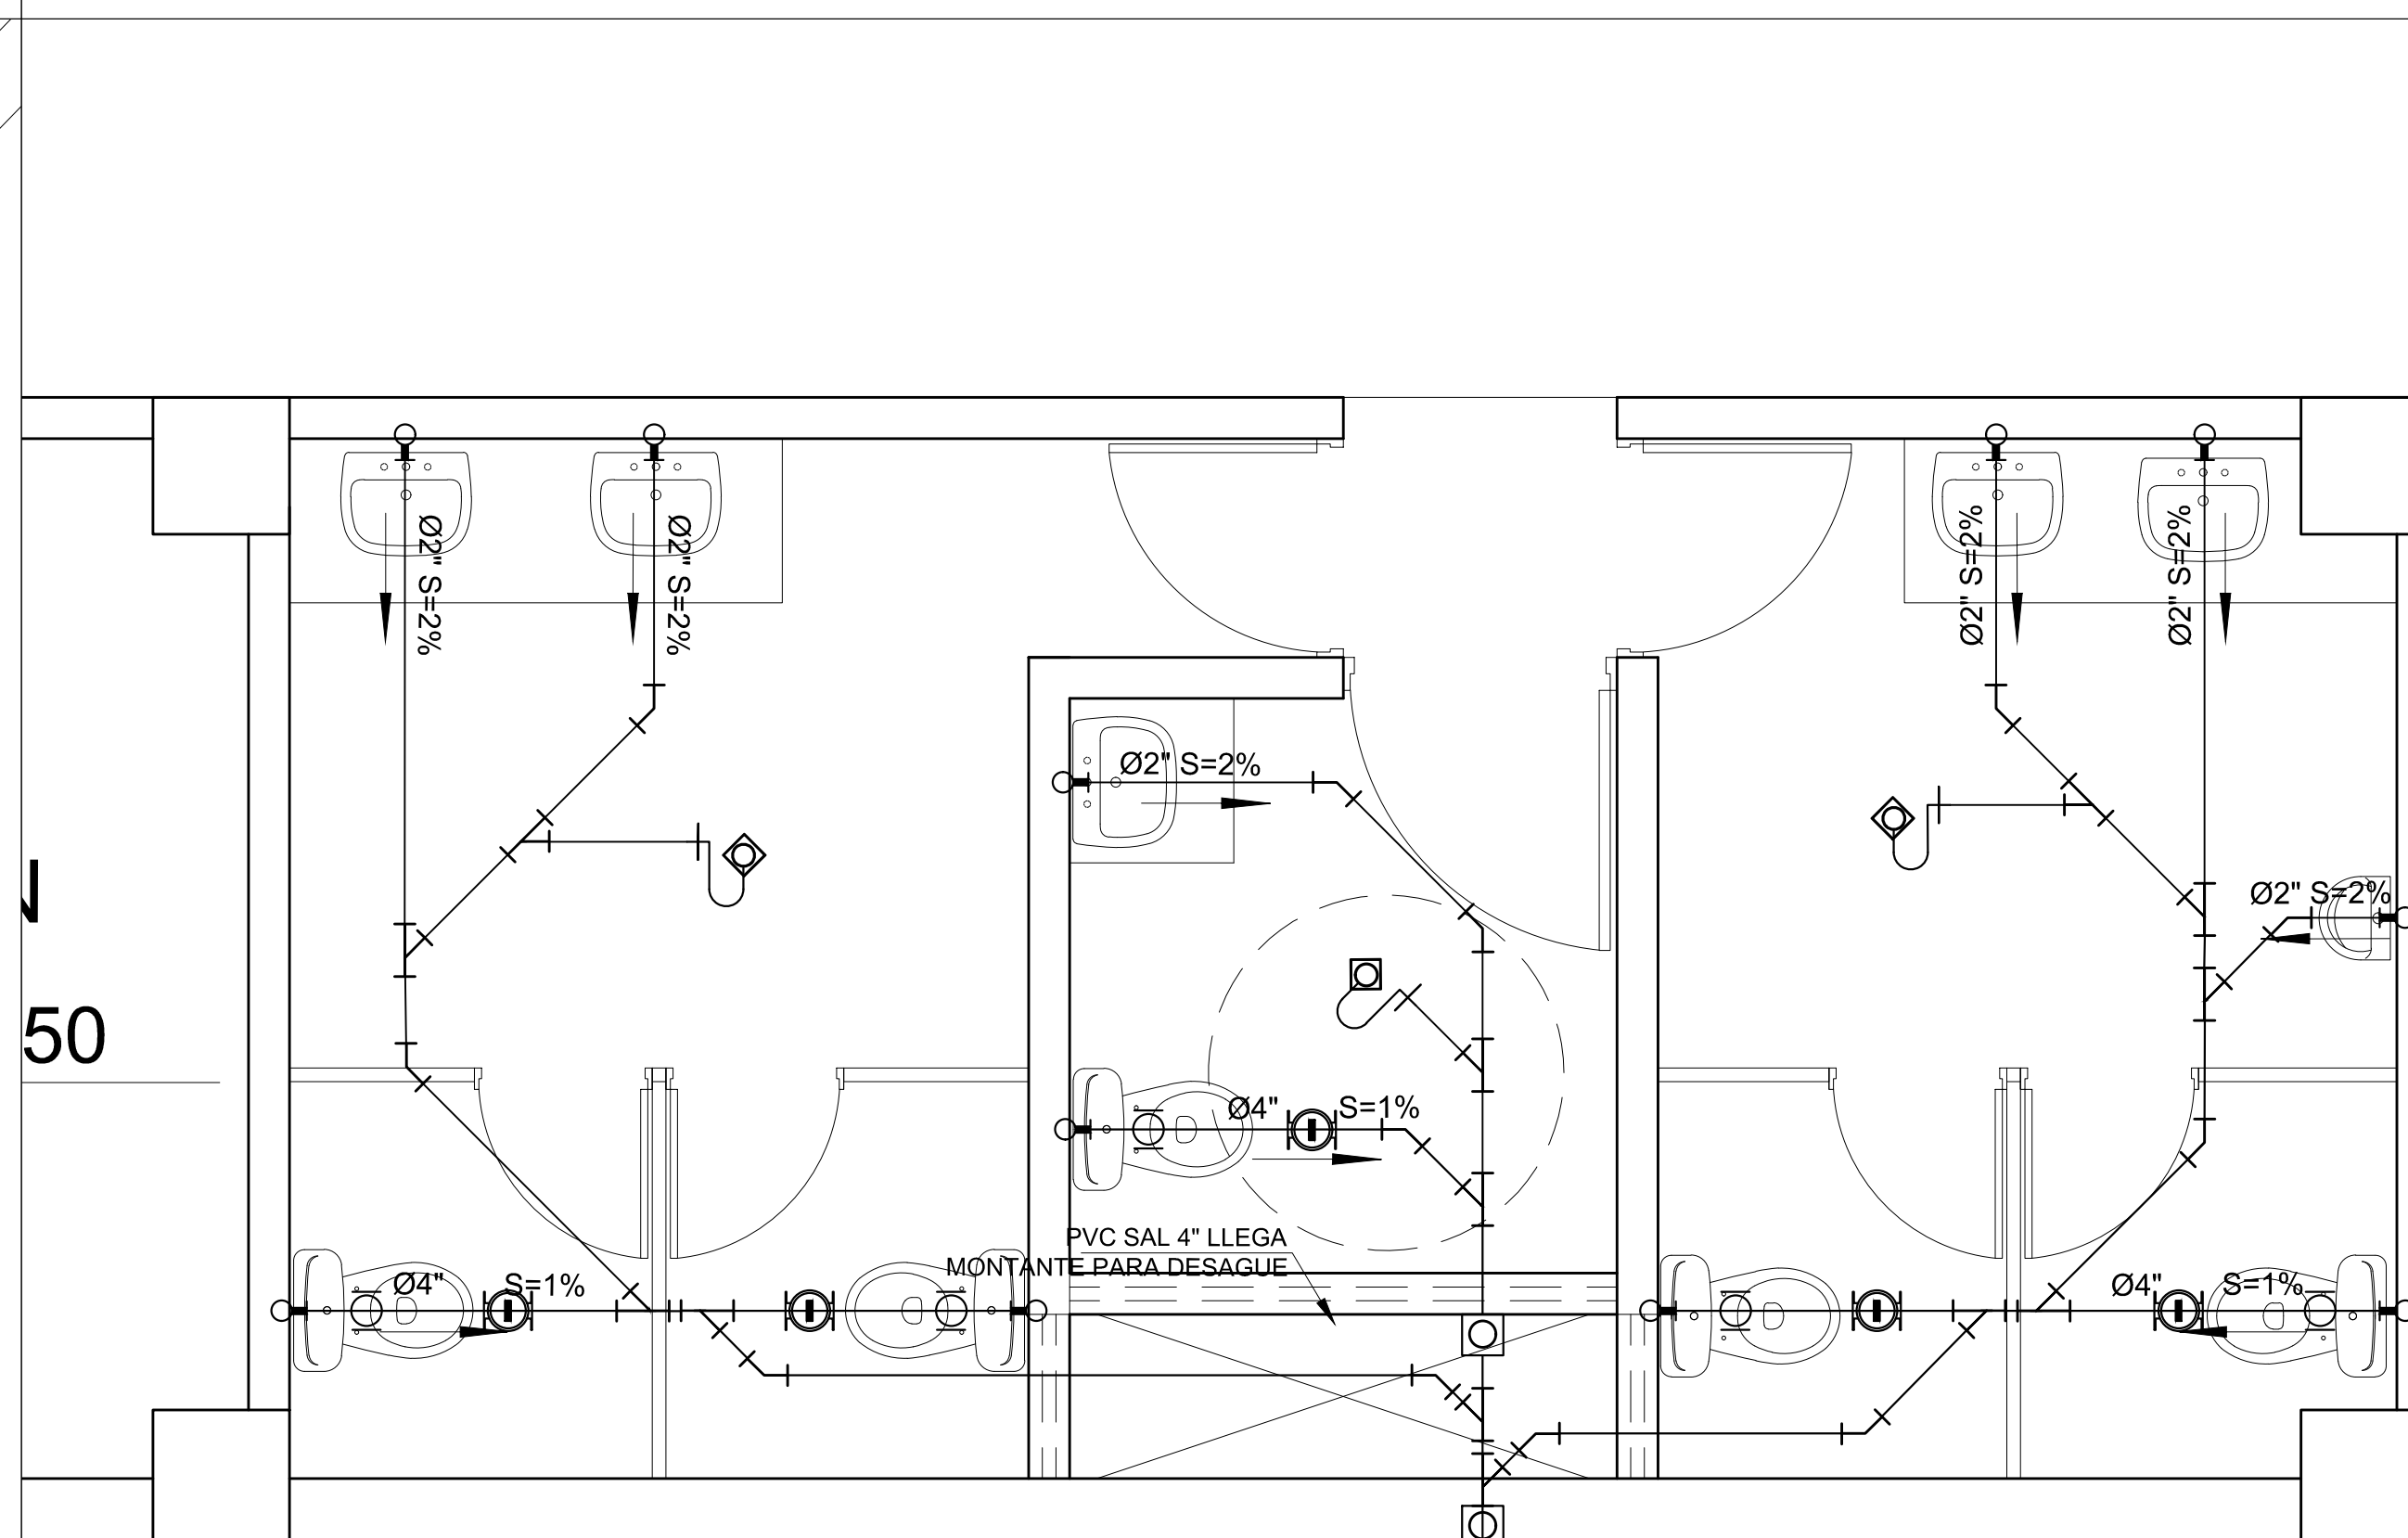

SSHH. 1/25