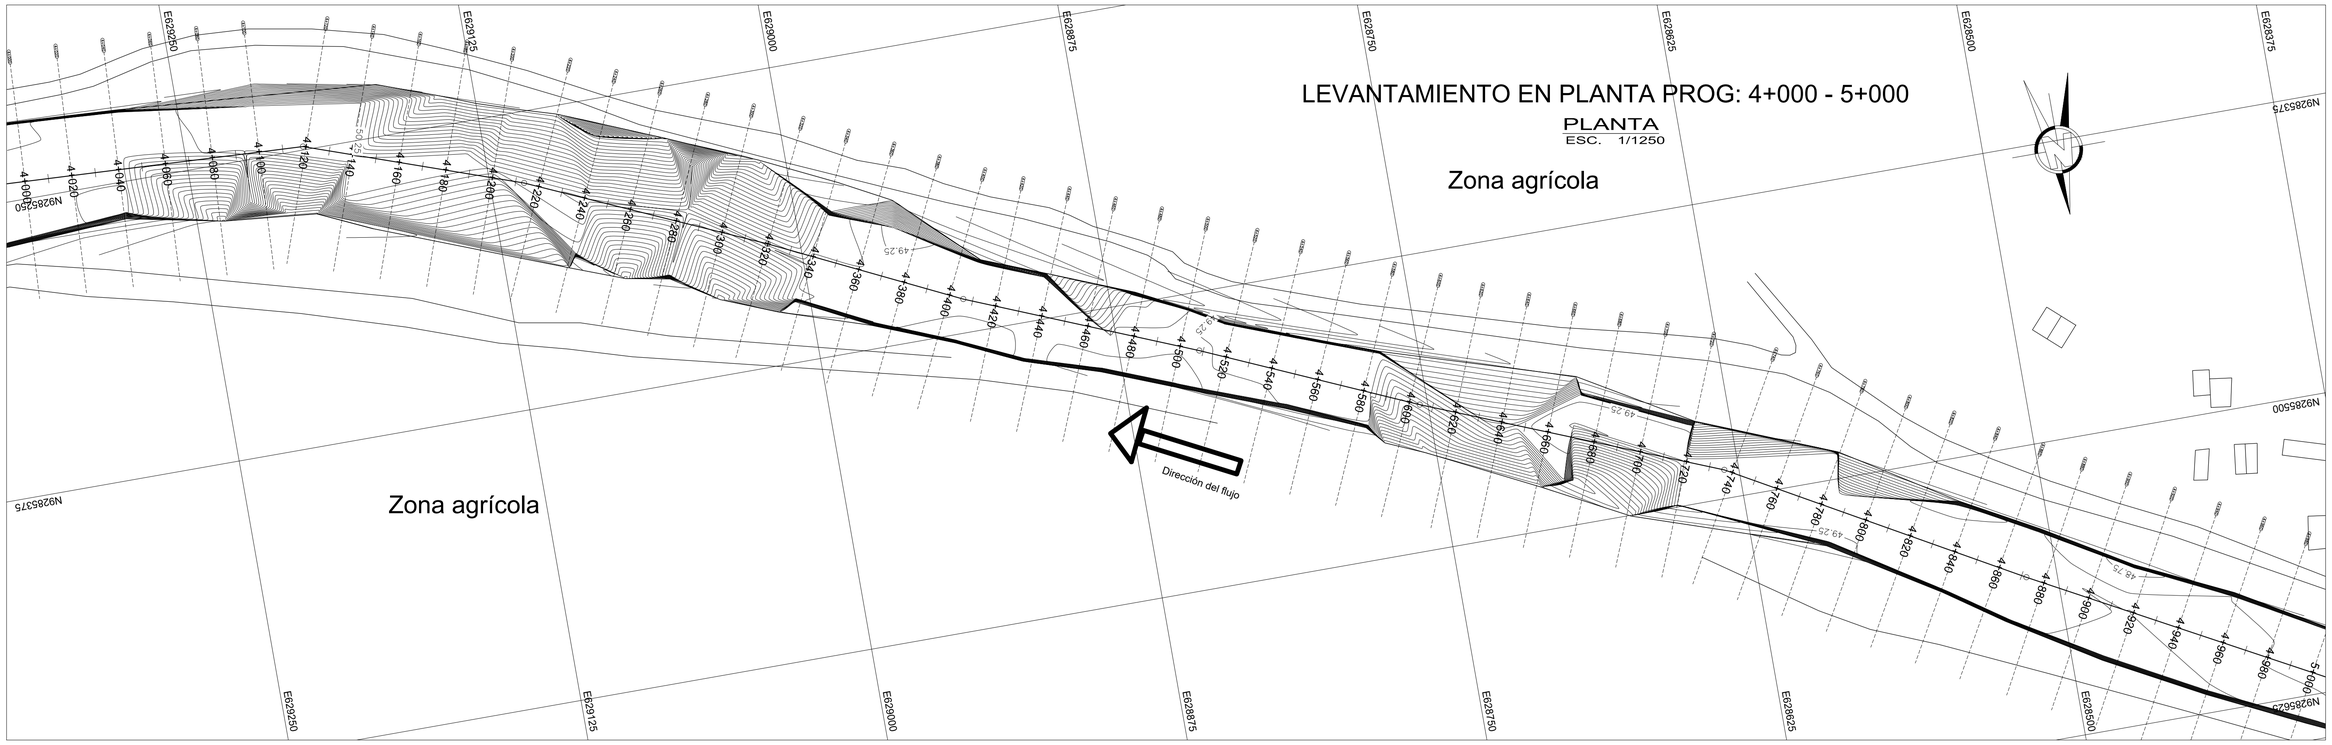

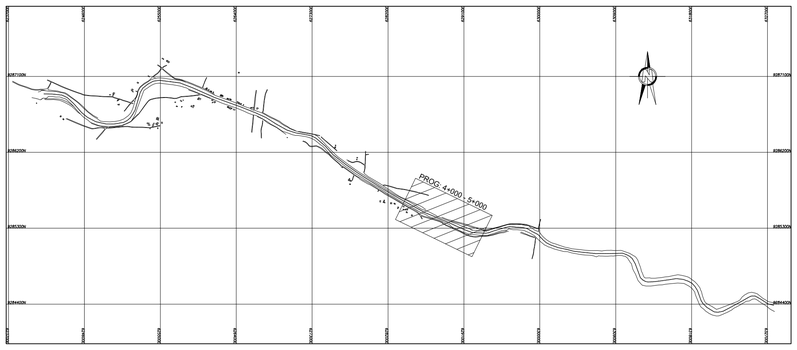

PLANTA GENERAL
ESC. 1/35000

PERFIL LONGITUDINAL TRAMO 4+000.00 - 5+000.00

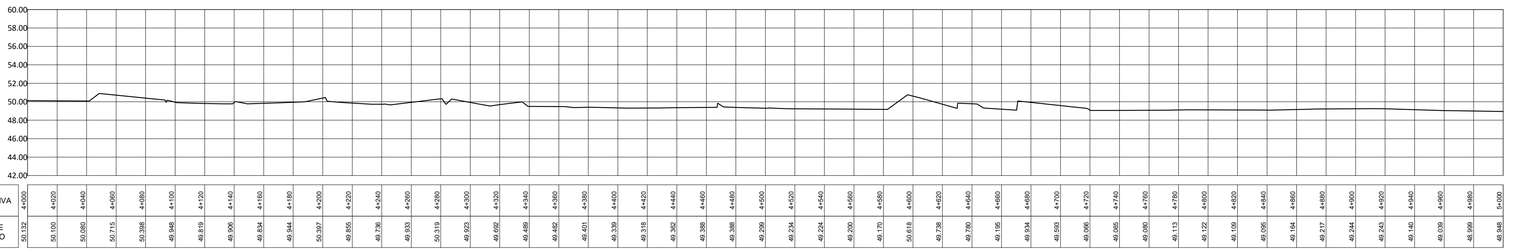

PROGRESIVA	4+000	4+020	4+040	4+060	4+080	4+100	4+120	4+140	4+160	4+180	4+200	4+220	4+240	4+260	4+280	4+300	4+320	4+340	4+360	4+380	4+400	4+420	4+440	4+460	4+480	4+500	4+520	4+540	4+560	4+580	4+600	4+620	4+640	4+660	4+680	4+700	4+720	4+740	4+760	4+780	4+800	4+820	4+840	4+860	4+880	4+900	4+920	4+940	4+960	4+980	5+000
COTA DE TERRENO	50.132	50.100	50.060	50.715	50.398	49.948	49.819	49.906	49.834	49.944	50.397	49.855	49.736	49.933	50.319	49.923	49.692	49.489	49.462	49.401	49.339	49.318	49.392	49.388	49.388	49.299	49.234	49.224	49.200	49.170	50.618	49.738	49.780	49.195	49.934	49.593	49.066	49.065	49.080	49.113	49.122	49.109	49.095	49.164	49.217	49.244	49.243	49.140	49.039	48.999	48.948

LEYENDA

Simbolo	Descripción
	Camino existente
	BMs
	Acequia
	Baden
	Eje de camino
	Alcantarillas
	Poste
	Veredas
	Casa
	Ponton
0+000	Progresiva
7.00	Curva de nivel

UNIVERSIDAD CATOLICA SANTO TORIBIO DE MOGROVEJO
FACULTAD DE INGENIERÍA
ESCUELA PROFESIONAL DE INGENIERÍA CIVIL AMBIENTAL

TESIS:
ESTUDIO DE INUNDABILIDAD DEL RIO LA LECHE APLICANDO LOS SOFTWARES ARCGIS Y HEC-RAS A SU PASO POR EL DISTRITO DE PACORA, PROVINCIA Y DEPARTAMENTO DE LAMBAYEQUE-2019

PLANO:
LEVANTAMIENTO EN PLANTA Y PERFIL LONGUITUDINAL 4.000 - 5.000

AUTOR :
DILMER HERNANDEZ ASTOCHADO

ASESOR:
ING. ANÍBAL TEODORO DÍAZ ORREGO

DEPARTAMENTO: LAMBAYEQUE
PROVINCIA: LAMBAYEQUE
DISTRITO: PACORA
LOCALIDAD: PACORA

FECHA: Junio,2020
PLANO: **PPL-05**