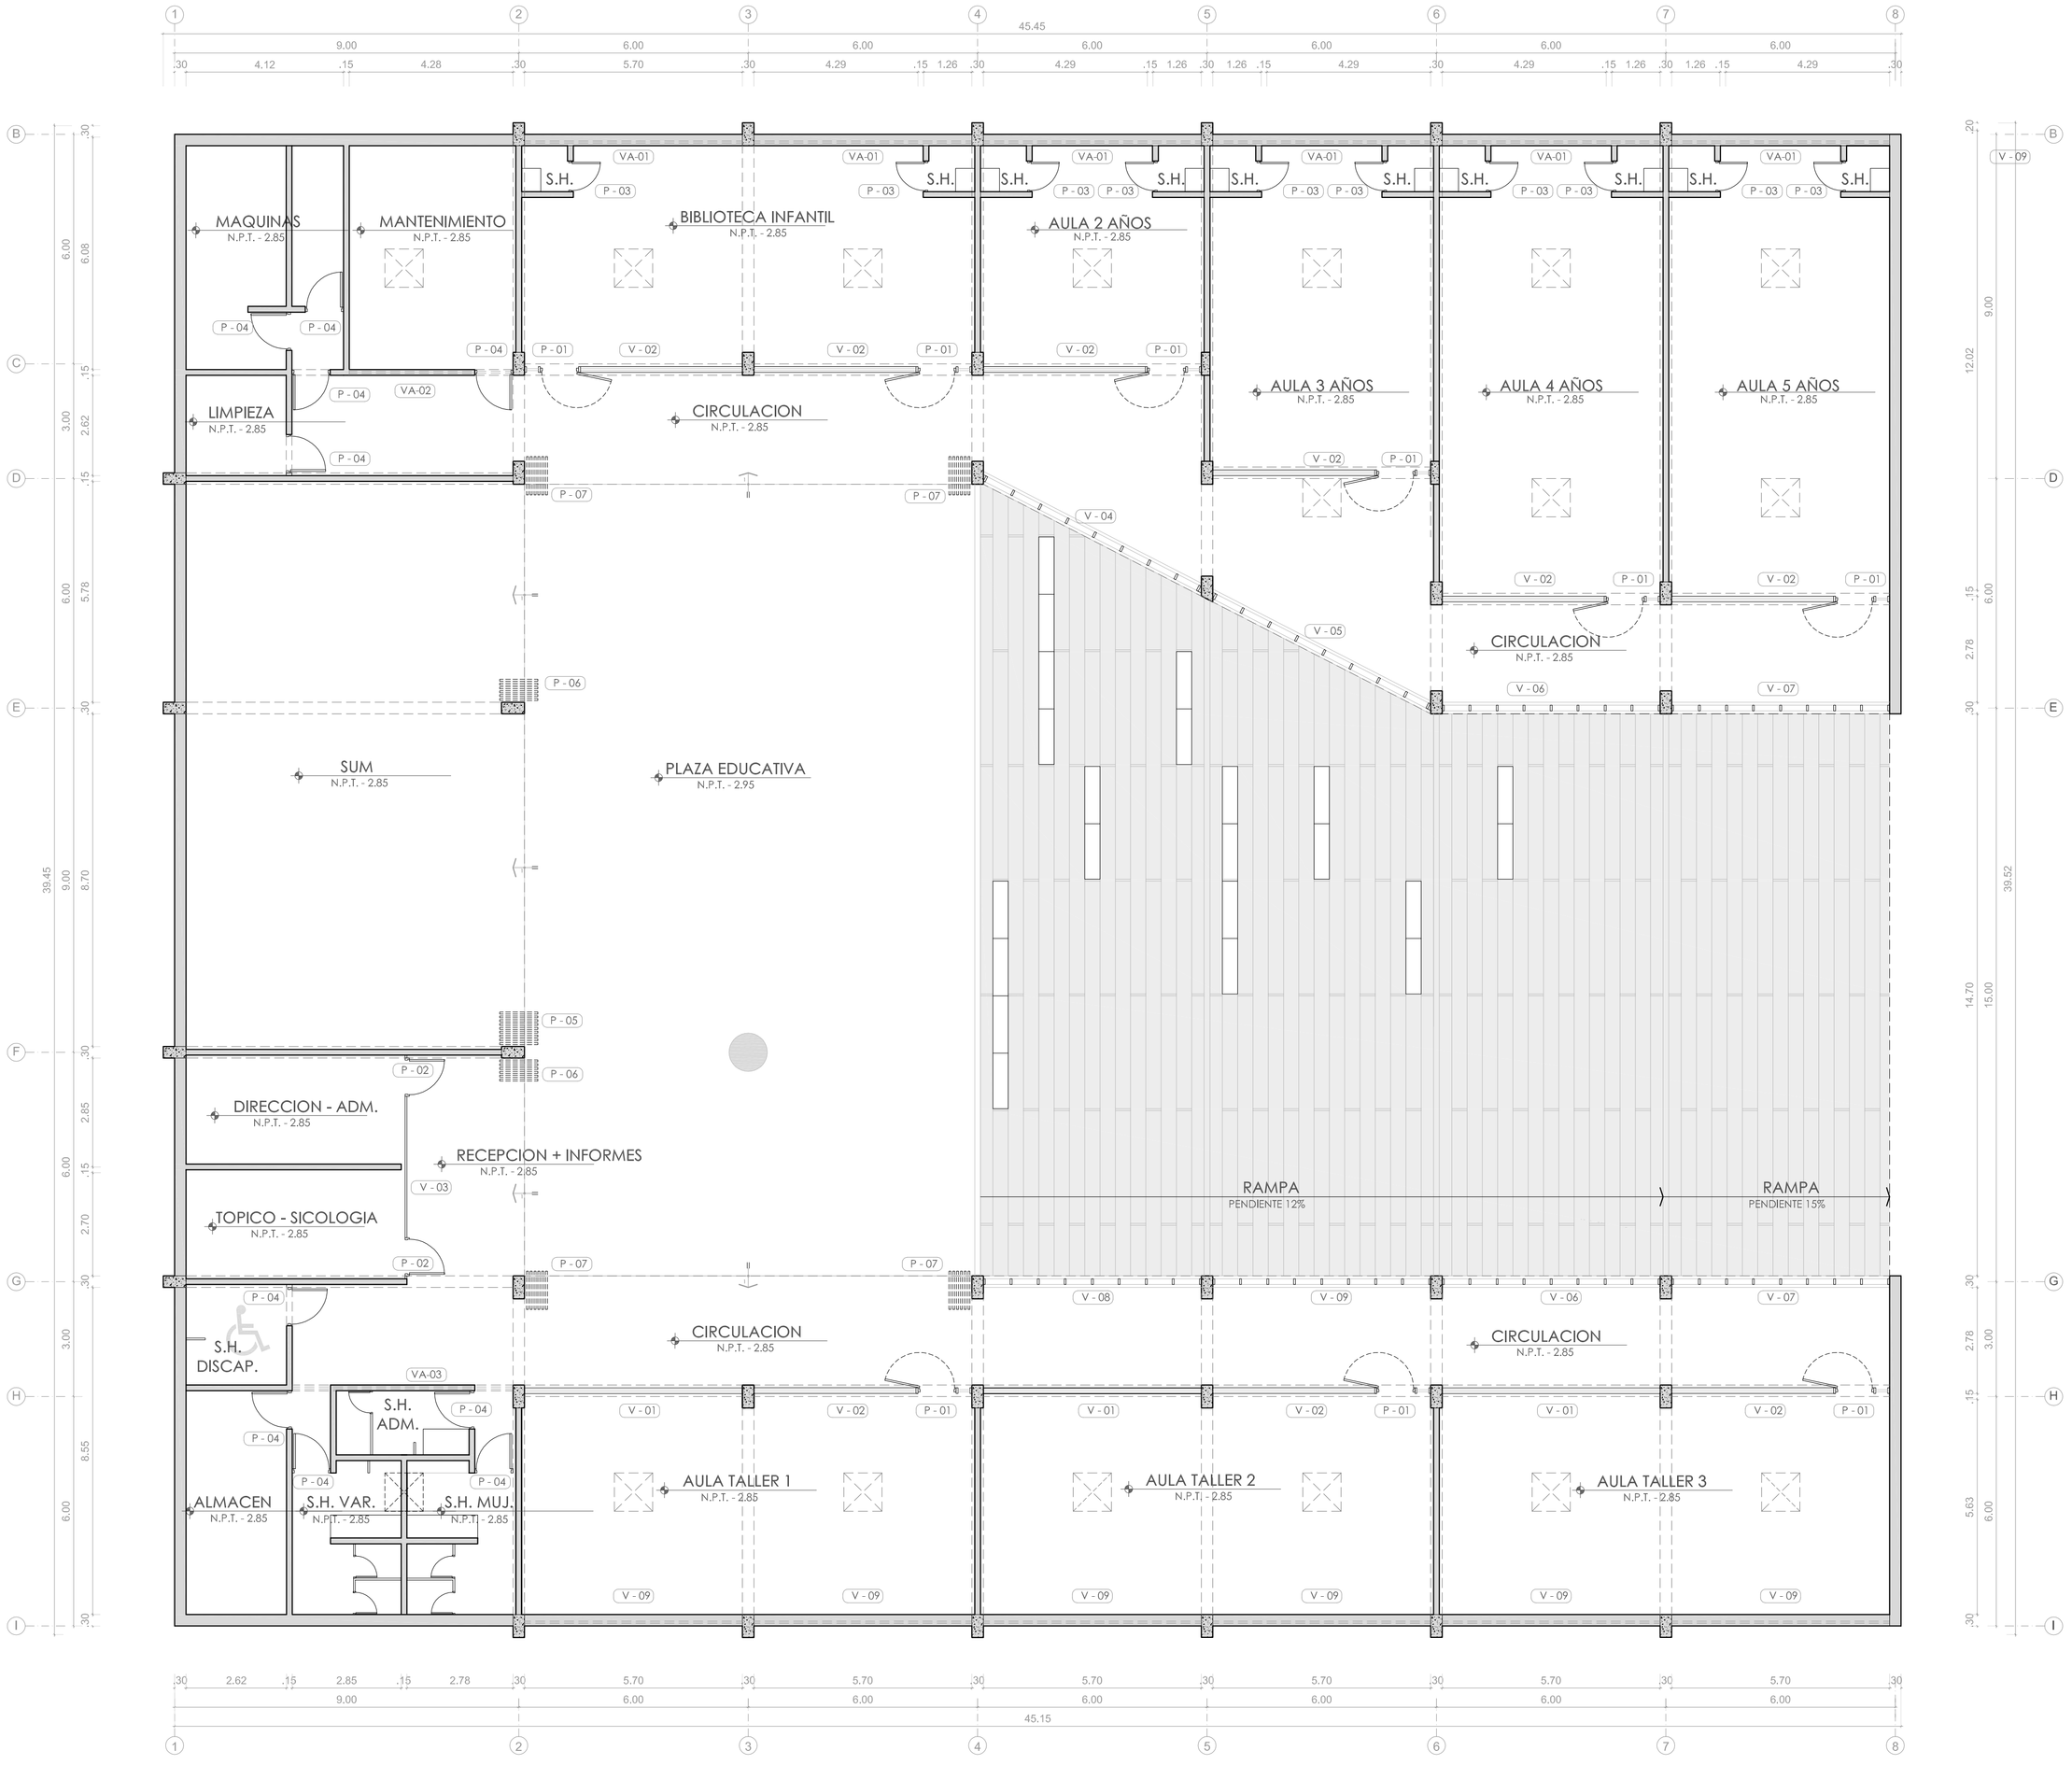

PUERTAS

P - 01	PUERTA DE 2 HOJAS BATIENTES, APERTURA HACIA EXTERIOR, GIRO 90° CON MARCOS DE ALUMINIO PFK CON VIDRIO TRANSPARENTE LAMINADO SEGÚN MEDIDAS EN PLANOS Y VERIFICABLES EN EL SITIO CON UN ESPESOR DE 6mm (h = 2.1m)-(1.36 m), CON PIVOTE DE ACERO CROMADO, HERRAJES, CAJAS, FALLEVAS, TIRADOR, Y ACCESORIOS NECESARIOS PARA LA INSTALACION
P - 02	PUERTA DE 1 HOJA BATIENTE, APERTURA HACIA EXTERIOR, GIRO 90° CON MARCOS DE ALUMINIO PFK CON VIDRIO TRANSPARENTE LAMINADO SEGUN MEDIDAS EN PLANOS Y VERIFICABLES EN EL SITIO CON UN ESPESOR DE 6mm (h = 2.1m)-(1.00 m), CON PIVOTE DE ACERO CROMADO, HERRAJES, CAJAS, FALLEVAS, TIRADOR, Y ACCESORIOS NECESARIOS PARA LA INSTALACION
P - 03	PUERTA DE 1 HOJA BATIENTE DE MADERA CONTRAPLACADA, CON APERTURA EXTERIOR GIRO 90°, CON MARCO DE CHAPA DE ACERO GALVANIZADO Y ESMALTADO - PUERTA DE HDF COLOR BLANCO MATE, CON CERRADURA DE ACERO MATE MODELO BALL (h = 2.1m)-(0.8 m) .
P - 04	PUERTA DE 1 HOJA BATIENTE DE LAMINA GALVANIZADA ROLADA EN FRIO CALIBRE 18, CON UN ESPESOR DE 1 3/4" (0.044 m), CON UN RELLENO DE POLIESTIRENO, MARCO CONSTRUIDO EN CHAPA DE ACERO, CON BURLETES INTUMESCENTES PERIMETRALES, CERRADURAS ANTIPANICO CON PESTILLOS DE ACERO. (h = 2.1m) - (1.0 m)
P - 05	PUERTA HOJAS PLEGABLES CON MARCOS DE ALUMINIO PFK CON VIDRIO TRANSPARENTE LAMINADO SEGUN MEDIDAS EN PLANOS Y VERIFICABLES EN EL SITIO CON UN ESPESOR DE 6mm (h = 2.8 m)-(8.70 m), CON PIVOTE DE ACERO CROMADO, HERRAJES, CAJAS, FALLEVAS, TIRADOR, Y ACCESORIOS NECESARIOS PARA LA INSTALACION.
P - 06	PUERTA HOJAS PLEGABLES CON MARCOS DE ALUMINIO PFK CON VIDRIO TRANSPARENTE LAMINADO SEGUN MEDIDAS EN PLANOS Y VERIFICABLES EN EL SITIO CON UN ESPESOR DE 6mm (h = 2.8 m)-(5.70 m), CON PIVOTE DE ACERO CROMADO, HERRAJES, CAJAS, FALLEVAS, TIRADOR, Y ACCESORIOS NECESARIOS PARA LA INSTALACION.
P - 07	PUERTA HOJAS PLEGABLES CON MARCOS DE ALUMINIO PFK CON VIDRIO TRANSPARENTE LAMINADO SEGUN MEDIDAS EN PLANOS Y VERIFICABLES EN EL SITIO CON UN ESPESOR DE 6mm (h = 2.8 m)-(5.85 m), CON PIVOTE DE ACERO CROMADO, HERRAJES, CAJAS, FALLEVAS, TIRADOR, Y ACCESORIOS NECESARIOS PARA LA INSTALACION.

VENTANAS

V - 01	VENTANA DE HOJAS FIJAS Y BATIENTES, CON MARCOS DE ALUMINIO PFK, MONTANTES 2" X 6", TRAVESAÑO 2" X 2", VIDRIO TRANSPARENTE LAMINADO SEGUN MEDIDAS EN PLANOS Y VERIFICABLES EN EL SITIO CON UN ESPESOR DE 6mm. LAS HOJAS BATIENTES CON ABERTURA VERTICAL DE 30°, CON BISAGRA Y BRAZO DE EMPUJE. (h=1.50 m)-(5.70 m)
V - 02	VENTANA DE HOJAS FIJAS Y BATIENTES, CON MARCOS DE ALUMINIO PFK, MONTANTES 2" X 6", TRAVESAÑO 2" X 2", VIDRIO TRANSPARENTE LAMINADO SEGUN MEDIDAS EN PLANOS Y VERIFICABLES EN EL SITIO CON UN ESPESOR DE 6mm. LAS HOJAS BATIENTES CON ABERTURA VERTICAL DE 30°, CON BISAGRA Y BRAZO DE EMPUJE. LA VENTANA TENDRA EL VACIO PARA LA COLOCACION DE LA PUERTA. (h=1.50 m)-(4.24 m)
V - 03	VENTANA DE HOJAS FIJAS Y BATIENTES, CON MARCOS DE ALUMINIO PFK, MONTANTES 2" X 6", TRAVESAÑO 2" X 2", VIDRIO TRANSPARENTE LAMINADO SEGUN MEDIDAS EN PLANOS Y VERIFICABLES EN EL SITIO CON UN ESPESOR DE 6mm. LAS HOJAS BATIENTES CON ABERTURA VERTICAL DE 30°, CON BISAGRA Y BRAZO DE EMPUJE. LA VENTANA TIENE COMO PATRON DE MEDIDAS AL AREA DEL CERRAMIENTO ENTRE EDIFICIO Y RAMPA. (h=2.80 m) - (3.50 m) VER PLANO DE DESARROLLO DE VENTANAS
V - 04	VENTANA DE HOJAS FIJAS Y BATIENTES, CON MARCOS DE ALUMINIO PFK, MONTANTES 2" X 6", TRAVESAÑO 2" X 2", VIDRIO TRANSPARENTE LAMINADO SEGUN MEDIDAS EN PLANOS Y VERIFICABLES EN EL SITIO CON UN ESPESOR DE 6mm. LAS HOJAS BATIENTES CON ABERTURA VERTICAL DE 30°, CON BISAGRA Y BRAZO DE EMPUJE. LA VENTANA TIENE COMO PATRON DE MEDIDAS AL AREA DEL CERRAMIENTO ENTRE EDIFICIO Y RAMPA. (6.41 m) VER PLANO DE DESARROLLO DE VENTANAS
V - 05	VENTANA DE HOJAS FIJAS Y BATIENTES, CON MARCOS DE ALUMINIO PFK, MONTANTES 2" X 6", TRAVESAÑO 2" X 2", VIDRIO TRANSPARENTE LAMINADO SEGUN MEDIDAS EN PLANOS Y VERIFICABLES EN EL SITIO CON UN ESPESOR DE 6mm. LAS HOJAS BATIENTES CON ABERTURA VERTICAL DE 30°, CON BISAGRA Y BRAZO DE EMPUJE. LA VENTANA TIENE COMO PATRON DE MEDIDAS AL AREA DEL CERRAMIENTO ENTRE EDIFICIO Y RAMPA. (6.41 m) VER PLANO DE DESARROLLO DE VENTANAS
V - 06	VENTANA DE HOJAS FIJAS Y BATIENTES, CON MARCOS DE ALUMINIO PFK, MONTANTES 2" X 6", TRAVESAÑO 2" X 2", VIDRIO TRANSPARENTE LAMINADO SEGUN MEDIDAS EN PLANOS Y VERIFICABLES EN EL SITIO CON UN ESPESOR DE 6mm. LAS HOJAS BATIENTES CON ABERTURA VERTICAL DE 30°, CON BISAGRA Y BRAZO DE EMPUJE. LA VENTANA TIENE COMO PATRON DE MEDIDAS AL AREA DEL CERRAMIENTO ENTRE EDIFICIO Y RAMPA. (5.70 m)
V - 07	VENTANA DE HOJAS FIJAS Y BATIENTES, CON MARCOS DE ALUMINIO PFK, MONTANTES 2" X 6", TRAVESAÑO 2" X 2", VIDRIO TRANSPARENTE LAMINADO SEGUN MEDIDAS EN PLANOS Y VERIFICABLES EN EL SITIO CON UN ESPESOR DE 6mm. LAS HOJAS BATIENTES CON ABERTURA VERTICAL DE 30°, CON BISAGRA Y BRAZO DE EMPUJE. LA VENTANA TIENE COMO PATRON DE MEDIDAS AL AREA DEL CERRAMIENTO ENTRE EDIFICIO Y RAMPA. (5.70 m)
V - 08	VENTANA DE HOJAS FIJAS Y BATIENTES, CON MARCOS DE ALUMINIO PFK, MONTANTES 2" X 6", TRAVESAÑO 2" X 2", VIDRIO TRANSPARENTE LAMINADO SEGUN MEDIDAS EN PLANOS Y VERIFICABLES EN EL SITIO CON UN ESPESOR DE 6mm. LAS HOJAS BATIENTES CON ABERTURA VERTICAL DE 30°, CON BISAGRA Y BRAZO DE EMPUJE. LA VENTANA TIENE COMO PATRON DE MEDIDAS AL AREA DEL CERRAMIENTO ENTRE EDIFICIO Y RAMPA. (5.70 m)
V - 09	VENTANA DE HOJAS FIJAS Y BATIENTES, CON MARCOS DE ALUMINIO PFK, MONTANTES 2" X 6", TRAVESAÑO 2" X 2", VIDRIO TRANSPARENTE LAMINADO SEGUN MEDIDAS EN PLANOS Y VERIFICABLES EN EL SITIO CON UN ESPESOR DE 6mm. LAS HOJAS BATIENTES CON ABERTURA VERTICAL DE 30°, CON BISAGRA Y BRAZO DE EMPUJE. LA VENTANA TIENE COMO PATRON DE MEDIDAS AL AREA DEL CERRAMIENTO ENTRE EDIFICIO Y RAMPA. (5.70 m)
VA-01	VENTANA DE HOJAS FIJAS Y BATIENTES , CON MARCOS DE ALUMINIO PFK, MONTANTES 2" X 6", TRAVESAÑO 2" X 2", VIDRIO TRANSPARENTE LAMINADO SEGUN MEDIDAS EN PLANOS Y VERIFICABLES EN EL SITIO CON UN ESPESOR DE 6mm. LAS HOJAS BATIENTES CON ABERTURA VERTICAL DE 30°, CON BISAGRA Y BRAZO DE EMPUJE. (h=0.45 m)-(5.70 m)
VA-02	VENTANA DE HOJAS FIJAS Y BATIENTES , CON MARCOS DE ALUMINIO PFK, MONTANTES 2" X 6", TRAVESAÑO 2" X 2", VIDRIO TRANSPARENTE LAMINADO SEGUN MEDIDAS EN PLANOS Y VERIFICABLES EN EL SITIO CON UN ESPESOR DE 6mm. LAS HOJAS BATIENTES CON ABERTURA VERTICAL DE 30°, CON BISAGRA Y BRAZO DE EMPUJE. (h=0.45 m)-(4.28 m)
VA-03	VENTANA DE HOJAS FIJAS Y BATIENTES , CON MARCOS DE ALUMINIO PFK, MONTANTES 2" X 6", TRAVESAÑO 2" X 2", VIDRIO TRANSPARENTE LAMINADO SEGUN MEDIDAS EN PLANOS Y VERIFICABLES EN EL SITIO CON UN ESPESOR DE 6mm. LAS HOJAS BATIENTES CON ABERTURA VERTICAL DE 30°, CON BISAGRA Y BRAZO DE EMPUJE. (h=0.70 m)-(5.70 m)

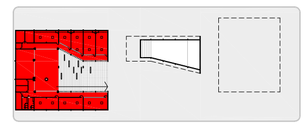

PLANTA SOTANO
ESC. 1/100

USAT
Universidad Catolica
Santo Toribio de Mogrovejo

ESCUELA PROFESIONAL DE ARQUITECTURA

TESIS PARA OPTAR EL TITULO DE ARQUITECTO

TITULO:
CENTRO COMUNITARIO DE DESARROLLO SOCIAL EN RESPUESTA AL DETERIORO DEL HABITAT SECTOR 10 - DISTRITO LA VICTORIA CIUDAD DE CHICLAYO

"CCDDS"

ELABORADO POR:
RICARDO MANUEL HUAMANCHUMO GONZALES

ASESOR PRINCIPAL:
ARQ° YVAN PAUL GUERRERO SAMAME CAP. 6016

DESCRIPCION:
MATERIALES SOTANO 2/2

ESCALA:
1/100

N° LAMINA:
A-08

FECHA:
AGOSTO / 2015