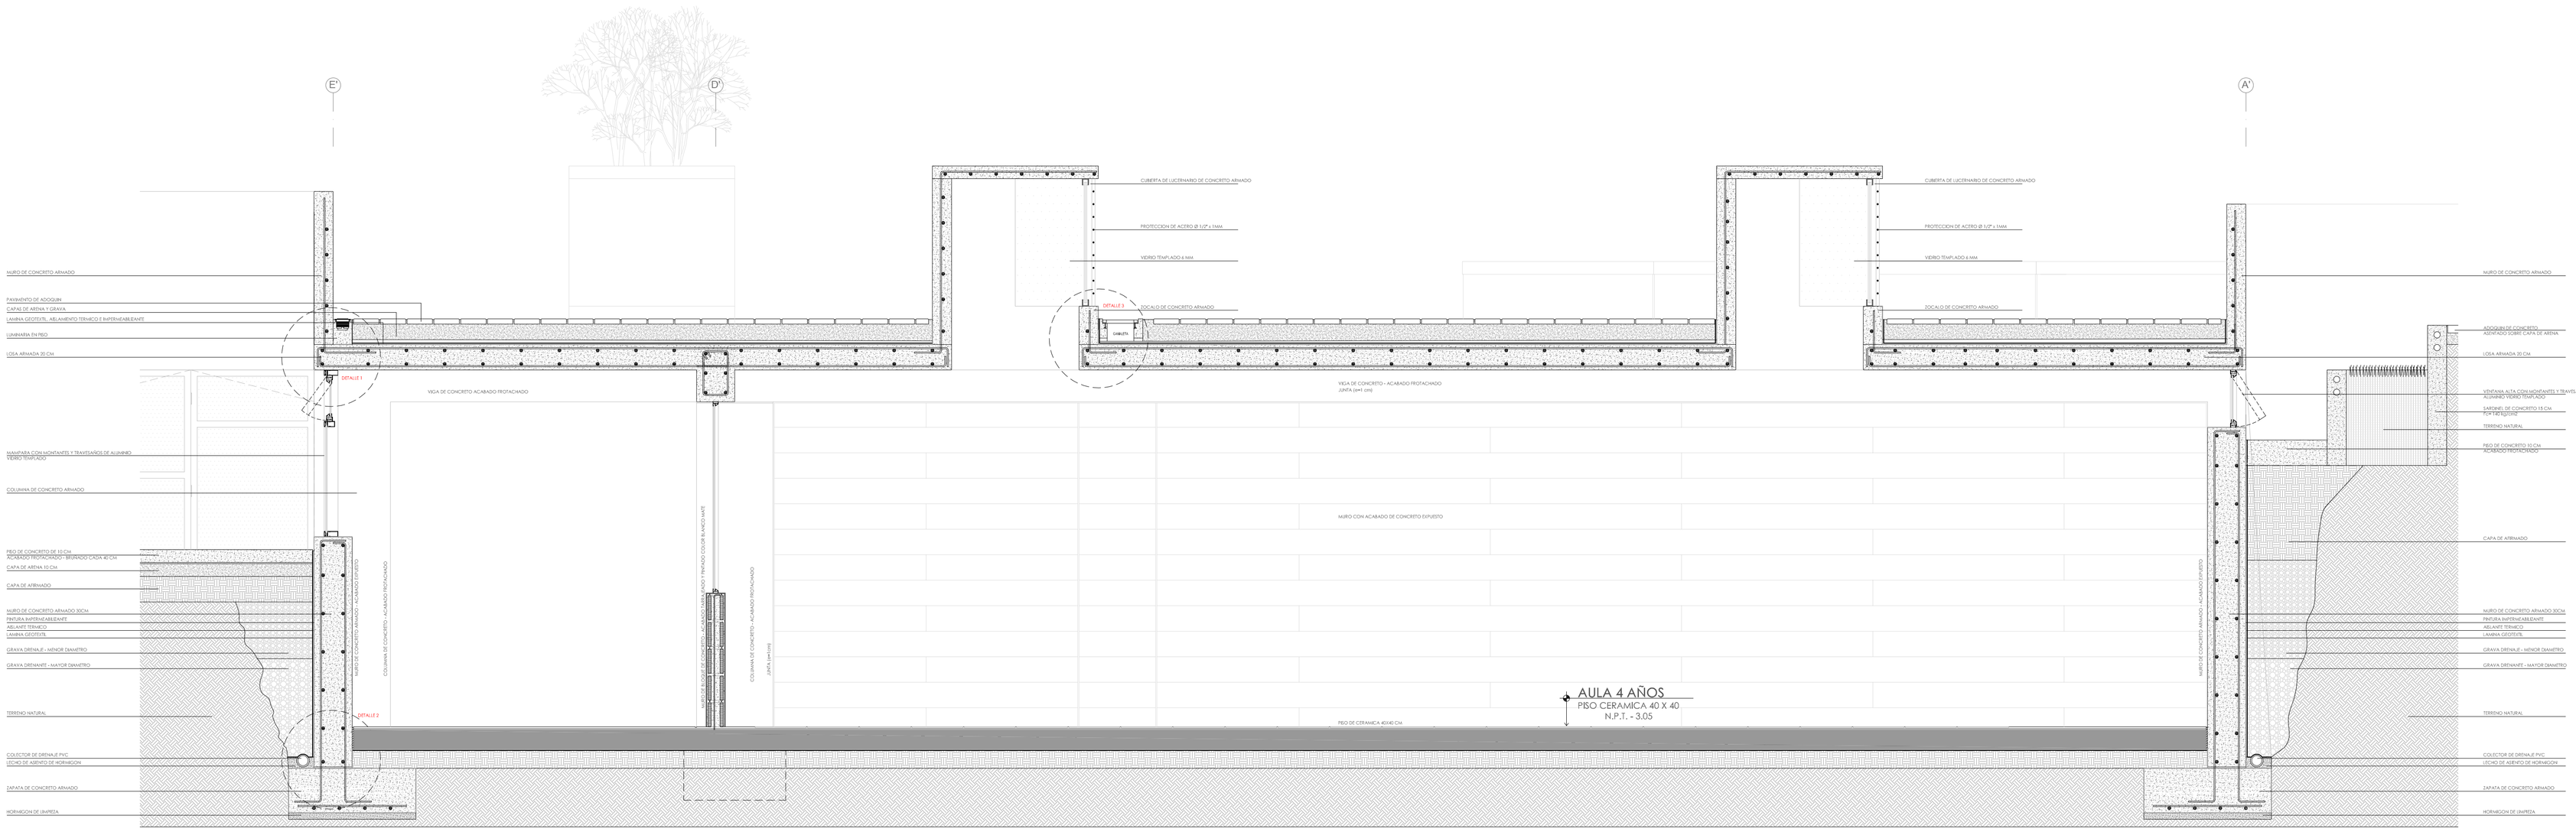

CORTE CONSTRUCTIVO
ESC. 1/25

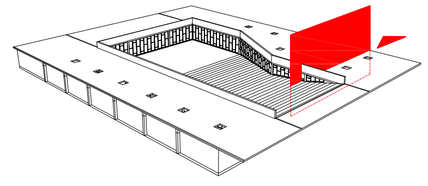

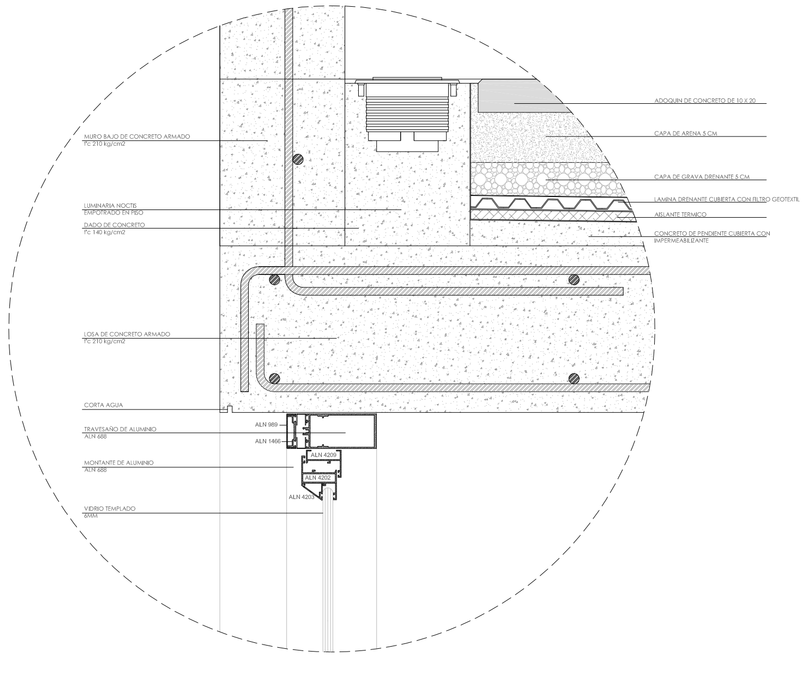

DETALLE CONSTRUCTIVO 1
ESC. 1/5

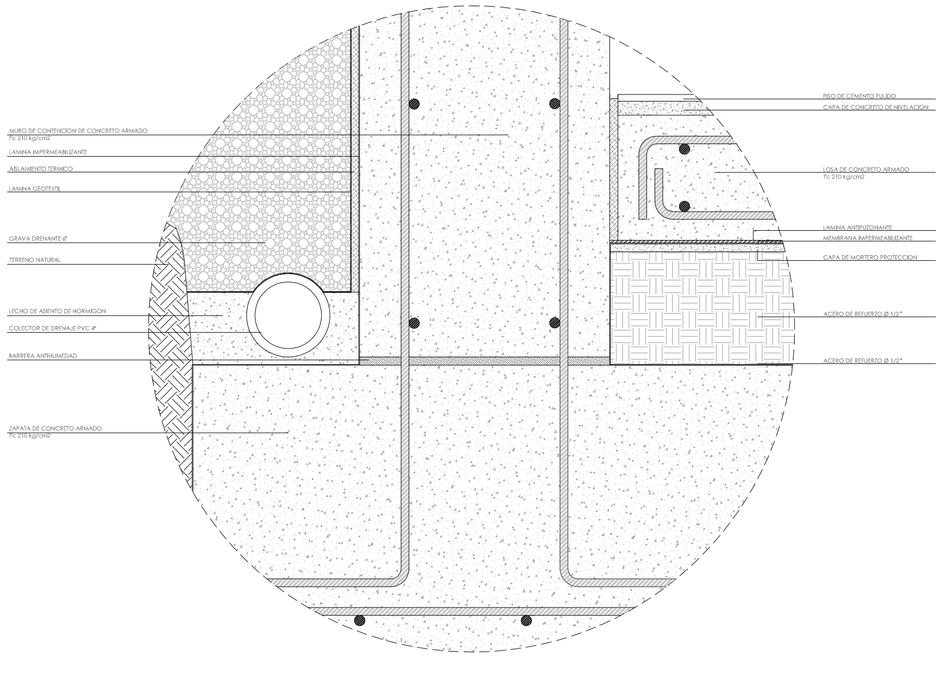

DETALLE CONSTRUCTIVO 2
ESC. 1/5

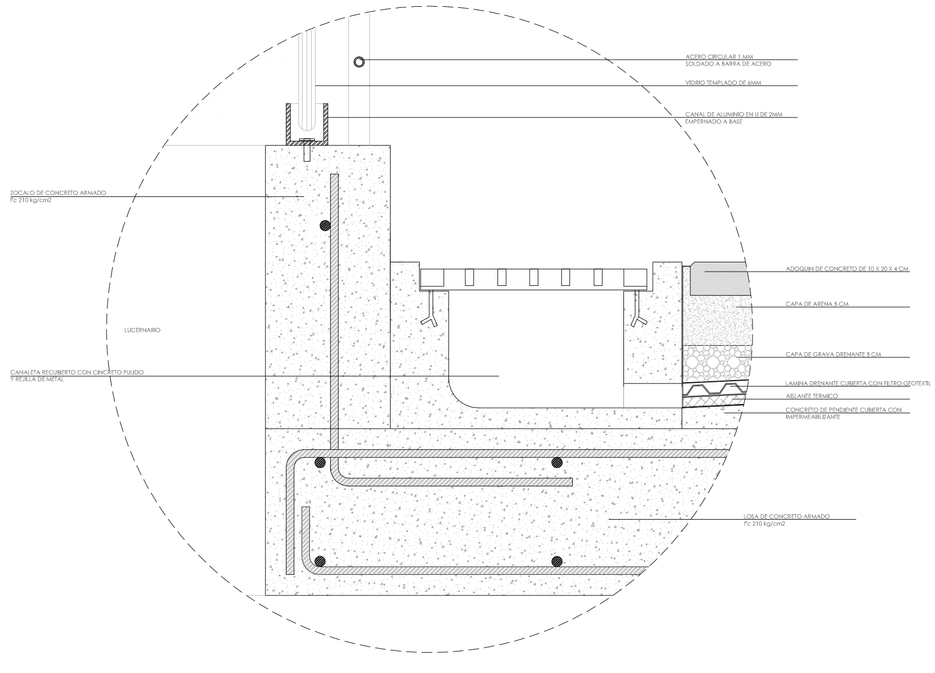

DETALLE CONSTRUCTIVO 3
ESC. 1/5

USAT
Universidad Catolica
Santo Toribio de Mogrovejo

ESCUELA PROFESIONAL DE ARQUITECTURA

TESIS PARA OPTAR EL TITULO DE ARQUITECTO

TITULO:

CENTRO COMUNITARIO DE DESARROLLO SOCIAL EN RESPUESTA AL DETERIORO DEL HABITAT SECTOR 10 - DISTRITO LA VICTORIA CIUDAD DE CHICLAYO

"CCDDS"

ELABORADO POR:

RICARDO MANUEL HUAMANCHUMO GONZALES

ASESOR PRINCIPAL:

ARQ° YVAN PAUL GUERRERO SAMAME
CAP. 6016

DESCRIPCION:

SECCION CONSTRUCTIVA
EDIFICIO EDUCATIVO CULTURAL

ESCALA: **1/25**

FECHA: **AGOSTO / 2015**

Nº LAMINA: **A-14**