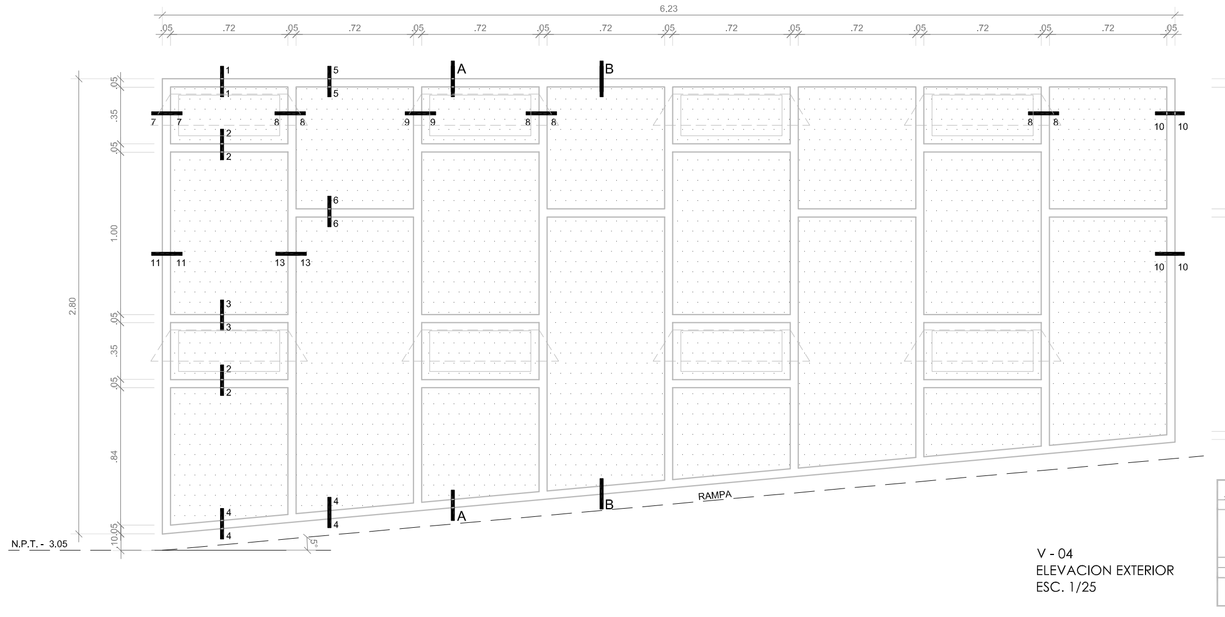

V - 04
ELEVACION EXTERIOR
ESC. 1/25

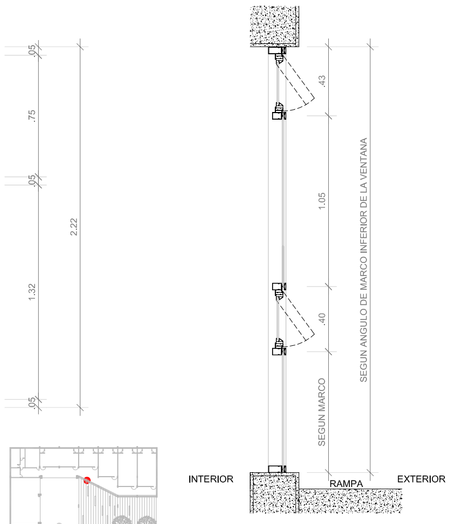

CORTE VERTICAL A - A
ESC. 1/25

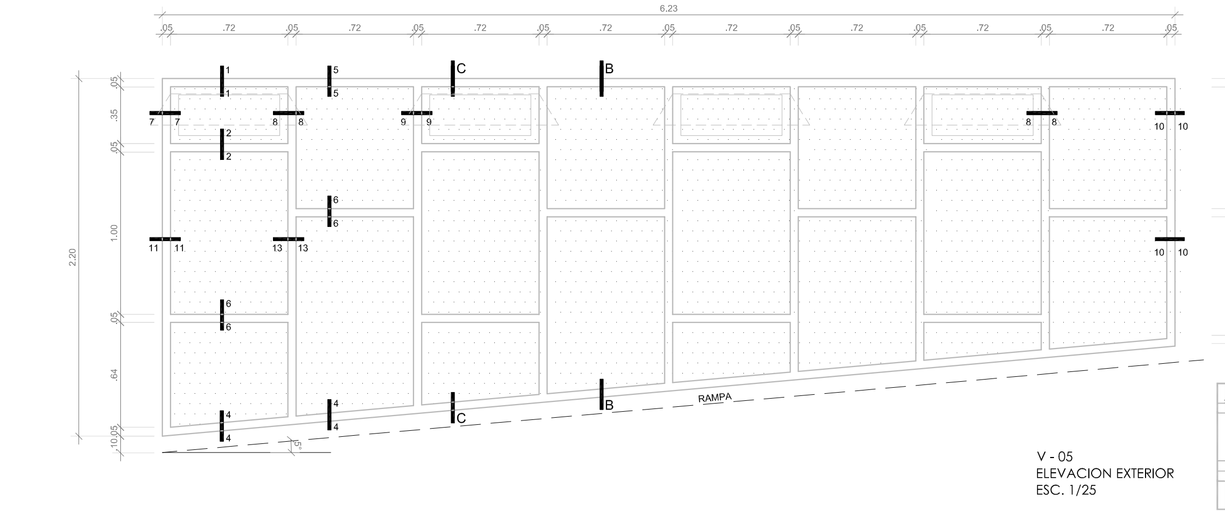

V - 05
ELEVACION EXTERIOR
ESC. 1/25

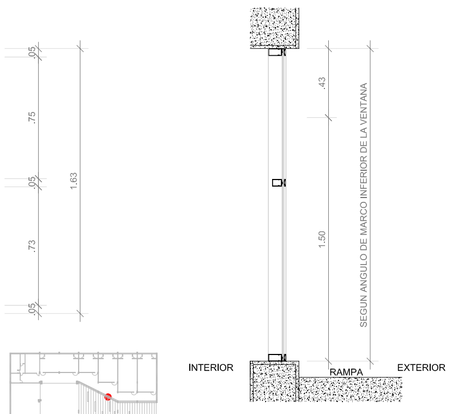

CORTE VERTICAL B - B
ESC. 1/25

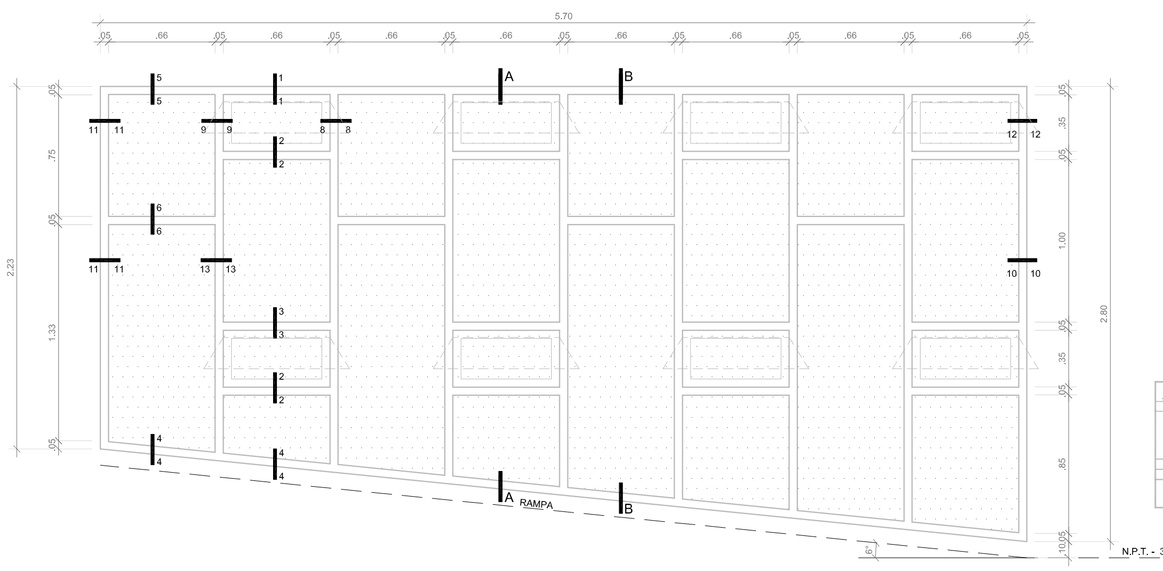

V - 06
ELEVACION EXTERIOR
ESC. 1/25

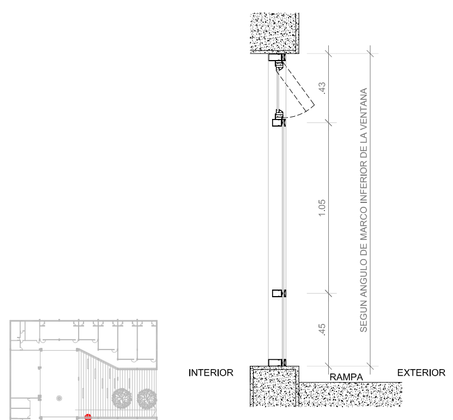

CORTE VERTICAL C - C
ESC. 1/25

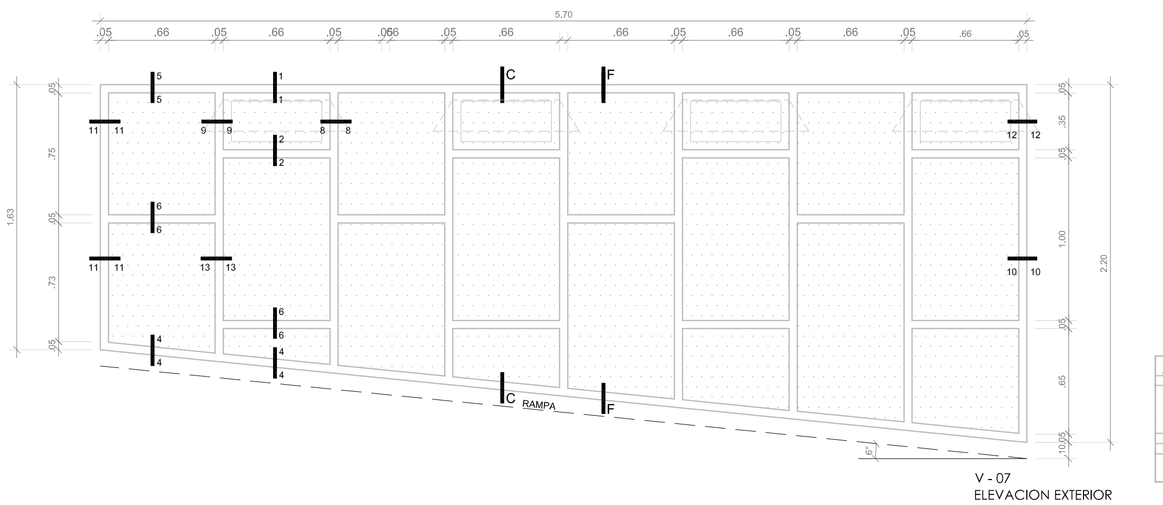

V - 07
ELEVACION EXTERIOR
ESC. 1/25

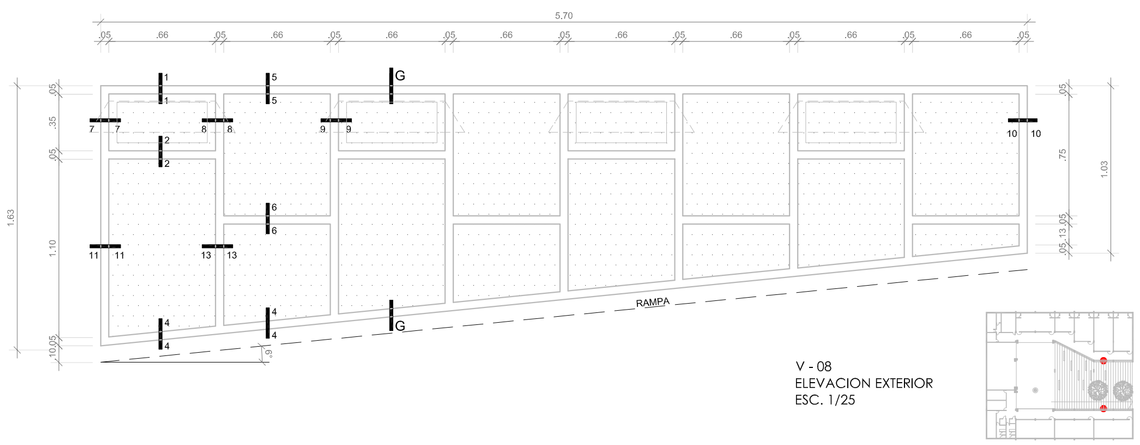

V - 08
ELEVACION EXTERIOR
ESC. 1/25

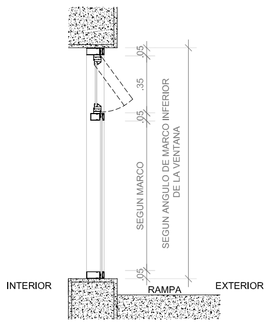

CORTE VERTICAL G - G
ESC. 1/25

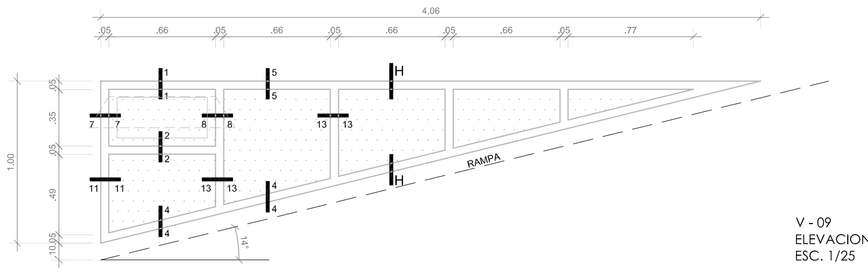

V - 09
ELEVACION EXTERIOR
ESC. 1/25

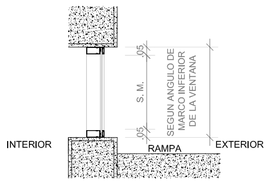

CORTE VERTICAL H - H
ESC. 1/25

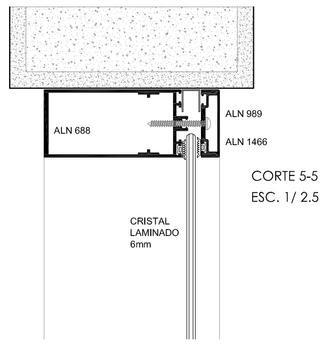

CORTE 5-5
ESC. 1/ 2.5

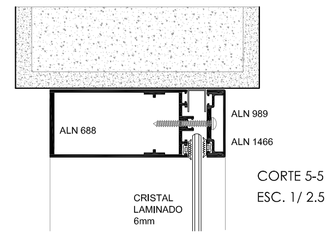

CORTE 5-5
ESC. 1/ 2.5

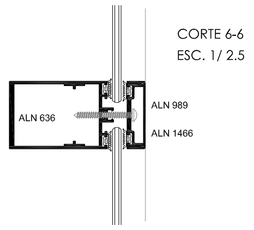

CORTE 6-6
ESC. 1/ 2.5

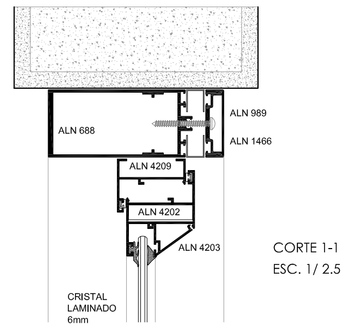

CORTE 1-1
ESC. 1/ 2.5

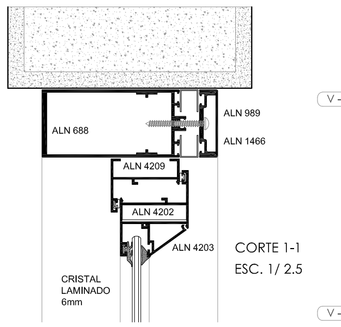

CORTE 1-1
ESC. 1/ 2.5

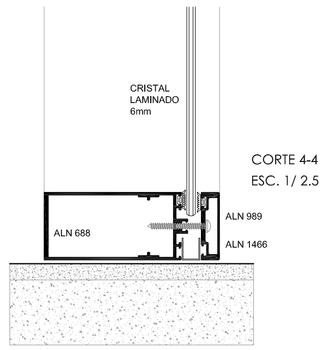

CORTE 4-4
ESC. 1/ 2.5

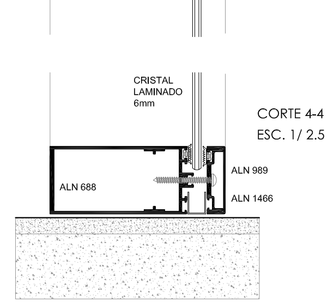

CORTE 4-4
ESC. 1/ 2.5

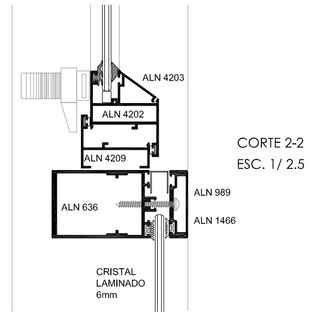

CORTE 2-2
ESC. 1/ 2.5

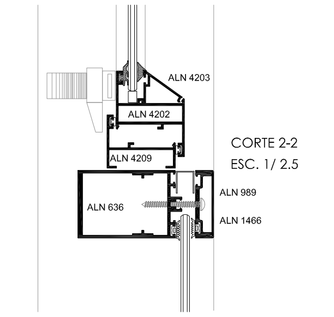

CORTE 2-2
ESC. 1/ 2.5

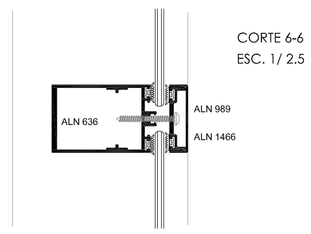

CORTE 6-6
ESC. 1/ 2.5

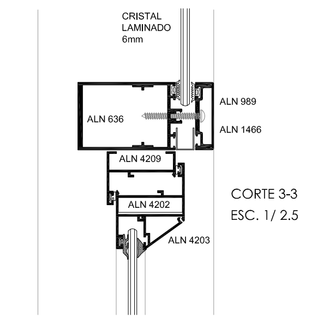

CORTE 3-3
ESC. 1/ 2.5

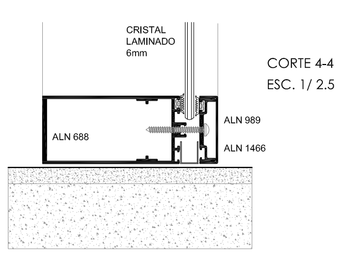

CORTE 4-4
ESC. 1/ 2.5

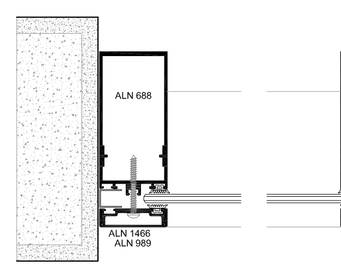

CORTE 11-11
ESC. 1/ 2.5

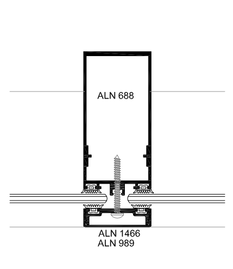

CORTE 13-13
ESC. 1/ 2.5

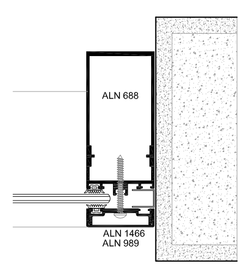

CORTE 10-10
ESC. 1/ 2.5

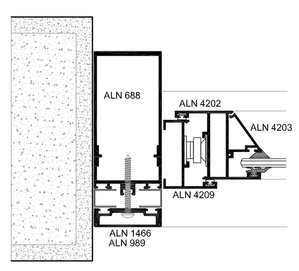

CORTE 7-7
ESC. 1/ 2.5

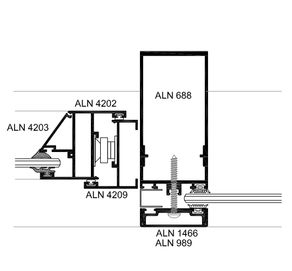

CORTE 8-8
ESC. 1/ 2.5

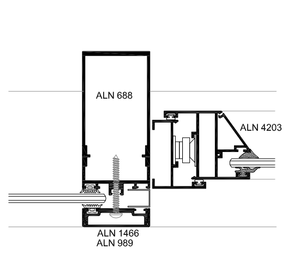

CORTE 9-9
ESC. 1/ 2.5

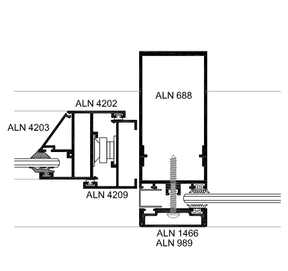

CORTE 8-8
ESC. 1/ 2.5

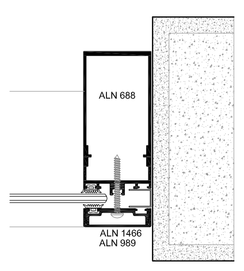

CORTE 10-10
ESC. 1/ 2.5

V - 04	VENTANA DE HOJAS FIJAS Y BATIENTES. CON MARCOS DE ALUMINIO PFK. MONTANTES 2" X 6". TRAVESANO 2" X 2". VIDRIO TRANSPARENTE LAMINADO SEGUN MEDIDAS EN PLANOS Y VERIFICABLES EN EL SITIO CON UN ESPESOR DE 6mm. LAS HOJAS BATIENTES CON ABERTURA VERTICAL DE 30°. CON BISAGRA Y BRAZO DE EMPUJE. LA VENTANA TIENE COMO PATRON DE MEDIDAS AL AREA DEL CERRAMIENTO ENTRE EDIFICIO Y RAMPA. (6.41 m) CANTIDAD:1
V - 05	VENTANA DE HOJAS FIJAS Y BATIENTES. CON MARCOS DE ALUMINIO PFK. MONTANTES 2" X 6". TRAVESANO 2" X 2". VIDRIO TRANSPARENTE LAMINADO SEGUN MEDIDAS EN PLANOS Y VERIFICABLES EN EL SITIO CON UN ESPESOR DE 6mm. LAS HOJAS BATIENTES CON ABERTURA VERTICAL DE 30°. CON BISAGRA Y BRAZO DE EMPUJE. LA VENTANA TIENE COMO PATRON DE MEDIDAS AL AREA DEL CERRAMIENTO ENTRE EDIFICIO Y RAMPA. (6.41 m) CANTIDAD:1
V - 06	VENTANA DE HOJAS FIJAS Y BATIENTES. CON MARCOS DE ALUMINIO PFK. MONTANTES 2" X 6". TRAVESANO 2" X 2". VIDRIO TRANSPARENTE LAMINADO SEGUN MEDIDAS EN PLANOS Y VERIFICABLES EN EL SITIO CON UN ESPESOR DE 6mm. LAS HOJAS BATIENTES CON ABERTURA VERTICAL DE 30°. CON BISAGRA Y BRAZO DE EMPUJE. LA VENTANA TIENE COMO PATRON DE MEDIDAS AL AREA DEL CERRAMIENTO ENTRE EDIFICIO Y RAMPA. (5.70 m) CANTIDAD:1
V - 07	VENTANA DE HOJAS FIJAS Y BATIENTES. CON MARCOS DE ALUMINIO PFK. MONTANTES 2" X 6". TRAVESANO 2" X 2". VIDRIO TRANSPARENTE LAMINADO SEGUN MEDIDAS EN PLANOS Y VERIFICABLES EN EL SITIO CON UN ESPESOR DE 6mm. LAS HOJAS BATIENTES CON ABERTURA VERTICAL DE 30°. CON BISAGRA Y BRAZO DE EMPUJE. LA VENTANA TIENE COMO PATRON DE MEDIDAS AL AREA DEL CERRAMIENTO ENTRE EDIFICIO Y RAMPA. (5.70 m) CANTIDAD:1
V - 08	VENTANA DE HOJAS FIJAS Y BATIENTES. CON MARCOS DE ALUMINIO PFK. MONTANTES 2" X 6". TRAVESANO 2" X 2". VIDRIO TRANSPARENTE LAMINADO SEGUN MEDIDAS EN PLANOS Y VERIFICABLES EN EL SITIO CON UN ESPESOR DE 6mm. LAS HOJAS BATIENTES CON ABERTURA VERTICAL DE 30°. CON BISAGRA Y BRAZO DE EMPUJE. LA VENTANA TIENE COMO PATRON DE MEDIDAS AL AREA DEL CERRAMIENTO ENTRE EDIFICIO Y RAMPA. (5.70 m) CANTIDAD:2
V - 09	VENTANA DE HOJAS FIJAS Y BATIENTES. CON MARCOS DE ALUMINIO PFK. MONTANTES 2" X 6". TRAVESANO 2" X 2". VIDRIO TRANSPARENTE LAMINADO SEGUN MEDIDAS EN PLANOS Y VERIFICABLES EN EL SITIO CON UN ESPESOR DE 6mm. LAS HOJAS BATIENTES CON ABERTURA VERTICAL DE 30°. CON BISAGRA Y BRAZO DE EMPUJE. LA VENTANA TIENE COMO PATRON DE MEDIDAS AL AREA DEL CERRAMIENTO ENTRE EDIFICIO Y RAMPA. (5.70 m) CANTIDAD:2

USAT
Universidad Catolica
Santo Toribio de Mogrovejo

ESCUELA PROFESIONAL DE ARQUITECTURA

TESIS PARA OPTAR EL TITULO DE ARQUITECTO

TITULO:

CENTRO COMUNITARIO DE DESARROLLO SOCIAL EN RESPUESTA AL DETERIORO DEL HABITAT SECTOR 10 - DISTRITO LA VICTORIA CIUDAD DE CHICLAYO

"CCDDS"

ELABORADO POR:

RICARDO MANUEL HUAMANCHUMO GONZALES

ASESOR PRINCIPAL:

ARQ° YVAN PAUL GUERRERO SAMAME CAP. 6016

DESCRIPCION:

DESARROLLO PUERTAS, VENTANAS Y MAMPARAS 3/5

ESCALA: **1/25**

FECHA: **AGOSTO / 2015**

N° LAMINA: **A-20**