

DIAGRAMA GENERAL ELECTRICO


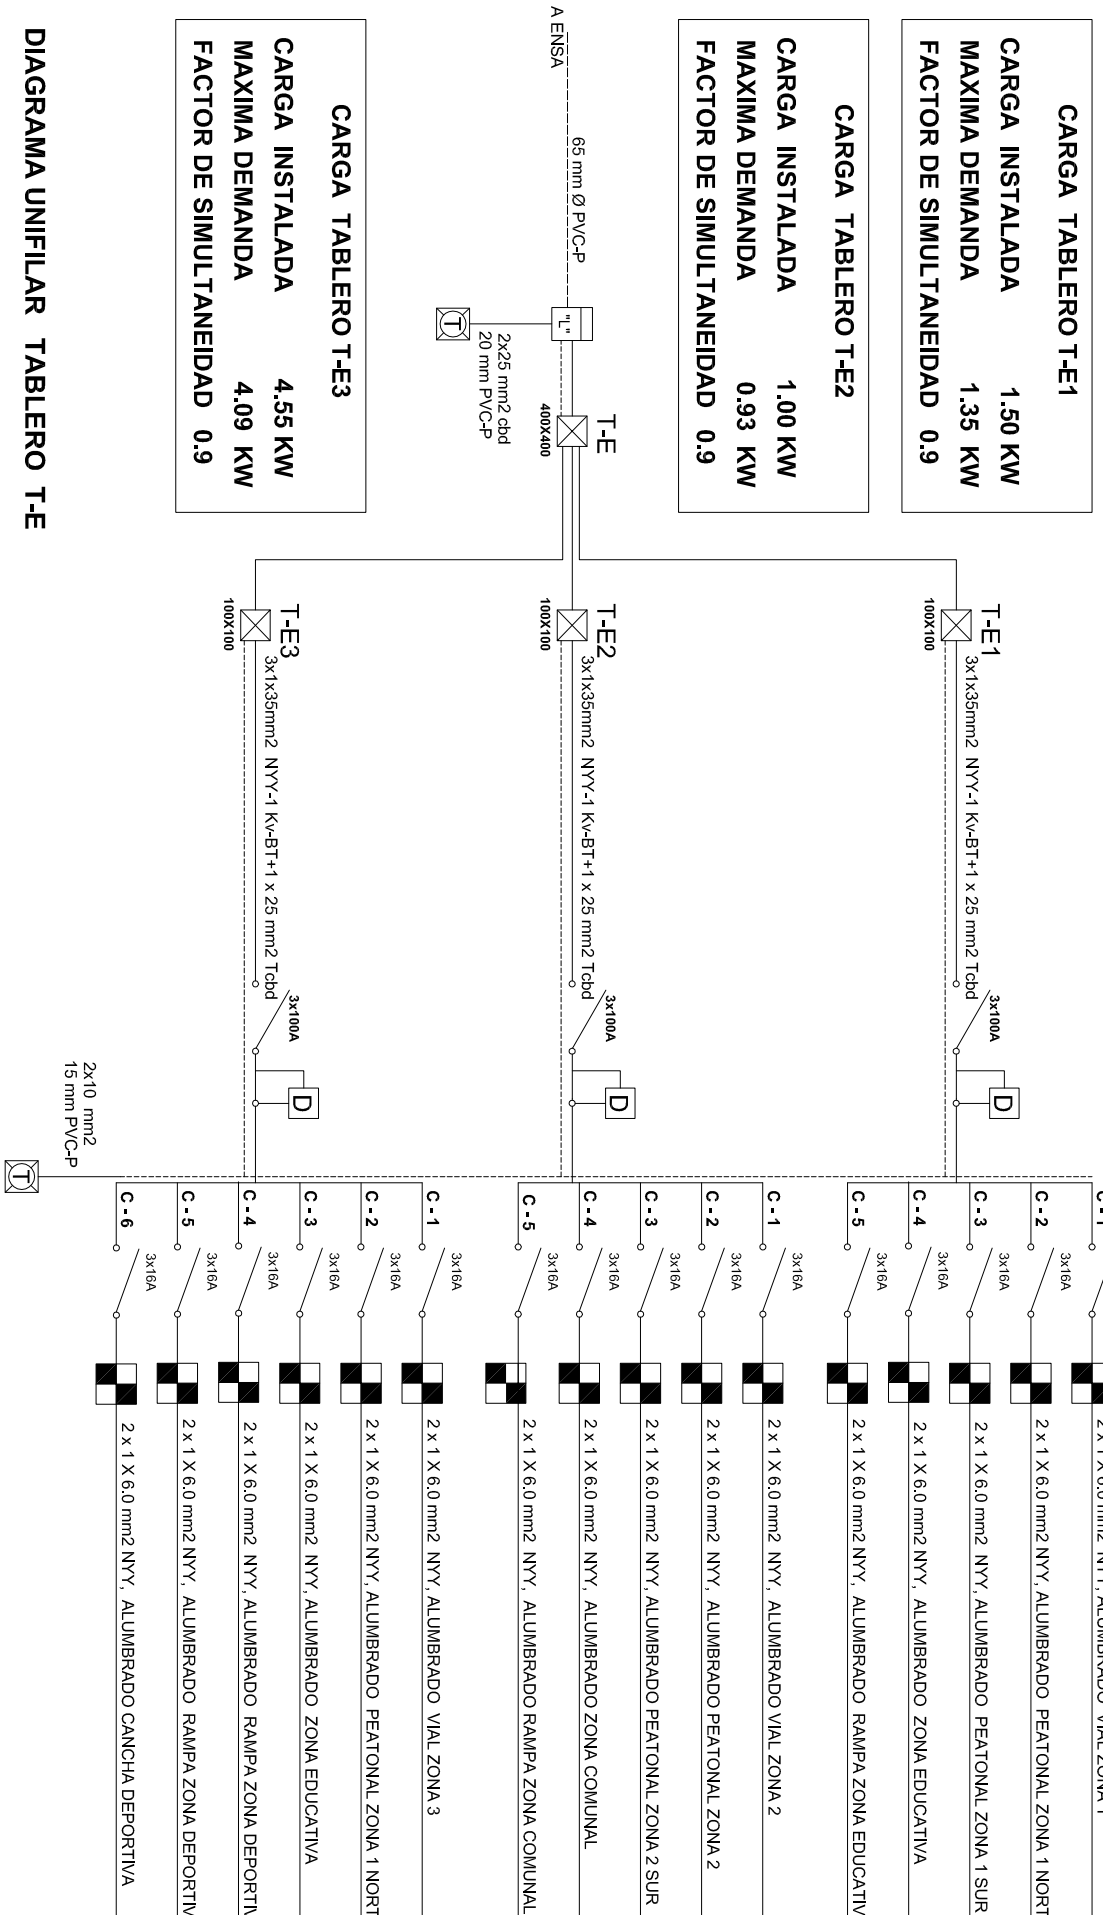


DIAGRAMA UNIFILAR TABLERO T-E



PLANTA PRIMER NIVEL
ESC. 1/250

ESC. 1/250

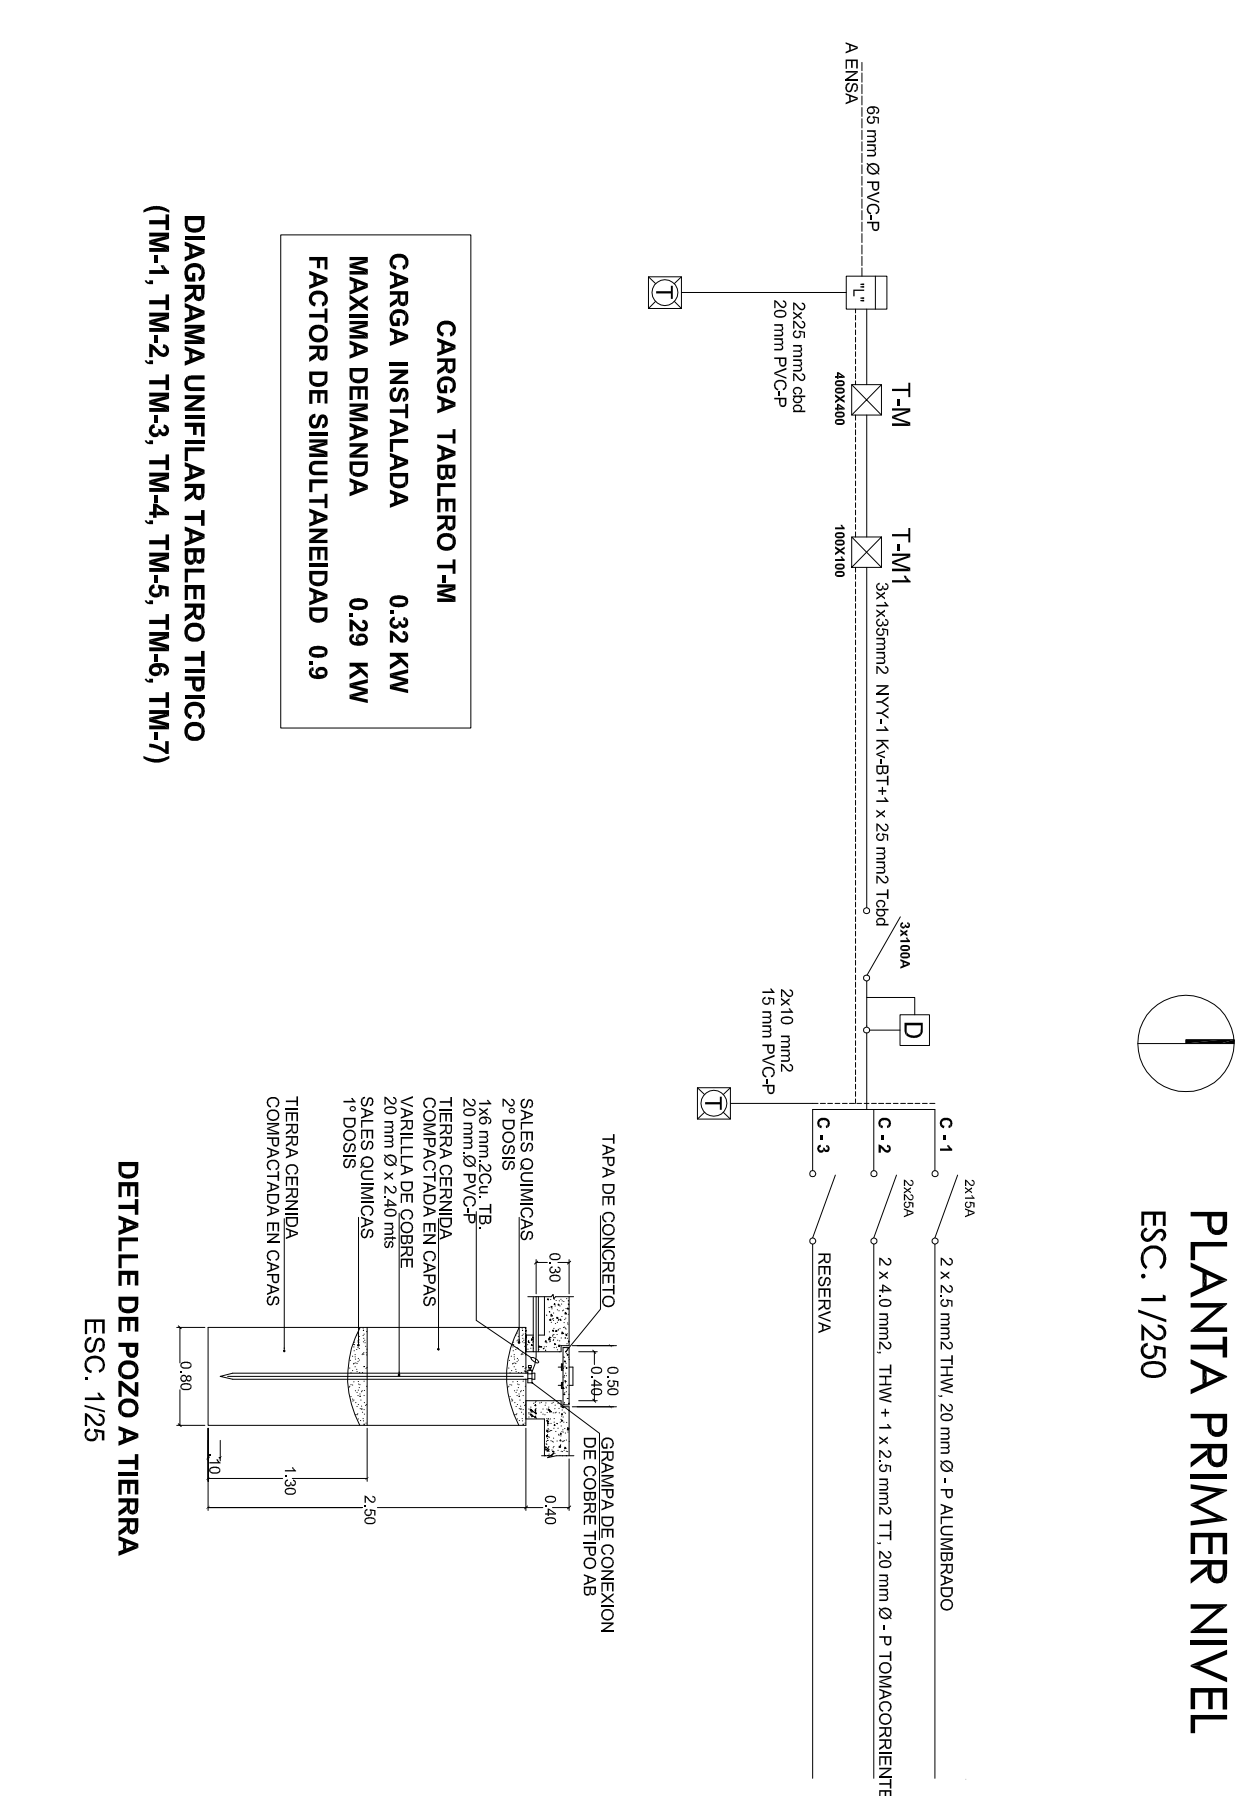