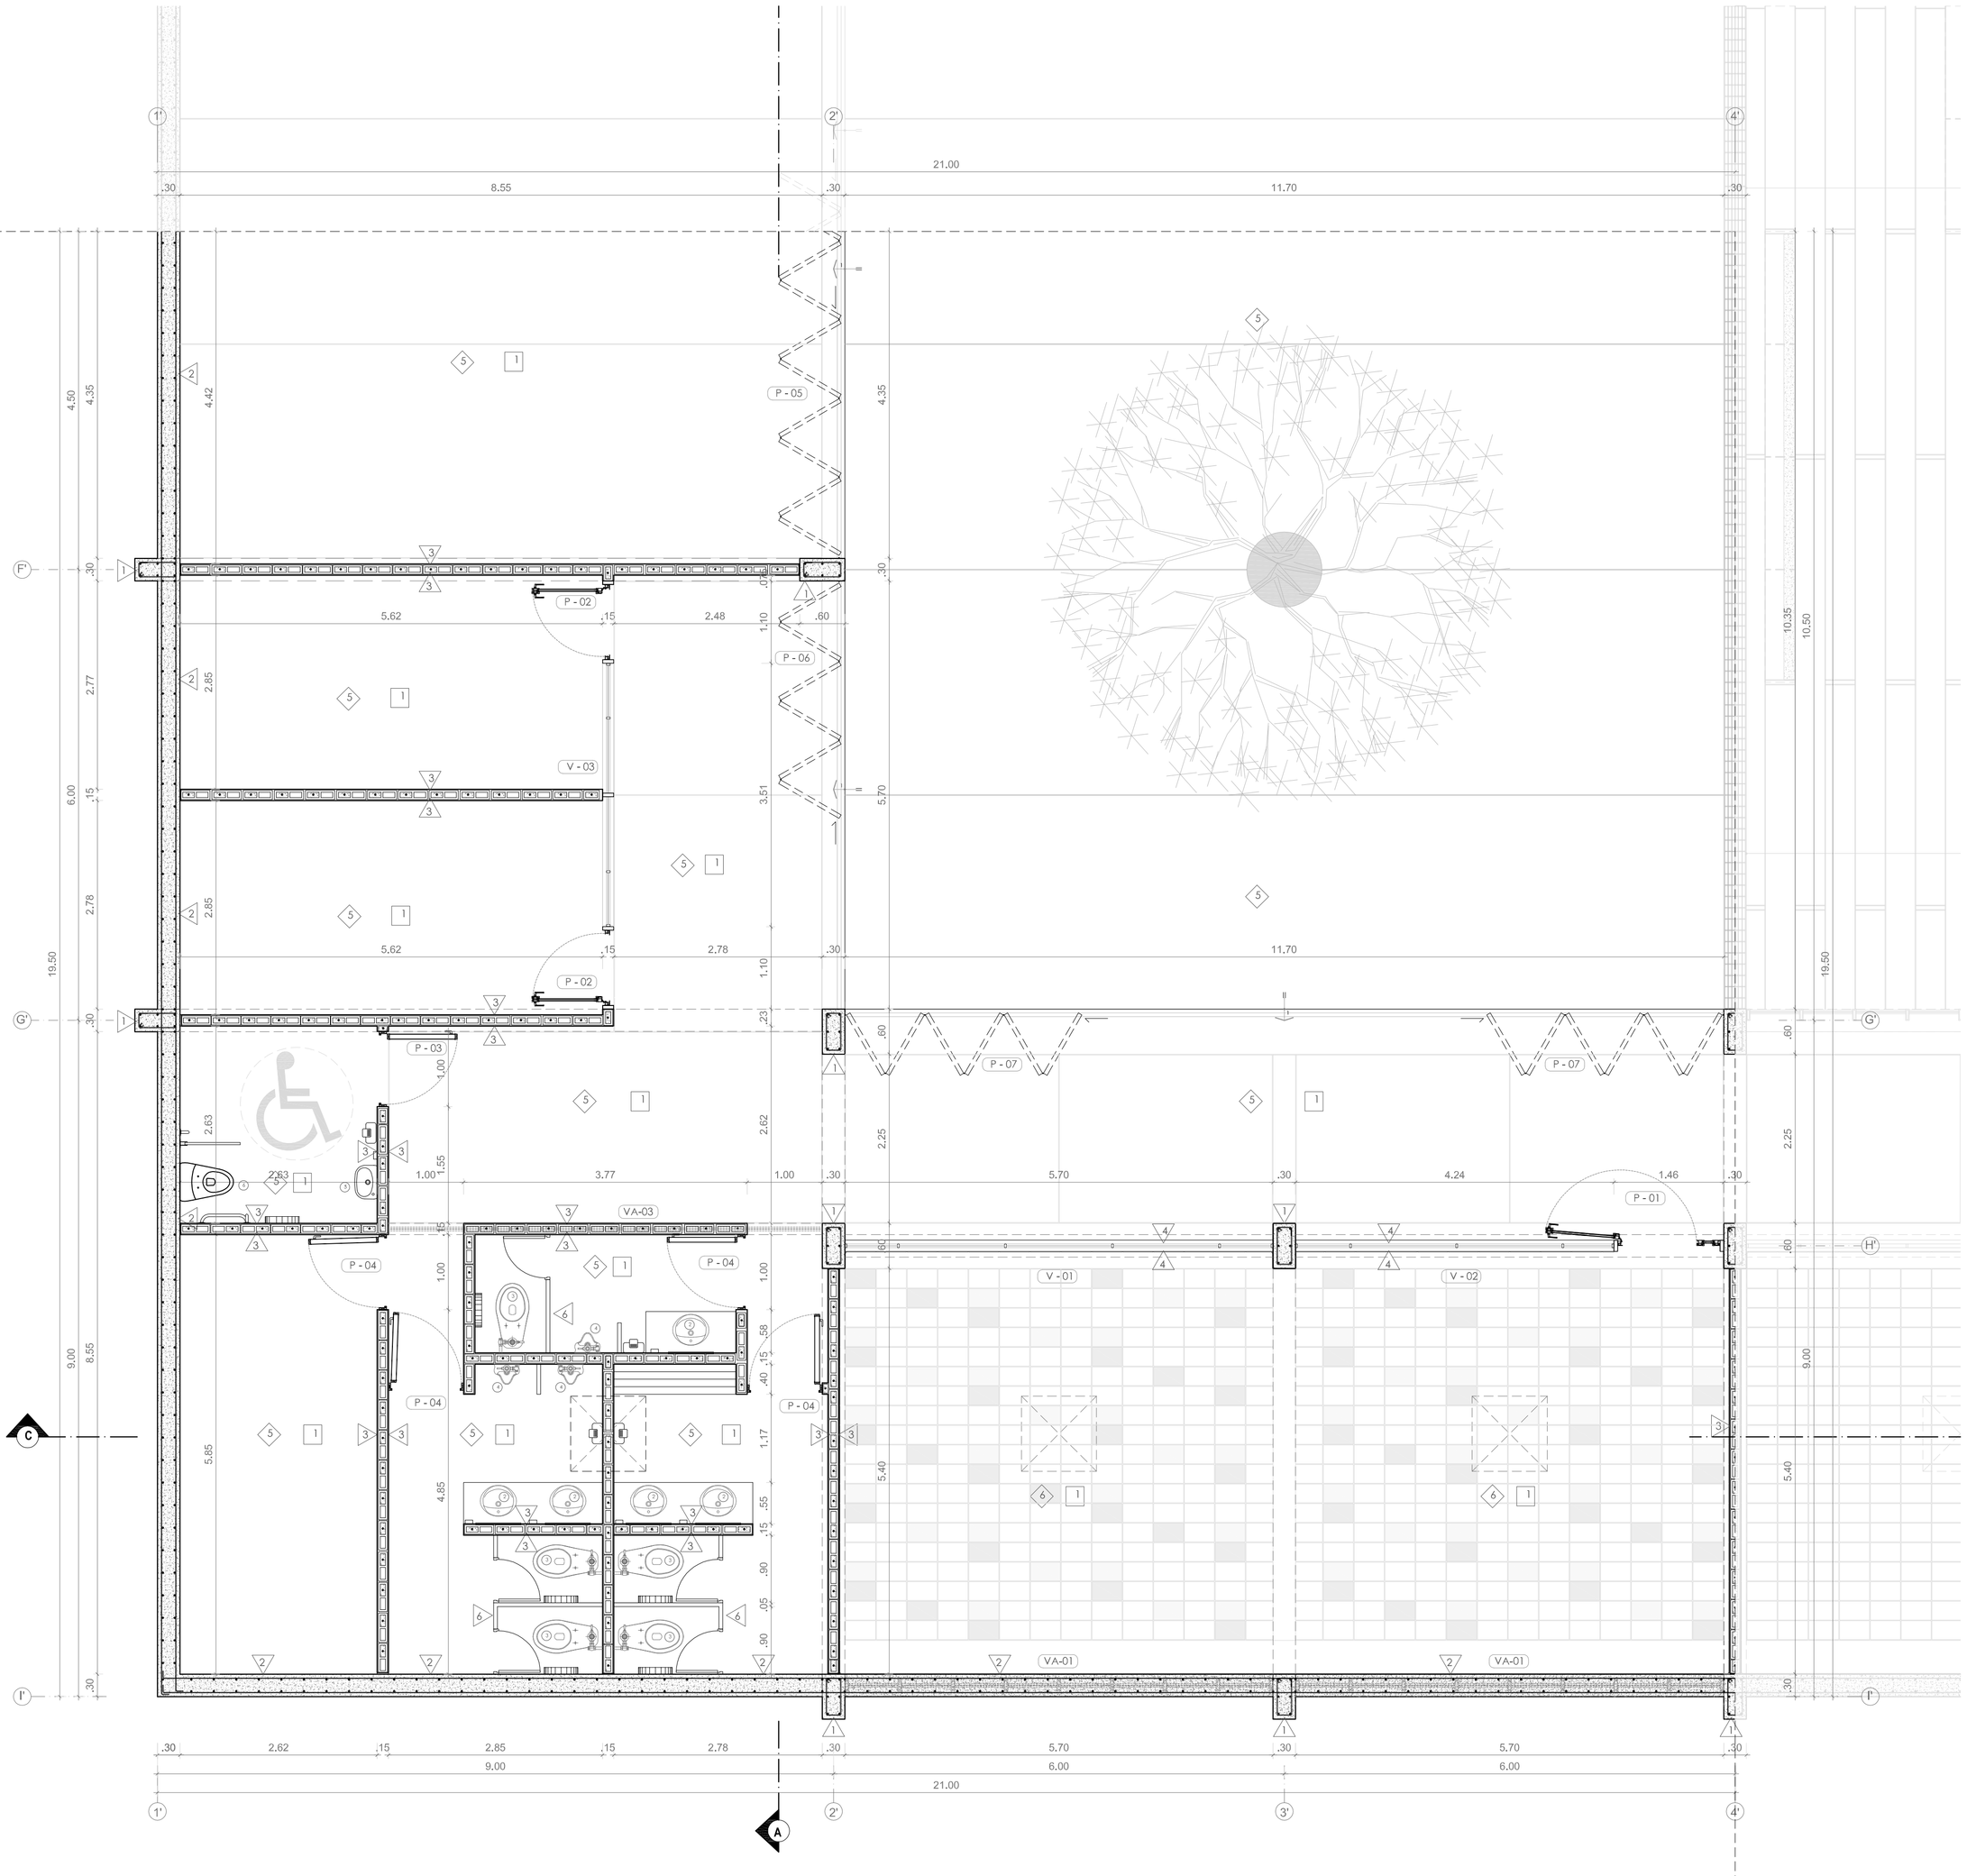

PAVIMENTOS

4. PISO DE CEMENTO FROTACHADO, SIN COLOR, BRUÑADO CADA 0.75 M SOLO EN SENTIDO NORTE - SUR, RESISTENCIA fc = 175kg/cm2, SU ACABADO SERA DE 1cm CON MEZCLA DE 1:2 DE CEMENTO ARENA.

5. PISO DE CEMENTO FROTACHADO, SIN COLOR, BRUÑADO CADA 3.0 M SOLO EN SENTIDO NORTE - SUR, RESISTENCIA fc = 175kg/cm2, SU ACABADO SERA DE 1cm CON MEZCLA DE 1:2 DE CEMENTO ARENA.

6. PISO CERAMICO LISO COLOR BLANCO BRILLANTE, GRIS CLARO Y GRIS OSCURO, DIMENSION 25X40 CM, ESPESOR 7.8 MM, PARA SU COLOCACION PREVIAMENTE SE LIMPIARA LAS PIEZAS, LUEGO SE VACIARÀ SOBRE EL CONTRAPISO CON MORTERO Y EL USO DE UN RASPÍN.

7. PISO CERAMICO LISO COLOR BLANCO BRILLANTE, GRIS CLARO Y GRIS OSCURO, DIMENSION 40X40 CM, ESPESOR 7.8 MM, PARA SU COLOCACION PREVIAMENTE SE LIMPIARA LAS PIEZAS, LUEGO SE VACIARÀ SOBRE EL CONTRAPISO CON MORTERO Y EL USO DE UN RASPÍN.

PARAMETROS VERTICALES

1. COLUMNA DE CONCRETO - ACABADO FROTACHADO

2. MURO DE CONCRETO ARMADO, ACABADO EXPUESTO, ANCHO 30 CM.

3. MURO DE BLOQUE DE CONCRETO, 2 HUECOS, DIMENSIONES 39 X 12 X 19 CM, TARRAJEADO CON ACABADO DE CONCRETO EXPUESTO.

4. MURO DE BLOQUE DE CONCRETO, 2 HUECOS, DIMENSIONES 39 X 12 X 19 CM, TARRAJEADO Y PINTADO DE COLOR BLANCO.

5. VENTANA CON MARCOS DE ALUMINIO PFK CON VIDRIO LAMINADO DE 6 MM., HOJAS FIJAS Y BATIENTES.

6. CABINAS CONSTRUIDAS CON PANELES DIVISORES DE MDF COLOR BLANCO, CANTOS DE ALUMINIO, PUERTA DE 60 CM, PANEL FRONTAL CON BASE DE PLATINA DE 20 CM Y PERFIL U, ANCLAJE A PISO CON PERNO DE FIJACION.

TECHOS

1. COBERTURA DE LOSA MACIZA Y VIGAS DE CONCRETO ARMADO, ACABADO EXPUESTO.

PUERTAS

P - 01 PUERTA DE 1 HOJA BATIENTE, GIRO 180° CON MARCOS DE ALUMINIO PFK CON VIDRIO TRANSPARENTE LAMINADO SEGUN MEDIDAS EN PLANOS Y VERIFICABLES EN EL SITIO CON UN ESPESOR DE 6mm (h = 2.1m)-(1.36m), CON PIVOTE DE ACERO CROMADO, HERRAJES, CAJAS, FALLEVAS, TIRADOR, Y ACCESORIOS NECESARIOS PARA LA INSTALACION

P - 02 PUERTA DE 1 HOJA BATIENTE, GIRO 180° CON MARCOS DE ALUMINIO PFK CON VIDRIO TRANSPARENTE LAMINADO SEGUN MEDIDAS EN PLANOS Y VERIFICABLES EN EL SITIO CON UN ESPESOR DE 6mm (h = 2.1m)-(1.0m), CON PIVOTE DE ACERO CROMADO, HERRAJES, CAJAS, FALLEVAS, TIRADOR, Y ACCESORIOS NECESARIOS PARA LA INSTALACION

P - 04 PUERTA DE 1 HOJA BATIENTE DE LAMINA GALVANIZADA ROLADA EN FRIO CALIBRE 18, CON APERTURA EXTERIOR DE 90°, CON UN ESPESOR DE 1 3/4" (0.044 m), CON UN RELLENO DE POLIESTIRENO, MARCO CONSTRUIDO EN CHAPA DE ACERO, CON BURLETES INTUMESCENTES PERIMETRALES, CERRADURAS ANTIPANICO CON PESTILLOS DE ACERO. (h = 2.1m) - (1.0 m)

P - 05 PUERTA DE HOJAS PLEGABLES CON MARCOS DE ALUMINIO PFK CON VIDRIO TRANSPARENTE LAMINADO SEGUN MEDIDAS EN PLANOS Y VERIFICABLES EN EL SITIO CON UN ESPESOR DE 6mm (h = 2.8 m) - (8.70 m.), CON PIVOTE DE ACERO CROMADO, HERRAJES, CAJAS, FALLEVAS, TIRADOR, Y ACCESORIOS NECESARIOS PARA LA INSTALACION.

P - 06 PUERTA DE HOJAS PLEGABLES CON MARCOS DE ALUMINIO PFK CON VIDRIO TRANSPARENTE LAMINADO SEGUN MEDIDAS EN PLANOS Y VERIFICABLES EN EL SITIO CON UN ESPESOR DE 6mm (h = 2.8 m) - (5.70 m.), CON PIVOTE DE ACERO CROMADO, HERRAJES, CAJAS, FALLEVAS, TIRADOR, Y ACCESORIOS NECESARIOS PARA LA INSTALACION.

P - 07 PUERTA DE HOJAS PLEGABLES CON MARCOS DE ALUMINIO PFK CON VIDRIO TRANSPARENTE LAMINADO SEGUN MEDIDAS EN PLANOS Y VERIFICABLES EN EL SITIO CON UN ESPESOR DE 6mm (h = 2.8 m) - (5.85 m.), CON PIVOTE DE ACERO CROMADO, HERRAJES, CAJAS, FALLEVAS, TIRADOR, Y ACCESORIOS NECESARIOS PARA LA INSTALACION.

VENTANAS

V - 01 VENTANA DE HOJAS FIJAS Y BATIENTES, CON MARCOS DE ALUMINIO PFK, MONTANTES 2" X 6", TRAVESAÑO 2" X 2", VIDRIO TRANSPARENTE LAMINADO SEGUN MEDIDAS EN PLANOS Y VERIFICABLES EN EL SITIO CON UN ESPESOR DE 6mm. LAS HOJAS BATIENTES CON ABERTURA VERTICAL DE 30°. CON BISAGRA Y BRAZO DE EMPUJE. (h=1.50 m)-(5.70 m)

V - 02 VENTANA DE HOJAS FIJAS Y BATIENTES, CON MARCOS DE ALUMINIO PFK, MONTANTES 2" X 6", TRAVESAÑO 2" X 2", VIDRIO TRANSPARENTE LAMINADO SEGUN MEDIDAS EN PLANOS Y VERIFICABLES EN EL SITIO CON UN ESPESOR DE 6mm. LAS HOJAS BATIENTES CON ABERTURA VERTICAL DE 30°. CON BISAGRA Y BRAZO DE EMPUJE. LA VENTANA TENDRA EL VACIO PARA LA COLOCACION DE LA PUERTA. (h=1.50 m)-(4.24 m)

V - 03 VENTANA DE HOJAS FIJAS Y BATIENTES, CON MARCOS DE ALUMINIO PFK, MONTANTES 2" X 6", TRAVESAÑO 2" X 2", VIDRIO TRANSPARENTE LAMINADO SEGUN MEDIDAS EN PLANOS Y VERIFICABLES EN EL SITIO CON UN ESPESOR DE 6mm. LAS HOJAS BATIENTES CON ABERTURA VERTICAL DE 30°. CON BISAGRA Y BRAZO DE EMPUJE. LA VENTANA TIENE COMO PATRON DE MEDIDAS AL AREA DEL CERRAMIENTO ENTRE EDIFICIO Y RAMPA. (H=1.50m) - (3.50 m)

VA-03 VENTANA DE HOJAS FIJAS Y BATIENTES , CON MARCOS DE ALUMINIO PFK, MONTANTES 2" X 6", TRAVESAÑO 2" X 2", VIDRIO TRANSPARENTE LAMINADO SEGUN MEDIDAS EN PLANOS Y VERIFICABLES EN EL SITIO CON UN ESPESOR DE 6mm. LAS HOJAS BATIENTES CON ABERTURA VERTICAL DE 30°. CON BISAGRA Y BRAZO DE EMPUJE. (h=0.70 m)-(4.70 m)

SANITARIOS

2. LAVATORIO OVALIN SONNET, MATERIAL LOSA VITRIFICADA, COLOR BLANCO , (FUENTE: TREBOL)

3. INODORO ATLANTIC FLUX , MATERIAL LOSA VITRIFICADA, CAPACIDAD 2.5 LITROS, COLOR BLANCO, (FUENTE: TREBOL)

4. URINARIO CADET, MATERIAL LOSA VITRIFICADA, PESO 10.3 KG, COLOR BLANCO, (FUENTE: TREBOL)

5. LAVATORIO FONTANA (SIN PEDESTAL), MATERIAL LOSA VITRIFICADA, PESO 14.4 KG, COLOR BLANCO, (FUENTE: TREBOL)

6. INODORO ONE PIECE ATLANTA, MATERIAL LOSA VITRIFICADA, CAPACIDAD 4.8 L, PESO 46.8 KG, COLOR BLANCO, (FUENTE: TREBOL)

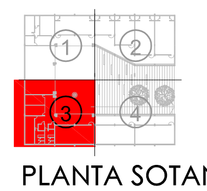

PLANTA SOTANO 3/4

ESC. 1/50

USAT
Universidad Catolica
Santo Toribio de Mogrovejo

ESCUELA PROFESIONAL DE ARQUITECTURA

TESIS PARA OPTAR EL TITULO DE ARQUITECTO

TITULO:

CENTRO COMUNITARIO DE DESARROLLO SOCIAL EN RESPUESTA AL DETERORO DEL HABITAT SECTOR 10 - DISTRITO LA VICTORIA CIUDAD DE CHICLAYO

"CCDDS"

ELABORADO POR:

RICARDO MANUEL HUAMANCHUMO GONZALES

ASESOR PRINCIPAL:

ARQ° YVAN PAUL GUERRERO SAMAME CAP. 6016

DESCRIPCION:

DESARROLLO EDIFICIO EDUCATIVO CULTURAL PLANTA SOTANO 3/4

ESCALA: **1/50**

N° LAMINA: **A-11**

FECHA: **AGOSTO / 2015**