


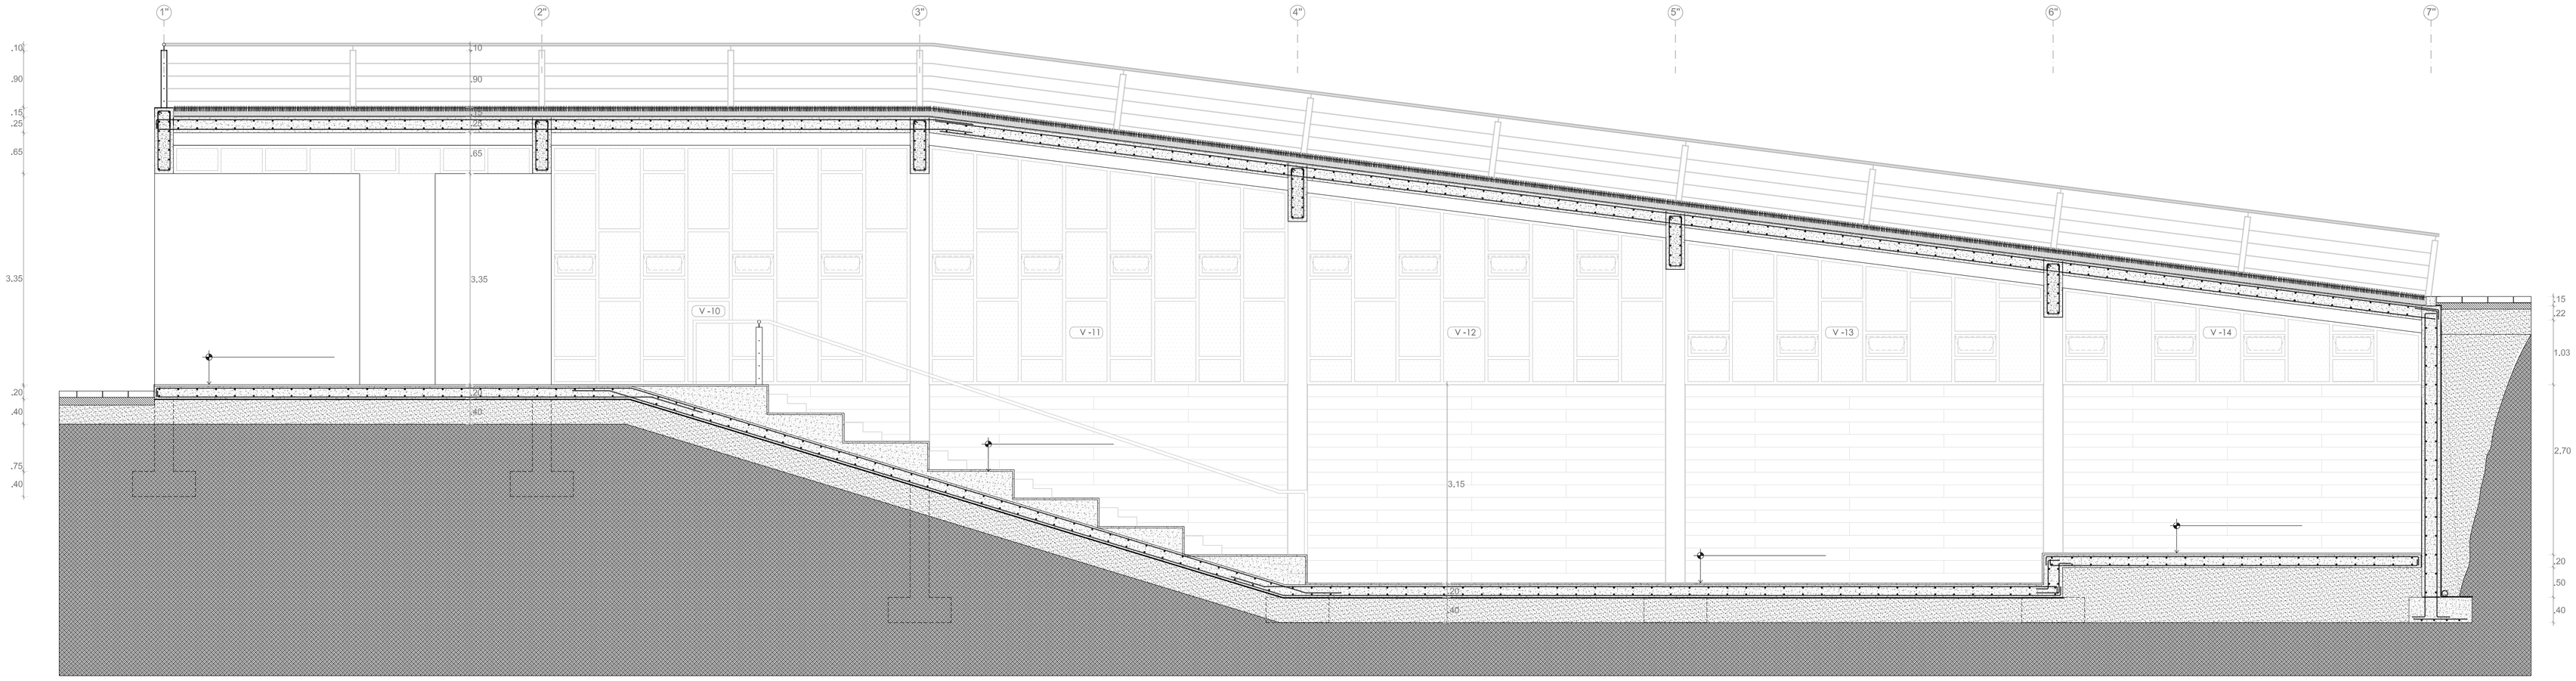


USAT
Universidad Catolica
Santo Toribio de Mogrovejo

**ESCUELA PROFESIONAL DE ARQUITECTURA**

**TESIS PARA OPTAR EL TITULO DE ARQUITECTO**

TITULO:

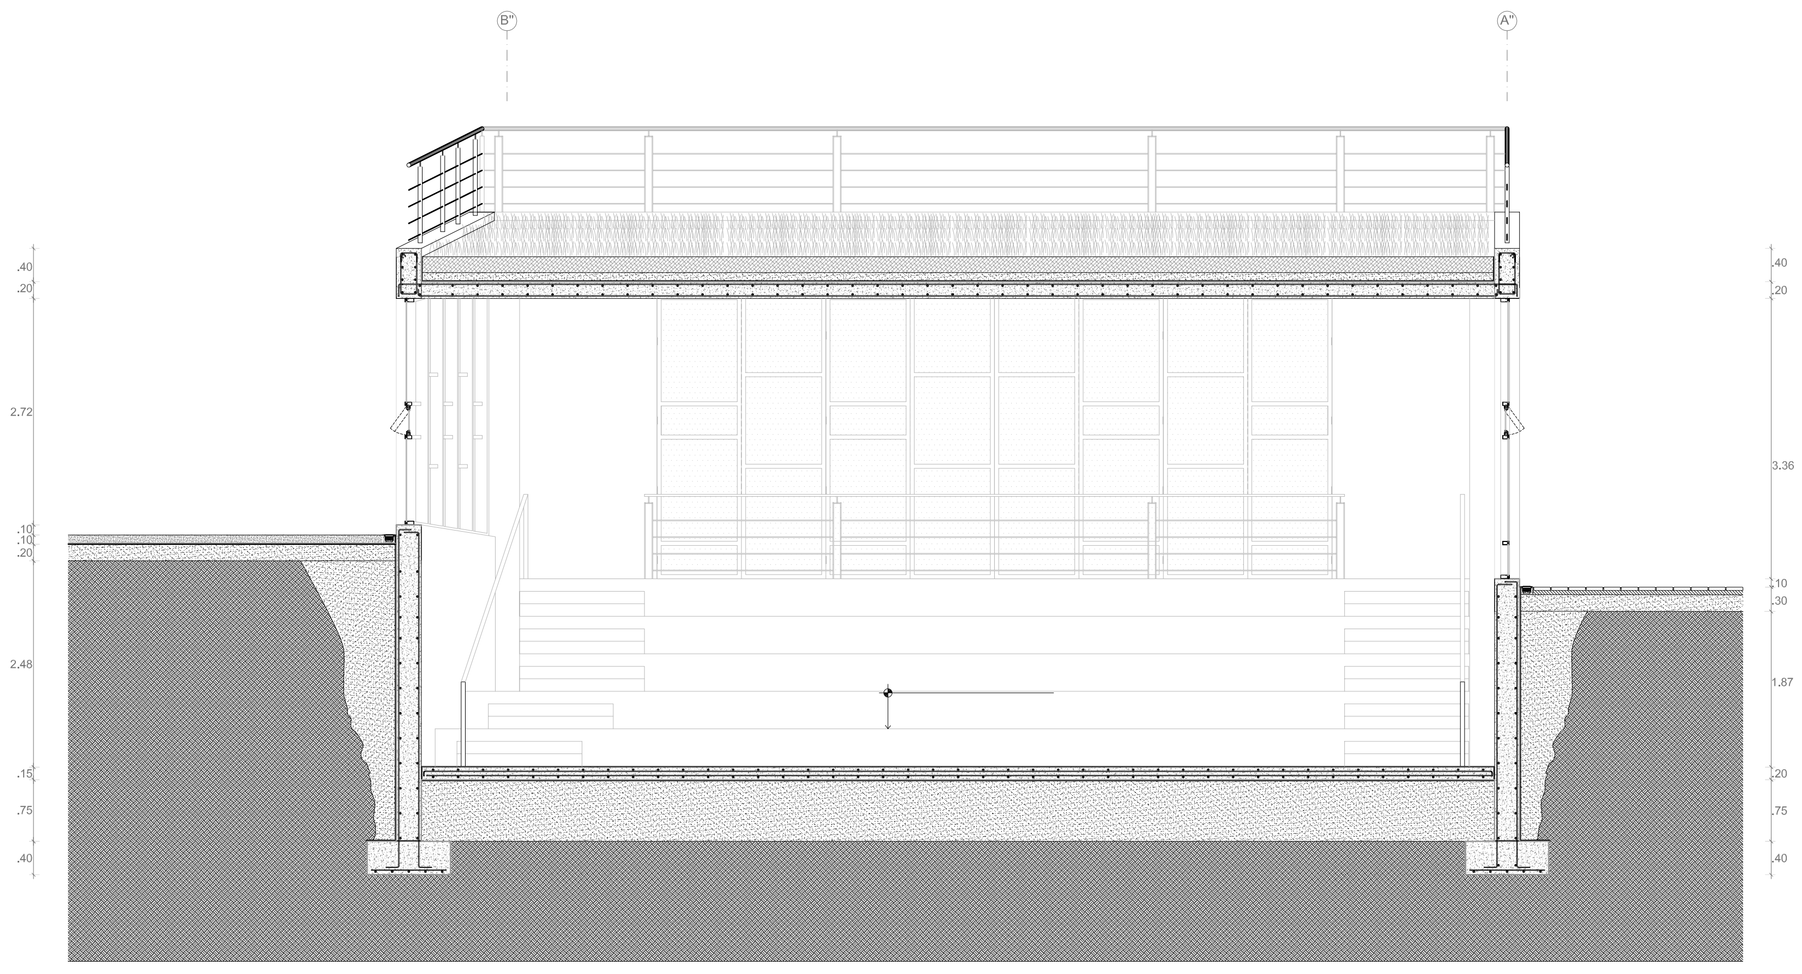**CENTRO COMUNITARIO DE DESARROLLO SOCIAL EN RESPUESTA AL DETERIORO DEL HABITAT SECTOR 10 - DISTRITO LA VICTORIA CIUDAD DE CHICLAYO**

**"CCDDS"**

ELABORADO POR:

**RICARDO MANUEL HUAMANCHUMO GONZALES**

ASESOR PHINCIPAL:

**ARQ° YVAN PAUL GUERRERO SAMAME**
**CAP. 6016**

DESCRIPCION:

**DESARROLLO**
**EDIFICIO COMUNAL**
**CORTES 1/1**

ESCALA:
**1/50**

FECHA:
**AGOSTO / 2015**

N° LAMINA
**A-16**