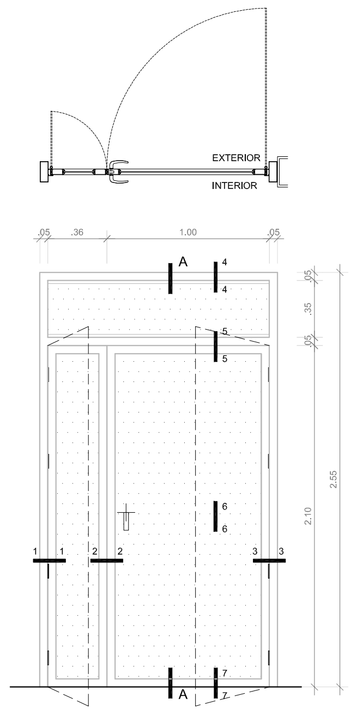

P-01
ESC. 1/25

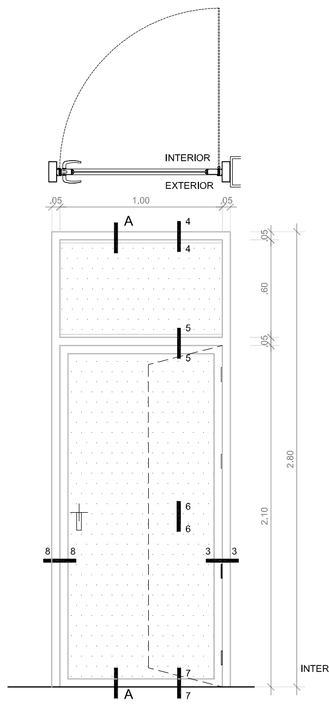

P-02
ESC. 1/25

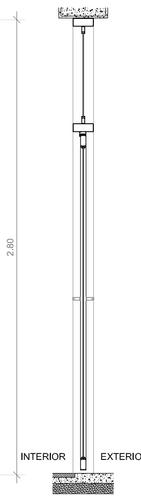

CORTE VERTICAL A - A
ESC. 1/25

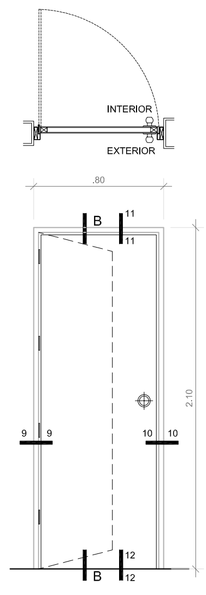

P-03
ESC. 1/25

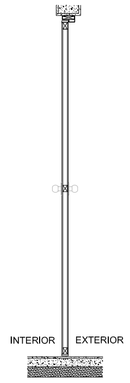

CORTE VERTICAL B - B
ESC. 1/25

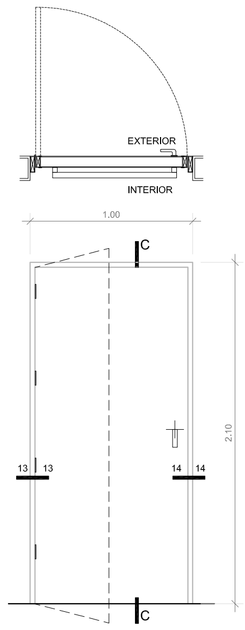

P-04
ESC. 1/25

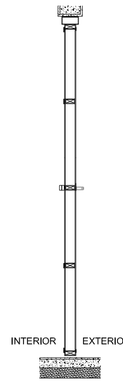

CORTE VERTICAL C - C
ESC. 1/25

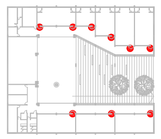

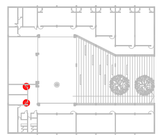

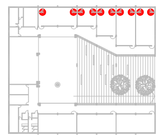

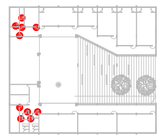

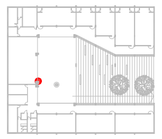

P-05
ESC. 1/25

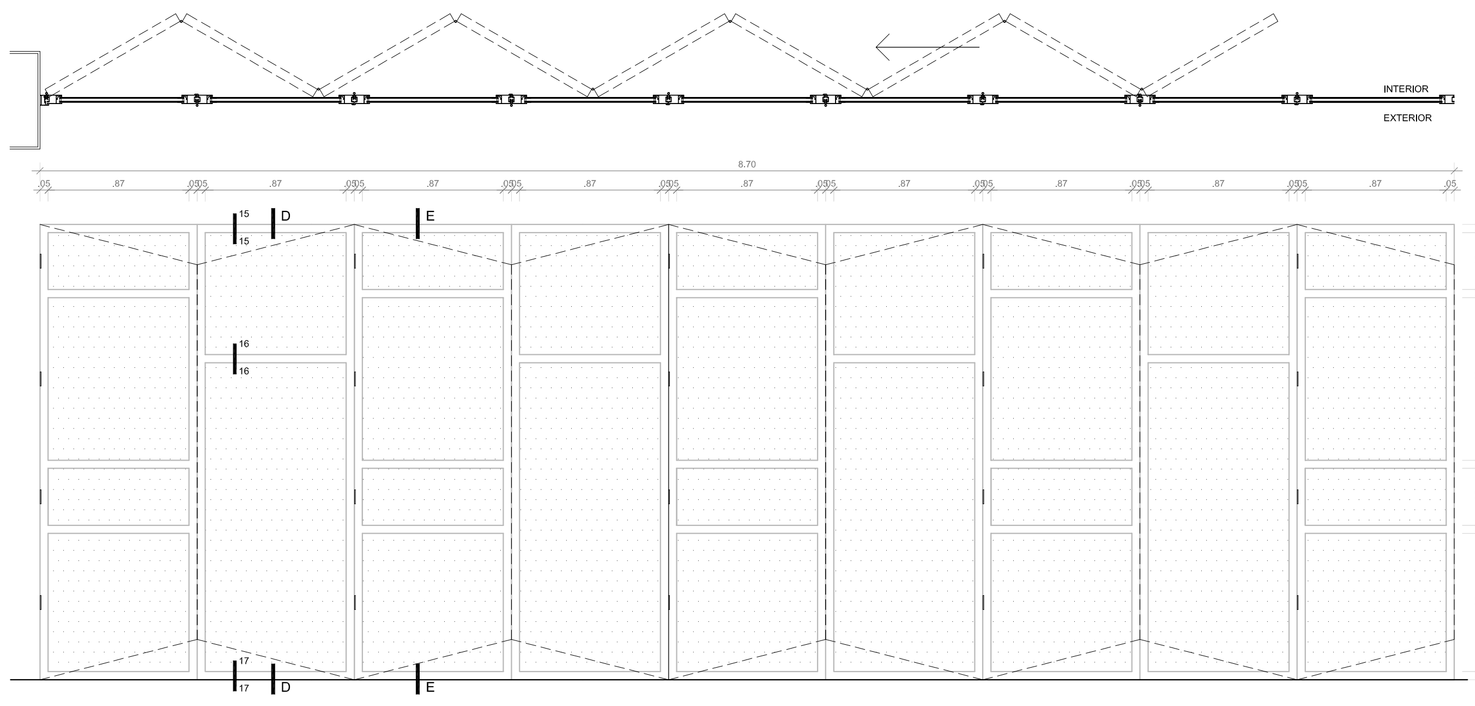

PUERTAS

P - 01

PUERTA DE 1 HOJA BATIENTE, GIRO 180° CON MARCOS DE ALUMINIO PFK CON VIDRIO TRANSPARENTE LAMINADO SEGUN MEDIDAS EN PLANOS Y VERIFICABLES EN EL SITIO CON UN ESPESOR DE 6mm, CON PIVOTE DE ACERO CROMADO, HERRAJES, CAJAS, FALLEVAS, TIRADOR, Y ACCESORIOS NECESARIOS PARA LA INSTALACION (FUENTE: MIYASATO)
(h = 2.1m)-(1.36 m) CANTIDAD: 9

P - 02

PUERTA DE 1 HOJA BATIENTE, GIRO 180 ° CON MARCOS DE ALUMINIO PFK CON VIDRIO TRANSPARENTE LAMINADO SEGUN MEDIDAS EN PLANOS Y VERIFICABLES EN EL SITIO CON UN ESPESOR DE 6mm, CON PIVOTE DE ACERO CROMADO, HERRAJES, CAJAS, FALLEVAS, TIRADOR, Y ACCESORIOS NECESARIOS PARA LA INSTALACION (FUENTE: MIYASATO)
(h = 2.1m)-(1.00 m) CANTIDAD: 2

P - 03

PUERTA DE 1 HOJA BATIENTE DE MADERA CONTRAPLACADA, CON APERTURA EXTERIOR GIRO 90°, CON MARCO DE CHAPA DE ACERO GALVANIZADO Y ESMALTADO - PUERTA DE HDF COLOR BLANCO MATE, CON CERRADURA DE ACERO MATE MODELO BALL.
(h = 2.1m)-(0.8 m) CANTIDAD: 10

P - 04

PUERTA DE 1 HOJA BATIENTE DE LAMINA GALVANIZADA ROLADA EN FRIO CALIBRE 18, CON APERTURA EXTERIOR DE 90°, CON UN ESPESOR DE 1 $\frac{3}{4}$" (0.044 m), CON UN RELLENO DE POLIESTIRENO, CON UNA MARCO CONSTRUIDO EN CHAPA DE ACERO, CON BURLETES INTUMESCENTES PERIMETRALES, CERRADURAS ANTIPÁNICO CON PESTILLOS DE ACERO.
(h = 2.1m) - (1.0 m) (FUENTE: METAL MANUFACTURING INDUSTRIES)
EDIFICIO EDUCATIVO CANTIDAD: 10
EDIFICIO COMUNITARIO CANTIDAD: 4

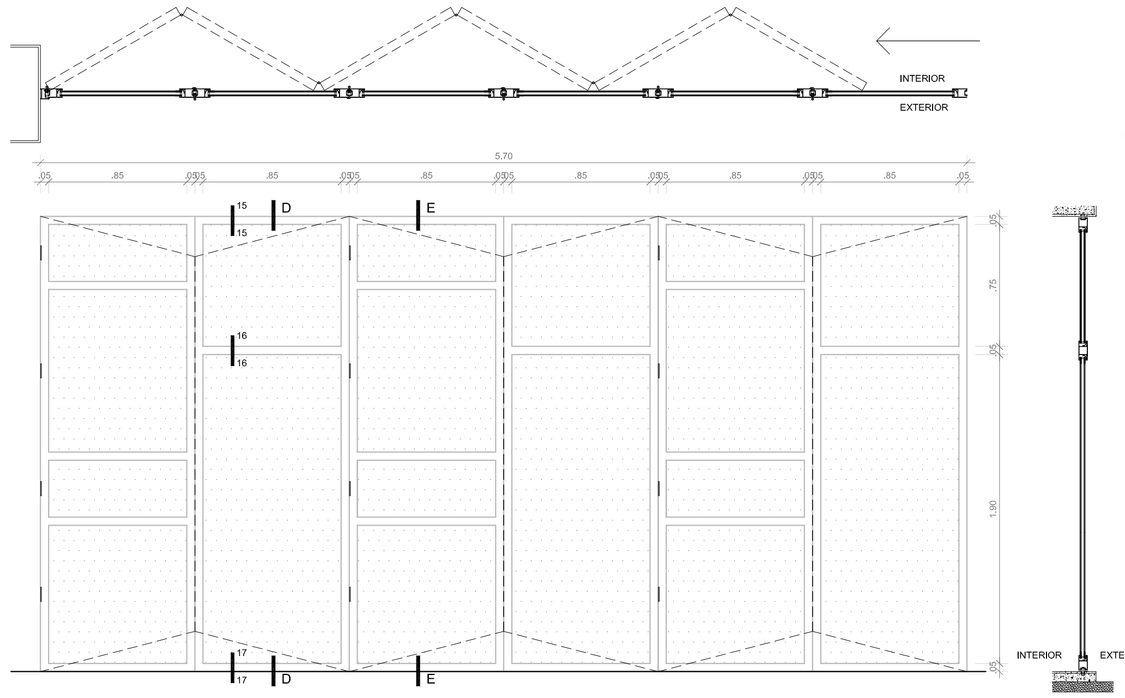

P - 05

PUERTA HOJAS PLEGABLES CON MARCOS DE ALUMINIO PFK CON VIDRIO TRANSPARENTE LAMINADO SEGUN MEDIDAS EN PLANOS Y VERIFICABLES EN EL SITIO CON UN ESPESOR DE 6mm , CON PIVOTE DE ACERO CROMADO, HERRAJES, CAJAS, FALLEVAS, TIRADOR, Y ACCESORIOS NECESARIOS PARA LA INSTALACION.
(h = 2.8 m)(8.70 m) CANTIDAD: 1

P - 06

PUERTA HOJAS PLEGABLES CON MARCOS DE ALUMINIO PFK CON VIDRIO TRANSPARENTE LAMINADO SEGUN MEDIDAS EN PLANOS Y VERIFICABLES EN EL SITIO CON UN ESPESOR DE 6mm , CON PIVOTE DE ACERO CROMADO, HERRAJES, CAJAS, FALLEVAS, TIRADOR, Y ACCESORIOS NECESARIOS PARA LA INSTALACION.
(h = 2.8 m)(5.70 m) CANTIDAD: 2

P - 07

PUERTA HOJAS PLEGABLES CON MARCOS DE ALUMINIO PFK CON VIDRIO TRANSPARENTE LAMINADO SEGUN MEDIDAS EN PLANOS Y VERIFICABLES EN EL SITIO CON UN ESPESOR DE 6mm , CON PIVOTE DE ACERO CROMADO, HERRAJES, CAJAS, FALLEVAS, TIRADOR, Y ACCESORIOS NECESARIOS PARA LA INSTALACION.
(h = 2.8 m)(5.85 m) CANTIDAD: 4

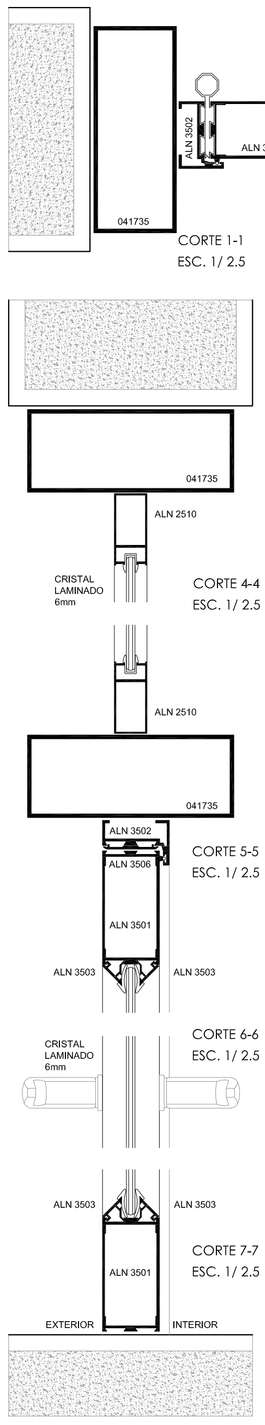

CORTE 4-4
ESC. 1/ 2.5

CORTE 5-5
ESC. 1/ 2.5

CORTE 6-6
ESC. 1/ 2.5

CORTE 7-7
ESC. 1/ 2.5

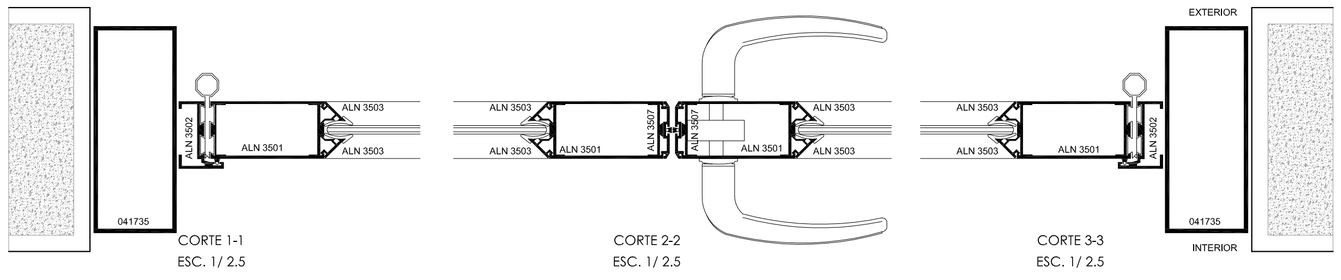

CORTE 1-1
ESC. 1/ 2.5

CORTE 2-2
ESC. 1/ 2.5

CORTE 3-3
ESC. 1/ 2.5

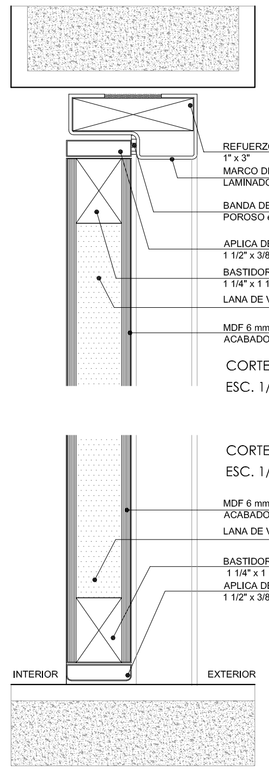

CORTE 11-11
ESC. 1/ 2.5

CORTE 12-12
ESC. 1/ 2.5

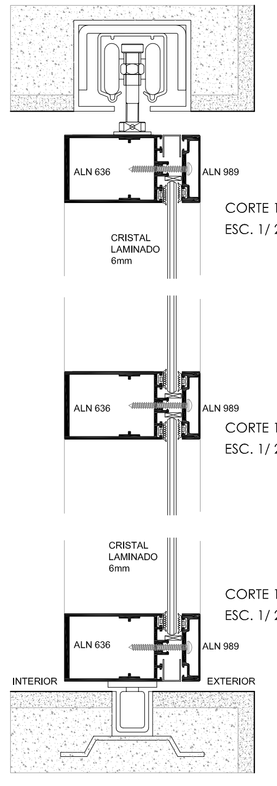

CORTE 15-15
ESC. 1/ 2.5

CORTE 16-16
ESC. 1/ 2.5

CORTE 17-17
ESC. 1/ 2.5

P-06
ESC. 1/25

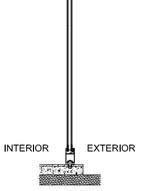

CORTE D - D
ESC. 1/25

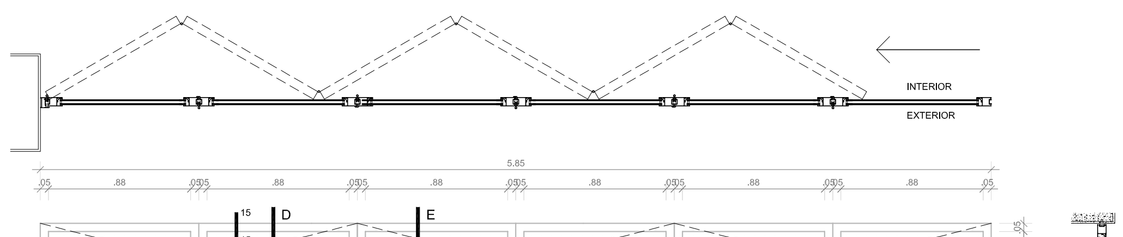

P-07
ESC. 1/25

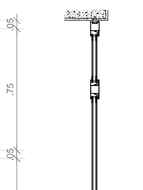

CORTE E - E
ESC. 1/25

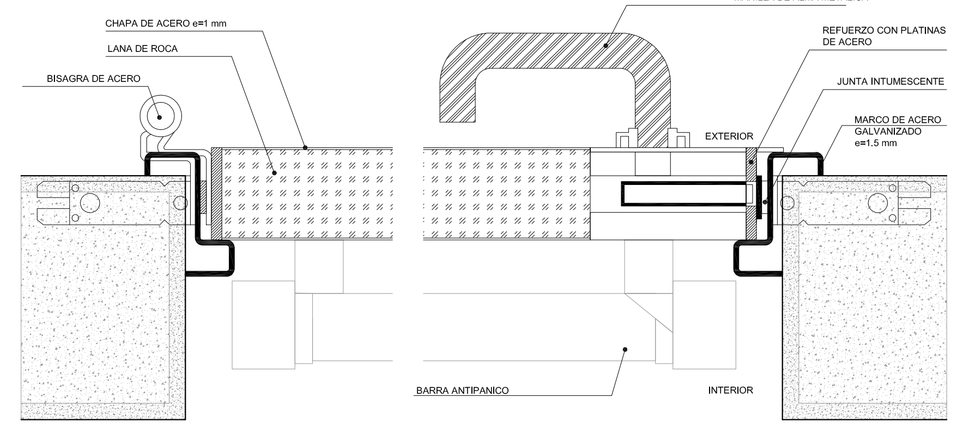

CORTE 13-13
ESC. 1/ 2.5

CORTE 14-14
ESC. 1/ 2.5

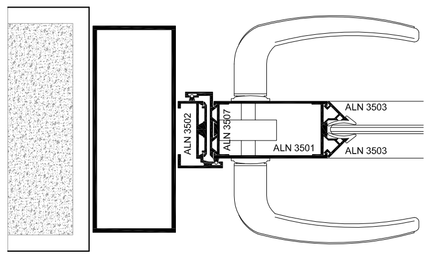

CORTE 8-8
ESC. 1/ 2.5

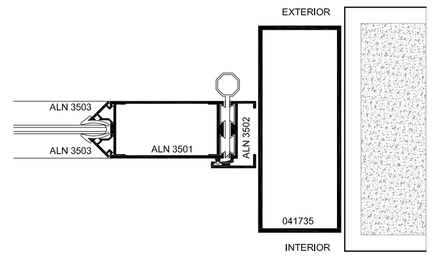

CORTE 3-3
ESC. 1/ 2.5

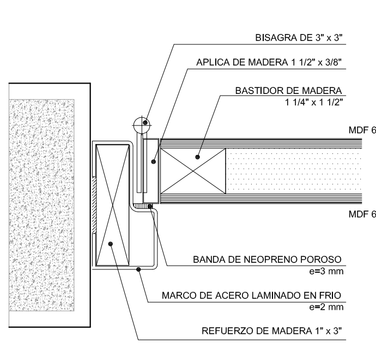

CORTE 9-9
ESC. 1/ 2.5

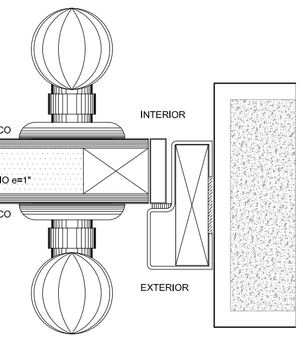

CORTE 10-10
ESC. 1/ 2.5

USAT
Universidad Catolica
Santo Toribio de Mogrovejo

ESCUELA PROFESIONAL DE ARQUITECTURA

TESIS PARA OPTAR EL TITULO DE ARQUITECTO

TITULO:

CENTRO COMUNITARIO DE DESARROLLO SOCIAL EN RESPUESTA AL DETERIORO DEL HABITAT SECTOR 10 - DISTRITO LA VICTORIA CIUDAD DE CHICLAYO

"CCDDS"

ELABORADO POR:

RICARDO MANUEL HUAMANCHUMO GONZALES

ASESOR PRINCIPAL:

ARQ° YVAN PAUL GUERRERO SAMAME CAP. 6016

DESCRIPCION:

DESARROLLO PUERTAS, VENTANAS Y MAMPARAS 1/5

ESCALA: **1/25**

Nº LAMINA: **A-18**

FECHA: **AGOSTO / 2015**