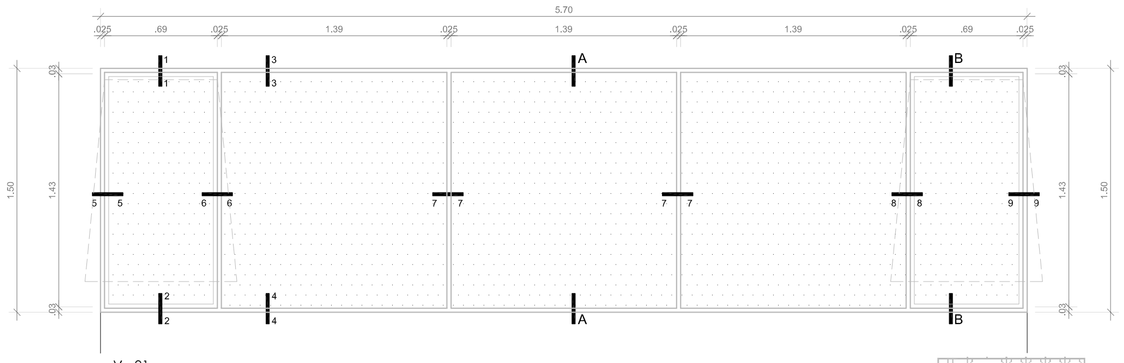

V - 01
ELEVACION EXTERIOR
ESC. 1/25

CORTE VERTICAL A - A
ESC. 1/25

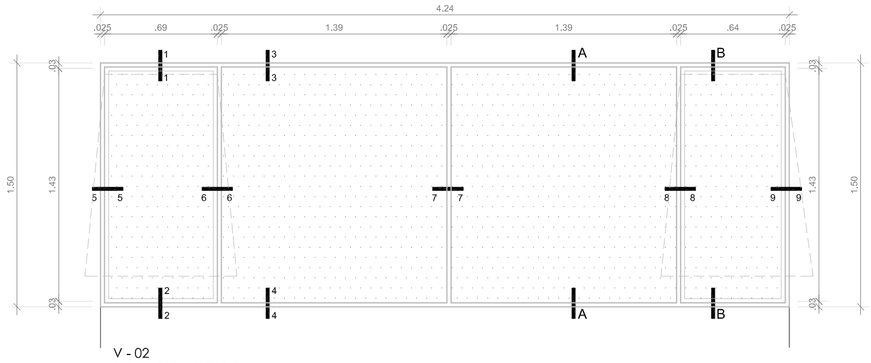

V - 02
ELEVACION EXTERIOR
ESC. 1/25

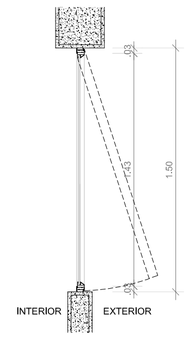

CORTE VERTICAL B - B
ESC. 1/25

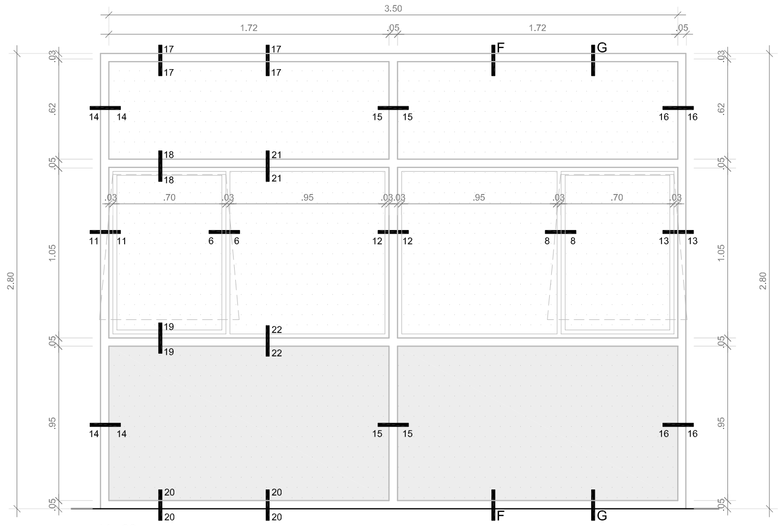

V - 03
ELEVACION EXTERIOR
ESC. 1/25

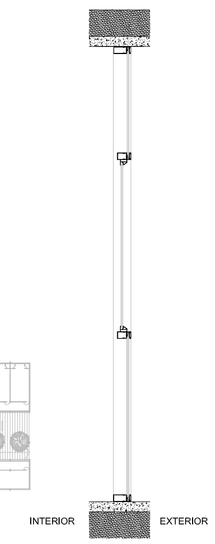

CORTE VERTICAL F - F
ESC. 1/25

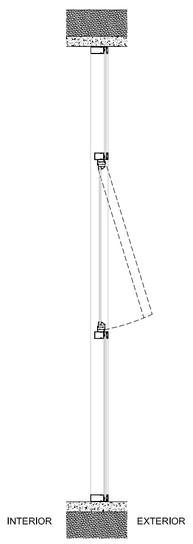

CORTE VERTICAL G - G
ESC. 1/25

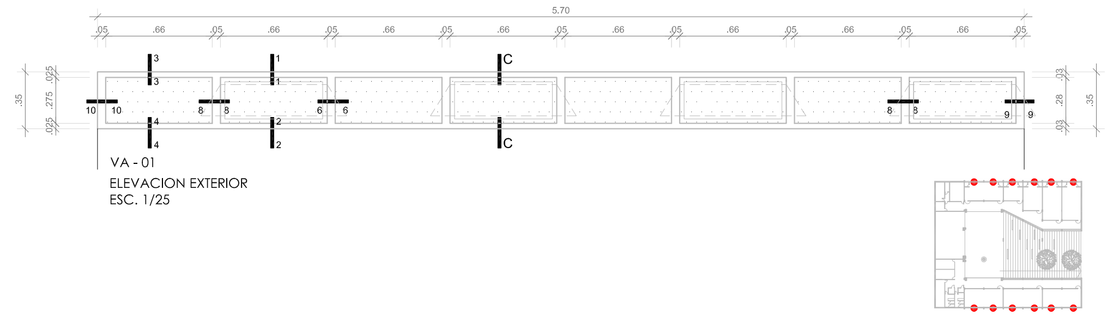

VA - 01
ELEVACION EXTERIOR
ESC. 1/25

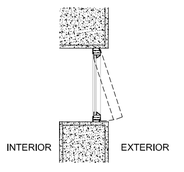

CORTE VERTICAL C - C
ESC. 1/25

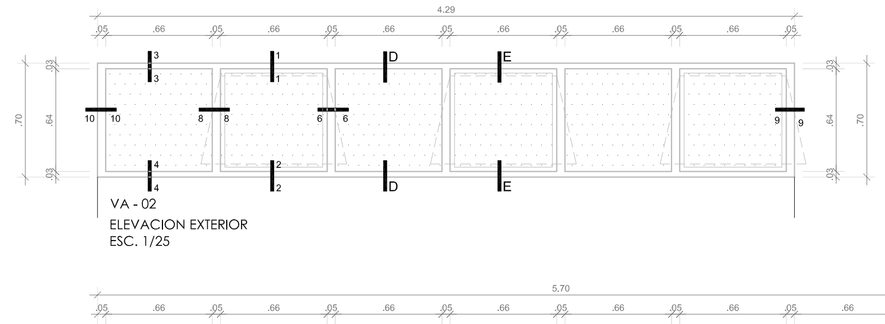

VA - 02
ELEVACION EXTERIOR
ESC. 1/25

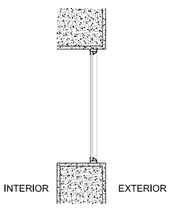

CORTE VERTICAL D - D
ESC. 1/25

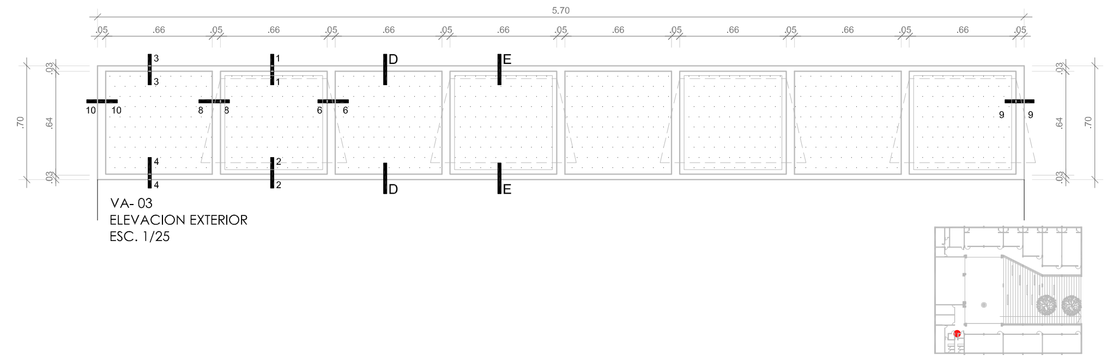

VA- 03
ELEVACION EXTERIOR
ESC. 1/25

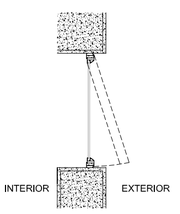

CORTE VERTICAL E - E
ESC. 1/25

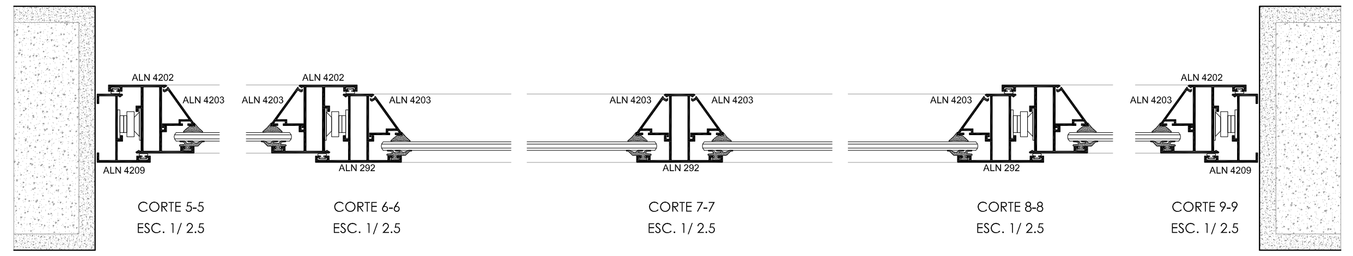

CORTE 5-5
ESC. 1/ 2.5

CORTE 6-6
ESC. 1/ 2.5

CORTE 7-7
ESC. 1/ 2.5

CORTE 8-8
ESC. 1/ 2.5

CORTE 9-9
ESC. 1/ 2.5

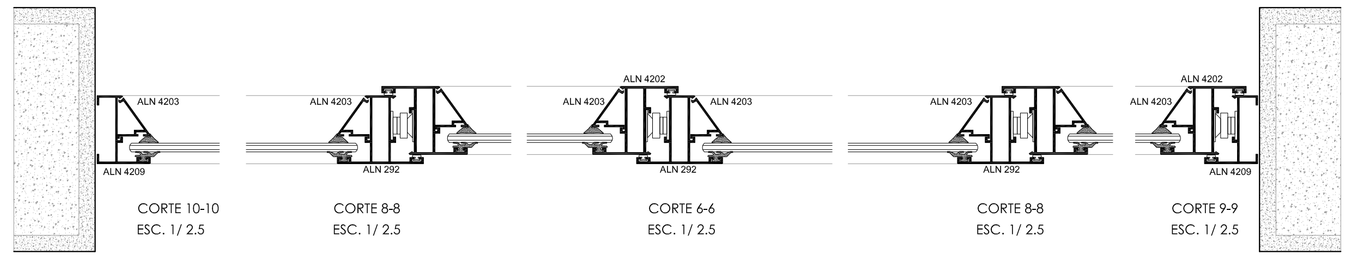

CORTE 10-10
ESC. 1/ 2.5

CORTE 8-8
ESC. 1/ 2.5

CORTE 6-6
ESC. 1/ 2.5

CORTE 8-8
ESC. 1/ 2.5

CORTE 9-9
ESC. 1/ 2.5

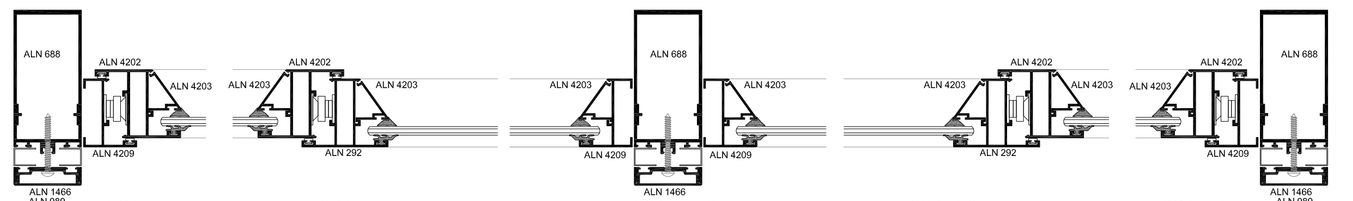

CORTE 11-11
ESC. 1/ 2.5

CORTE 6-6
ESC. 1/ 2.5

CORTE 12-12
ESC. 1/ 2.5

CORTE 8-8
ESC. 1/ 2.5

CORTE 13-13
ESC. 1/ 2.5

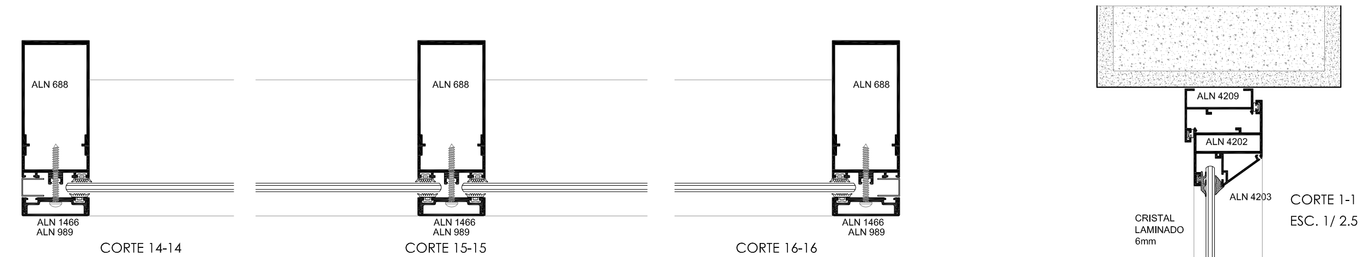

CORTE 14-14
ESC. 1/ 2.5

CORTE 15-15
ESC. 1/ 2.5

CORTE 16-16
ESC. 1/ 2.5

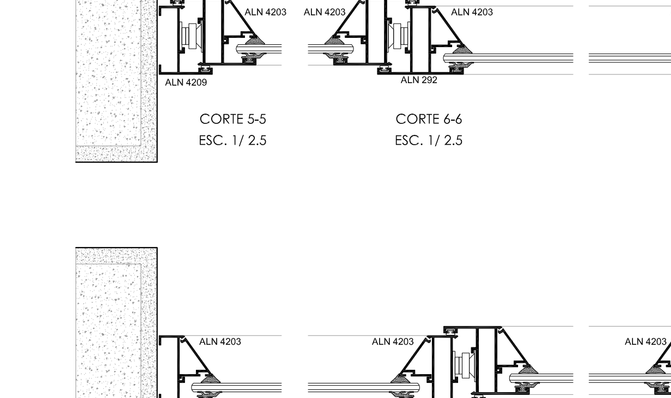

DIVISORES DE BAÑOS
PLANTA
ESC. 1/25

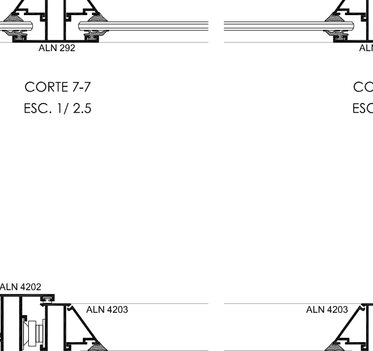

DIVISORES DE BAÑOS
CORTE F - F
ESC. 1/25

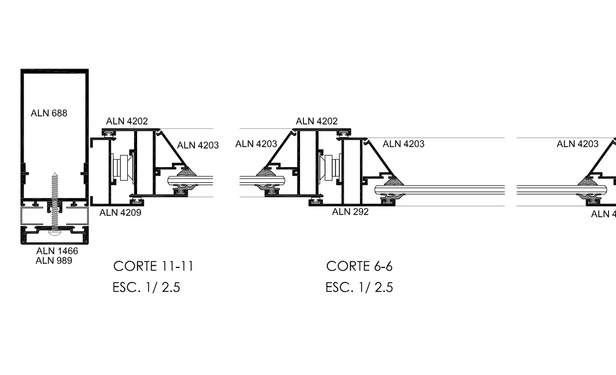

DIVISORES DE BAÑOS
ELEVACION
ESC. 1/25

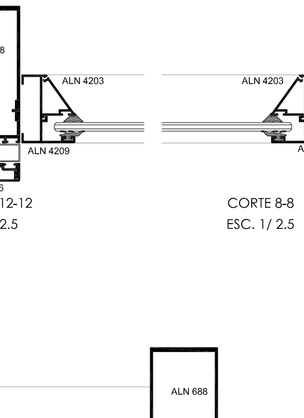

CORTE 23-23
ESC. 1/2.5

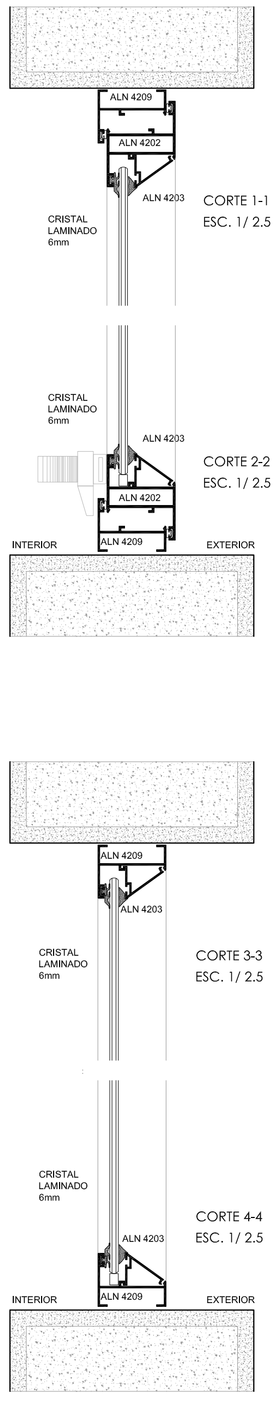

CORTE 1-1
ESC. 1/ 2.5

CORTE 2-2
ESC. 1/ 2.5

CORTE 3-3
ESC. 1/ 2.5

CORTE 4-4
ESC. 1/ 2.5

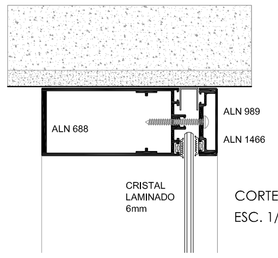

CORTE 17-17
ESC. 1/ 2.5

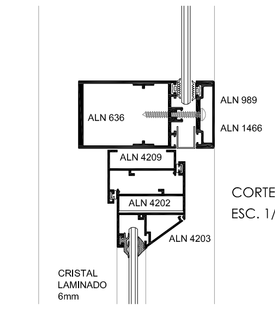

CORTE 18-18
ESC. 1/ 2.5

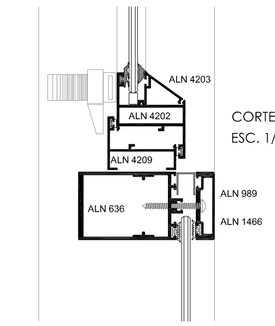

CORTE 19-19
ESC. 1/ 2.5

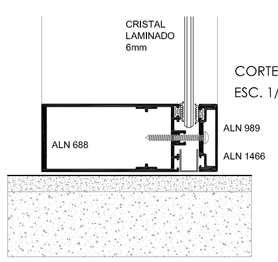

CORTE 20-20
ESC. 1/ 2.5

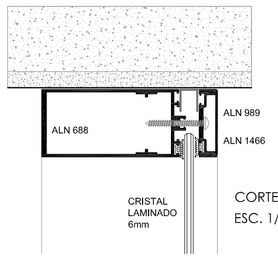

CORTE 17-17
ESC. 1/ 2.5

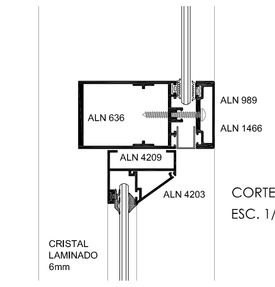

CORTE 21-21
ESC. 1/ 2.5

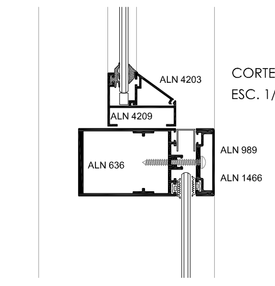

CORTE 22-22
ESC. 1/ 2.5

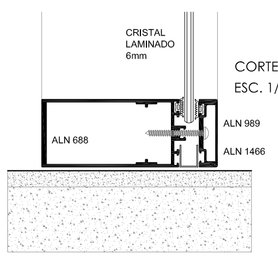

CORTE 20-20
ESC. 1/ 2.5

VENTANAS

V - 01 — VENTANA DE HOJAS FIJAS Y BATIENTES, CON MARCOS DE ALUMINIO PFK, MONTANTES 2" X 6", TRAVESAÑO 2" X 2", VIDRIO TRANSPARENTE LAMINADO SEGUN MEDIDAS EN PLANOS Y VERIFICABLES EN EL SITIO CON UN ESPESOR DE 6mm. LAS HOJAS BATIENTES CON ABERTURA VERTICAL DE 30°, CON BISAGRA Y BRAZO DE EMPUJE. (h=1.50 m)-(5.70 m) (ALFEIZER 1.05 m) FUENTE: MIYASATO

V - 02 — VENTANA DE HOJAS FIJAS Y BATIENTES, CON MARCOS DE ALUMINIO PFK, MONTANTES 2" X 6", TRAVESAÑO 2" X 2", VIDRIO TRANSPARENTE LAMINADO SEGUN MEDIDAS EN PLANOS Y VERIFICABLES EN EL SITIO CON UN ESPESOR DE 6mm. LAS HOJAS BATIENTES CON ABERTURA VERTICAL DE 30°, CON BISAGRA Y BRAZO DE EMPUJE. LA VENTANA TENDRA EL VACIO PARA LA COLOCACION DE LA PUERTA. (h=1.50 m)-(4.24 m) (ALFEIZER 1.05 m)

V - 03 — VENTANA DE HOJAS FIJAS Y BATIENTES, CON MARCOS DE ALUMINIO PFK, MONTANTES 2" X 6", TRAVESAÑO 2" X 2", VIDRIO TRANSPARENTE LAMINADO SEGUN MEDIDAS EN PLANOS Y VERIFICABLES EN EL SITIO CON UN ESPESOR DE 6mm. LAS HOJAS BATIENTES CON ABERTURA VERTICAL DE 30°, CON BISAGRA Y BRAZO DE EMPUJE. LA VENTANA TIENE COMO PATRON DE MEDIDAS AL AREA DEL CERRAMIENTO ENTRE EDIFICIO Y RAMPA. (H=2.80m) - (3.50 m) FUENTE: MIYASATO

VA-01 — MAMPARA DE HOJAS FIJAS Y BATIENTES , CON MARCOS DE ALUMINIO PFK, MONTANTES 2" X 6", TRAVESAÑO 2" X 2", VIDRIO TRANSPARENTE LAMINADO SEGUN MEDIDAS EN PLANOS Y VERIFICABLES EN EL SITIO CON UN ESPESOR DE 6mm. LAS HOJAS BATIENTES CON ABERTURA VERTICAL DE 30°, CON BISAGRA Y BRAZO DE EMPUJE. (h=0.35 m)-(5.70 m) FUENTE: MIYASATO

VA-02 — VENTANA DE HOJAS FIJAS Y BATIENTES , CON MARCOS DE ALUMINIO PFK, MONTANTES 2" X 6", TRAVESAÑO 2" X 2", VIDRIO TRANSPARENTE LAMINADO SEGUN MEDIDAS EN PLANOS Y VERIFICABLES EN EL SITIO CON UN ESPESOR DE 6mm. LAS HOJAS BATIENTES CON ABERTURA VERTICAL DE 30°, CON BISAGRA Y BRAZO DE EMPUJE. (h=0.70 m)-(4.28 m) (ALFEIZER 2.10 m) FUENTE: MIYASATO

VA-03 — VENTANA DE HOJAS FIJAS Y BATIENTES , CON MARCOS DE ALUMINIO PFK, MONTANTES 2" X 6", TRAVESAÑO 2" X 2", VIDRIO TRANSPARENTE LAMINADO SEGUN MEDIDAS EN PLANOS Y VERIFICABLES EN EL SITIO CON UN ESPESOR DE 6mm. LAS HOJAS BATIENTES CON ABERTURA VERTICAL DE 30°, CON BISAGRA Y BRAZO DE EMPUJE. (h=0.70 m)-(4.70 m) (ALFEIZER 2.10 m) FUENTE: MIYASATO

USAT
Universidad Catolica
Santo Toribio de Mogrovejo

ESCUELA PROFESIONAL DE ARQUITECTURA

TESIS PARA OPTAR EL TITULO DE ARQUITECTO

TITULO:

CENTRO COMUNITARIO DE DESARROLLO SOCIAL EN RESPUESTA AL DETERIORO DEL HABITAT SECTOR 10 - DISTRITO LA VICTORIA CIUDAD DE CHICLAYO

"CCDDS"

ELABORADO POR:

RICARDO MANUEL HUAMANCHUMO GONZALES

ASESOR PRINCIPAL:

ARQ° YVAN PAUL GUERRERO SAMAME CAP. 6016

DESCRIPCION:

DESARROLLO PUERTAS, VENTANAS Y MAMPARAS 2/5

ESCALA:
1/25

FECHA:
AGOSTO / 2015

Nº LAMINA
A-19