




PLANTA DE TECHOS  
ESC. 1/250

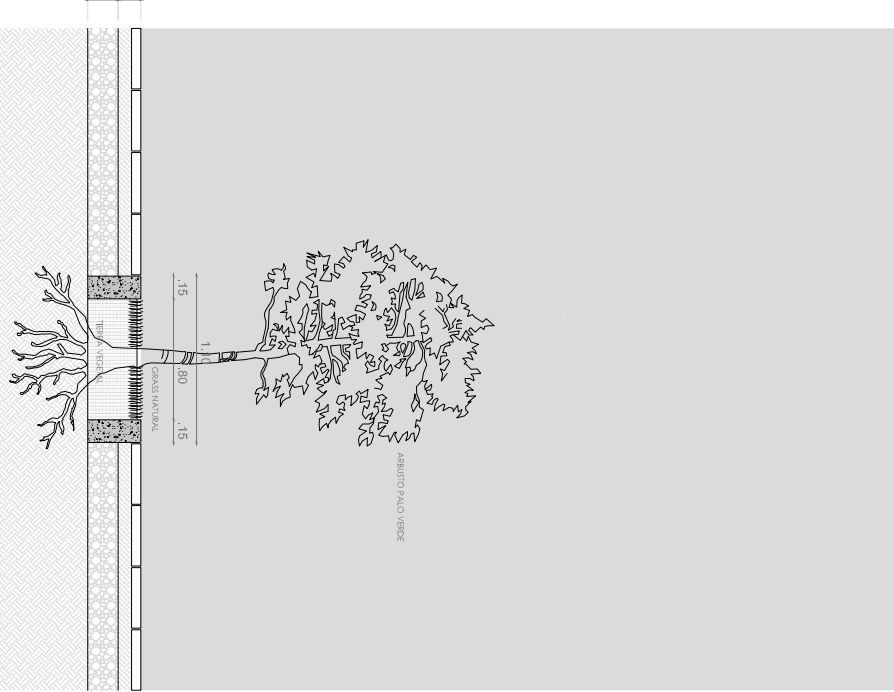


JARDINERA BAJA  
ESC. 1/50

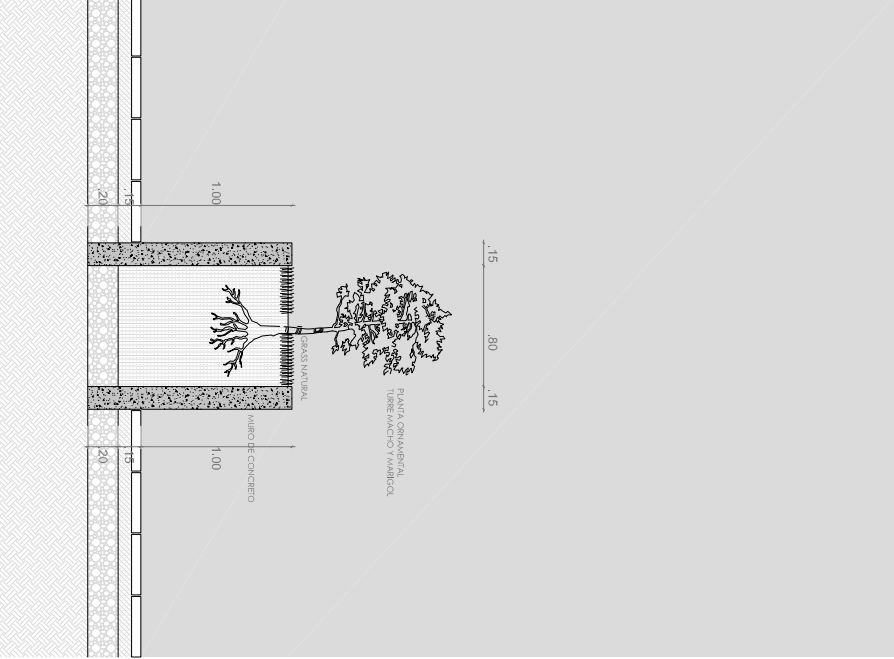


JARDINERA ALTA  
ESC. 1/50

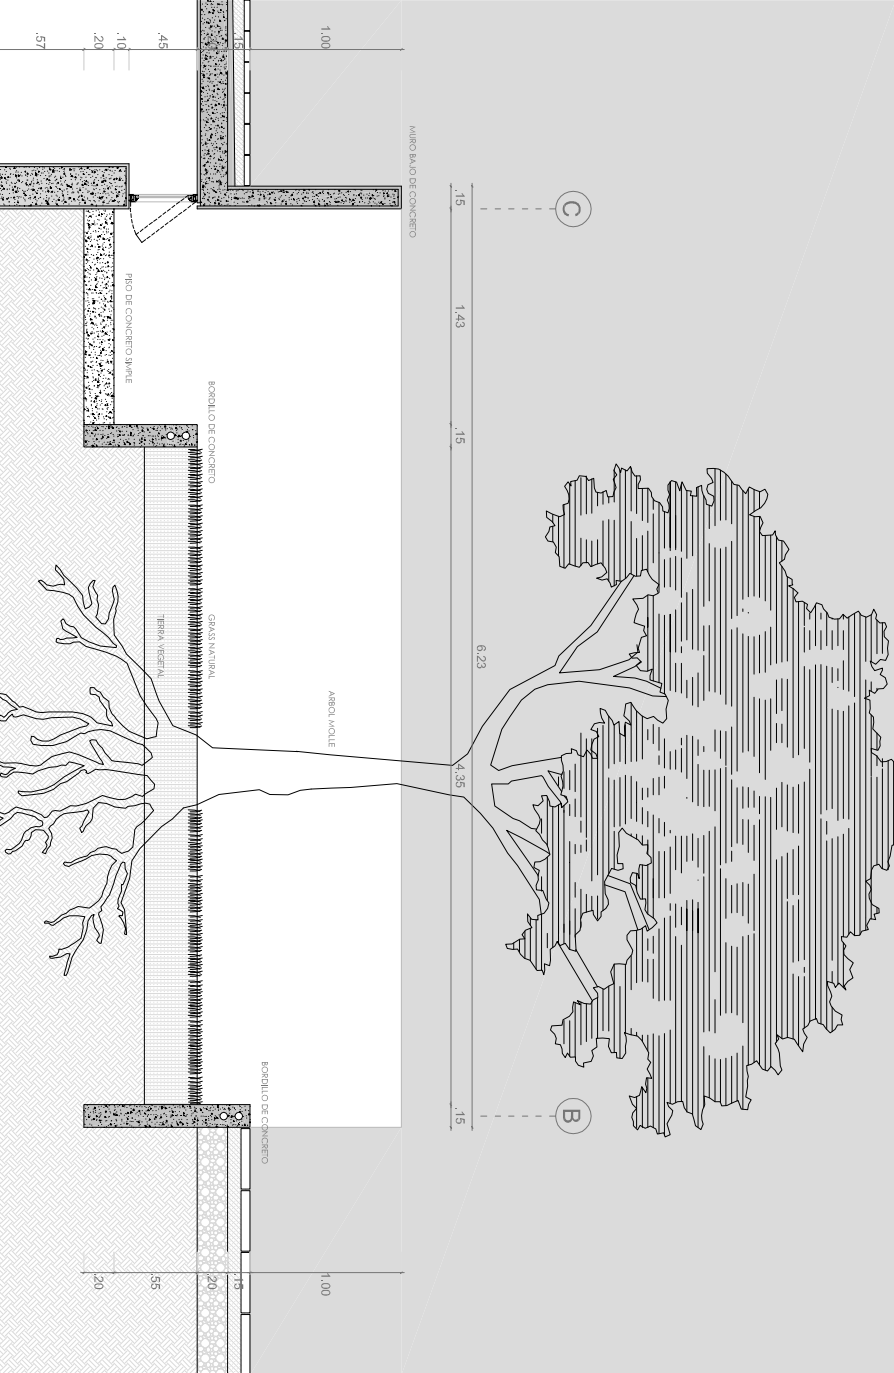

CORTE 1-1  
ESC. 1/50

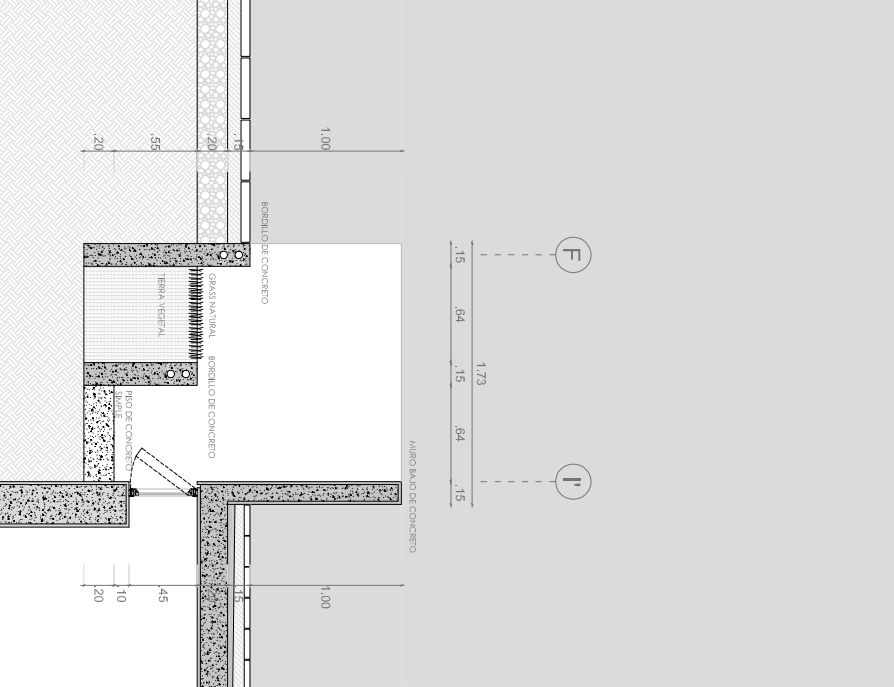


CORTE 2-2  
ESC. 1/50

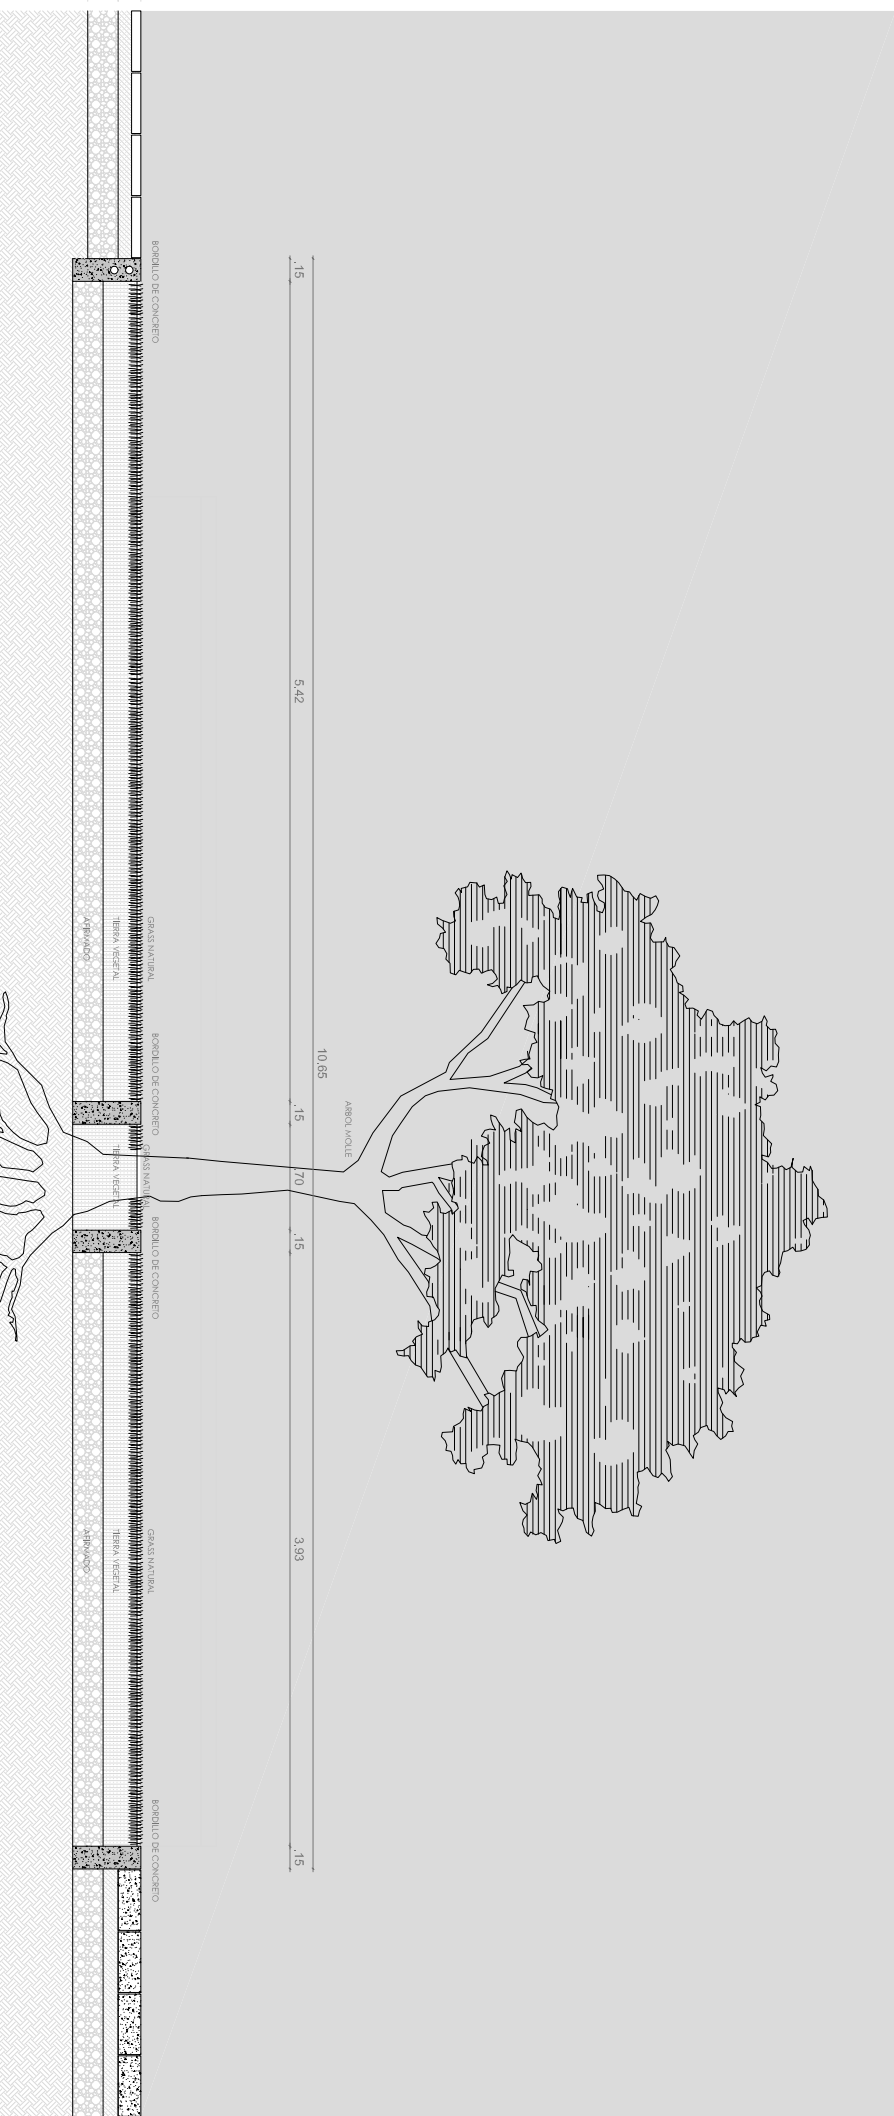


CORTE 3-3  
ESC. 1/50


- LEGENDA
- PROTECCIÓN NATURAL
  - JARDINERA CUADRODA ALTA
  - JARDINERA CUADRODA EN PISO
  - JARDINERA CIRCULAR EN PISO
  - JARDINERA CIRCULAR SIN BORDE EN PISO

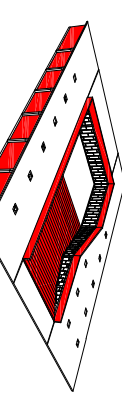


1. AREA EDUCATIVA Y CULTURAL

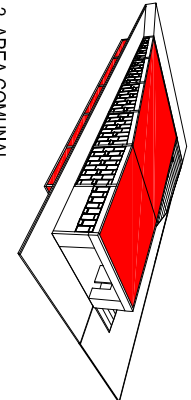


2. AREA COMUNAL

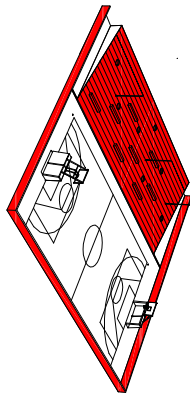


3. AREA DEPORTIVA

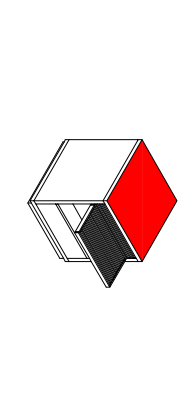


4. AREA COMERCIAL

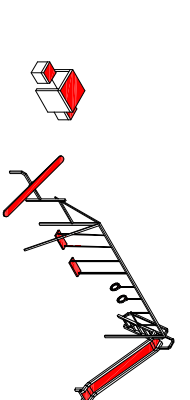

5. AREA DE JUEGOS

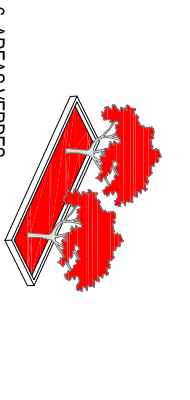

6. AREAS VERDES

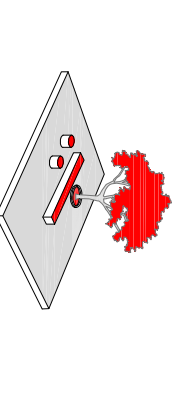

7. AREAS DE INICIO



Universidad Católica  
Santo Domingo de los Colorados  
ESCUELA PROFESIONAL  
DE ARQUITECTURA

TEMA PARA  
OPTAR EL TÍTULO DE  
ARQUITECTO

TÍTULO  
DISEÑO COMUNITARIO  
DE RESPUESTA AL DETERIORO DEL MANEJO  
DE LOS ESPACIOS PÚBLICOS EN LA  
CIUDAD DE CHICLAYO

"CCDS"

RICARDO MANUEL HUAMANACHIMO GONZALEZ

ARC. YVIAN PAUL GUERRERO RAMIREZ

VERIFICACION  
PRIMER NIVEL

EDICIÓN  
1250  
TÍTULO  
A-30