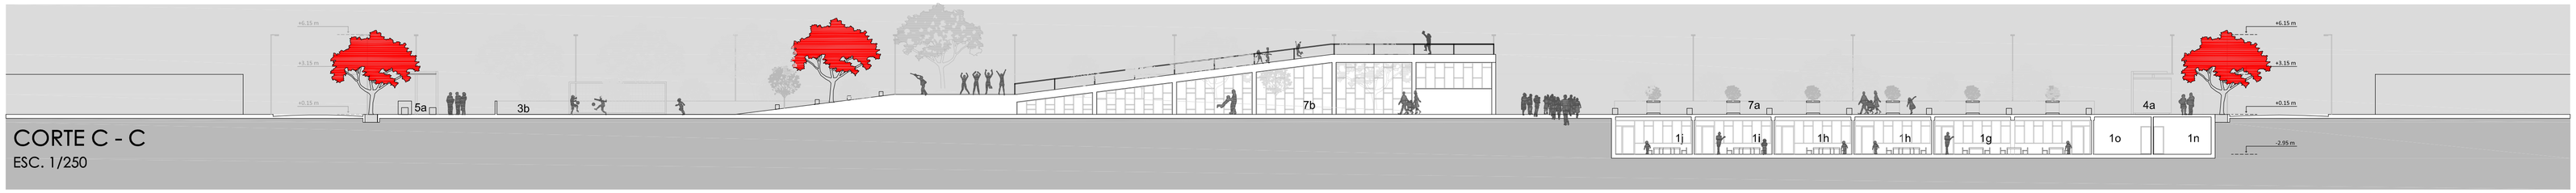

CORTE C - C
ESC. 1/250

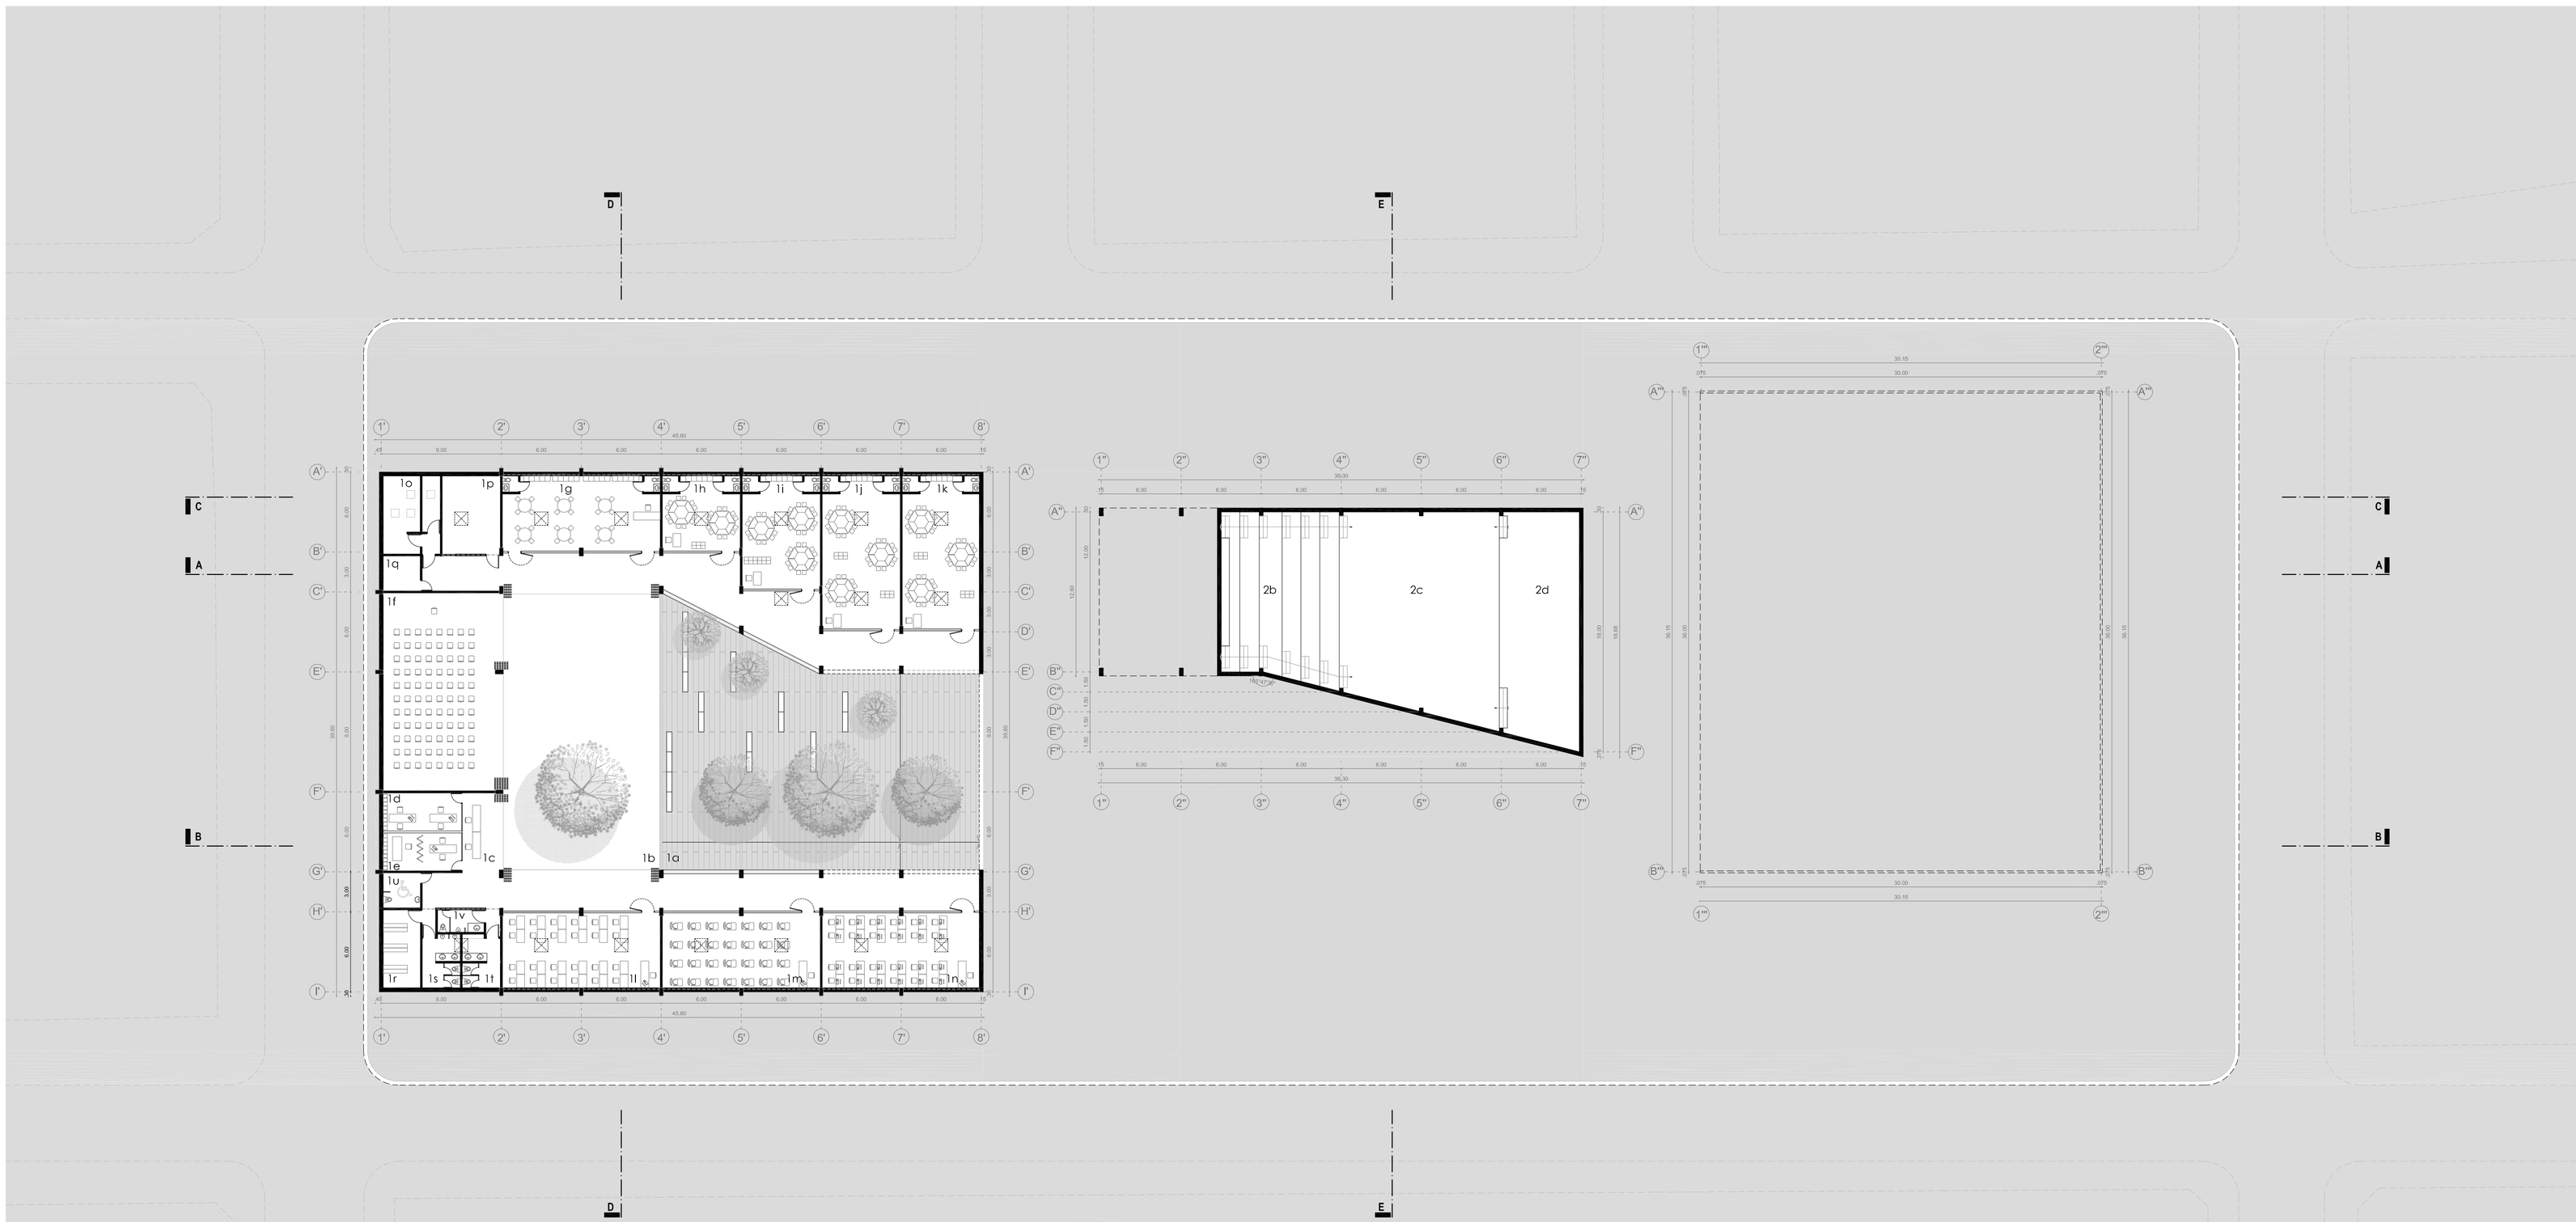

PLANTA SOTANO
ESC. 1/250

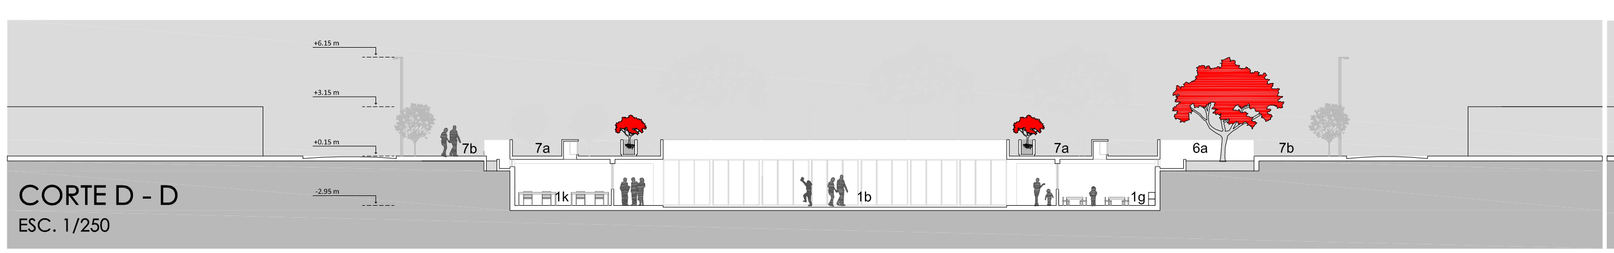

CORTE D - D
ESC. 1/250

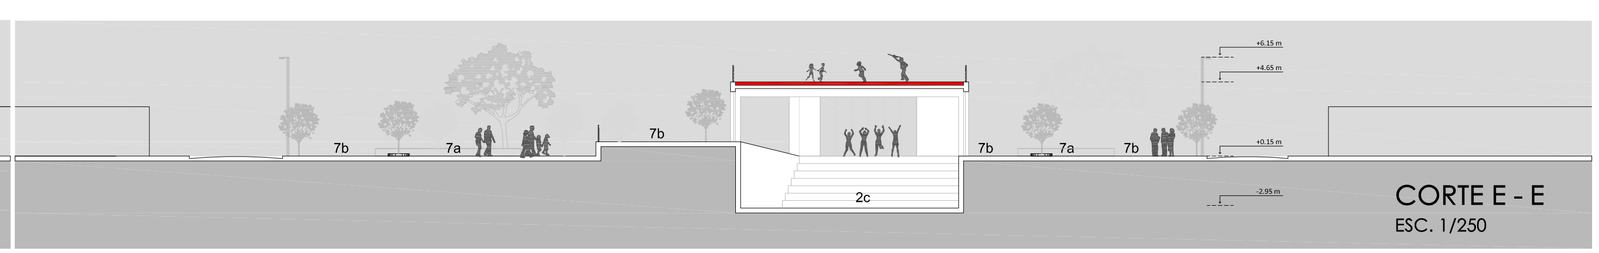

CORTE E - E
ESC. 1/250

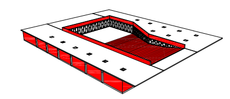

1. AREA EDUCATIVA Y CULTURAL
1a.Acceso
1b.Plaza
1c.Recepcion e Informes
1d.Administración + Dirección
1e.Topico + Psicologia
1f.SUM
1g.Biblioteca Infantil
1h. Aula 2 años + S.H.
1i. Aula 3 años + S.H.
1j.Aula 4 años + S.H.
1k.Aula 5 años + S.H.
1l.Taller Teorico
1m.Taller Manualidades
1n.Taller de Computo
1o.Maquinas
1p.Mantenimiento
1q.Deposito
1r. Almacen
1s.S.H. Varones
1t.S.H. Mujeres
1u. S.H. Discapacitados
1v. S.H. Profesores

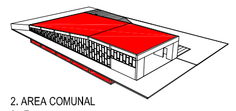

2. AREA COMUNAL
2a.Foyer
2b.Graderías
2c.Escenario bajo
2d.Escenario alto
2e.SS.HH. Mujeres
2f.SS.HH. Varones
2g.SS.HH. Discapacitados
2h.Maquinas

3. AREA DEPORTIVA
3a.Graderías
3b.Cancha deportiva

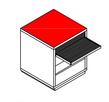

4. AREA COMERCIAL
4a.Modulos

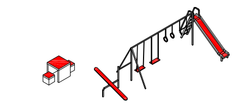

5. AREA DE JUEGOS
5a.Juegos de mesa
5b.Juegos de niños

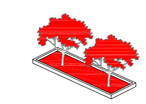

6. AREAS VERDES
6a. Vegetación

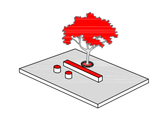

7. AREAS DE ENCUENTRO
7a.Espacios de estancia
7b.Circulacion

USAT
Universidad Catolica
Santo Toribio de Mogrovejo

ESCUELA PROFESIONAL DE ARQUITECTURA

TESIS PARA OPTAR EL TITULO DE ARQUITECTO

TITULO:
CENTRO COMUNITARIO DE DESARROLLO SOCIAL EN RESPUESTA AL DETERIORO DEL HABITAT SECTOR 10 - DISTRITO LA VICTORIA CIUDAD DE CHICLAYO

"CCDDS"

ELABORADO POR:
RICARDO MANUEL HUAMANCHUMO GONZALES

ASESOR PRINCIPAL:
ARQ° YVAN PAUL GUERRERO SAMAME CAP. 6016

DESCRIPCION:
ANTEPROYECTO PLANTA, CORTES Y ELEVACIONES SOTANO

ESCALA: **1/250**

Nº LAMINA: **A-03**

FECHA: **AGOSTO / 2015**