

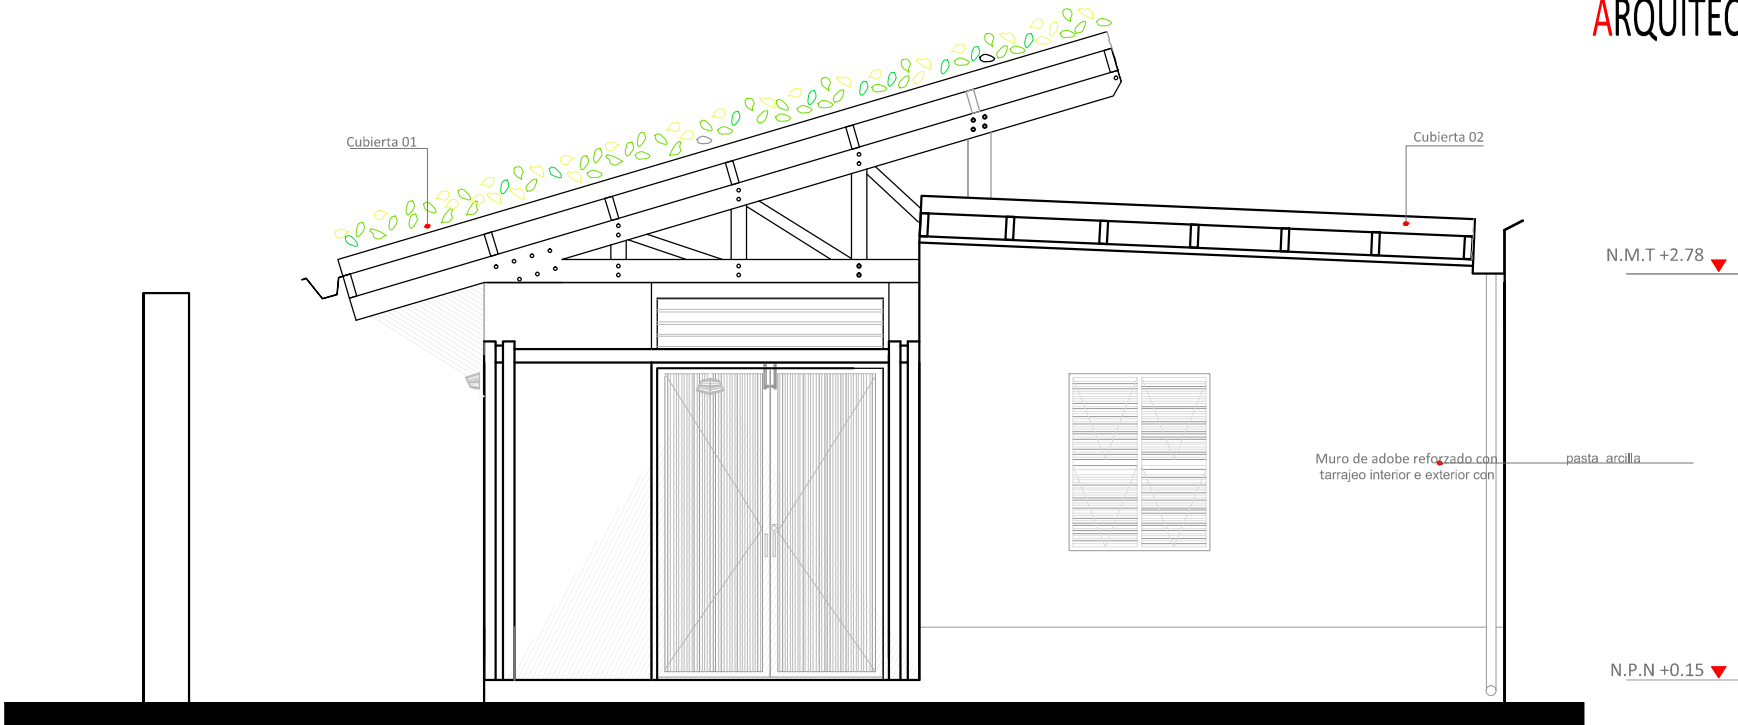
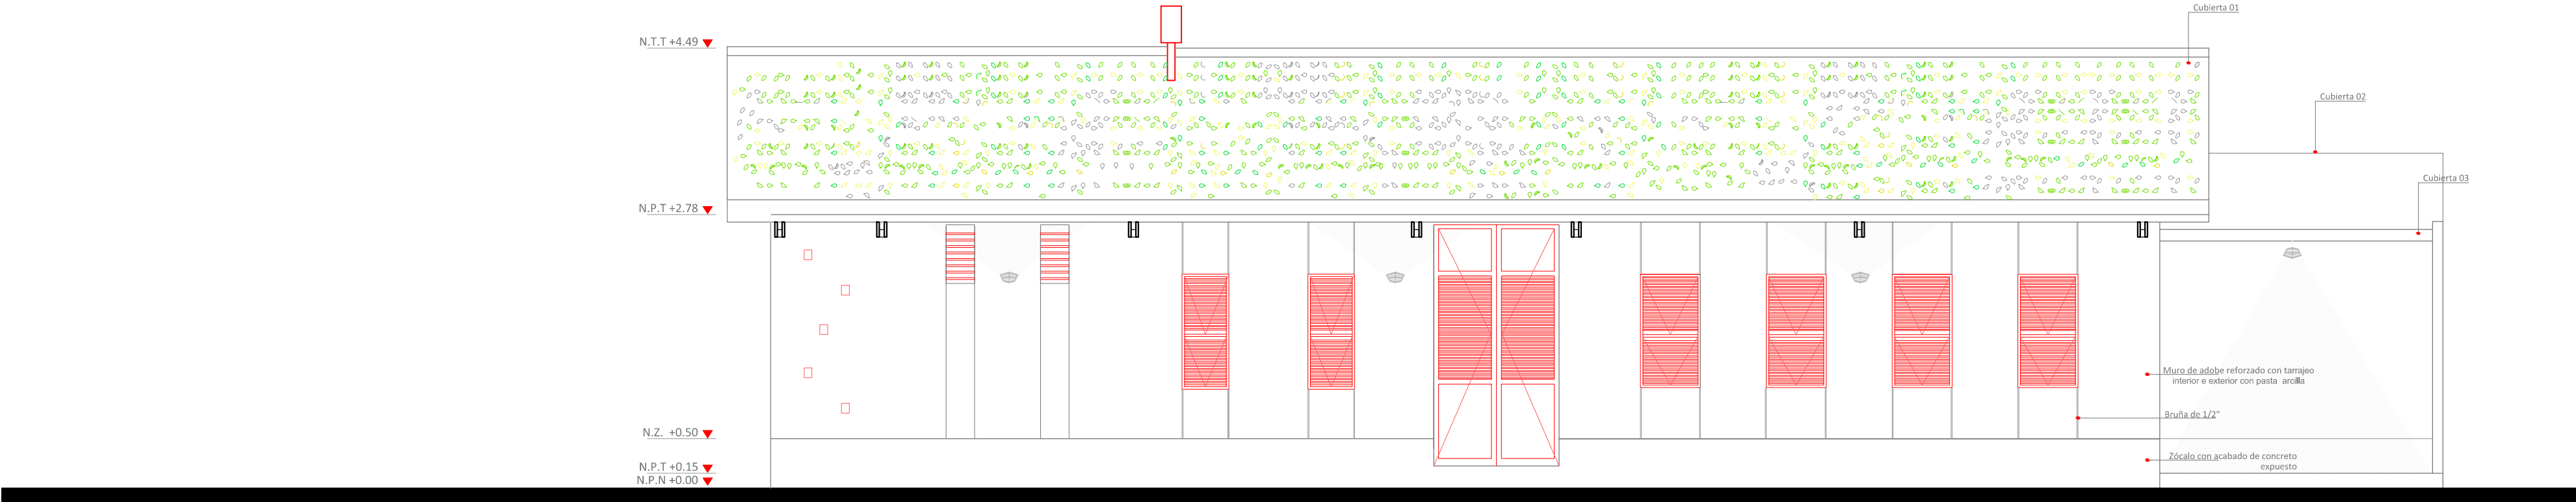


ELEVACION E4

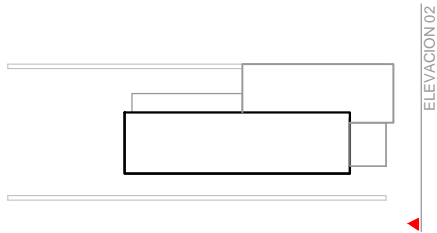

ELEVACION E2

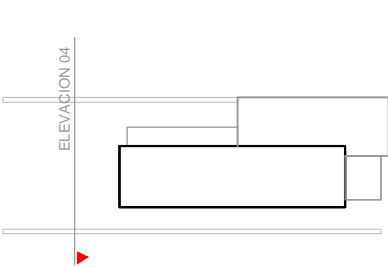

ELEVACION 01

