



CORTE X-X

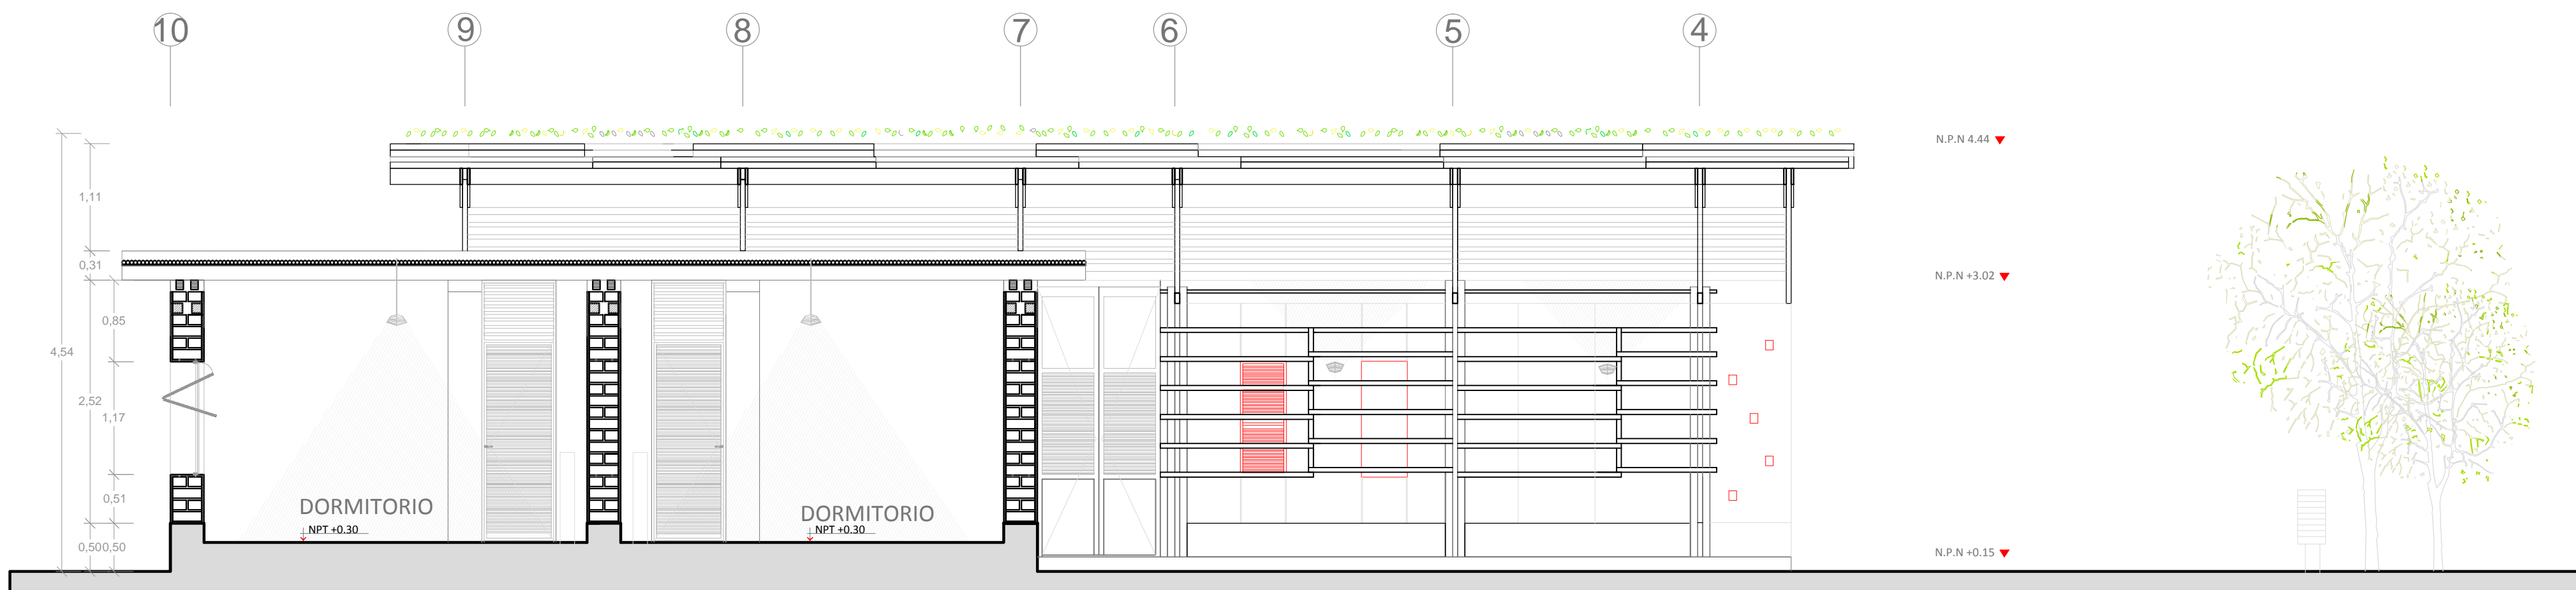

CORTE ELEVACION Y-Y - E4

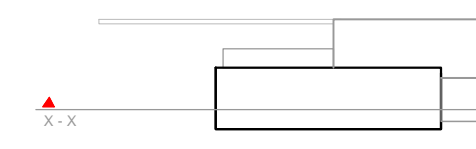

ea\_ USAT

PROTOTIPO DE VIVIENDA RURAL BIOCLIMATICA EN  
LA RESERVA ECOLOGICA DE CHAPARRI

Descripción/

Cortes

by/ Delgado Nauca\_ Mónica S.

ases/ Montenegro Gomez\_MT

Escala / 1/50

fecha / dic 14