


PLANO DE INSTALACIONES SANITARIAS

modelo_ Vivienda Rural Conurbada

ESC 1/50

SISTEMA DE REUTILIZACION DE AGUAS GRISES

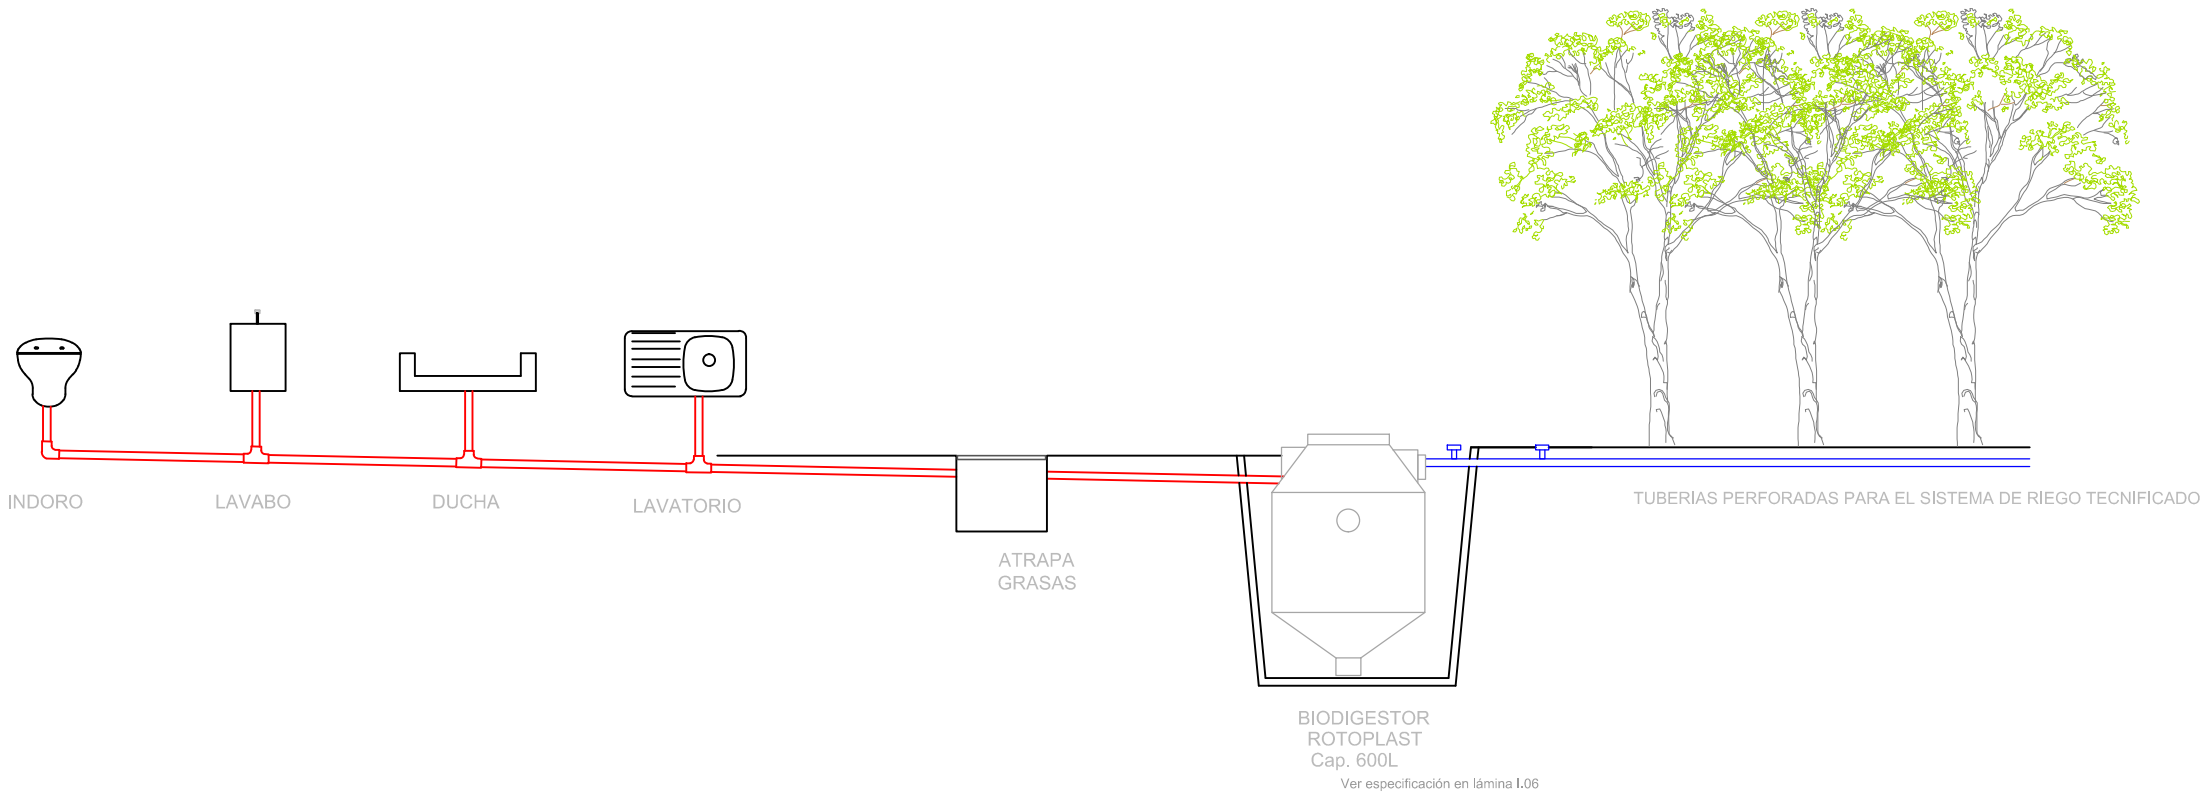


BIODIGESTOR ROTOPLAST	Cap. 600l
-----------------------	-----------

Mejora el tratamiento de las aguas residuales domesticas. Sustituye las fosas sépticas de concreto y letrinas, llegando a ser estos son focos infecciosos y saturarse. Posee un sistema de extracción de sólidos. No requiere de equipo electromecánico especializado para su limpieza.



Distancia mínima de ubicación 5 m

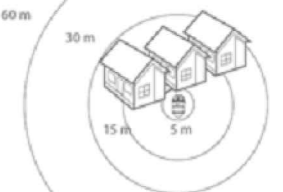

LEYENDA - DESAGÜE	
SIMBOLO	DESCRIPCION
	TUBERIA DE DESAGUE
	TUBERIA DE VENTILACION
	TUBERIA DE DESAGUE ALTERNA
	TUBERIA DE AGUAS TRATADAS
	TUBERIA DE 2\"/>
	TEE SANITARIA
	YEE SANITARIA
	CODO 45°
	TEE SANITARIA
	REGISTRO
	SUMIDERO
	LLAVE DE TRES VIAS
	LLAVE GLOBO
	CAJA DE REGISTRO
	REGISTRO DE LODOS
	CAJA DE ATRAPAGRASAS

ea_ USAT

PROTOTIPO DE VIVIENDA RURAL BIOCLIMATICA EN
LA RESERVA ECOLOGICA DE CHAPARRI

Descripción/
Instalaciones Sanitarias
DESAGUE_FLUVIAL

by/ Delgado Nauca_Mónica S.

ases/ Montenegro Gomez_MT

Escala / 1/50

dic 14
fecha /