


PLANO DE INSTALACIONES SANITARIAS

modelo_ Vivienda Rural Dispersa

ESC 1/50

SISTEMA DE REUTILIZACION DE AGUAS GRISES

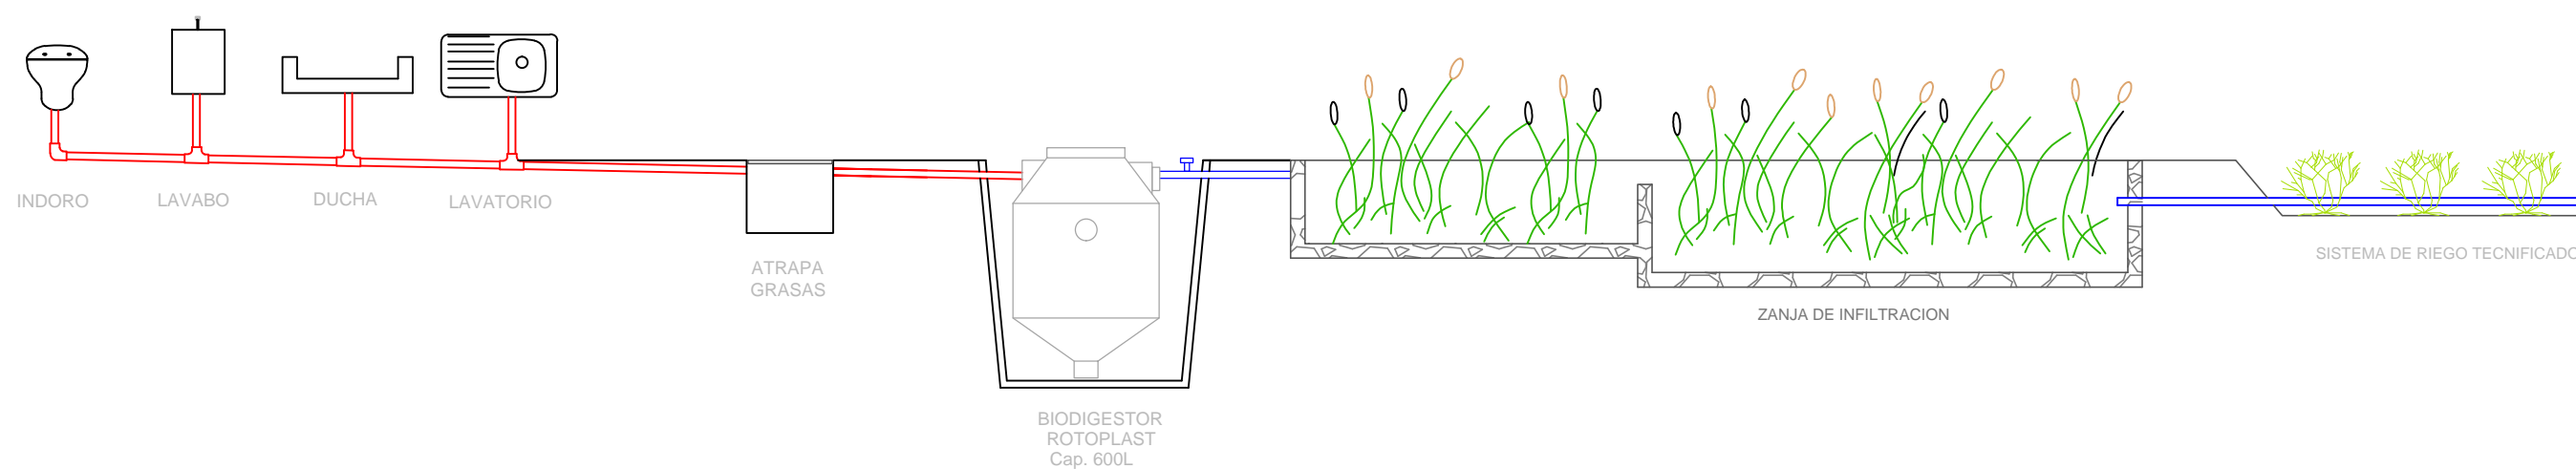

ESPECIFICACIONES

SISTEMA DE RIEGO TECNIFICADO

Sistema propuesto para el uso y aprovechamiento efectivo del agua para el riego, basándose en elementos de conducción como tuberías de PVC, y mangueras de conexión.

LEYENDA - DESAGÜE	
SÍMBOLO	DESCRIPCIÓN
	TUBERÍA DE DESAGÜE
	TUBERÍA DE VENTILACIÓN
	TUBERÍA DE DESAGÜE ALTERNA
	TUBERÍA DE AGUAS TRATADAS
	TUBERÍA DE 2" AGUJERADA CADA 30 CM
	TEE SANITARIA
	YEE SANITARIA
	CODO 45°
	TEE SANITARIA
	REGISTRO
	SUMIDERO
	LLAVE DE TRES VIAS
	LLAVE GLOBO
	CAJA DE REGISTRO
	REGISTRO DE LODOS
	CAJA DE ATRAPAGRASAS