



PLANO DE INSTALACIONES SANITARIAS
modelo_ Vivienda Rural Conurbada
ESC 1/50

SISTEMA DE ABASTECIMIENTO DE AGUA

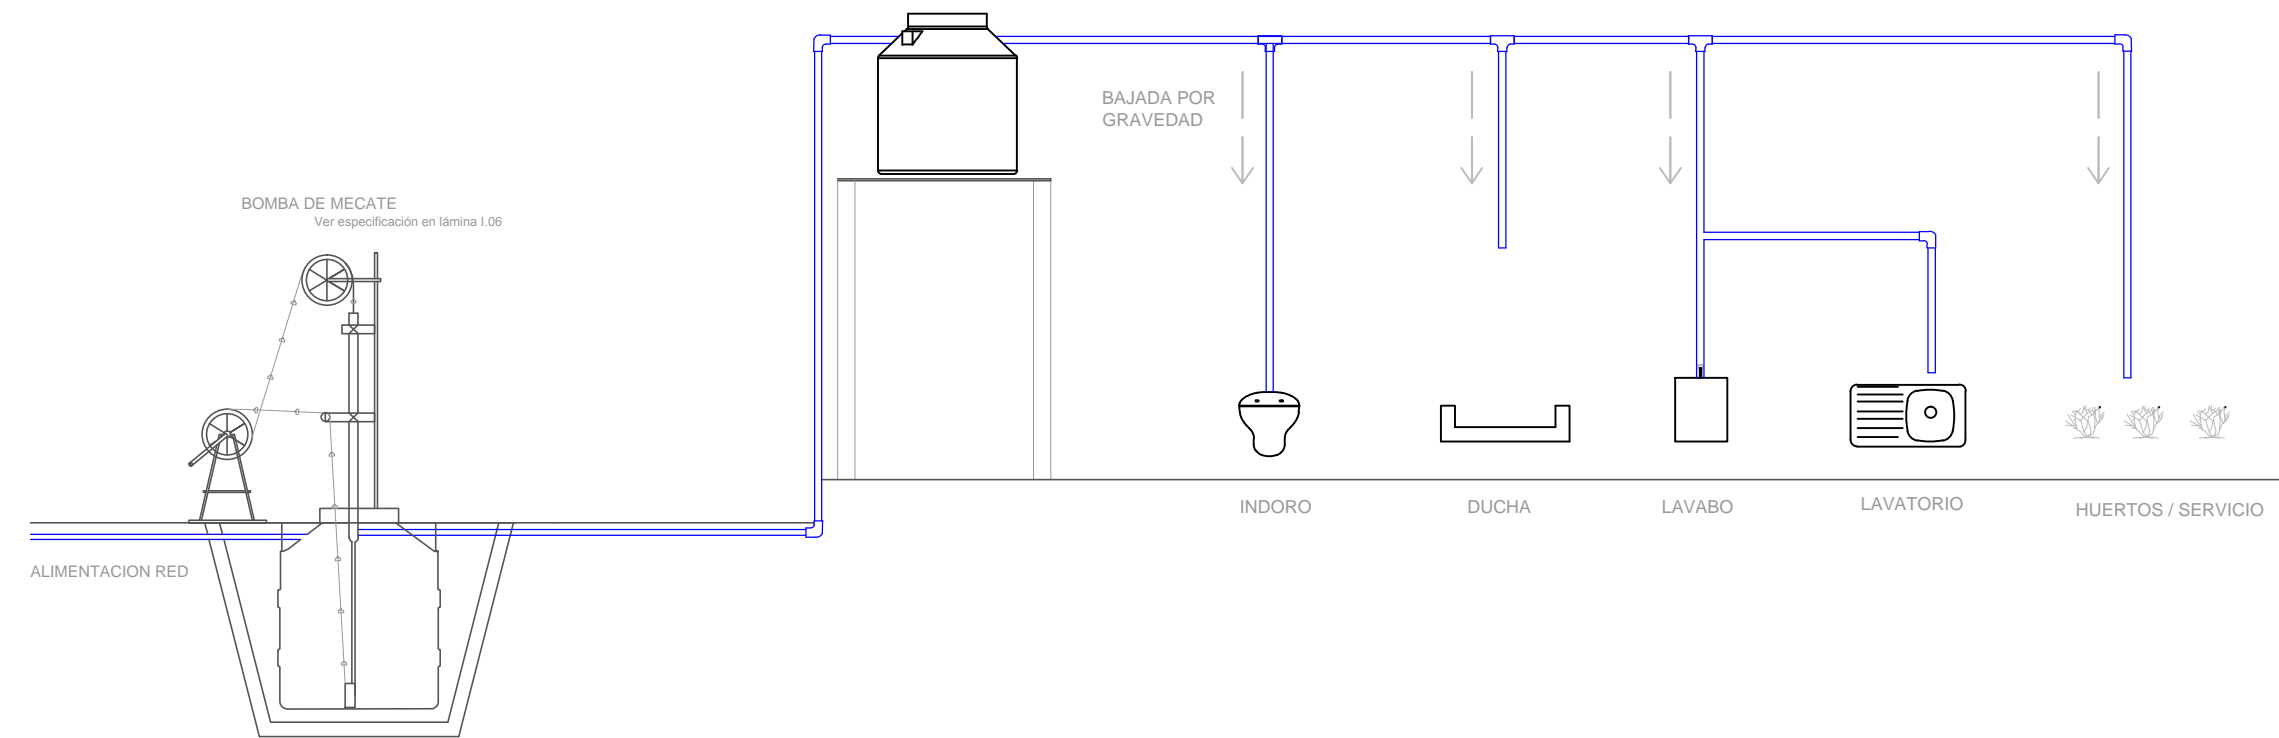

ESPECIFICACIONES

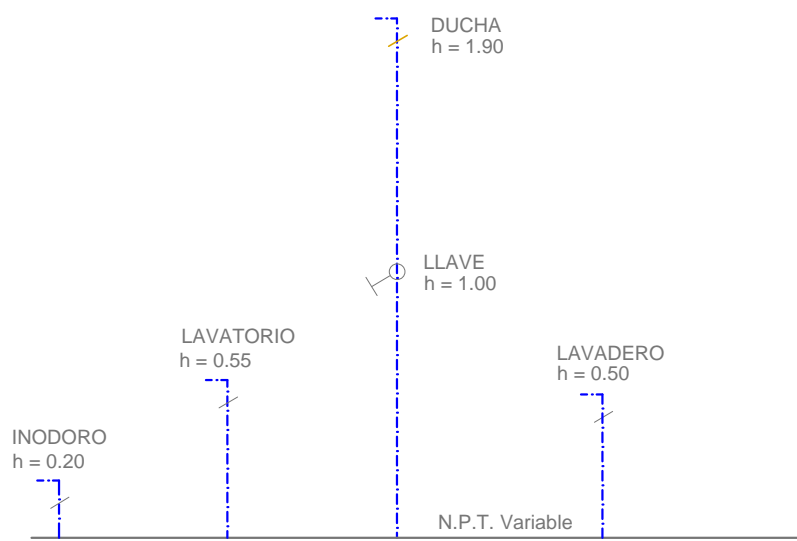

ALTURAS DE SALIDAS
PARA APARATOS SANITARIOS

LEYENDA - DESAGÜE	
SÍMBOLO	DESCRIPCION
	TUBERIA DE DESAGUE
	TUBERIA DE VENTILACION
	TUBERIA DE DESAGUE ALTERNA
	TUBERIA DE AGUAS TRATADAS
	TUBERIA DE 2\" AGUJERADA CADA 30 CM
	MANGERA 3/4\" DEL SISTEMA DE RIEGO TECNIFICADO.
	TEE
	CODO 90°
	TUBERIA DE SUBIDA
	TUBERIA DE BAJADA
	MEDIDOR
	BOMBA DE SOGA
	LLAVE GLOBO
	POZO DE AGUA