

SISTEMA DE BOMBA DE MECATE O SOGA

UTILIZACION DE LA BOMBA DE SOGA PARA EL SUMINSITRO DE AGUA. SE TRATA DE UNA SOGA IMPULSADA POR DOS POLEAS CON PISTONES O ARANDELAS INSERTADOS EN FORMA EQUIDISTANTE QUE SUBE POR DENTRO DE UN TUBO INMERSO EN EL AGUA , PERMITIENDO ELEVAR EL NIVEL DE AGUA Y BOMBEARLA A LA VIVIENDA.

ES PROPUESTA DEBIDO A SU FACIL FABRICACIÓN, BAJO COSTO Y MUY BUEN REDIMIENTO.


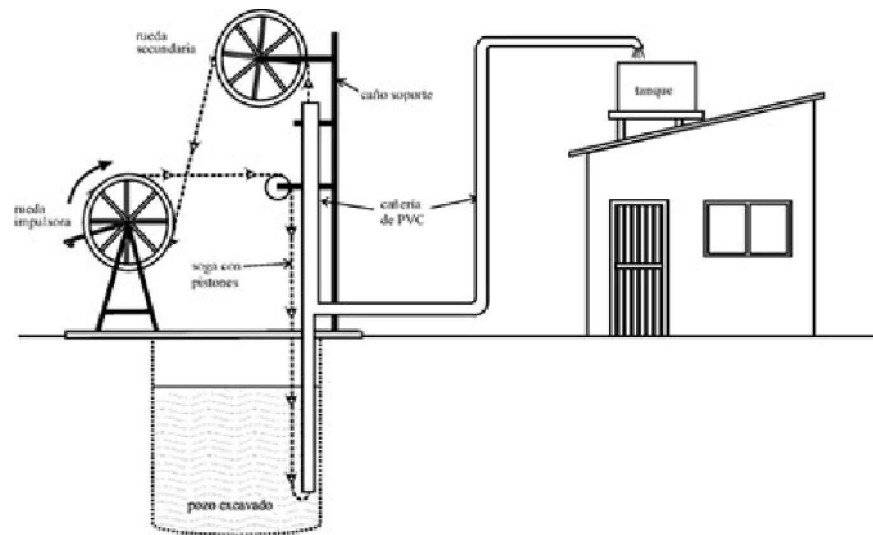



DIAGRAMA DEL SISTEMA DE MECATE

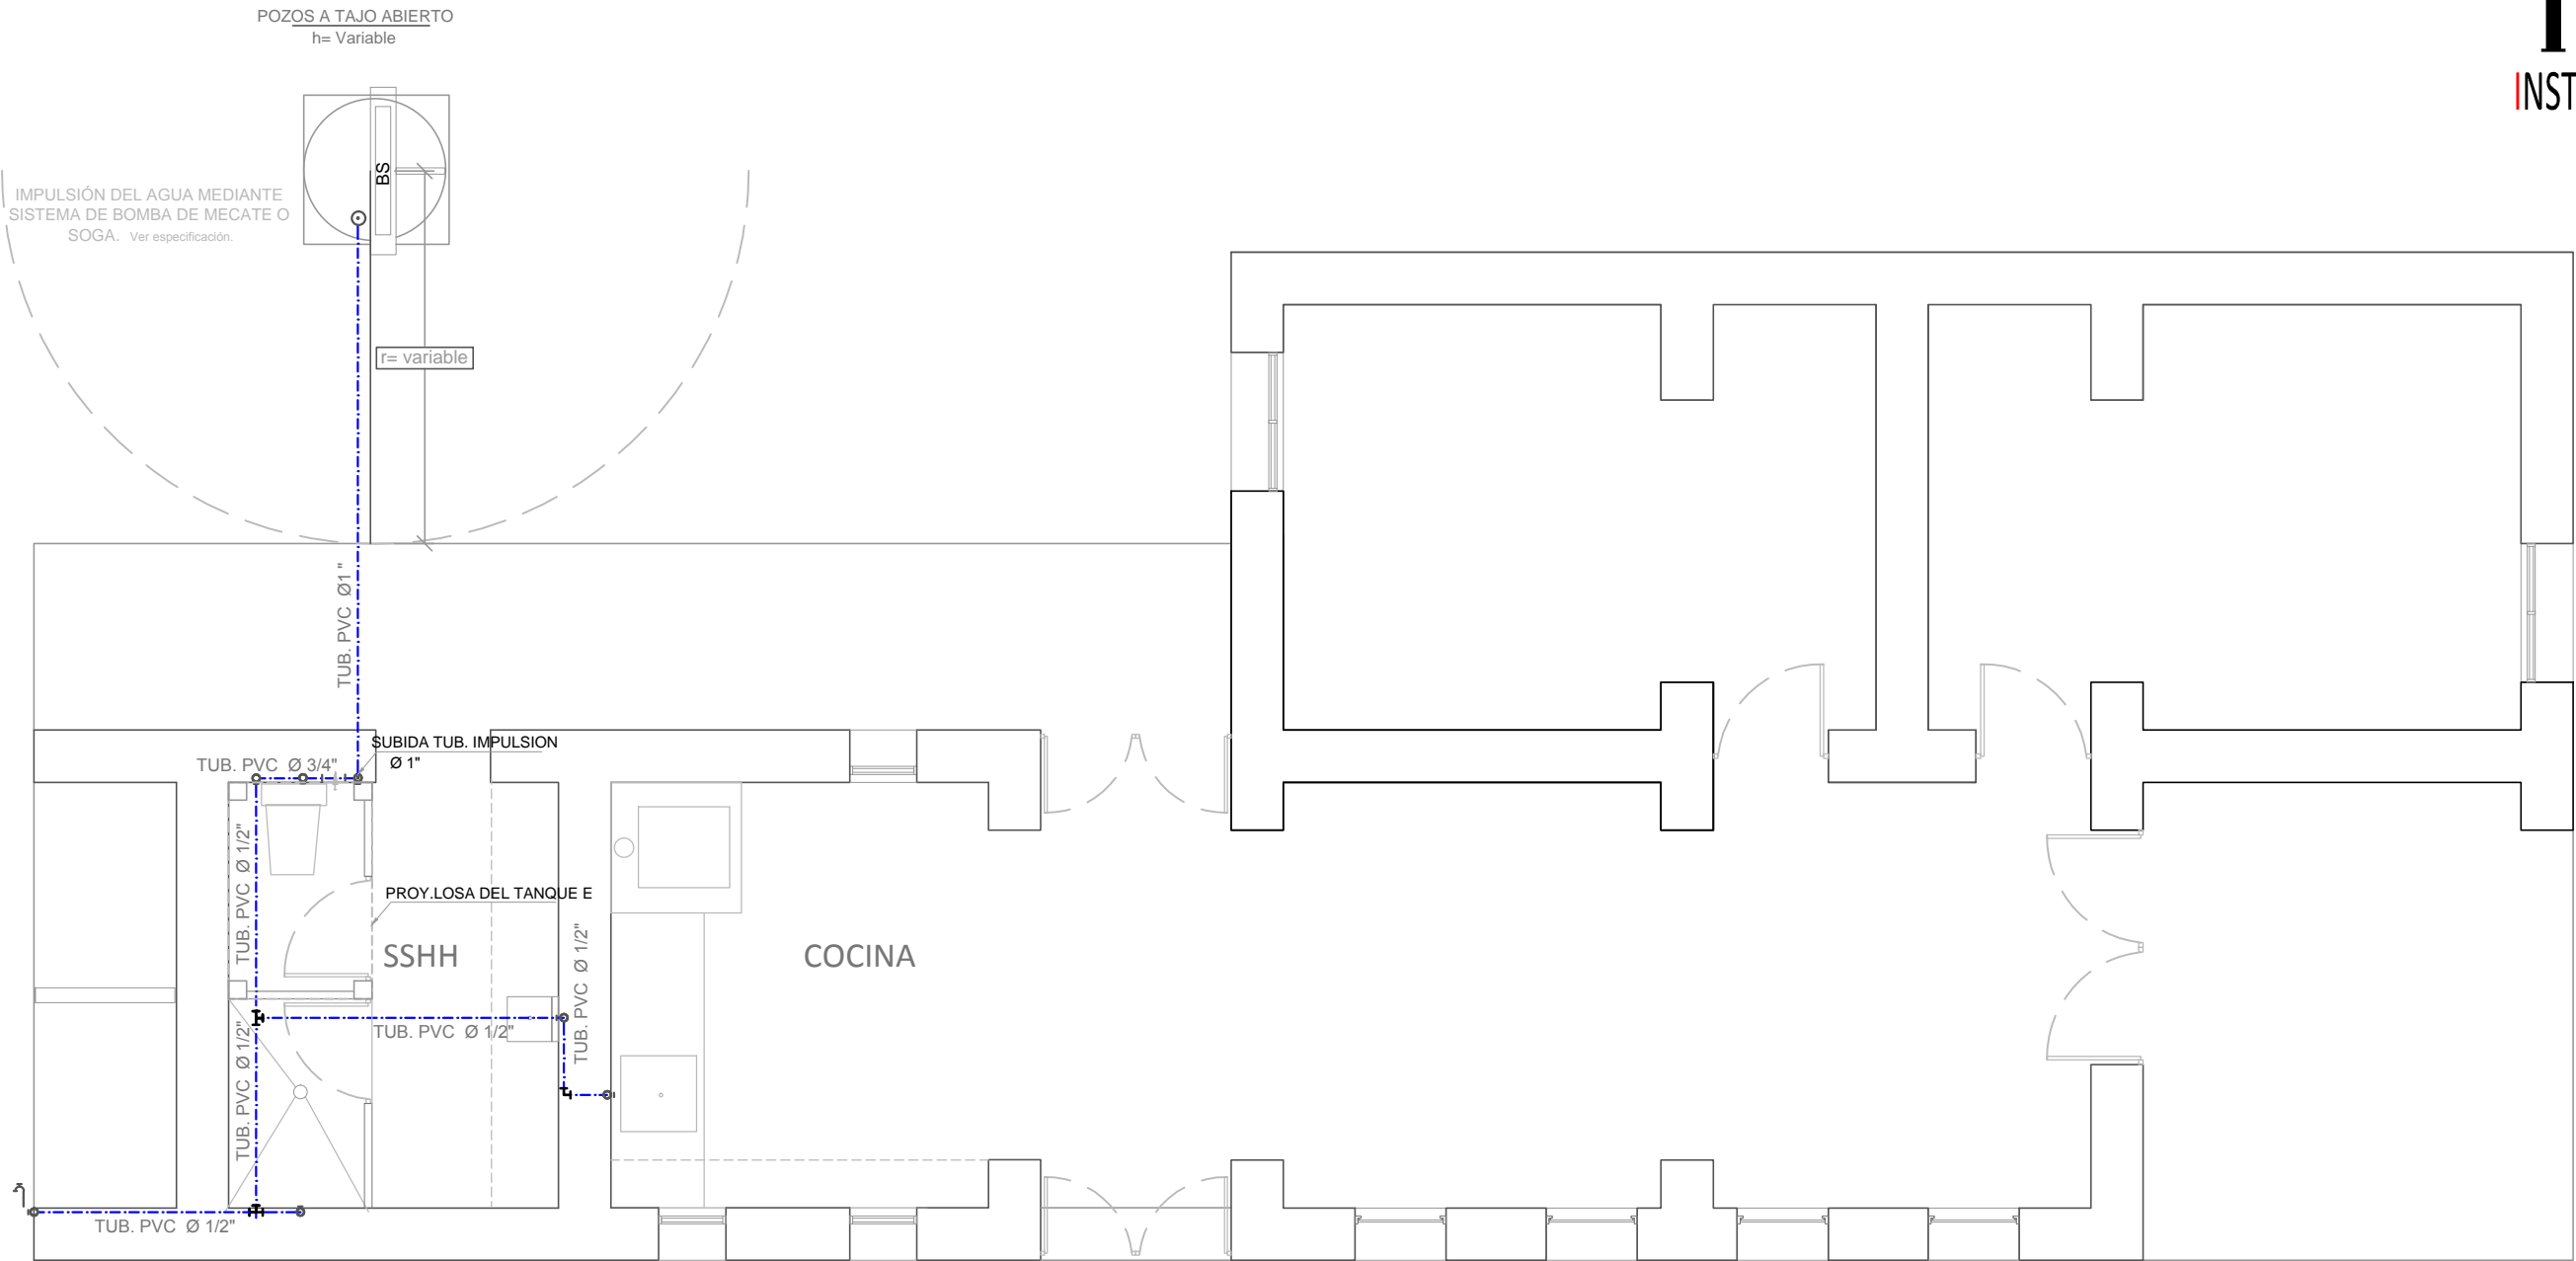


PLANO DE INSTALACIONES SANITARIAS
modelo_ Vivienda Rural Dispersa

ESC 1/50

SISTEMA DE ABASTECIMIENTO DE AGUA

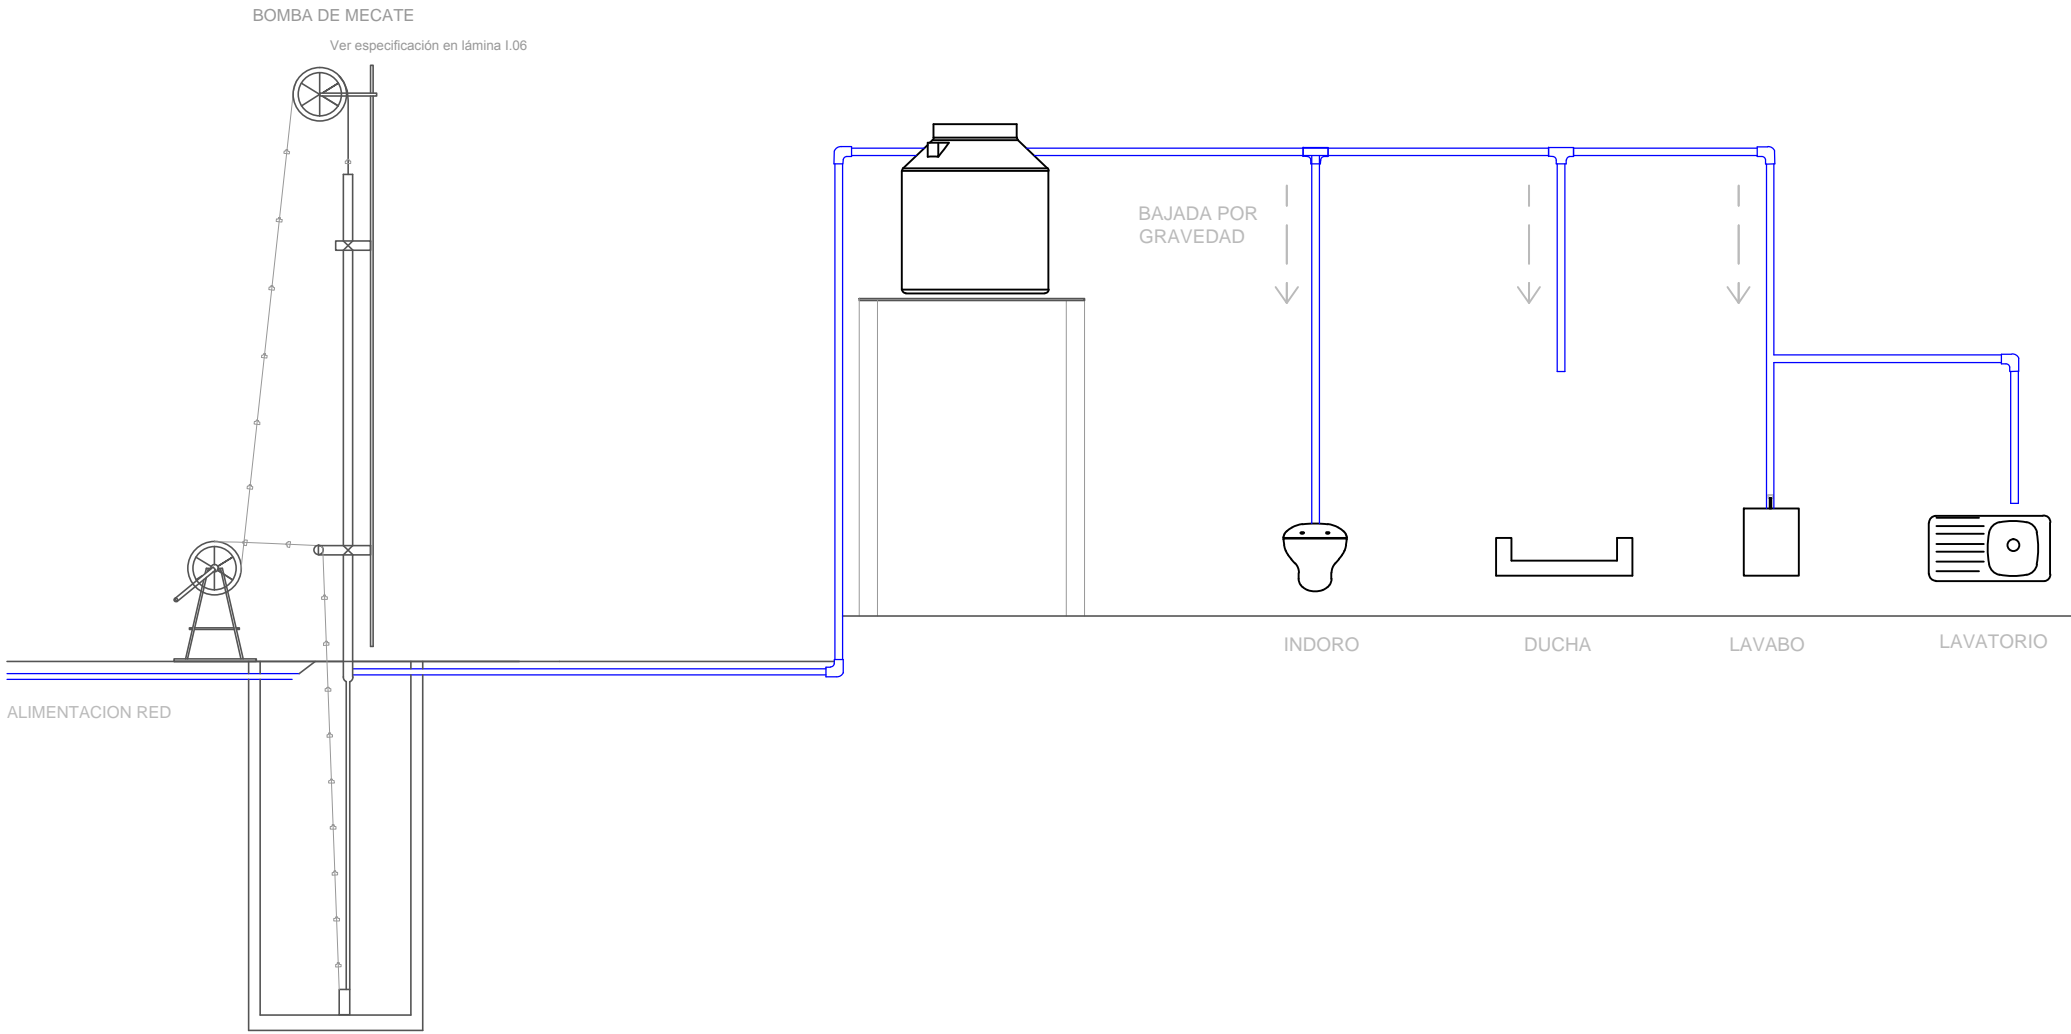

ESPECIFICACIONES

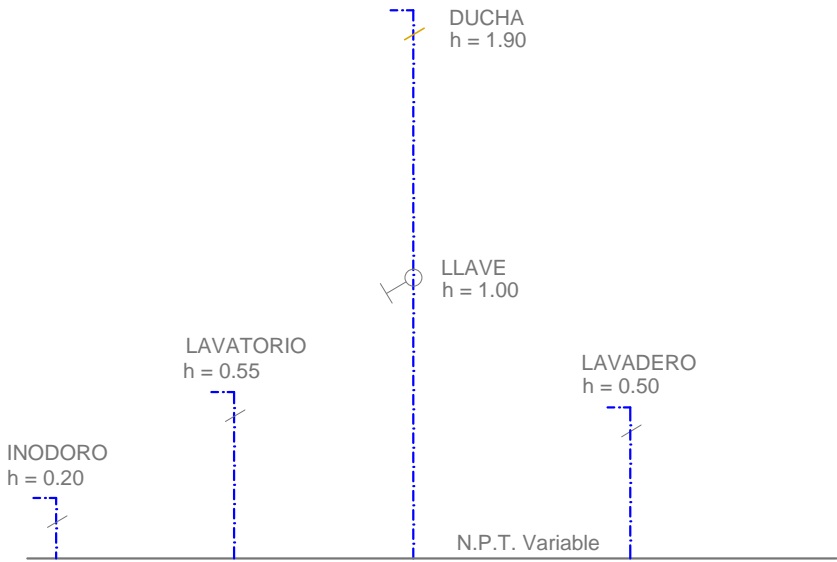

ALTURAS DE SALIDAS
PARA APARATOS SANITARIOS

LEYENDA - DESAGÜE	
SÍMBOLO	DESCRIPCION
	TUBERIA DE DESAGUE
	TUBERIA DE VENTILACION
	TUBERIA DE DESAGUE ALTERNA
	TUBERIA DE AGUAS TRATADAS
	TUBERIA DE 2" AGUJERADA CADA 30 CM
	MANGERA 3/4" DEL SISTEMA DE RIEGO TECNIFICADO.
	TEE
	CODO 90°
	TUBERIA DE SUBIDA
	TUBERIA DE BAJADA
	BOMBA DE SOGA
	LLAVE GLOBO
	POZO DE AGUA