



CORTE T-T
ESC 1/25

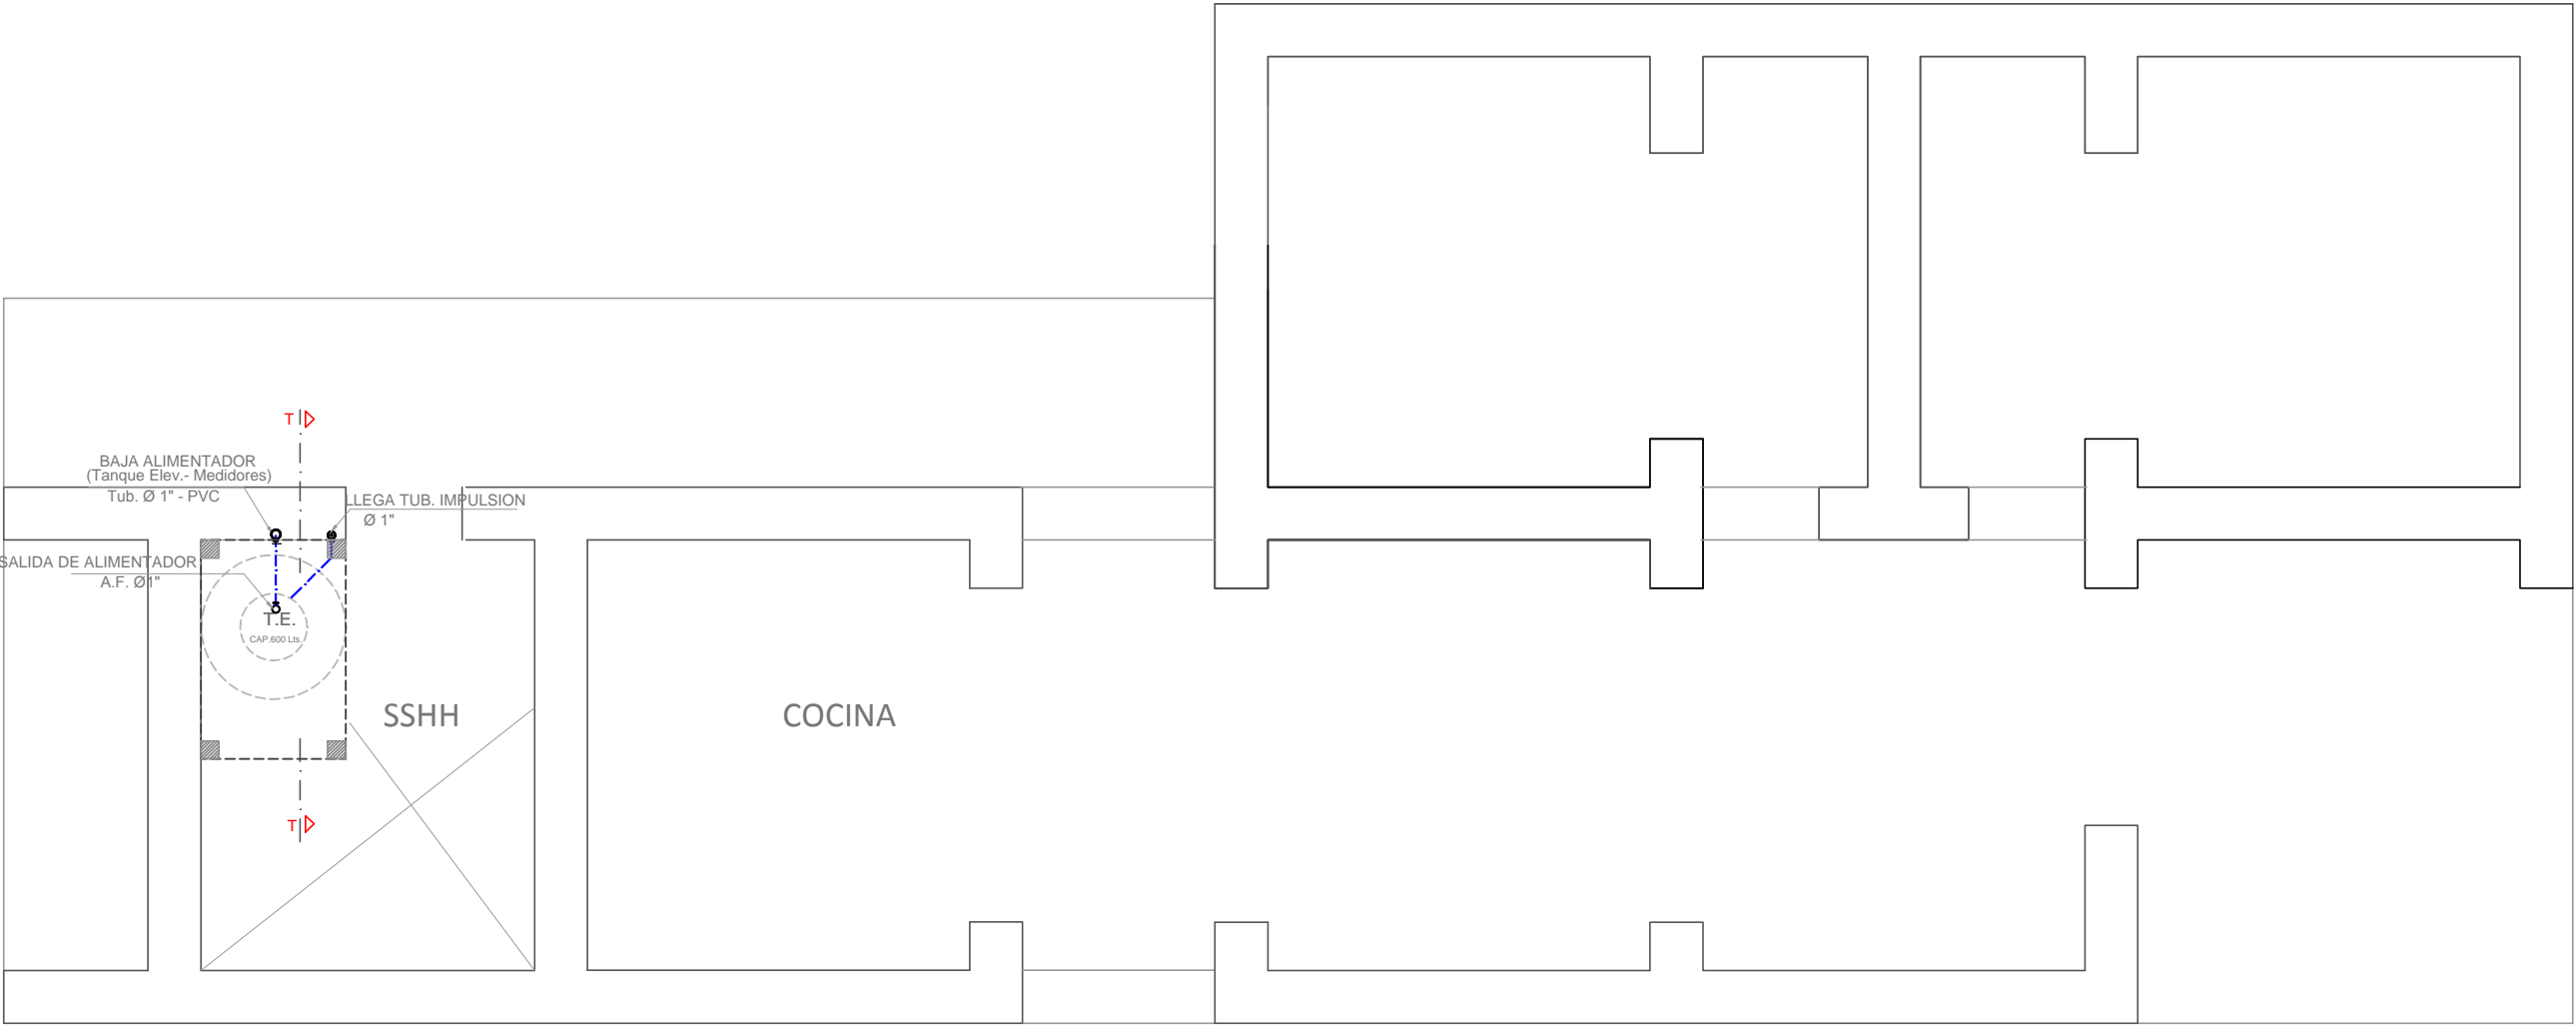

PLANO DE INSTALACIONES SANITARIAS
modelo_ Vivienda Rural Conurbada
ESC 1/50

SISTEMA DE INSTALACIÓN

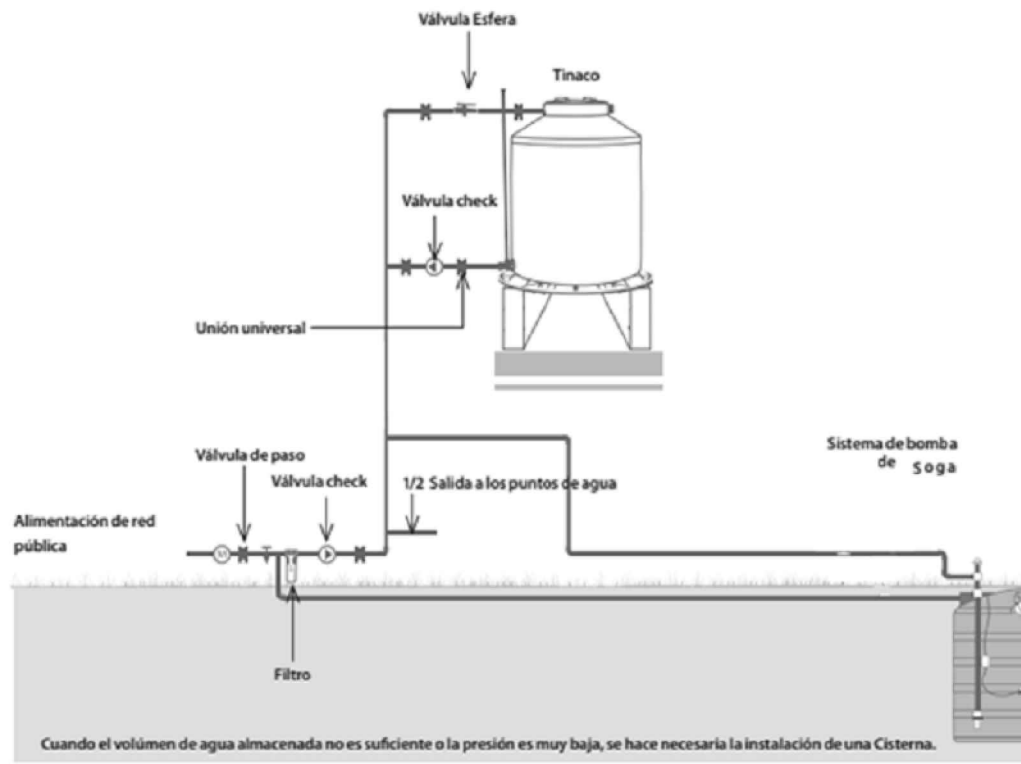

ESPECIFICACIONES

- DOTACIÓN DE AGUA = 485 L/D
BASADO EN EL CALCULO DE 85 L/D (5 USUARIO)
 - DOTACIÓN DE AGUA PARA ANIMALES = 20L/D AVES
 - DOTACIÓN DE AGUA PARA ANIMALES = 40L/D CABEZA DE GANADO
- | | | |
|----------------|-----------|-----------------|
| TANQUE ELEVADO | = 750 L/D | MARCA ROTOPLAST |
|----------------|-----------|-----------------|

Capacidad	Diámetro	Altura
450 L	0.85 m	0.99 m
600 L	0.97 m	1.12 m
750 L	1.10 m	1.02 m
1 100 L	1.10 m	1.40 m
2 500 L	1.55 m	1.60 m

LEYENDA - DESAGÜE	
SÍMBOLO	DESCRIPCIÓN
	TUBERIA DE DESAGUE
	TUBERIA DE VENTILACION
	TUBERIA DE DESAGUE ALTERNA
	TUBERIA DE AGUAS TRATADAS
	TUBERIA DE 2" AGUJERADA CADA 30 CM
	MANGERA 3/4" DEL SISTEMA DE RIEGO TECNIFICADO.
	TEE
	CODO 90°
	TUBERIA DE SUBIDA
	TUBERIA DE BAJADA
	BOMBA DE SOGA
	LLAVE GLOBO
	POZO DE AGUA