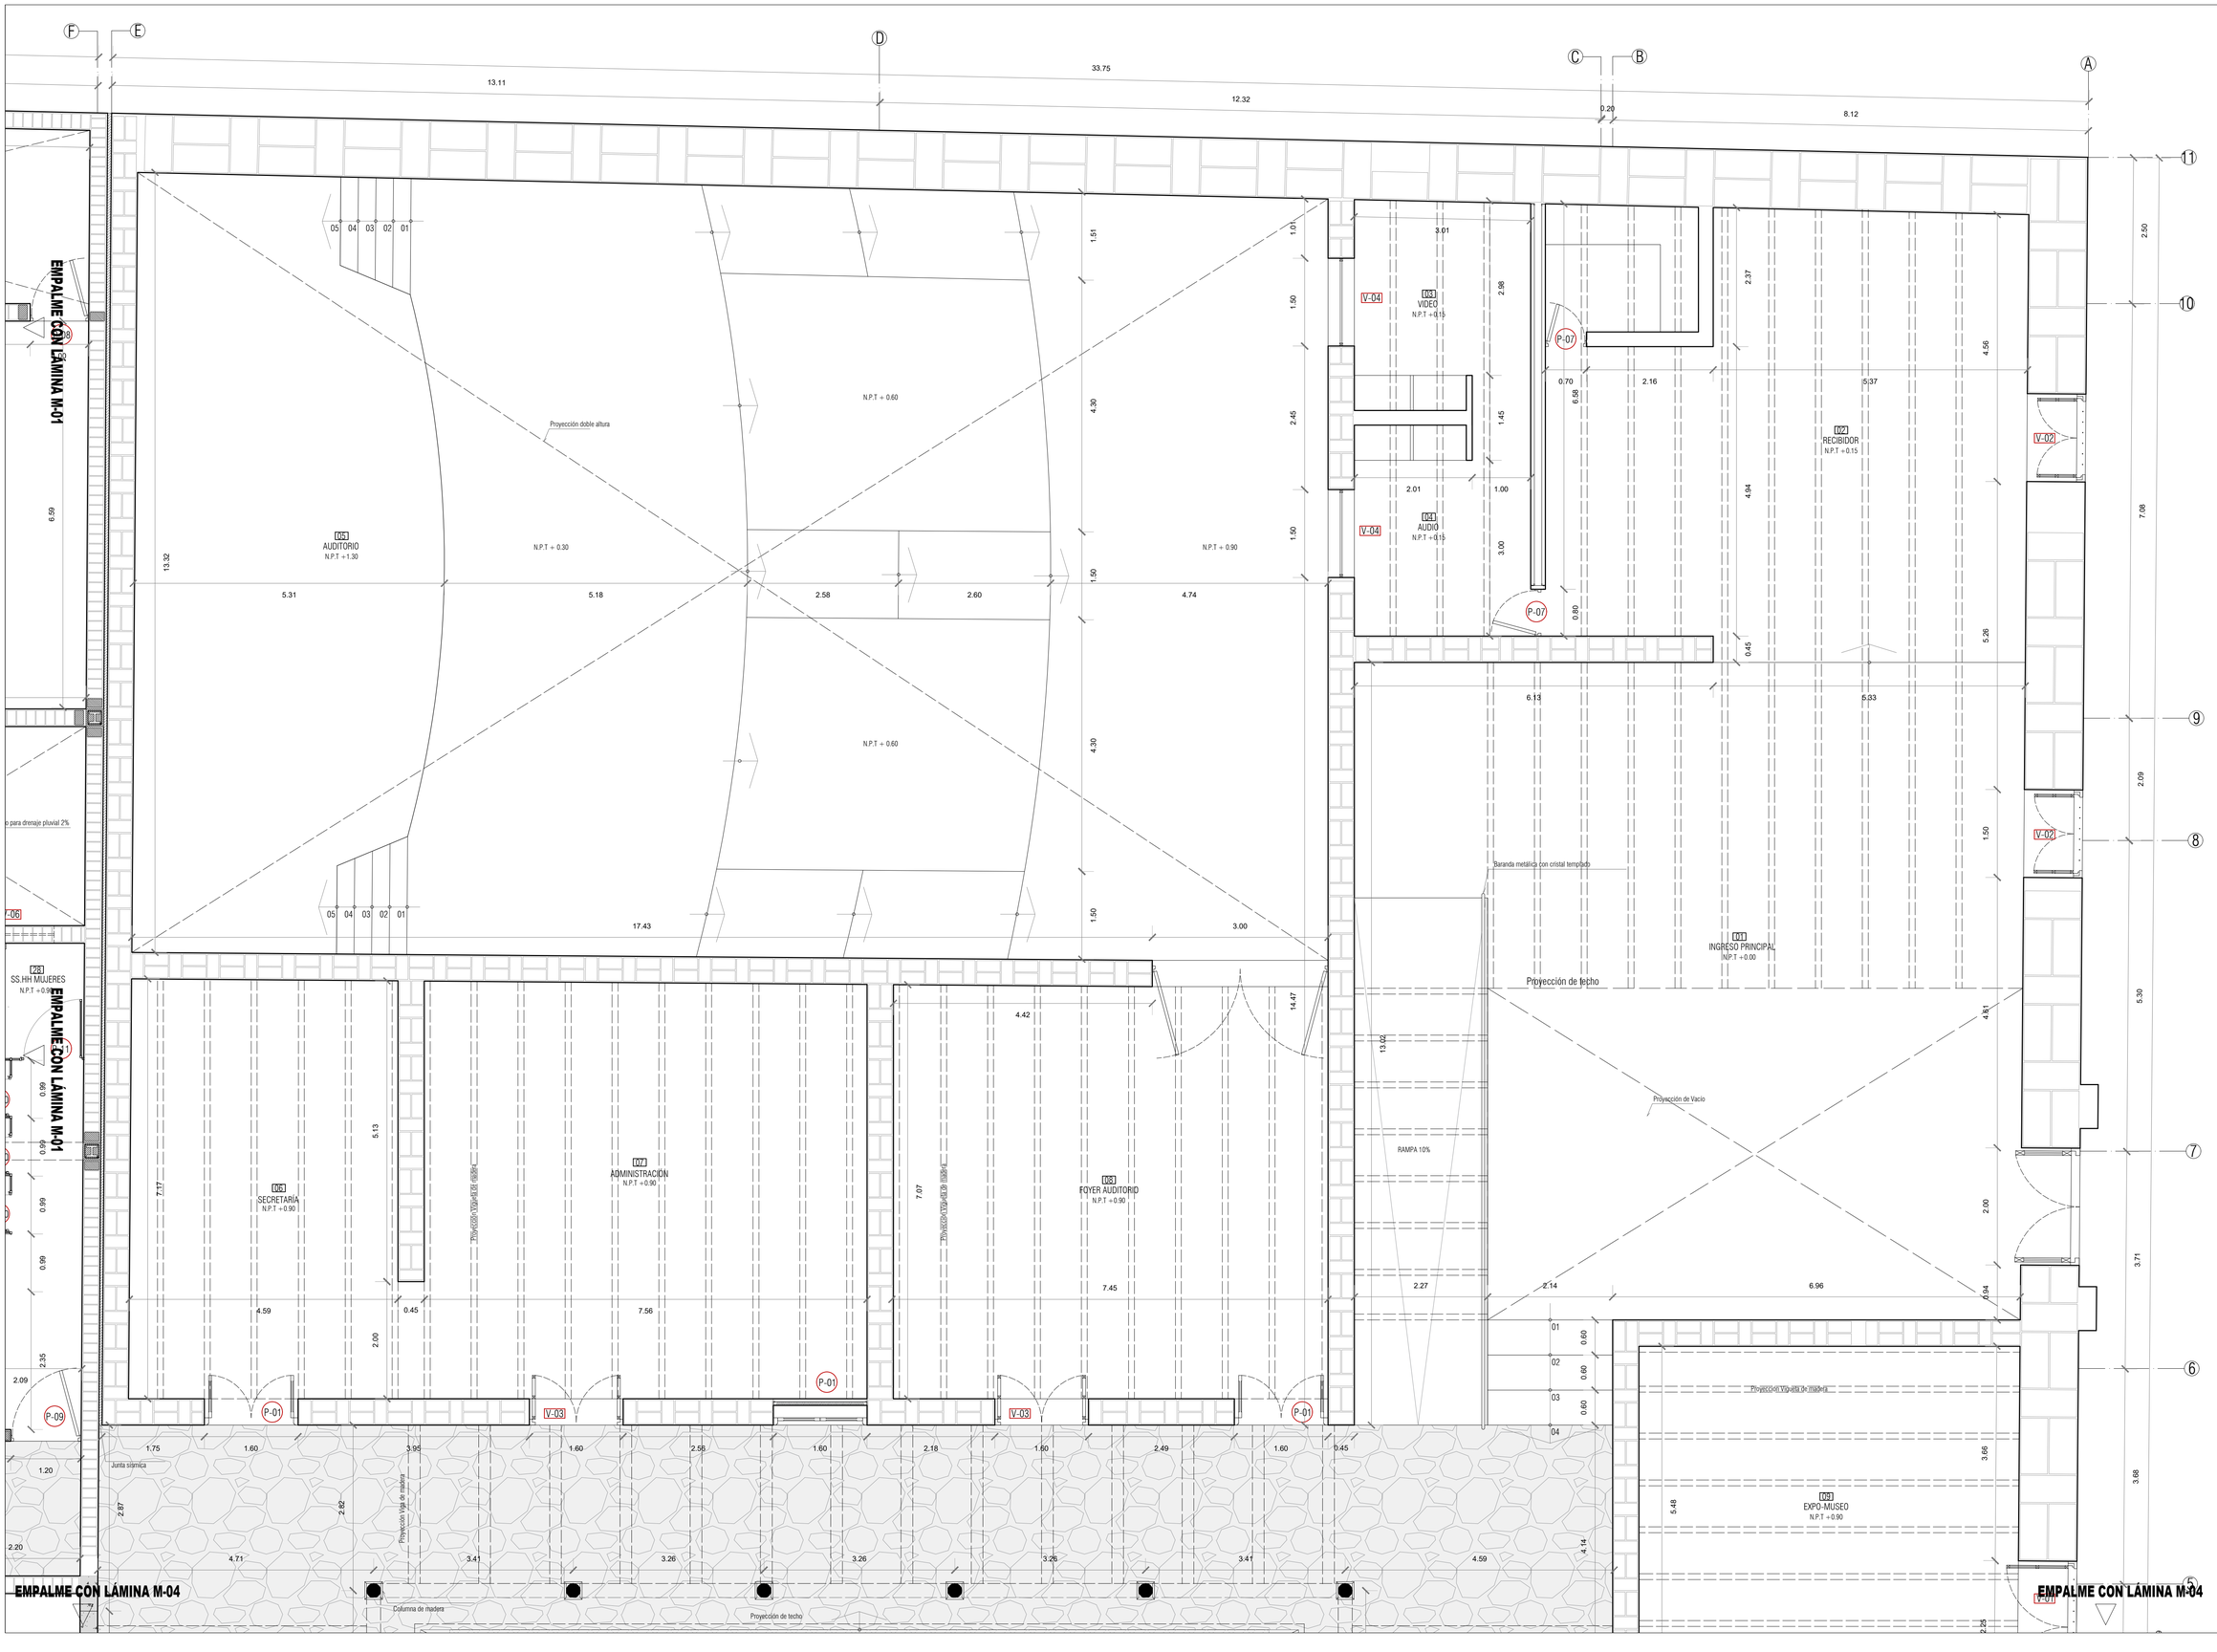

Código		01	02	03	04	05	06	07	08	09	--
Nombre de ambiente		Ingreso principal	Recibidor	Video	Audio	Auditorio	Secretaría	Administración	Foyer Auditorio	Expo Museo	Closet Recibidor
Pisos	Madera laminada	○	●	○	○	●	○	○	○	●	○
	Parquet Pisolificado	○	○	○	○	○	●	●	●	○	○
	Microcem.	○	○	●	●	○	○	○	○	○	●
	Terrazo proyectado	●	○	○	○	○	○	○	○	○	○
	Piedra nat.	○	○	○	○	○	○	○	○	○	○
	Cerámico	○	○	○	○	○	○	○	○	○	○
Muros	Albañilería confinada	○	○	○	○	○	○	○	○	○	○
	Panel Drywall	○	○	●	●	○	○	○	○	○	●
	Muro Palomero	○	○	○	○	○	○	○	○	○	○
	Adobe	●	●	○	○	●	●	●	●	●	○
Zócalo h=0.90	Madera	○	●	○	○	●	○	○	○	●	○
	Piedra	●	○	○	○	○	○	○	○	○	○
	Cerámico	○	○	○	○	○	○	○	○	○	○
Pintura	Pintura para pared	●	●	●	●	●	●	●	●	●	●
	Estuco grís pasta	○	○	○	○	○	○	○	○	●	○
Cobertura	Vigas metal/ Pilca c/CA	○	○	○	○	●	○	○	○	●	○
	Viguetas, piso madera	●	●	●	●	○	●	●	●	○	●
	Cielo Raso	○	●	●	●	●	●	●	●	●	●
Contratecho	Cerámico	○	○	○	○	○	○	○	○	○	○
	Piedra	○	○	○	○	○	○	○	○	○	○
	Madera	○	○	○	○	●	●	●	○	○	○

Código de Vano	Medida			Marco		Hoja						
	Ancho	Altura	Alfeizer	Madera	Metal	Material: Contraplacado	Pino Tierno	Aserrado Machihembrado	Batiente	Corrediza	Vidrio	Tipología: Numero
P-01	1.60	2.40	---	●			●					
P-04	2.64	2.60	---	●								
P-07	0.70	2.20	---	●								
P-14	2.00	3.00	---	●								
V-01	2.25	3.85	0.90		●							
V-02	1.50	3.05	0.90		●							
V-03	1.60	1.50	0.75		●							
V-04	1.50	1.50	1.00		●							

MATERIALIDAD MUROS

Albañilería confinada Muro no estructural de ladrillo colocado de cabeza sujetos a columnas confinadas y separadas 2.5cm de la estructura metálica.

Panel Drywall Muro de drywall superboard de espesor 21mm, se usarán paneles de 2440mmx1220mm colocados sobre una subestructura de parantes metálicos.

Muro Palomero Muro de ladrillo de 30x30 con aparejo palomero, dejando un espacio libre cada dos ladrillos, en las filas superiores se adelantará y retrasará 15cm.

Adobe Muro de adobe con revestimiento de yeso.

MATERIALIDAD PISOS

Madera laminada Chapa de madera de espesor aprox de 4.5 mm pegada sobre un lado del sustrato, con una conexión de machihembrado pulido y cubierto con laca.

Microcem Microcemento trabajado in situ acabado mate, color gris.

Terraz. proyectado Terrazo proyectado o continuo TERRACON 2mm espesor.

Piedra nat Piso de madera laminada 7mm espesor color roble castaña.
Piedra laja de corte y color natural, pegada al suelo mediante mortero de cemento.
Piedra laja de corte rectangular color negro, pegada al suelo mediante mortero de cemento con junta de 5mm.

Cerámico Piso de cerámico liso diamante negro de 45x45cm con juntas de 5mm y fragua de color gris o similar.

USAT
Universidad Católica
Santo Toribio de Mogrovejo

ESCUELA PROFESIONAL DE ARQUITECTURA

TESIS PARA OPTAR EL TÍTULO DE ARQUITECTO

CENTRO DE CONVENCIONES:

INTERVENCIÓN PATRIMONIAL COMO APORTE AL PROCESO DE REVERSIÓN DE LA OBSOLESCENCIA DEL COLEGIO 27 DE DICIEMBRE

"CCL"

ELABORADO POR:

ELSA ESTEFANI CALDERÓN GIL

ASESOR:

ARQ. GONZALO MAURICIO ECHEANDÍA VANDERGHEM
CAP 005523

DESCRIPCION:

M-01. MATERIALIDAD PLANTA PRIMERA

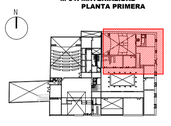

ESCALA:	Nº LAMINAS
1/50	M-02
FECHA: JULIO-2020	